



Przepust $\varnothing 60$ z rur polietylenowych spiralnie karbowanych
skala 1:50

Przekrój A-A



Przekrój podłużny

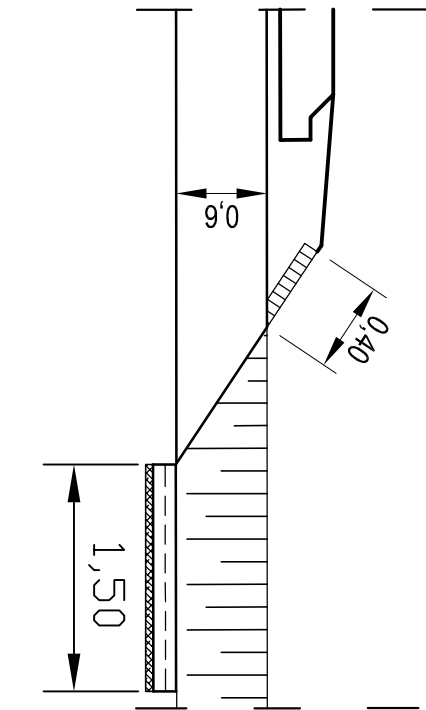

Umocnienie wlotu

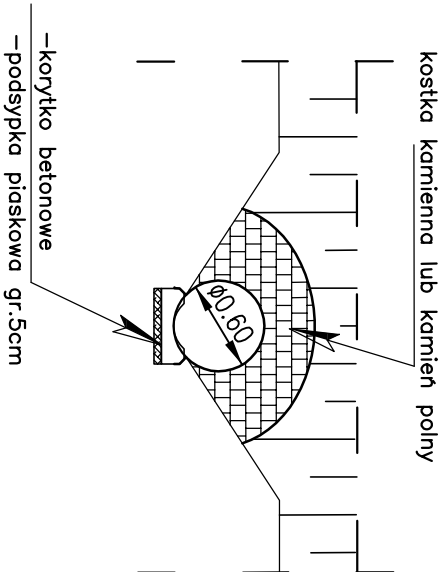

Umocnienie wylotu

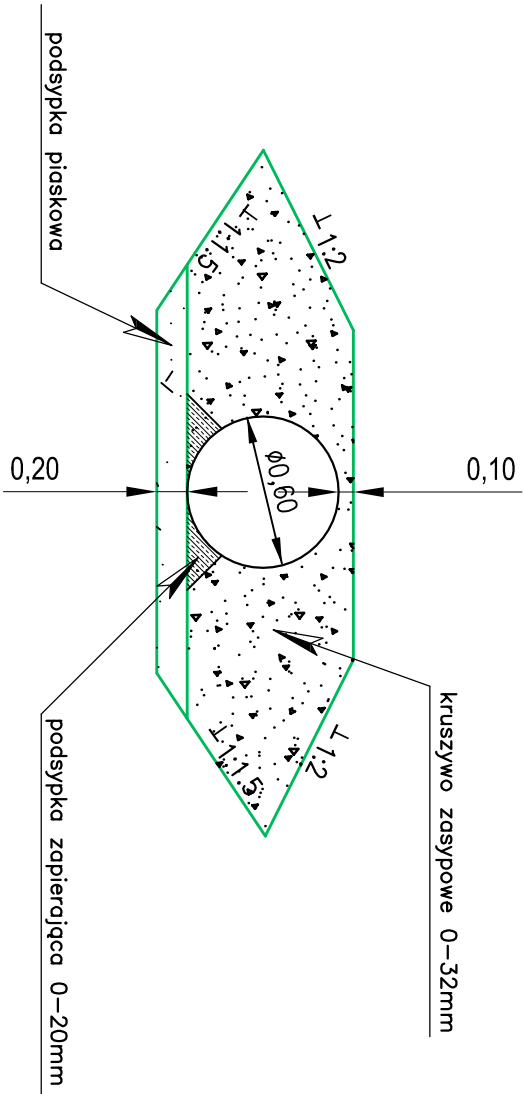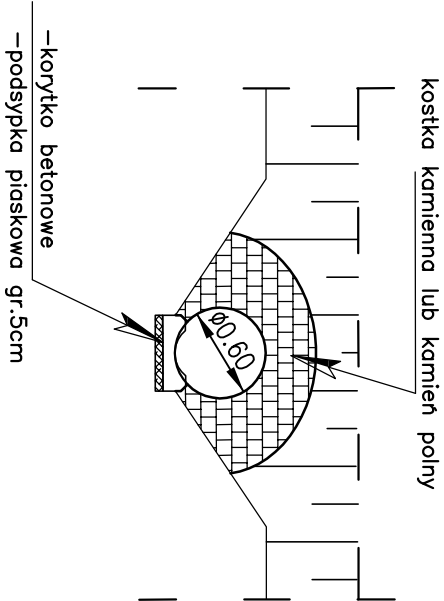

GMINA STUPSK , 06-561 STUPSK , UL. H. SIENKIEWICZA 10			
BIURO PROJEKTOWE - JERZY ŻELECH			
06-400 Ciechanów ul. Jureckiego 38 tel. 23-6725024, 606131912			
PROJEKT BUDOWLANY PRZEBUDOWY DROGI GMINNEJ			
WOŁA SZYDŁOWSKA - JEŻE			
NA ODCINKU OD KM 0+000 DO KM 2+044,50			
Tytuł rysunku: PRZEPUST $\varnothing 60$		Rys. nr: 6	Skala: 1 : 50
Autor: inż. Jerzy Żelech MAZ/0378/PWOD/05	Podpis:	Branda: Drogowa	Data: wrzesień 2014
Sprawdził: mgr inż. Krzysztof Makowski MAZ/0378/PWOD/05	Podpis:	Branda:	