



PLAN SYTUACYJNY

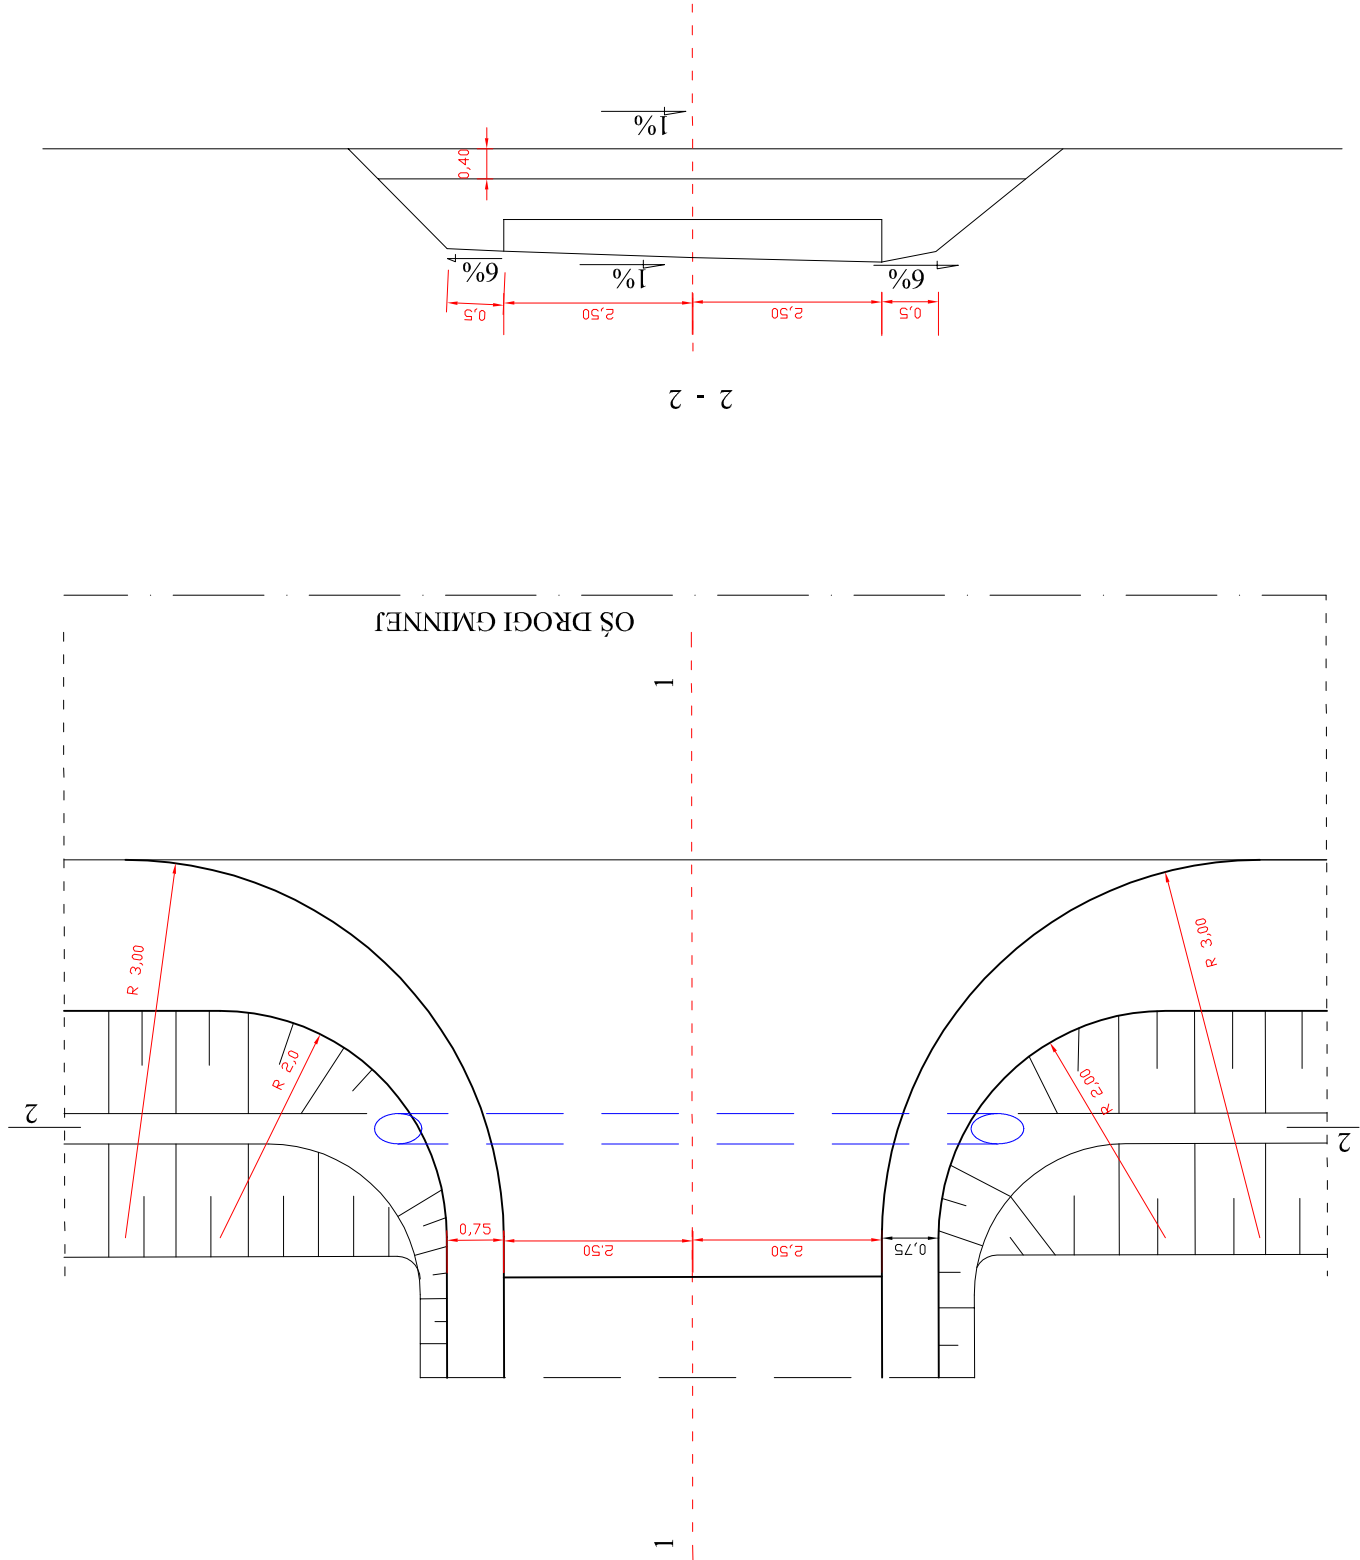

PRZEKRÓJ 1-1

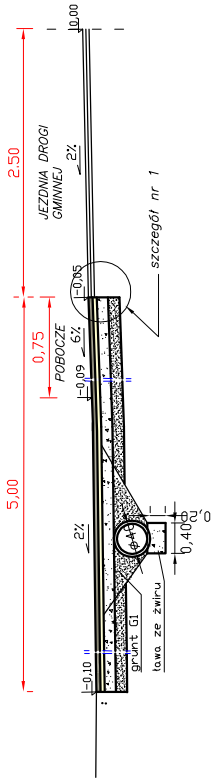

GMINA STUPSK , 06-561 STUPSK , UL. H. SIENKIEWICZA 10			
BIURO PROJEKTOWE - JERZY ŻELECH			
06-400 Ciechanów ul. Jureckiego 38		tel. 23-6725024, 606131912	
PROJEKT BUDOWLANY PRZEBUDOWY DROGI GMINNEJ WOLA SZYDŁOWSKA - JEŻE NA ODCINKU OD KM 0+000 DO KM 2+044,50			
Typul rysunku: PRZEKRÓJ NORMALNY - ZIAZD IND.		Rys. nr: 9	Skala: 1: 100
Autor: inż. Jerzy Żelech MAZ/0378/PWOD/05	Podpis:	Branta: Drogowa	Data: wrzesień 2014
Sprawdził: mgr inż. Krzysztof Makowski MAZ/0378/PWOD/05	Podpis: 	Branta: Drogowa	