


Przekrój normalny Nr 1
od km 0+000,00 do km 0+740,00

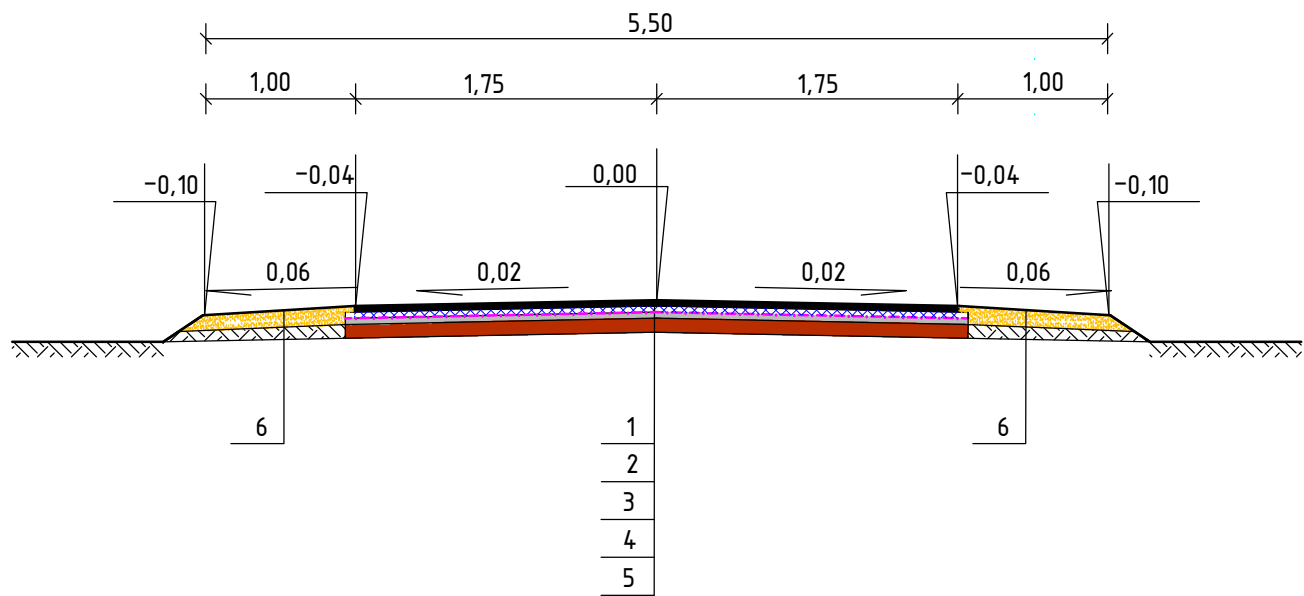

Legenda:

1. Warstwa ścieralna nawierzchni z betonu asfaltowego AC11S 50/70 grubości 4cm
2. Warstwa wiążąca nawierzchni z betonu asfaltowego AC 16 W 50/70 grubości 4 cm
3. Wzmocnienie istniającej nawierzchni siatką o wytrzymałości powyżej 20Kn/m
4. Warstwa wyrównawcza z betonu asfaltowego AC 16 W 50/70 w ilości śr. 75kg/m2
5. Istniejąca nawierzchnia bitumiczna
6. Pobocze z kruszywa naturalnego stabilizowanego mechanicznie grubości 8cm

Tytuł rysunku: Przekrój normalny		Wykonawca: USŁUGI INŻYNIERSKIE Krzysztof Dubojski Ul. Olsztyńska 40a, 06-500 Mława Tel. 509-716-742 NIP 569-001-00-70 REGON 130447163		
Nazwa dokumentacji: Przebudowa drogi gminnej Nr 230603W Wyszyny Kościelne-Trzcianka Kolonia, długości 740,00m.		Projektant: mgr inż. Krzysztof Dubojski		
Inwestor: Gmina: Stupsk 06-561 Stupsk ul. H. Sienkiewicza 10		Data: syczeń 2018r.		
Skala: 1:50	Nr rys. 3			