

ZJAZD TYP NR 1


KONSTRUKCJA JEZDNI

5 cm





w-wa ściernala z B.A. (KR1-2)

25 cm

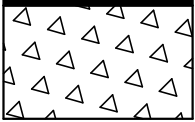

podbudowa z kruszywa naturalnego 0/31,5

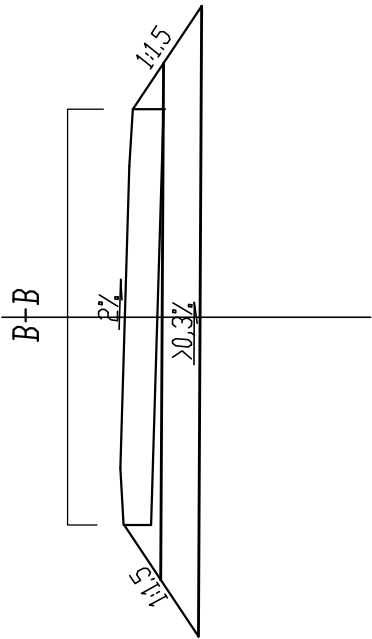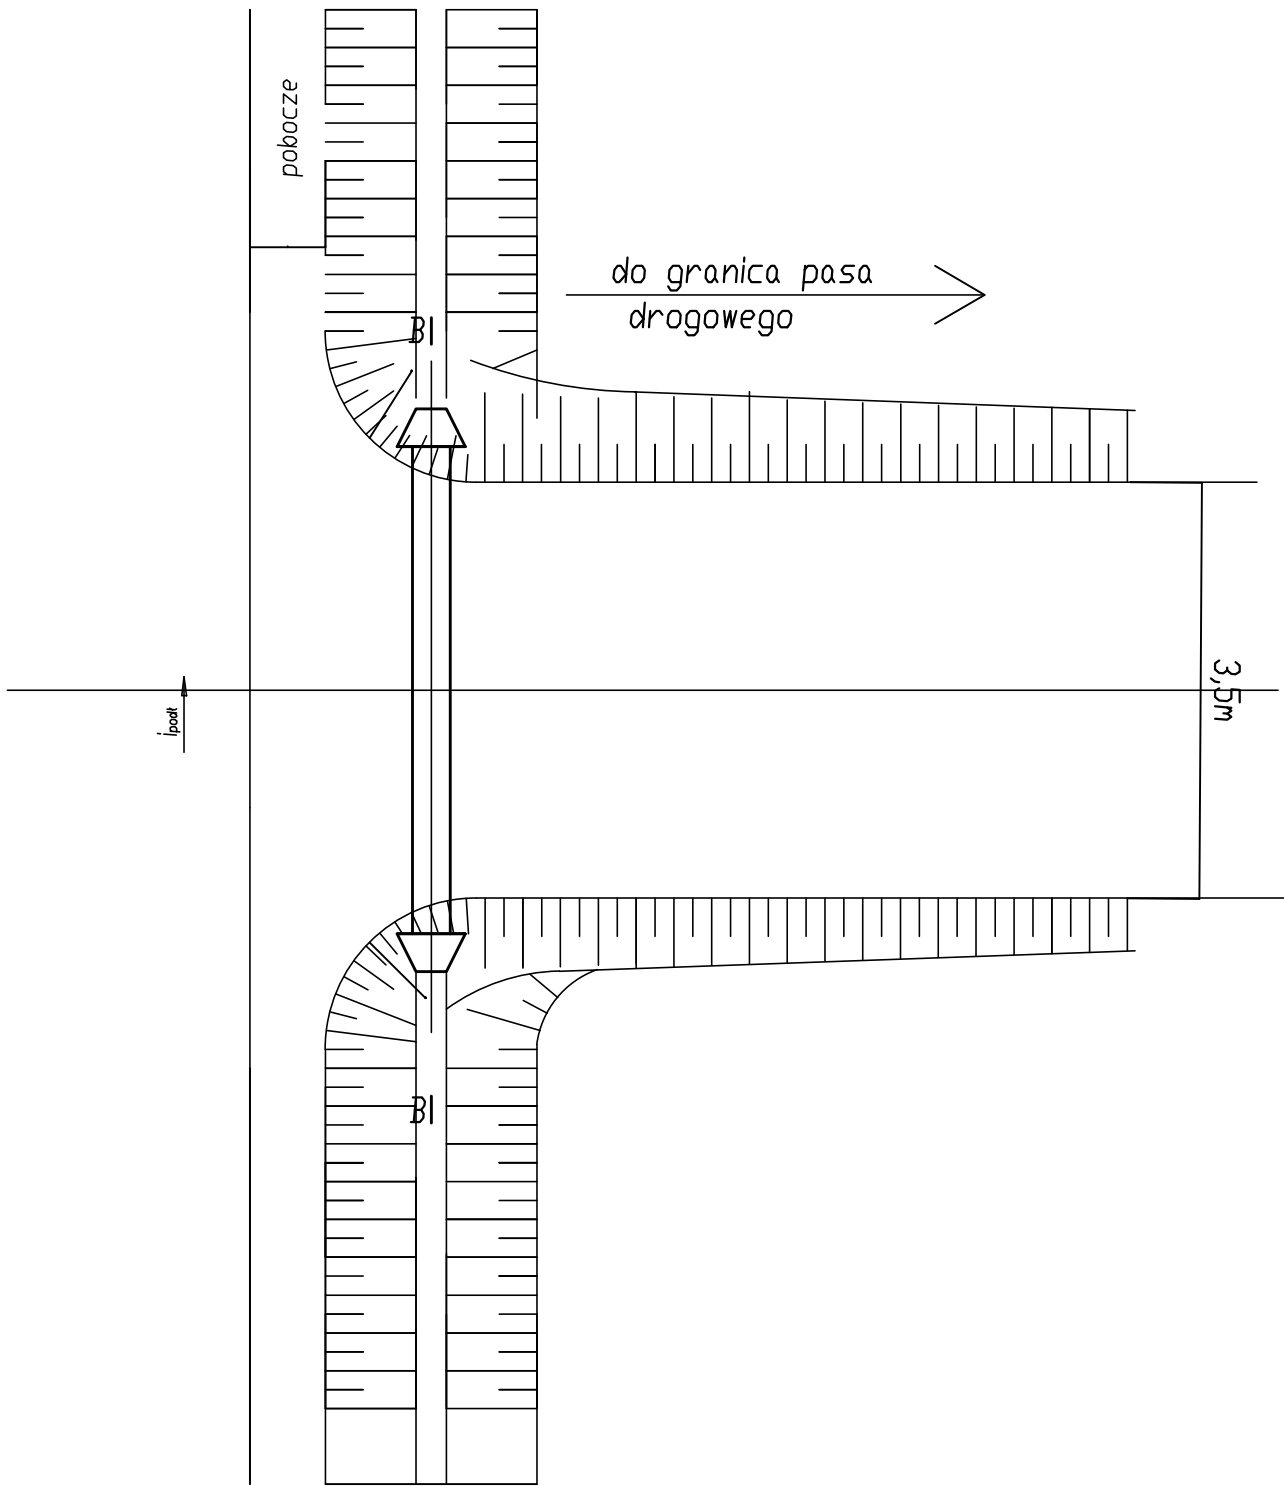

Tytuł rysunku: Geometria zjazdu		Wykonawca: USŁUGI INŻYNIERSKIE		
Nazwa dokumentacji: Przebudowa drogi gminnej Nr 230603W Wyszyny Kościelne-Trzcianka Kolonia, długości 740,00m.		Krzysztof Dubojski Ul. Olsztyńska 40a, 06-500 Mława Tel. 509-716-742 NIP 569-001-00-70 REGON 130447163		
Inwestor: Gmina: Stupsk 06-561 Stupsk ul. H. Sienkiewicza 10		Projektant: mgr inż. Krzysztof Dubojski	Data: styczeń 2018r.	
Skala: 1:50	Nr rys. 4			