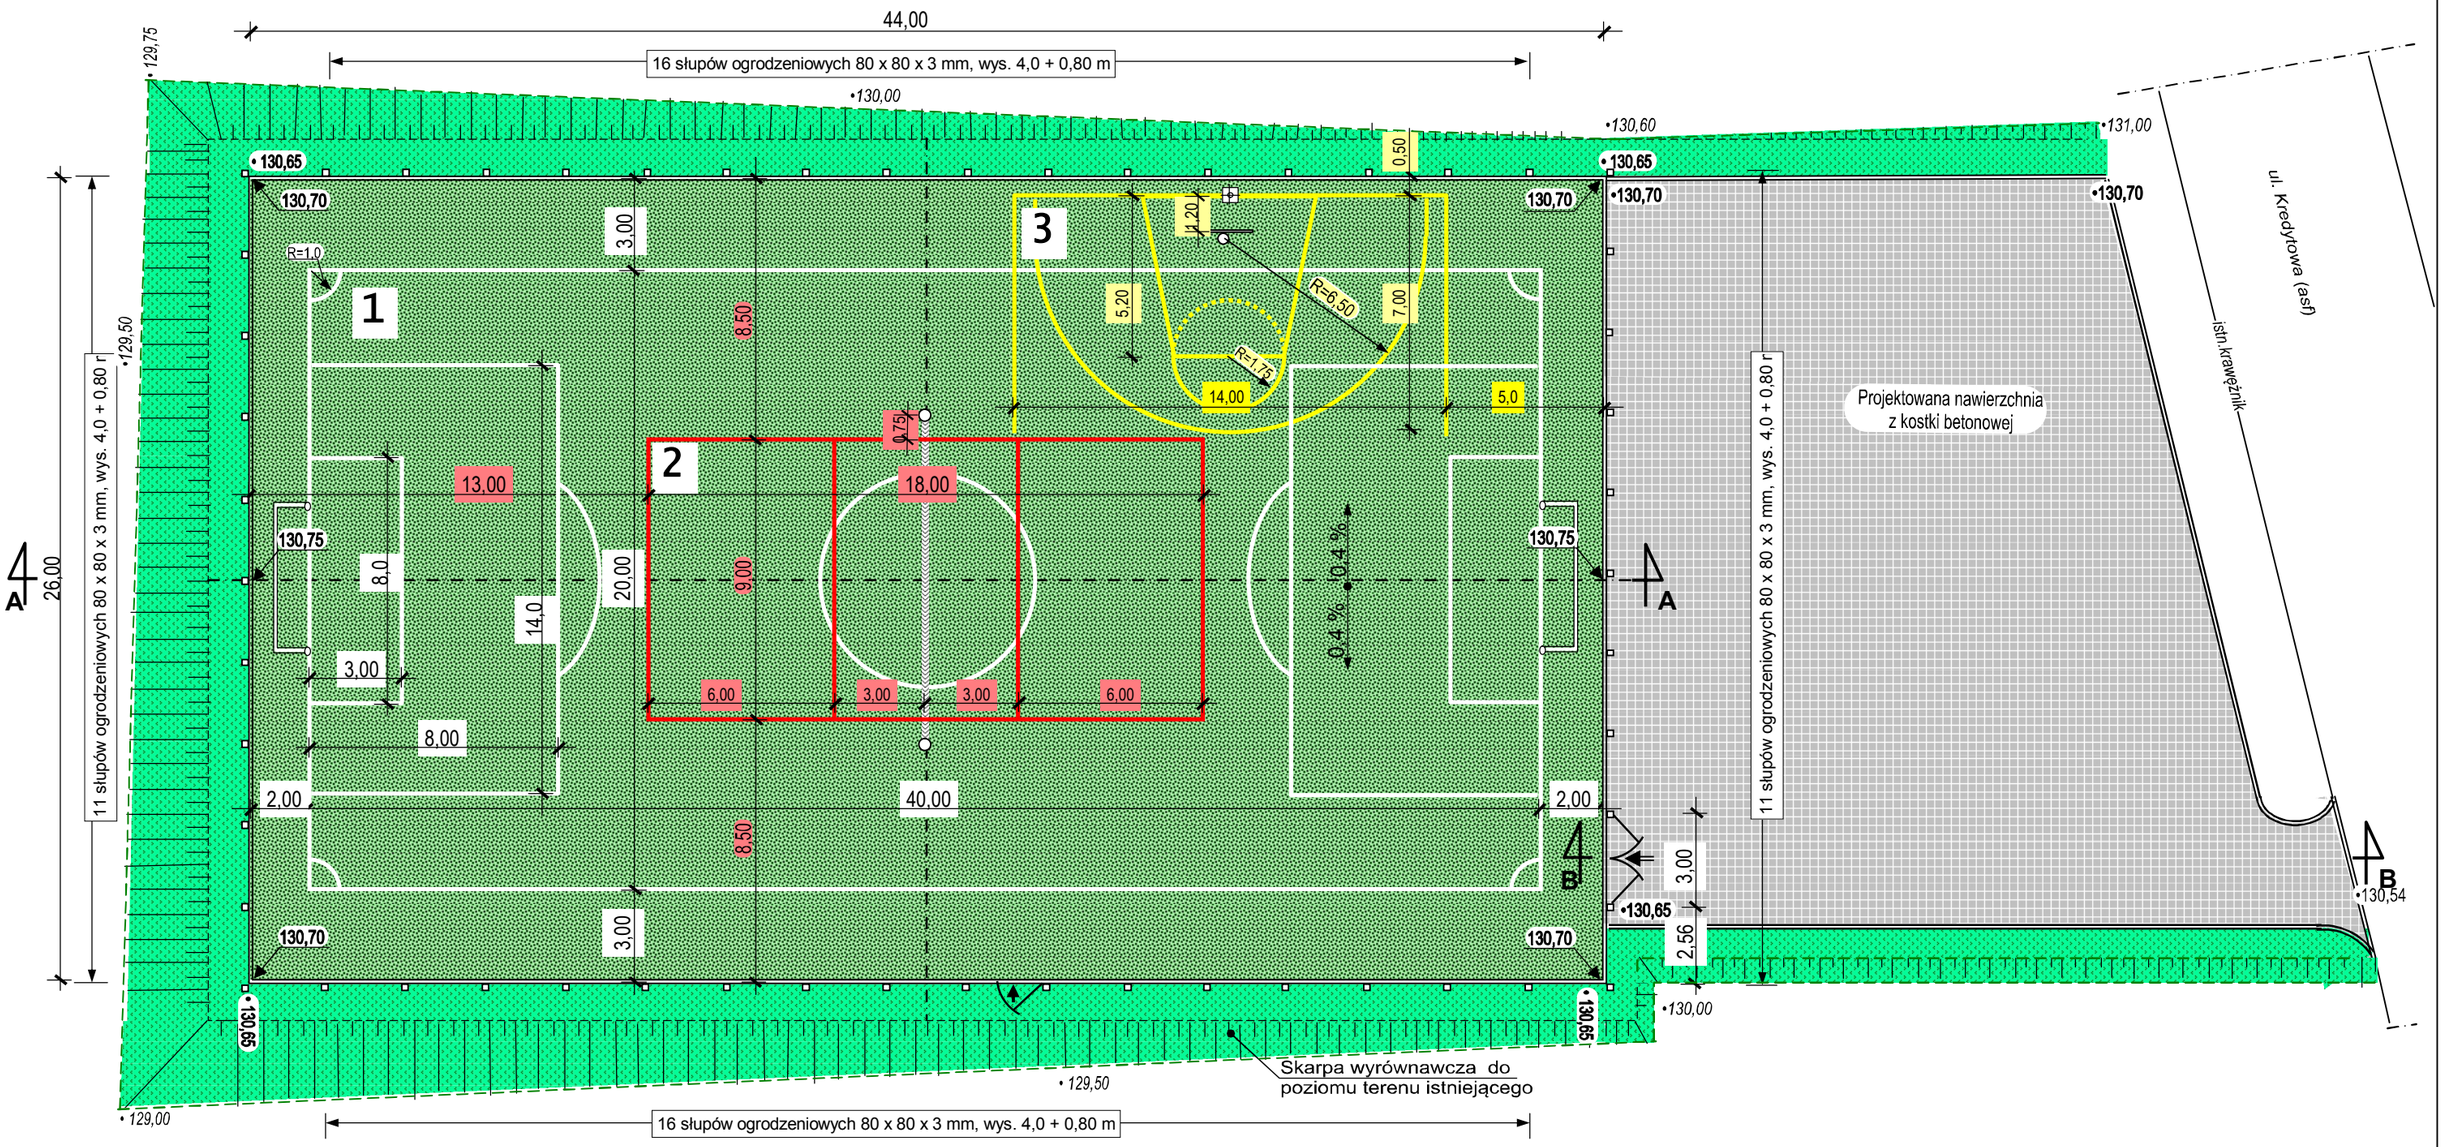


* LEGENDA *

- nawierzchnia z trawy sztucznej
- ogrodzenie z siatki plecionej o wys. 4,0 m
- nawierzchnia z kostki betonowej gr. 6 cm w obramowaniu obrzeżami bet. 8 x 30 x 100 cm

1 - boisko do piłki nożnej 20,0 x 40,0 m

2 - boisko do piłki siatkowej 9,0 x 18,0 m

3 - rzuty do kosza


BIPEX
Przedsiębiorstwo Usług Inwestycyjnych
ul.Batalionów Chłopskich 13/38, 06-400 Ciechanów
tel/fax: 23 672 21 16; e.mail: bipex@poczta.fm


| | |
|---|---|
| Obiekt: Boisko wielofunkcyjne | Skala 1:200 |
| Adres: Konopki dz. nr ewid. 152/1, 152/3 | Data: 23.07.2018r |
| Projektant: mgr.inz. Marian Pawłowski upr.bud.nr Cie-76/88 | Podpis: |
| Współpraca Jerzy Zmorzyński upr.bud.nr GT 8386/100/76 | Podpis: |
| Nazwa rysunku: RZUT POZIOMY | Nr rys. 2 / Nr str. 9 |