


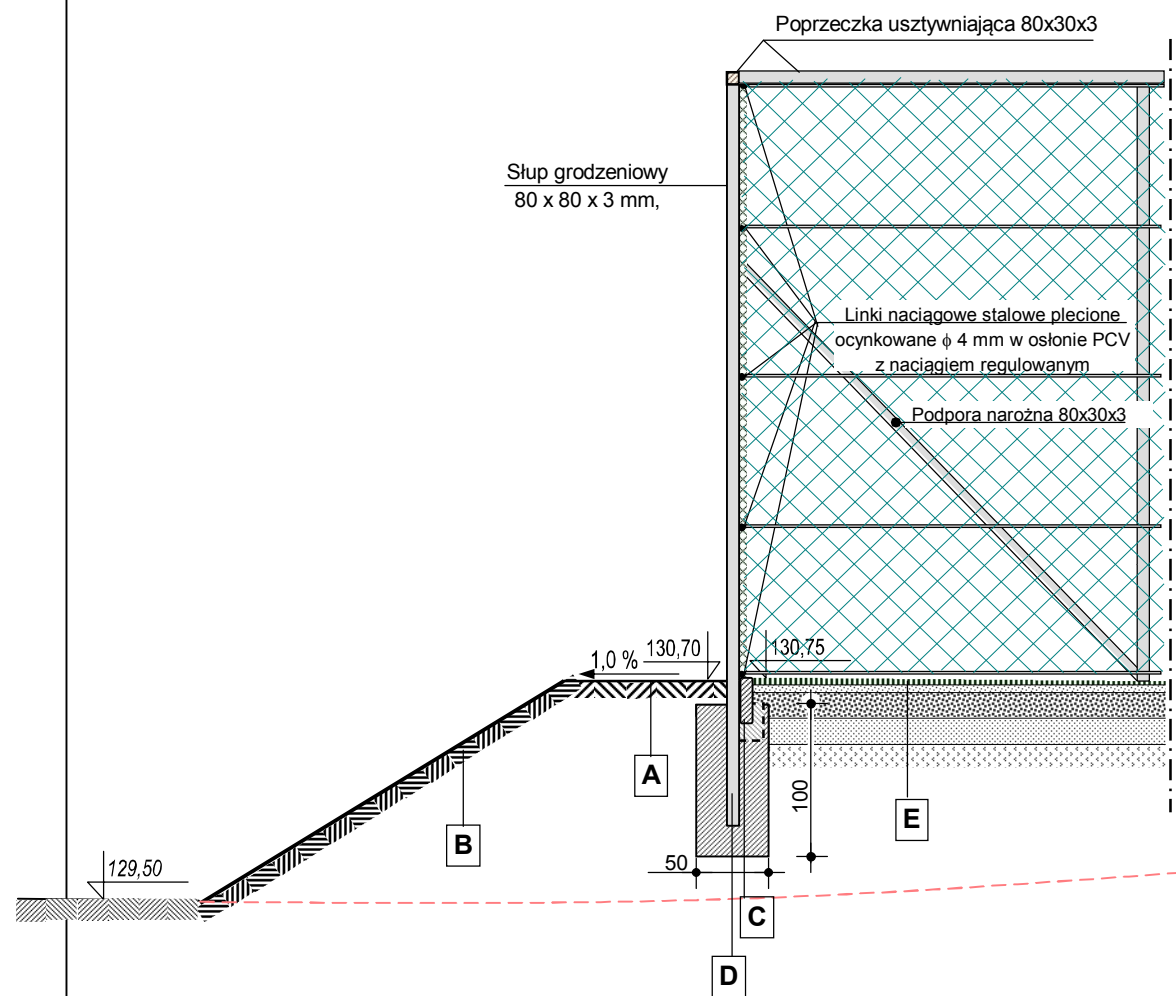


- A**
- nawierzchnia z trawy naturalnej
 - warstwa ziemi uprawnej
 - grunt nasypowy zagęszczony

- B**
- skarpa o nawierzchni z trawy naturalnej
 - warstwa ziemi uprawnej
 - grunt nasypowy zagęszczony

- C**
- obrzeże betonowe 30 x 8 x 100 cm,
 - ława betonowa B10 20 x 25 cm

- D**
- poprzeczka usztywniająca 80 x 30 x 3,
 - słupy ogrodzeniowe 80 x 80 x 3 mm wys. 4.0+0.80 m
 - + siatka stalowa ocynkowana ϕ 2,8 mm w osłonie PCV pleciona o oczkach 40 x 40 mm
 - + linka naciągowa (5 szt) ϕ 4 mm w osłonie PCV,
 - stopy B20 słupów ogrodzeniowych 50 x 50 x 100 cm

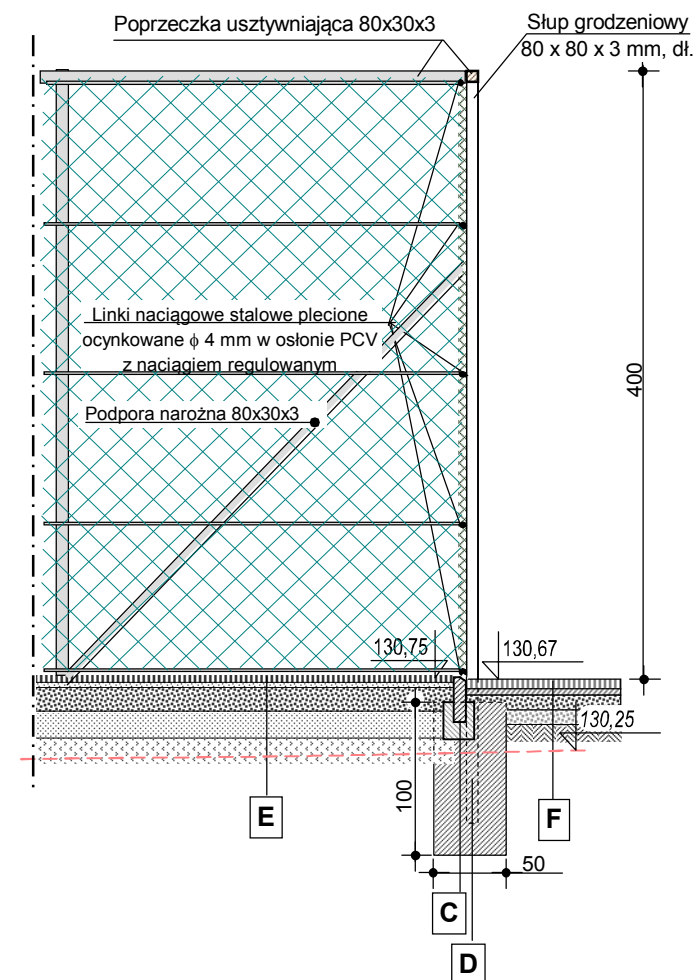

- E**
- syntetyczna trawa wielofunkcyjna o wysokości włókna 60mm
 - wypełnienie nawierzchni piaskiem i granulatem epdm z recyklingu w kolorze czarnym.
 - warstwa wyrównawcza – kliniec kamienny frakcji 1-4 mm – grubość 5 cm
 - kruszywo łamane (kruszone) o frakcji 0-31,5 mm – grubość 10 cm
 - kruszywo łamane (kruszone) o frakcji 0-61,5 mm – grubość 15 cm
 - warstwa odsączająca – piasek – grubość 15 cm
 - zagęszczony grunt rodzimy lub nasypowy

- F**
- kostka betonowa gr. 8 cm,
 - podsypka cementowo-piaskowa gr. 5 cm,
 - kruszywo łamane (kruszone) o frakcji 0-31,5 mm – grub. 10 cm
 - warstwa odsączająca z piasku gr. 15 cm



Przedsiębiorstwo Usług Inwestycyjnych
ul. Batalionów Chłopskich 13/38, 06-400 Ciechanów
tel/fax: 23 672 21 16; e.mail: bipex@poczta.fm

Obiekt: Boisko wielofunkcyjne		Skala 1:50	
Adres: Konopki dz. nr ewid. 152/1, 152/2		Data: 23..07.2018r	
Projektant: mgr.inz. Marian Pawłowski upr.bud.nr Cie-76/88		Podpis:	
Współpraca: Jerzy Zmorzyński upr.bud.nr GT 8386/100/76		Podpis:	
Nazwa rysunku	PRZEKRÓJ A - A	Nr rys.	Nr str.
		3	10