


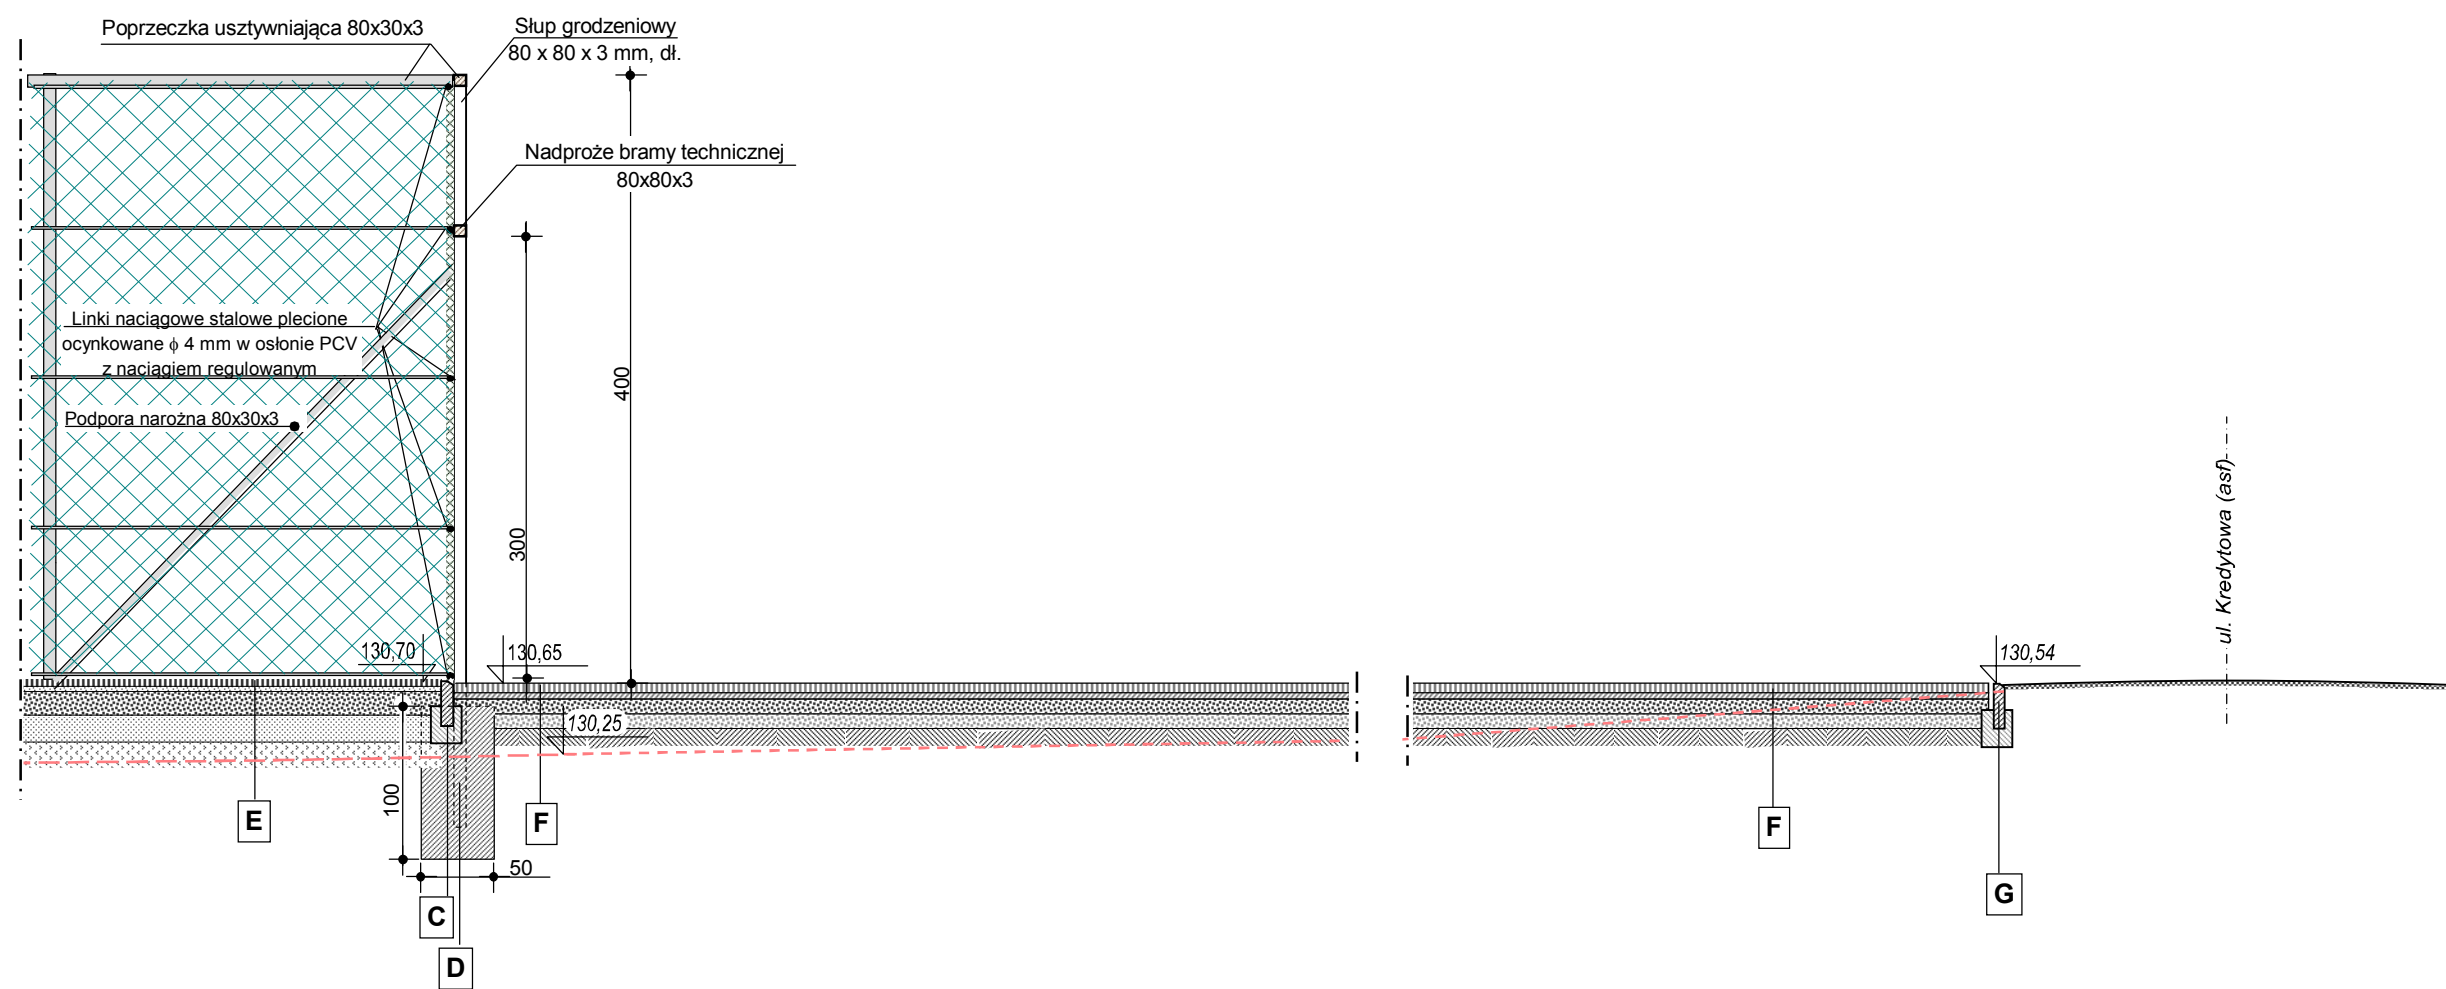

C

- obrzeże betonowe 30 x 8 x 100 cm.
- ława betonowa B10 20 x 25 cm

D

- poprzeczka usztywniająca 80 x 30 x 3.
- słupy ogrodzeniowe 80 x 80 x 3 mm wys. 4.0+0.80 m
- + siatka stalowa ocynkowana ϕ 2,8 m w osłonie PCV pleciona o oczkach 40 x 40 mm
- + linka naciągowa (5 szt) ϕ 4 mm w osłonie PCV,
- stopy B20 słupów ogrodzeniowych 50 x 50 x 100 cm

E

- syntetyczna trawa wielofunkcyjna o wysokości włókna 60mm
- wypełnienie nawierzchni piaskiem i granulem epdm z recyklingu w kolorze czarnym.
- warstwa wyrównawcza – kliniec kamienny frakcji 1-4 mm – grubość 5 cm
- kruszywo łamane (kruszone) o frakcji 0-31,5 mm – grubość 10 cm
- kruszywo łamane (kruszone) o frakcji 0-61,5 mm – grubość 15 cm
- warstwa odsączająca – piasek – grubość 15 cm
- zagęszczony grunt rodzimy lub nasypowy

F

- kostka betonowa gr. 8 cm.
- podsypka cementowo-piaskowa gr. 5 cm.
- kruszywo łamane (kruszone) o frakcji 0-31,5 mm – grub. 10 cm
- warstwa odsączająca z piasku gr. 15 cm

G

- krawężnik betonowy drogowy 30 x 15 x 100 cm.
- ława betonowa B10 25 x 25 cm

 Przedsiębiorstwo Usług Inwestycyjnych ul. Batalionów Chłopskich 13/38, 06-400 Ciechanów tel/fax: 23 672 21 16; e.mail: bipex@poczta.fm			
Obiekt: Boisko wielofunkcyjne			Skala 1:50
Adres: Konopki dz. nr ewid. 152/1, 152/3			Data: 23.07.2018r
Projektant: mgr.inz. Marian Pawłowski upr.bud.nr Cie-76/88		Podpis:	
Współpraca: Jerzy Zmorzyński upr.bud.nr GT 8386/100/76		Podpis:	
Nazwa rysunku	PRZEKRÓJ B - B		Nr rys. 4
		Nr str. 11	