
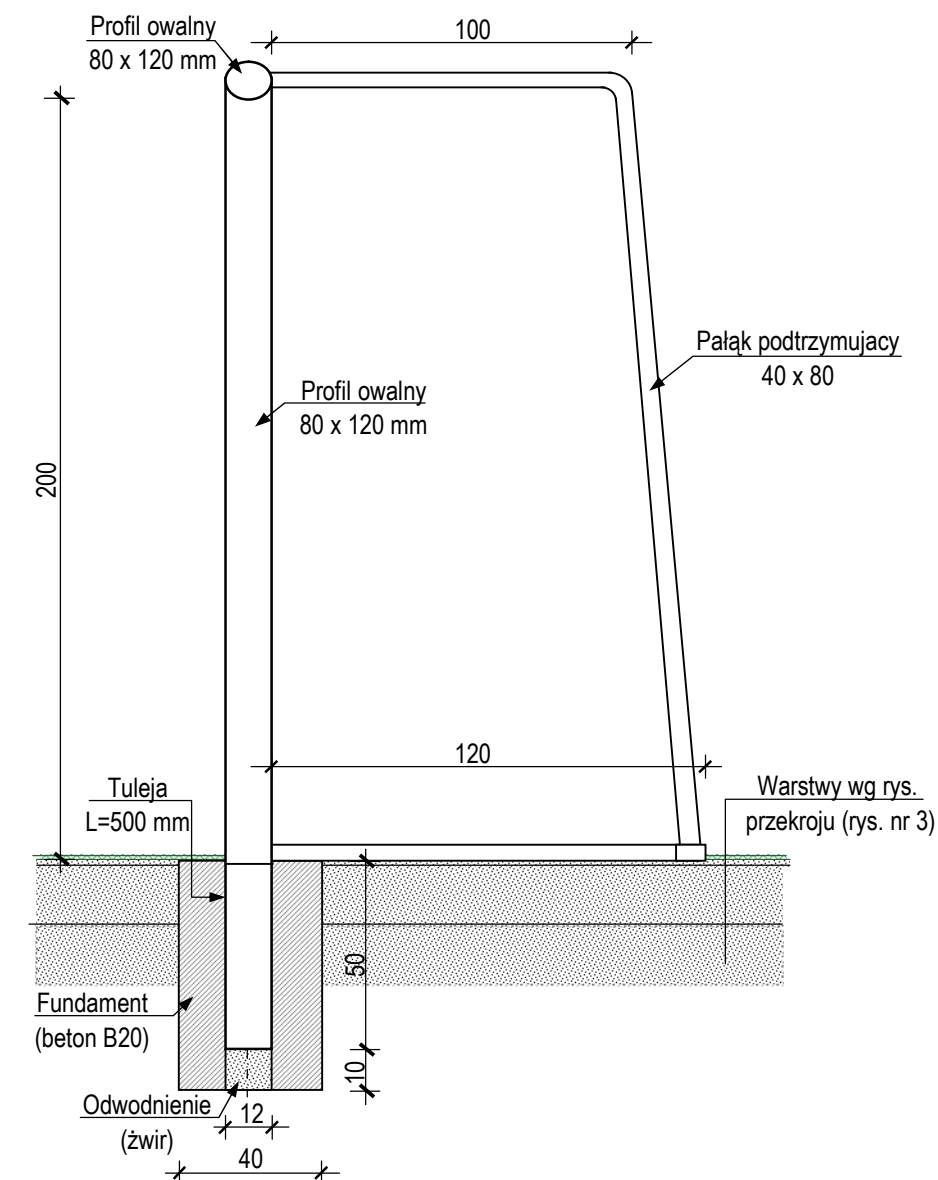
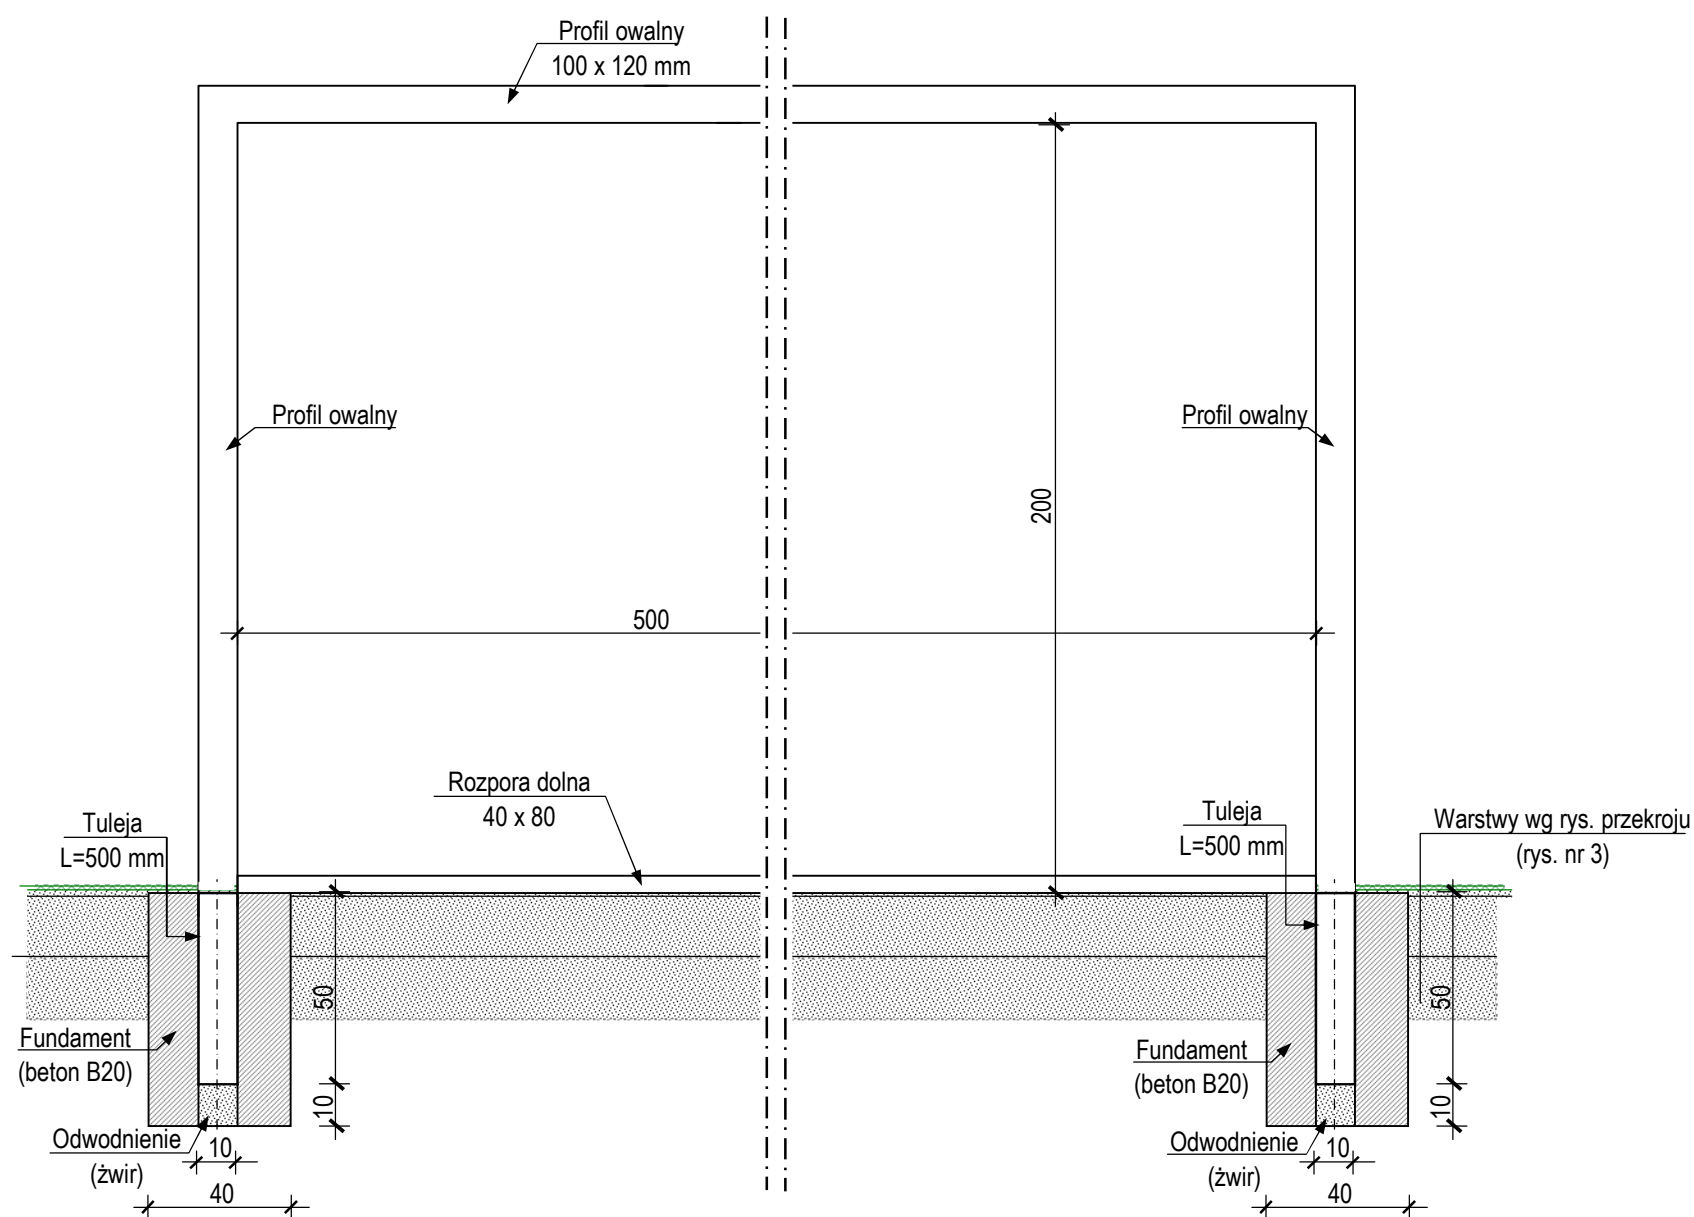


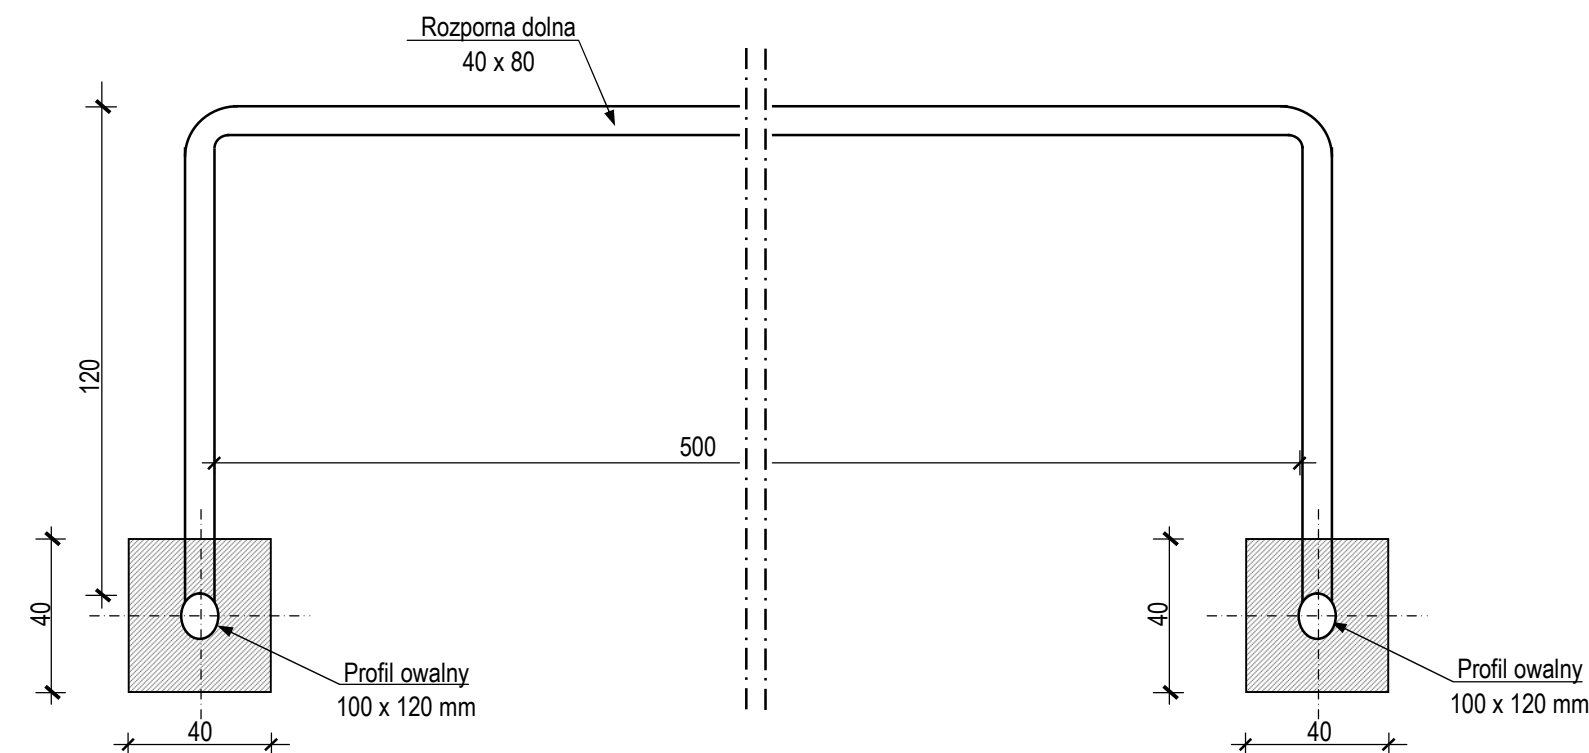

		Przedsiębiorstwo Usług Inwestycyjnych ul. Batalionów Chłopskich 13/38, 06-400 Ciechanów tel/fax: 23 672 21 16; e.mail: bipex@poczta.fm	
Obiekt: Boisko wielofunkcyjne		Skala 1:20	
Adres: Konopki dz. nr ewid. 152/1, 152/3		Data: 23.07.2018r	
Projektant: mgr.inz. Marian Pawłowski upr.bud.nr Cie-76/88		Podpis:	
Współpraca: Jerzy Zmorzyński upr.bud.nr GT 8386/100/76		Podpis:	
Nazwa rysunku	SZCZEGÓŁ BRAMKI		
	Nr rys.	Nr str.	
	6	13	