


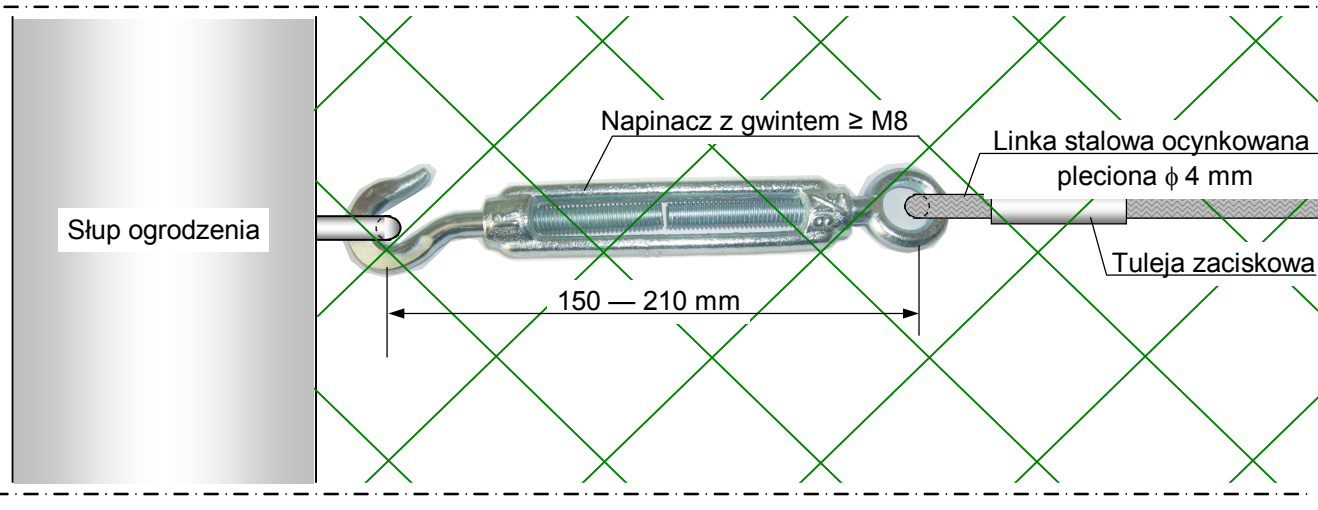

Przedsiębiorstwo Usług Inwestycyjnych
 ul. Batalionów Chłopskich 13/38, 06-400 Ciechanów
 tel/fax: 23 672 21 16; e.mail: bipex@poczta.fm

Obiekt: Boisko wielofunkcyjne

Skala 1:20

Adres: Konopki dz. nr ewid. 152/1, 152/3

Data:
23.07.2018r

Projektant:
mgr.inz. Marian Pawłowski
upr.bud.nr Cie-76/88

Podpis:

Współpraca:
Jerzy Zmorzyński
upr.bud.nr GT 8386/100/76

Podpis:

**Nazwa
rysunku**

SZCZEGÓŁ NAPINACZA LINKI

Nr rys.
7

Nr str.
14