


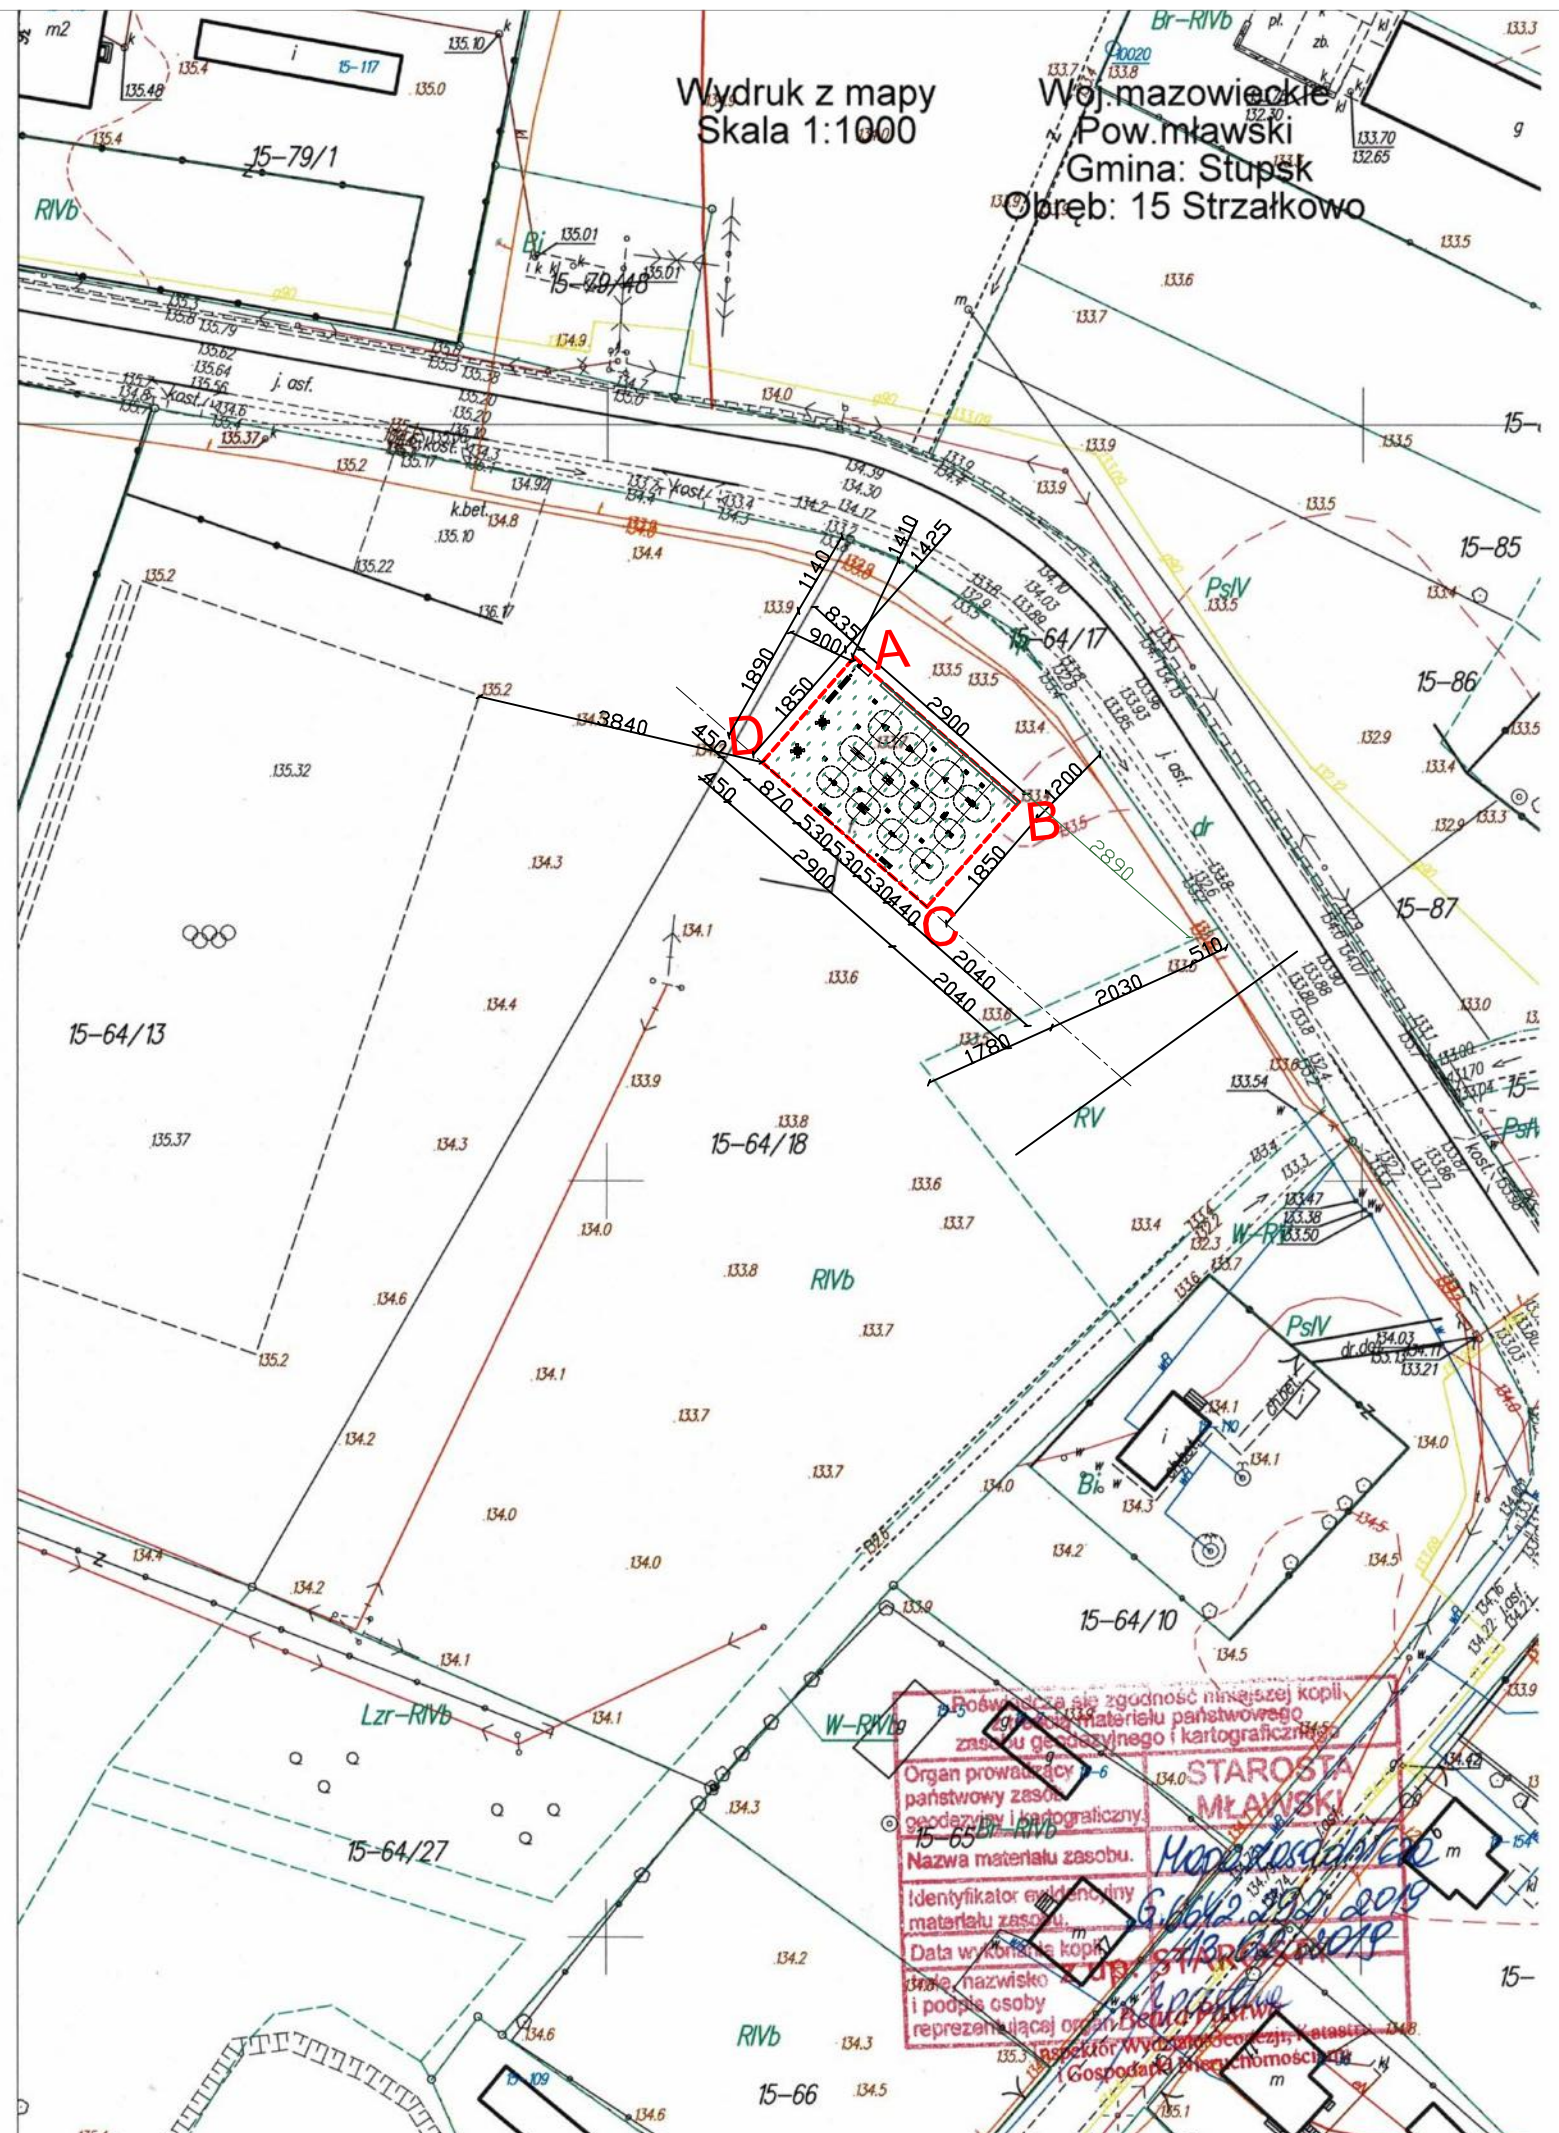

LEGENDA

- A-D zakres opracowania
- grunt rodzimy - trawnik
- nasadzenia Tawuły


SIŁOWNIA PLENEROWA

- 1- jeździec
- 2- biegacz
- 3- drabinka
- 4- wyciskani leżąc
- 5- motyl rewers
- 6- wahadło+twister
- 7- odwodziciel+steper
- 8- rower
- 9- Motyl integracyjny
- 10- narciarz pojedynczy
- 11- prasa nożna pojedyncza
- 12- poręcz
- 13- tablica informacyjna

STREFA RELAKSU

- 14- ławki 4 szt.
- 15- stojak na rowery
- 16- stół do szachów X2
- 17- kosz na śmieci 2 szt

Wszystkie urządzenia siłowni plenerowej i strefy relaksu- na stałe związane z gruntem

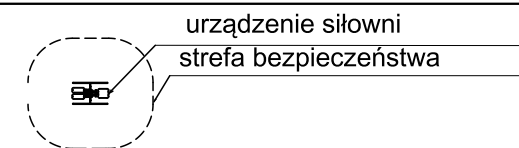

W strefach ochronnych nie instalować innych urządzeń, elementów architektury typu: drzewo, kosz, ławka, krawężnik itp.

poświadczam za zgodność mapy z oryginałem

JEDNOSTKA PROJEKTOWA	ArchiKoncept Anna Pikuła ul. Kurpińskiego 12 /45 85-096 Bydgoszcz		
INWESTYCJA	Rozbudowa siłowni zewnętrznej w miejscowości Strzałkowo dz. nr 64/18 obr. Strzałkowo		
INWESTOR	Gmina Stupsk, ul. H. Sienkiewicza 10, 06-561 Stupsk		
RYSunek	PROJEKT ZAGOSPODAROWANIA		
PROJEKTANT	MGR INŻ. ARCH. ANNA PIKUŁA	KPOKK IARP 87/2012 KP-O279	
DATA	20.02.2019	SKALA 1:1000	NR RYSUNKU