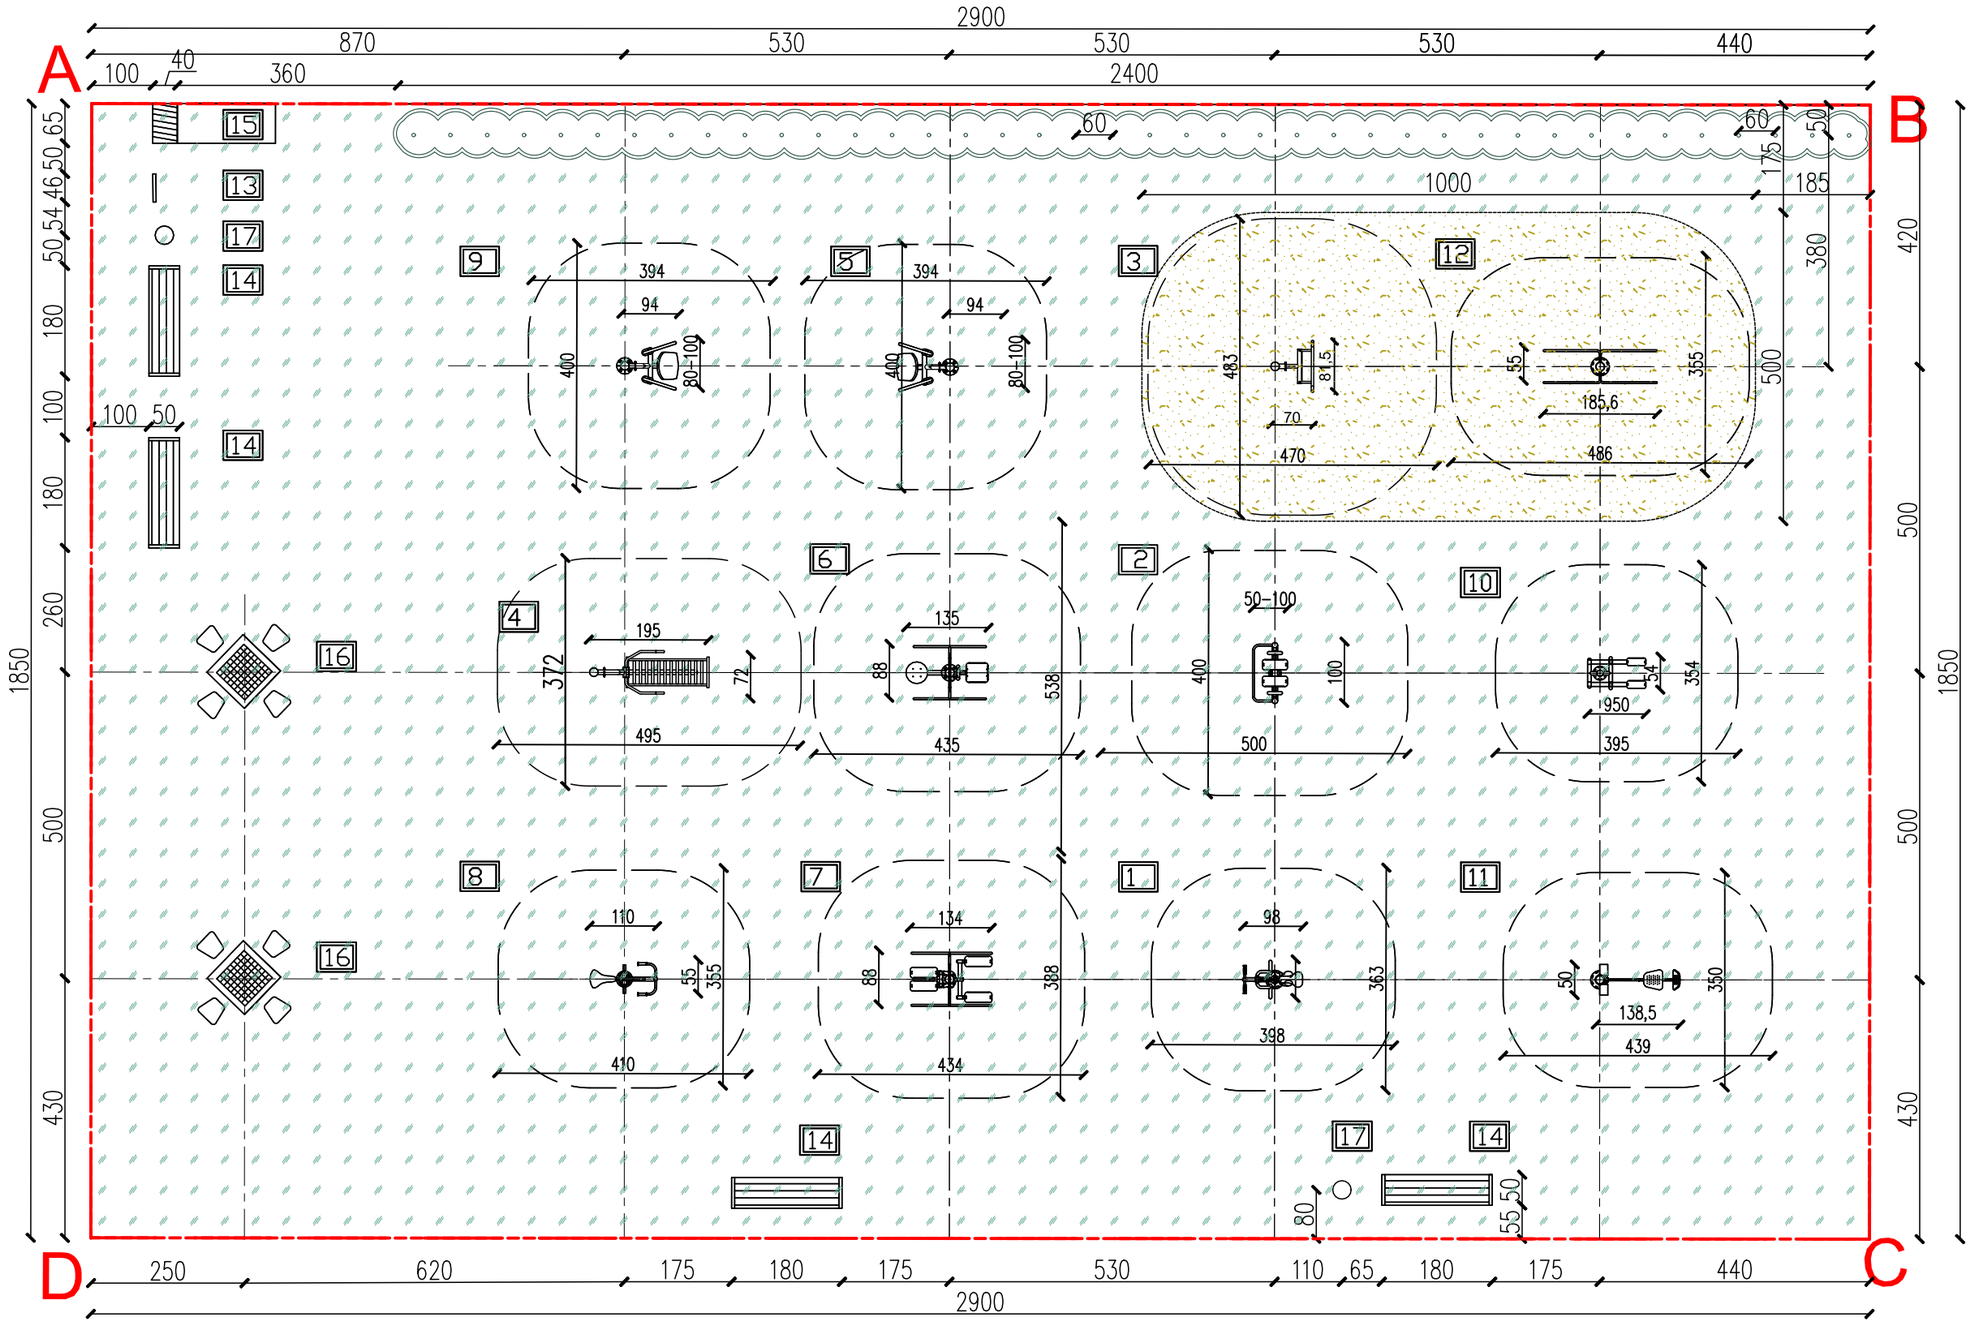

LEGENDA		SIŁOWNIA PLENEROWA				STREFA RELAKSU
A-D	zakres opracowania	1-	jeździec	9-	Motyl integracyjny	14- ławki 4 szt.
	grunt rodzimy - trawnik	2-	biegacz	10-	narciarz pojedynczy	15- stojak na rowery
	nawierzchnia bezpieczna żwirowa 30 cm	3-	drabinka	11-	prasa nożna pojedyncza	16- stół do szachów X2
	nasadzenia Tawuły	4-	wyciskani leżąc	12-	poręcze	17- kosz na śmieci 2 szt
		5-	motyl rewers	13-	tablica informacyjna	
		6-	wahadło+twister			
		7-	odwodziciel+steper			
		8-	rower			

Wszystkie urządzenia siłowni plenerowej i strefy relaksu- na stałe związane z gruntem

urządzenie siłowni
strefa bezpieczeństwa

W strefach ochronnych nie instalować innych urządzeń, elementów architektury typu: drzewo, kosz, ławka, krawężnik itp.

JEDNOSTKA PROJEKTOWA	ArchiKoncept Anna Pikuła ul. Kurpińskiego 12 /45 85-096 Bydgoszcz		
INWESTYCJA	Rozbudowa siłowni zewnętrznej w miejscowości Strzałkowo dz. nr 64/18 obr. Strzałkowo		
INWESTOR	Gmina Stupsk, ul. H. Sienkiewicza 10, 06-561 Stupsk		
RYSUNEK	PROJEKT ZAGOSPODAROWANIA UKŁAD URZĄDZEŃ		
PROJEKTANT	MGR INŻ.ARCH. ANNA PIKUŁA	KPOKK IARP 87/2012 KP-O279	
DATA 20.02.2019	SKALA 1:100	NR RYSUNKU	