


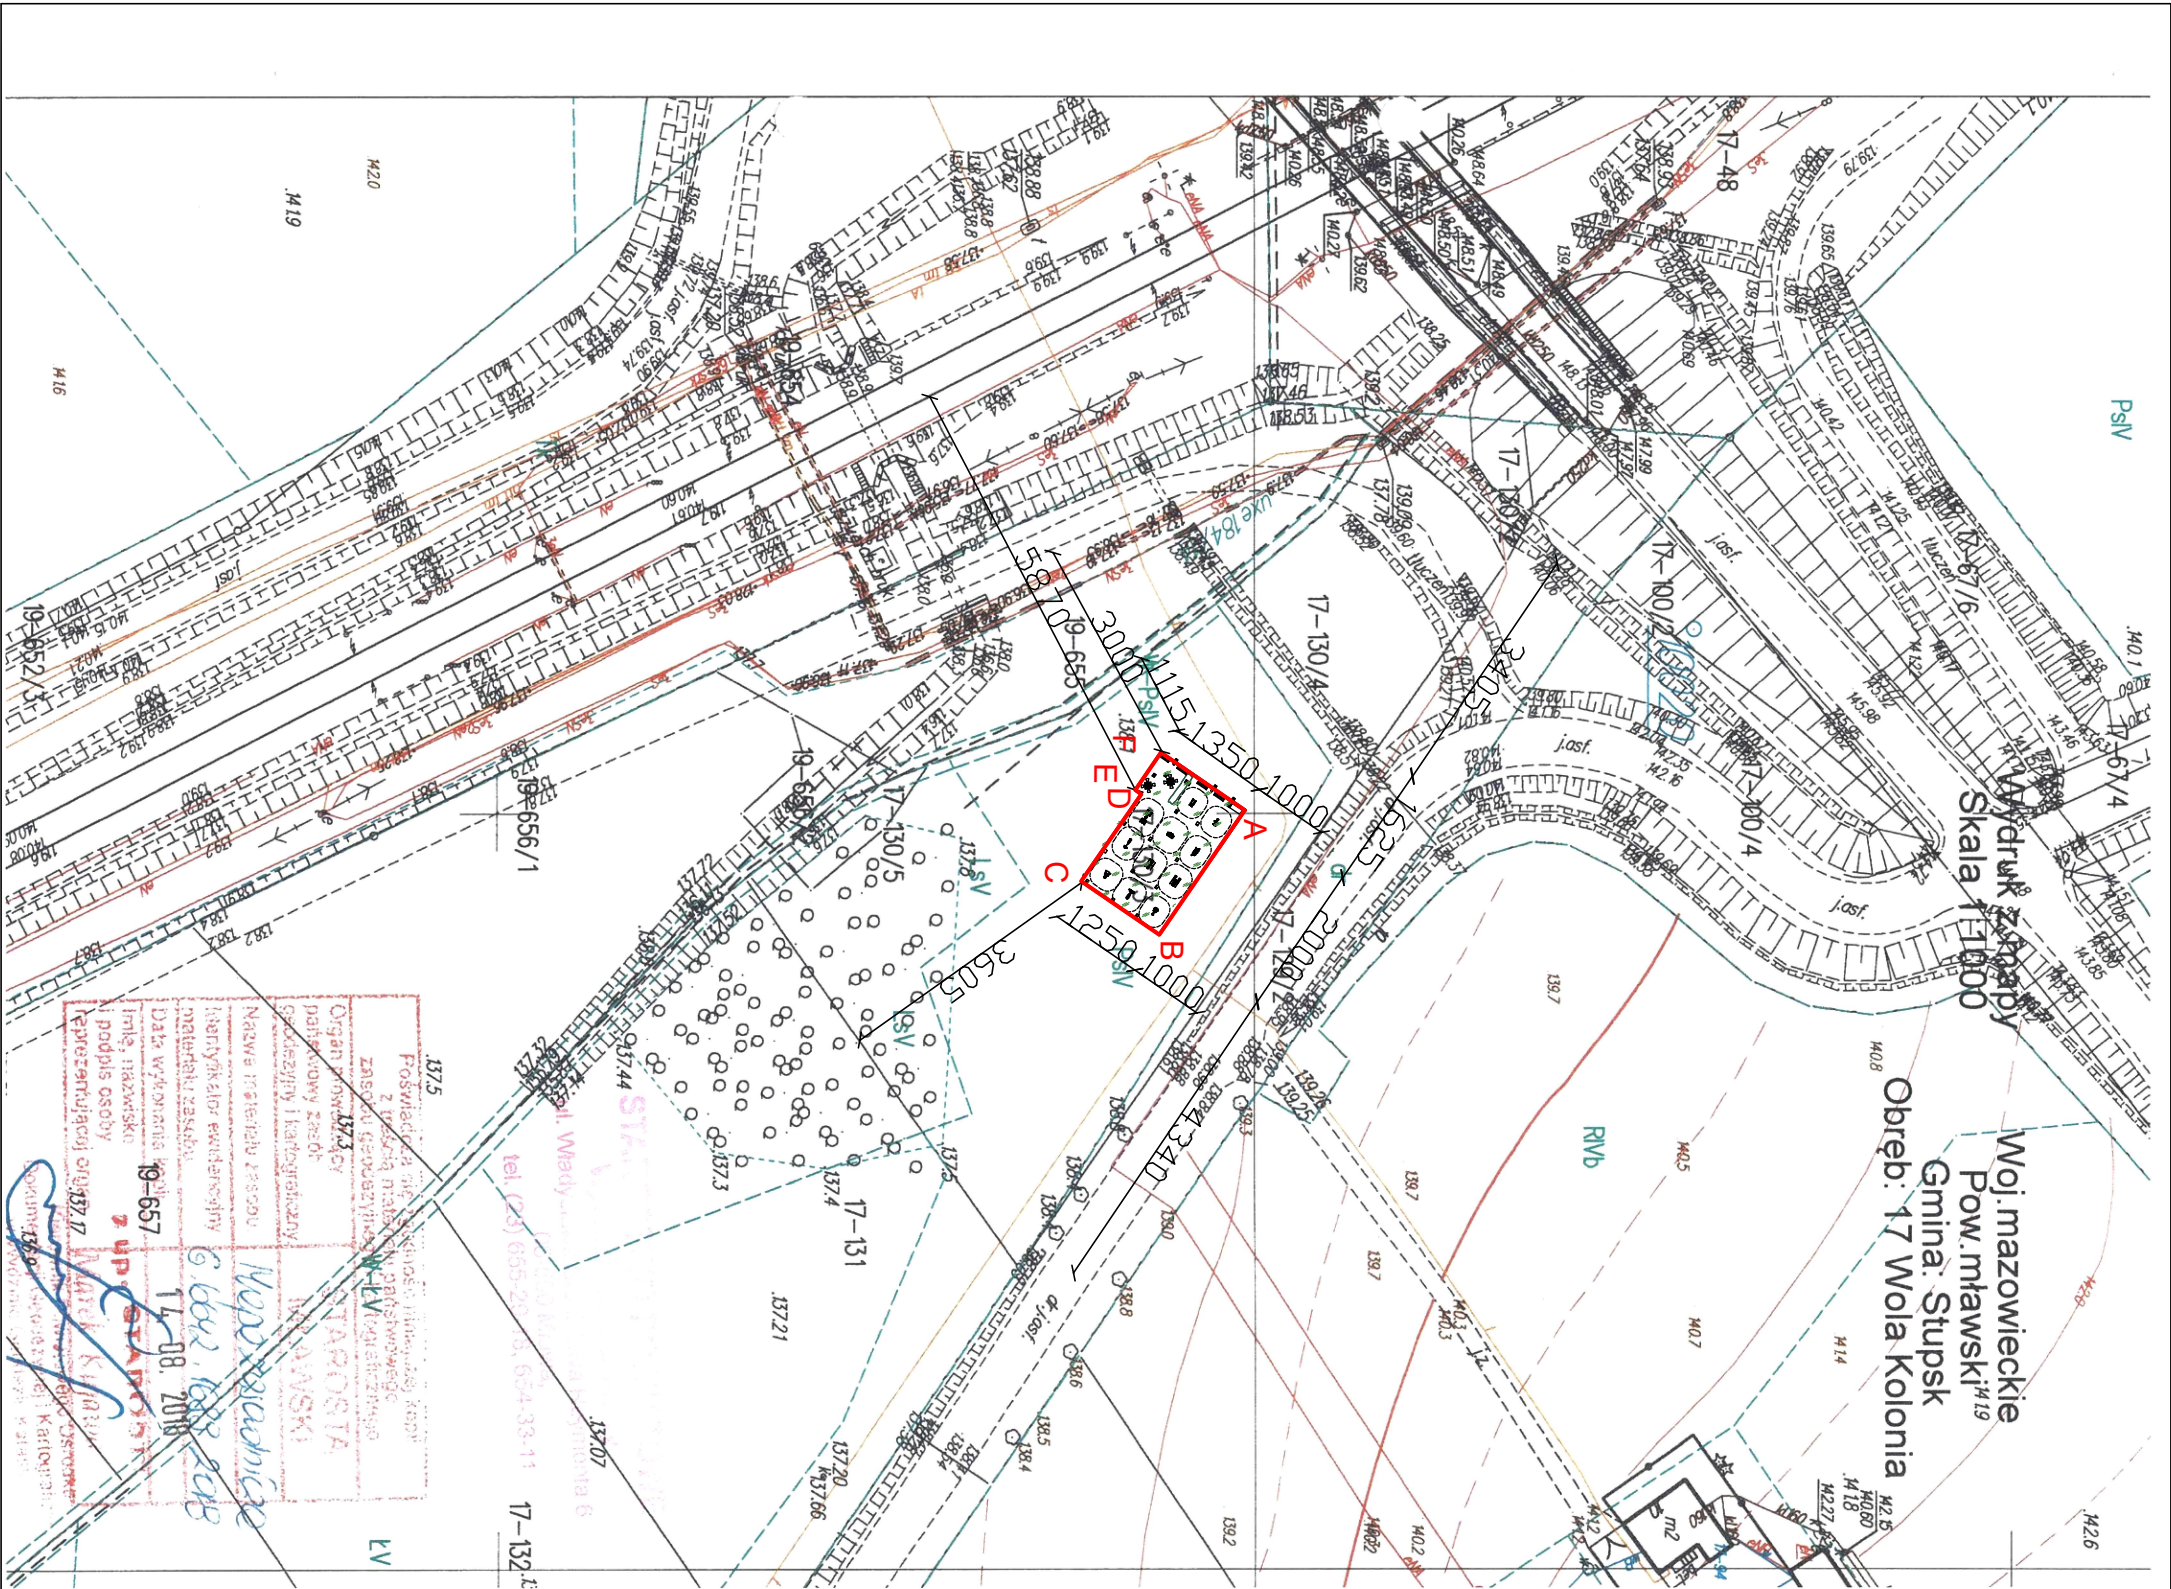

LEGENDA			
A-F		zakres opracowania	
	grunt rodzimy – trawnik		
	nasadzenia Tawuły		
SIŁOWNIA PLENEROWA			
1– jeździec			
2– biegacz			
3– orbitrek			
4– wyciskanie + wyciąg górny			
5– wioślarz			
6– wachadło+twister			
7– odwodziciel+steper			
8– rower			
9– Motyl integracyjny			
10– narciarz pojedynczy			
11– prasa nożna pojedyncza			
12– tablica informacyjna			
STREFA RELAKSU			
13– stół do szachów x2			
14– ławka parkowa x4			
15– kosz na śmieci x2			
16– stojak na rowery			
Wszystkie urządzenia siłowni plenerowej i strefy relaksu– na stałe związane z gruntem			
urządzenie siłowni strefa bezpieczeństwa			
W strefach ochronnych nie instalować innych urządzeń, elementów architektury typu: drzewo, kosz, ławka, krawężnik itp.			
poświadczam za zgodność mapy z oryginałem			
JEDNOSTKA PROJEKTOWA	Archikoncept Anna Pikula ul. Kurpińskiego 12 /45 85-096 Bydgoszcz		
INWESTYCJA	Zagospodarowanie rekreacyjnego terenu zieleni w miejscowości Wola-Kolonia Działka nr 130/3 w miejscowości Wola-Kolonia		
INWESTOR	Gmina Stupsk, ul. H. Sienkiewicza 10, 06-561 Stupsk		
RYSUNEK	PROJEKT ZAGOSPODAROWANIA		
PROJEKTANT	MGR INŻ ARCH. ANNA PIKUŁA	KPROJEKT I.ARP 8/7/2012 KP-02/19	
DATA	20.02.2019	SKALA 1:1000	NR RYSUNKU 1