


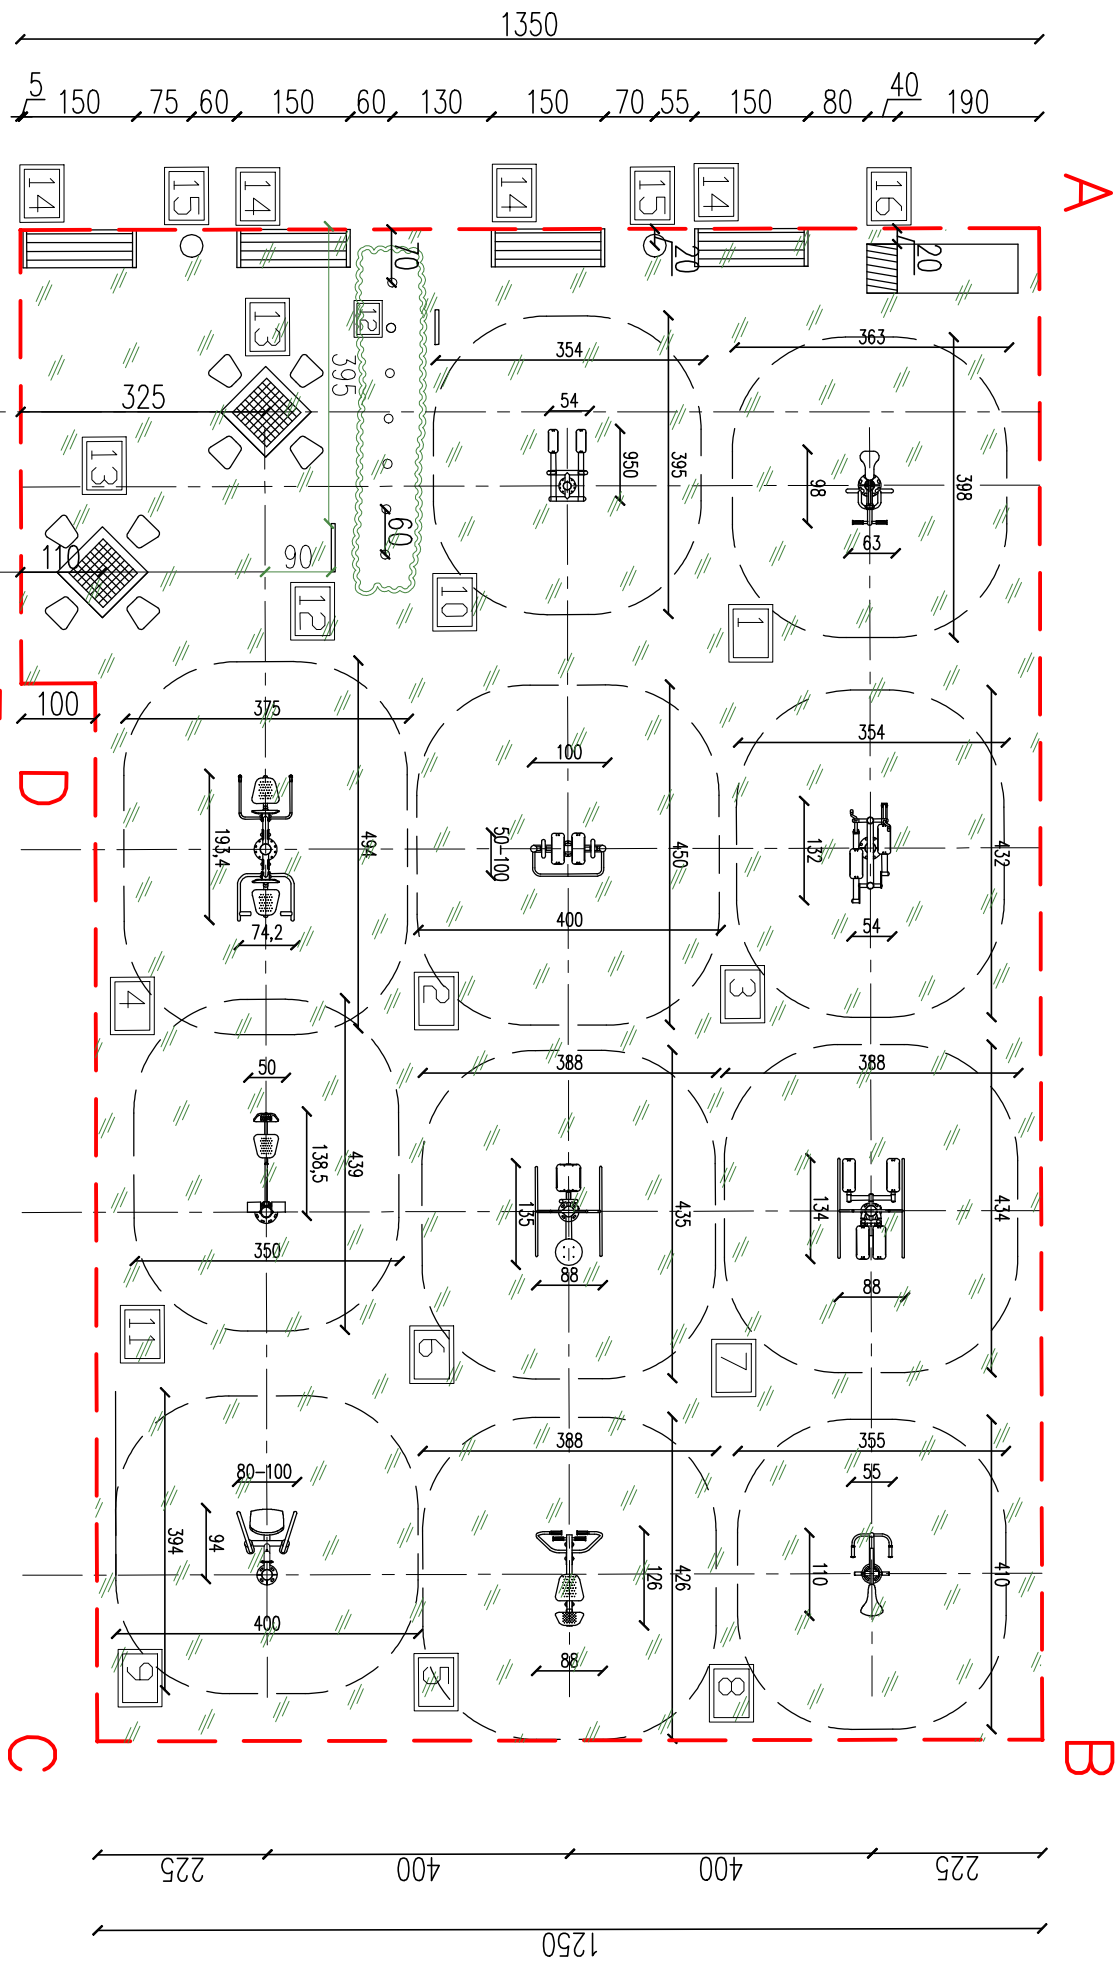

LEGENDA:	
SŁOWNIA PLENEROWA I STREFA RELAKSU	

Zakres opracowania

- 1 – jeździec
- 2 – biegacz
- 3 – orbitrek
- 4 – wyciskanie + wyciąg górny
- 5 – wioślarz
- 6 – wahadło + twister
- 7 – odwodziciel + stepper
- 8 – rower

Wszystkie urządzenia siłowni plenerowej, sprawnościowego placu zabaw i strefy relaksu – na staro związane z gruntem Projekt wymaga adaptacji dla konkretnej lokalizacji.

urządzenie siłowni

strefa bezpieczeństwa

W strefach ochronnych nie instalować innych urządzeń, elementów architektury typu: drzewo, kosz, ławka itp.

JEDNOSTKA PROJEKTOWA	Archikoncept Anna Pikula ul. Kurpińskiego 12 /45 85-096 Bydgoszcz		
INWESTYCJA	Zagospodarowanie rekreacyjnego terenu zieleni w miejscowości Wola-Kolonia Działka nr 130/3 w miejscowości Wola-Kolonia		
INWESTOR	Gmina Stupsk, ul. H. Sienkiewicza 10, 06-561 Stupsk		
RYSUNEK	PROJEKT ZAGOSPODAROWANIA-USTAWIENIE URZĄDZEŃ		
	PROJEKTANT	mgr inż. arch. ANNA PIKULA	ICOPK IARP 872012 KP-0279
DATA	20.02.2019	SKALA	1:100
		NR RYSUNKU	2