
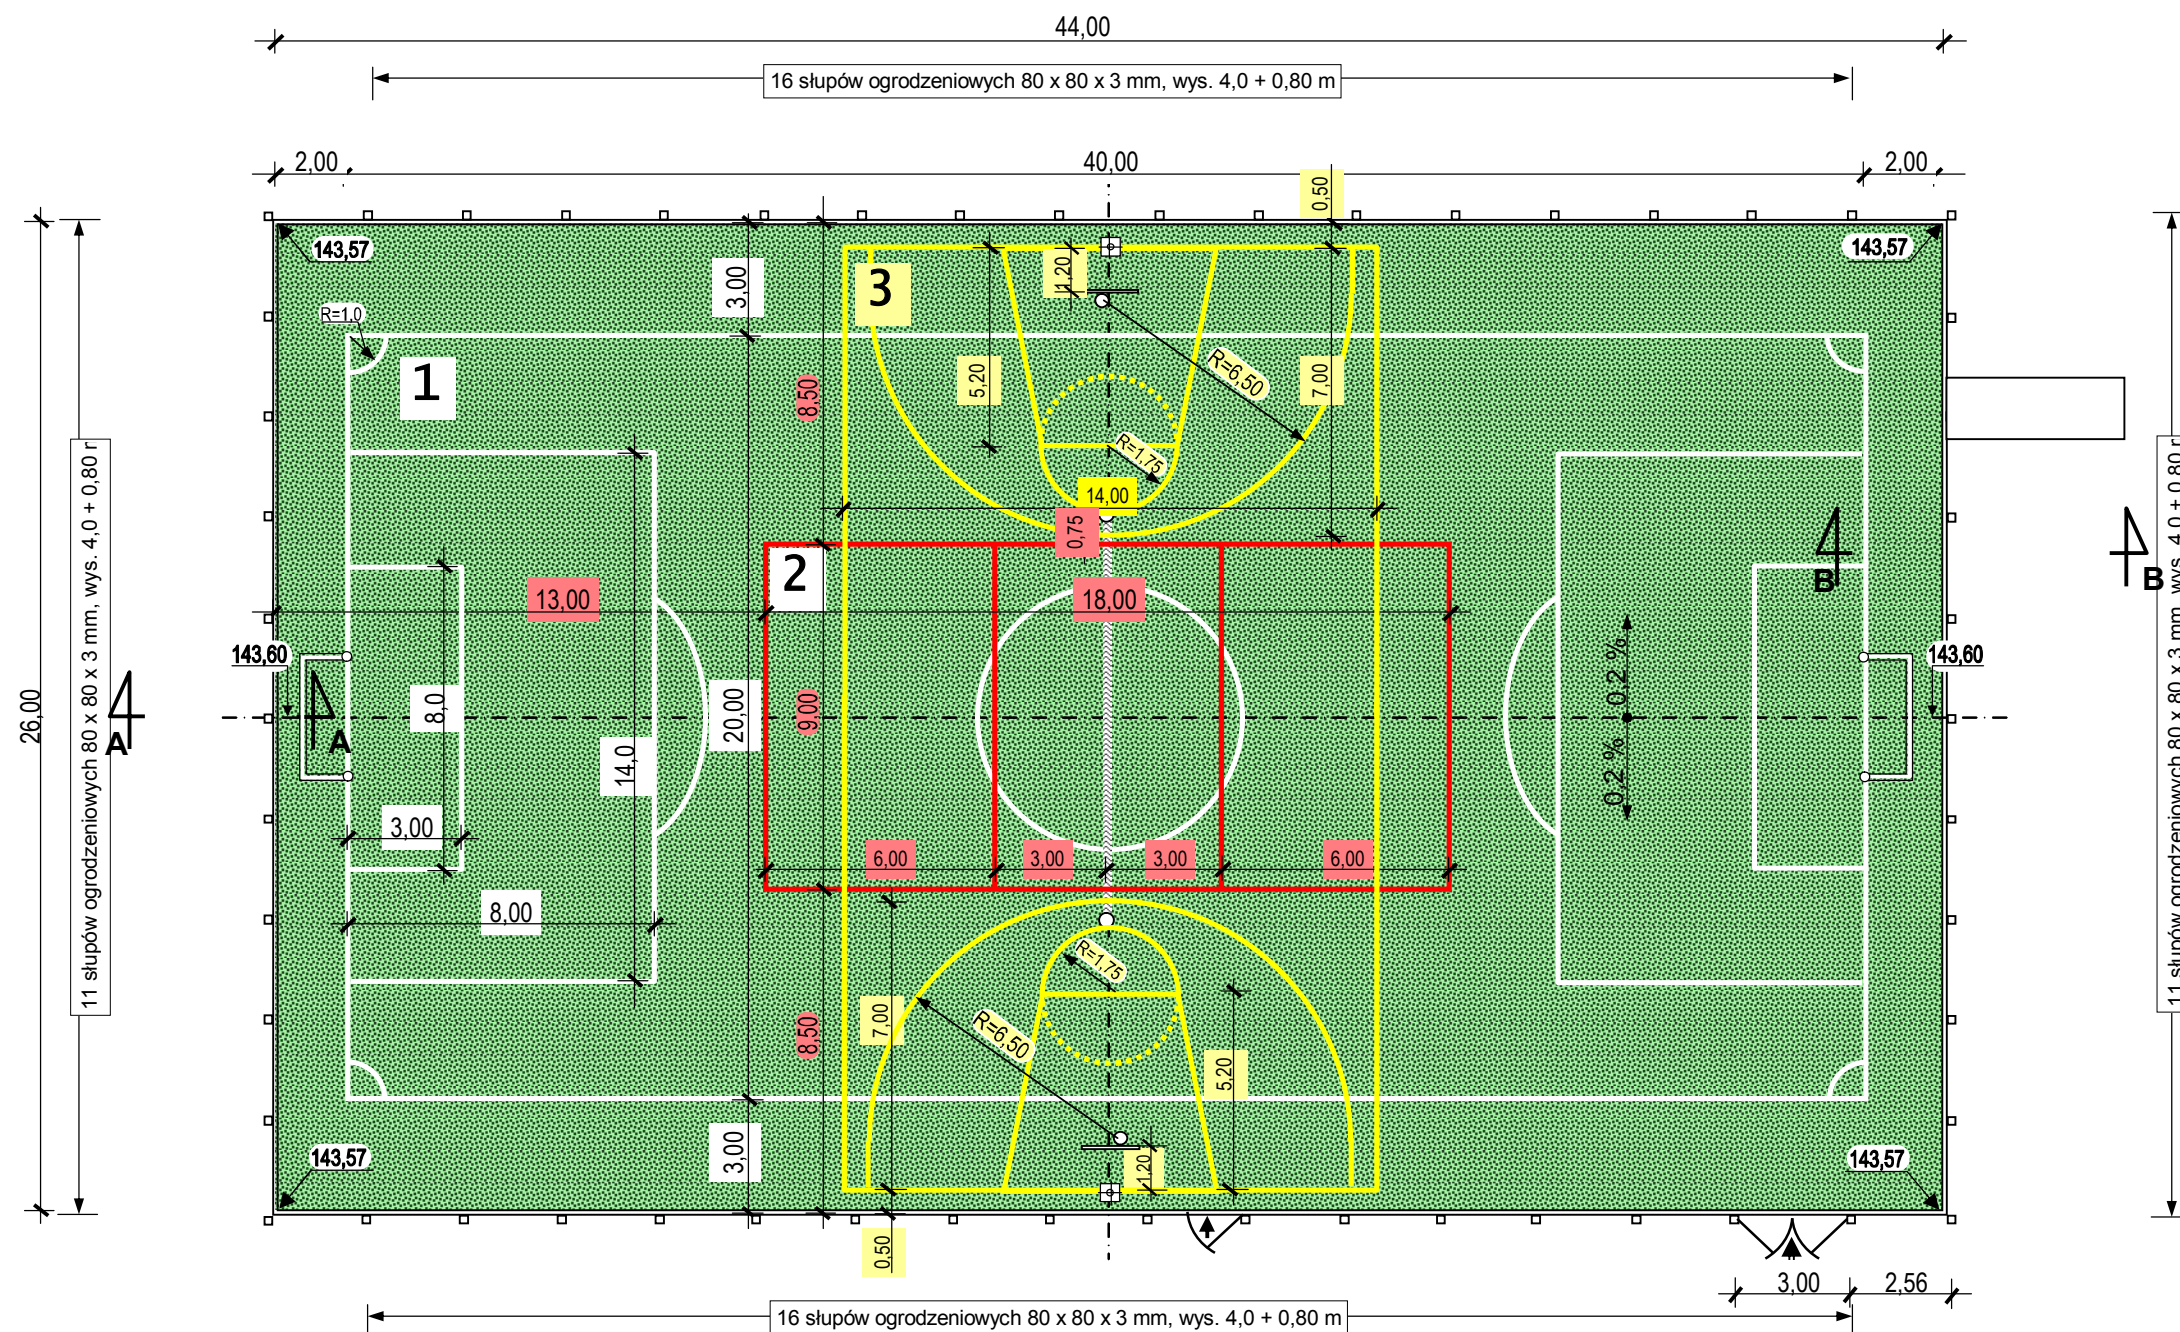


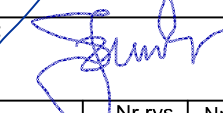

\* LEGENDA \*

- nawierzchnia z trawy sztucznej
- ogrodzenie z siatki plecionej o wys. 4,0 m

- 1**  - boisko do piłki nożnej 20,0 x 40,0 m
- 2**  - boisko do piłki siatkowej 9,0 x 18,0 m
- 3**  - boisko do koszykówki 14,0 x 25,0

|   |                                                                                               |
|---|-----------------------------------------------------------------------------------------------|
|  Przedsiębiorstwo Usług Inwestycyjnych<br>ul. Batalionów Chłopskich 13/38, 06-400 Ciechanów<br>tel/fax: 23 672 21 16; e.mail: bipex@poczta.fm |                                                                                               |
| Obiekt: Boisko w miejscowości Dąbek   | Skala 1:200                                                                                   |
| Adres: Dąbek, dz. nr ewid. 537, gm. Stupsk   | Data: 05.03.2020 r                                                                            |
| Projektant:<br>mgr.inz. Krzysztof Karczmarek<br>upr.bud.nr Cie-58/85   | Podpis:  |
| Współpraca<br>Jerzy Zmorzyński<br>upr.bud.nr GT 8386/100/76   | Podpis:  |
| Nazwa rysunku   | RZUT POZIOMY                                                                                  |
| Nr rys. 2   | Nr str. 9                                                                                     |