
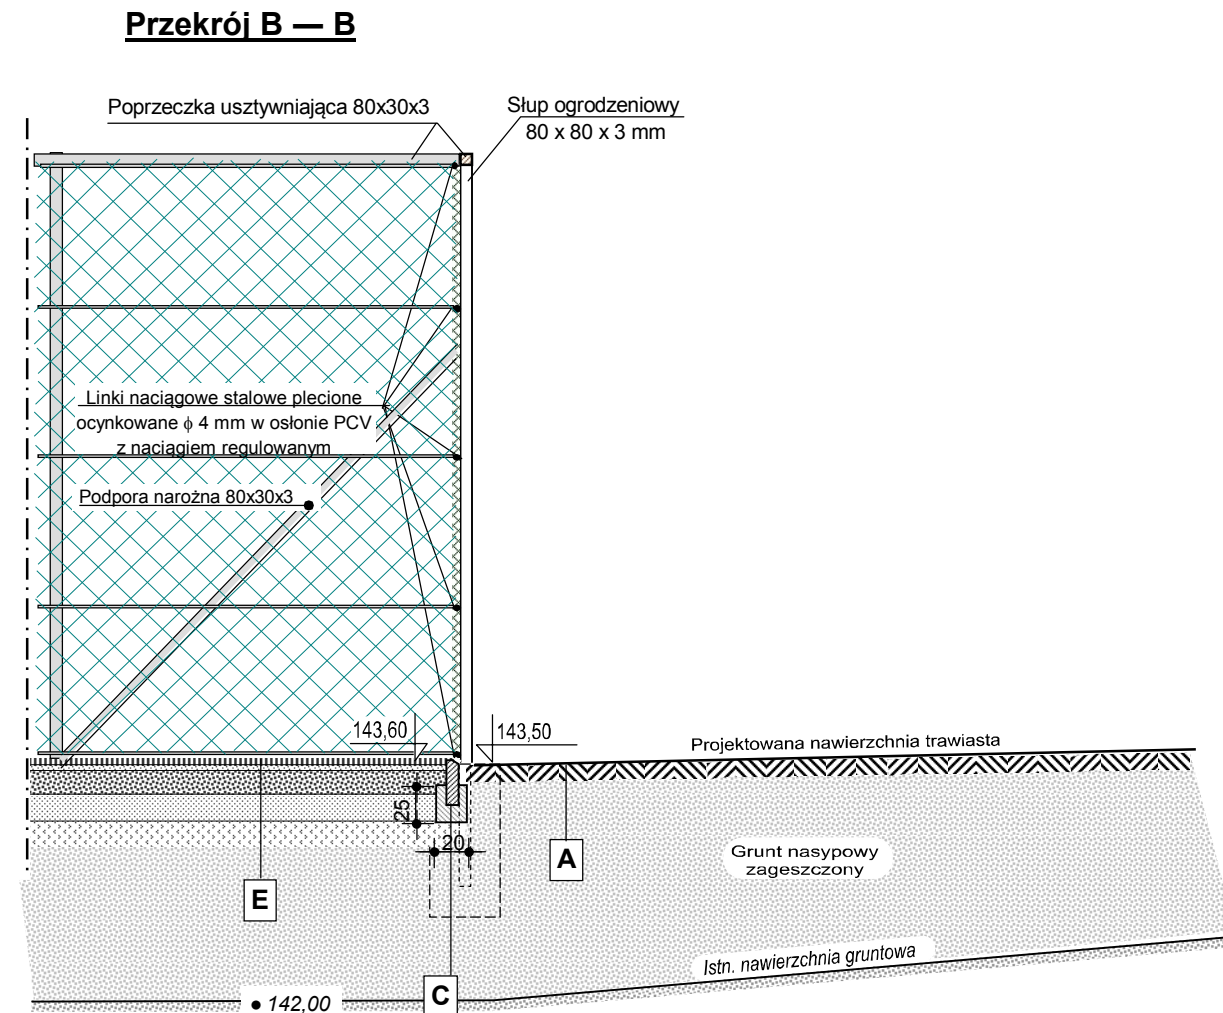


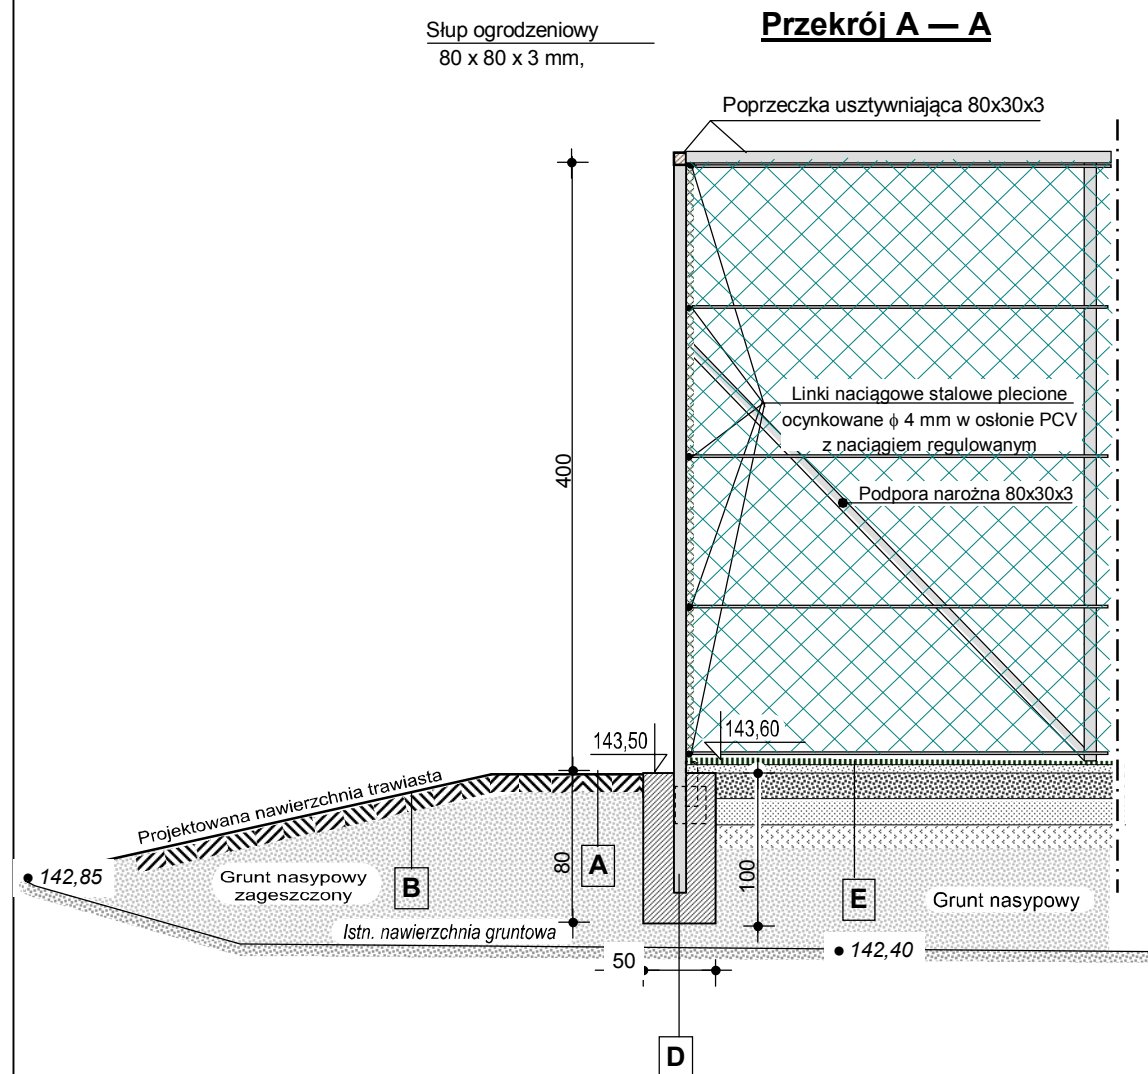



- A**
- nawierzchnia z trawy naturalnej
 - warstwa ziemi uprawnej
 - grunt nasypowy zagęszczony

- B**
- skarpa nawierzchnia z trawy naturalnej
 - warstwa ziemi uprawnej
 - grunt nasypowy zagęszczony

- C**
- obrzeże betonowe 30 x 8 x 100 cm,
 - ława betonowa B10 20 x 25 cm

- D**
- poprzeczka usztywniająca 80 x 30 x 3,
 - słupy ogrodzeniowe 80 x 80 x 3 mm wys. 4,0+0,80 m
 - + siatka stalowa ocynkowana ϕ 2,8 m w osłonie PCV pleciona o oczkach 50 x 50 mm
 - + linka naciągowa (5 szt) ϕ 4 mm w osłonie PCV,
 - stopy B20 słupów ogrodzeniowych 50 x 50 x 100 cm

- E**
- trawa syntetyczna gr. 17 mm z wypełnieniem
 - warstwą z piasku kwarcowego gr. ~10 mm; ϕ ziarem 0,2-1,0 mm,
 - warstwa gr. 5 cm z kruszywa łamanego ϕ ziaren 1-4 mm,
 - warstwa gr. 15 cm z kruszywa łamanego (tłuczeń) ϕ ziaren 4-31,5 mm,
 - warstwa gr. 15 cm z pospółki ϕ ziaren 4-31,5 mm
 - zagęszczony grunt nasypowy

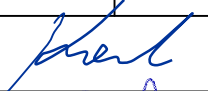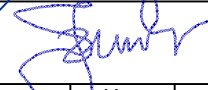		Przedsiębiorstwo Usług Inwestycyjnych ul. Batalionów Chłopskich 13/38, 06-400 Ciechanów tel/fax: 23 672 21 16; e.mail: bipex@poczta.fm	
Obiekt: Boisko w miejscowości Dąbek		Skala 1:50	
Adres: Dąbek, dz. nr ewid. 537, gm. Stupsk		Data: 05.03.2020 r	
Projektant: mgr.inz. Krzysztof Karczmarek upr.bud.nr Cie-58/85		Podpis: 	
Współpraca: Jerzy Zmorzyński upr.bud.nr GT 8386/100/76		Podpis: 	
Nazwa rysunku	PRZEKRÓJ OGRODZENIA (A - A; B - B)		Nr rys. 3 Nr str. 10