

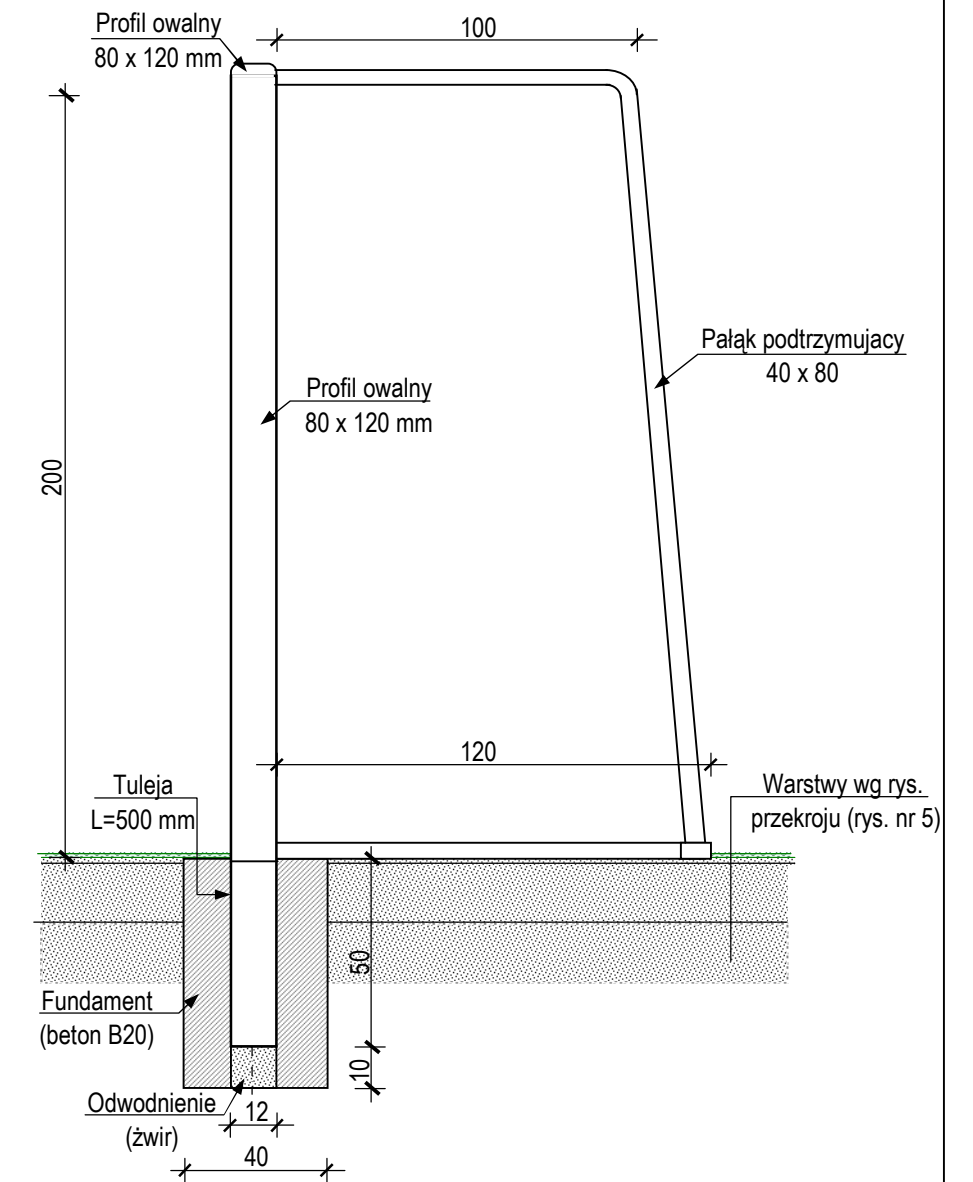
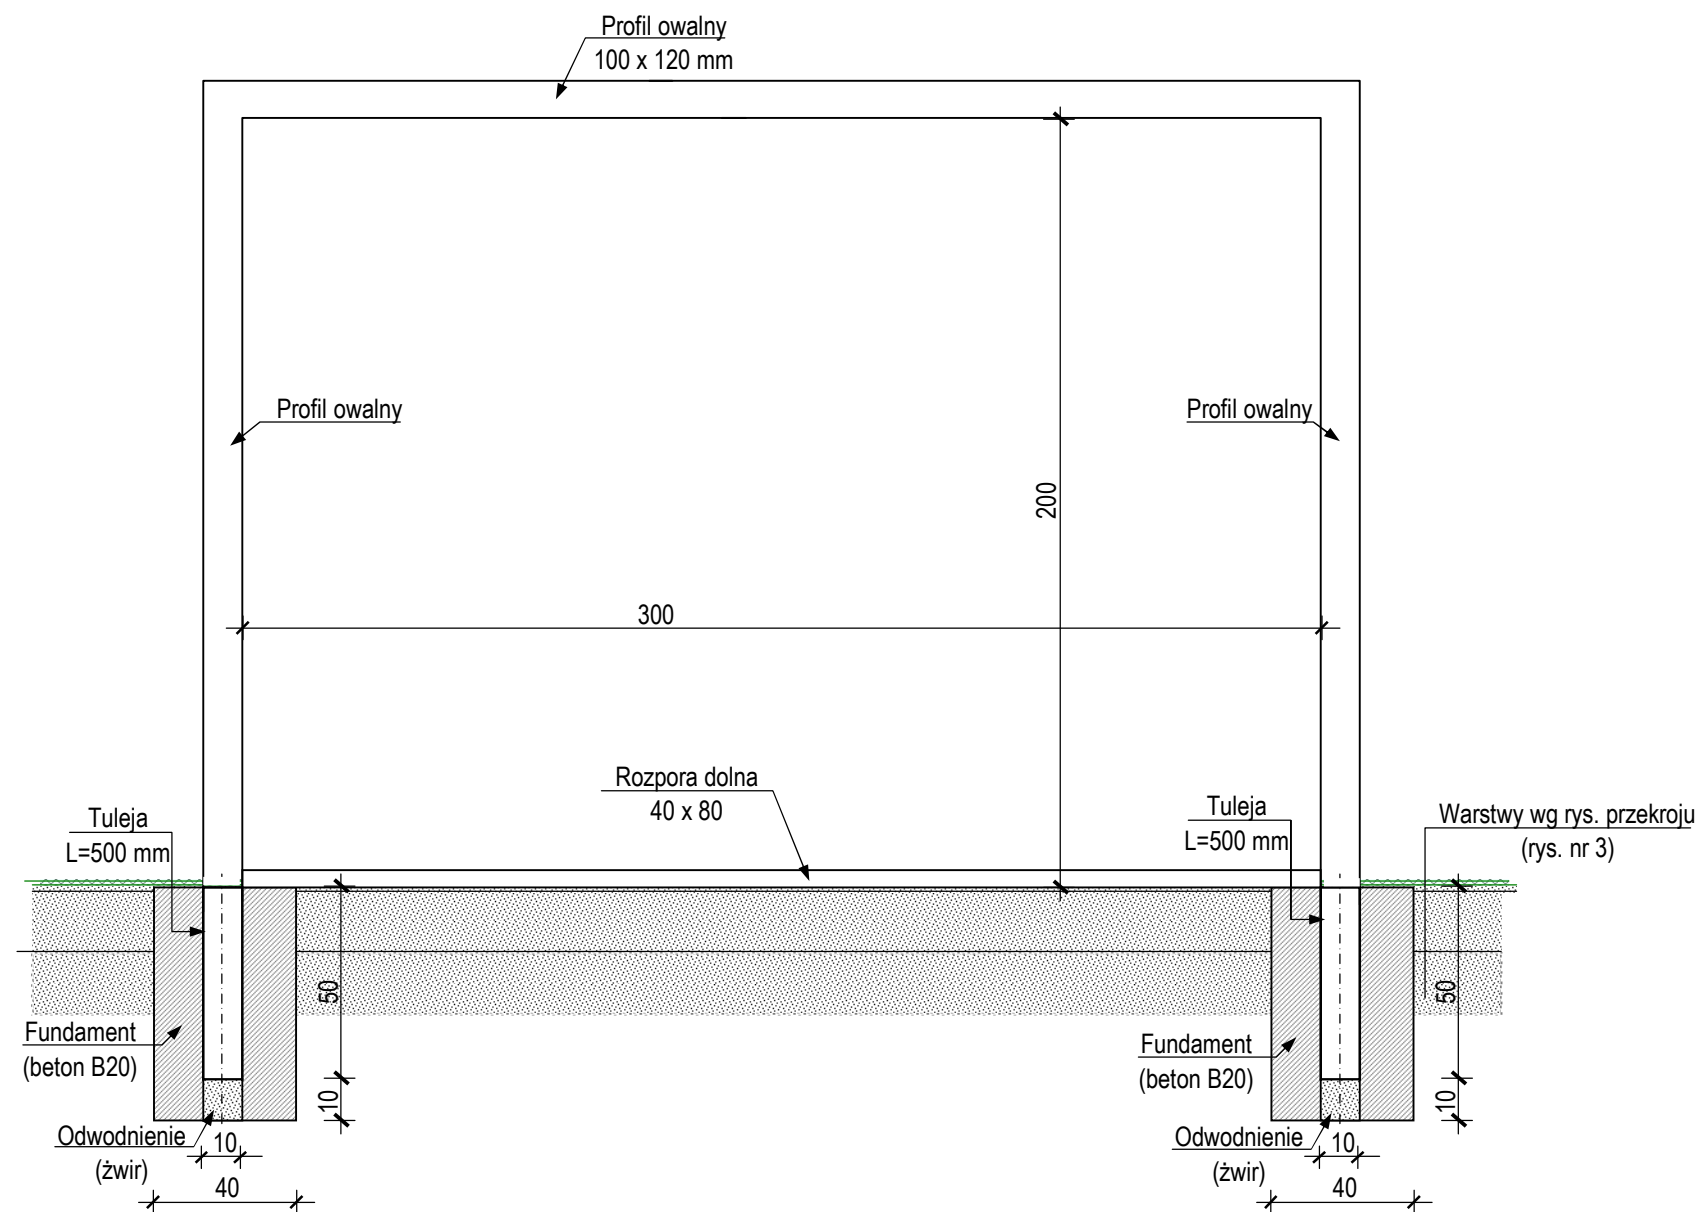


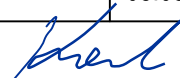

		Przedsiębiorstwo Usług Inwestycyjnych ul. Batalionów Chłopskich 13/38, 06-400 Ciechanów tel/fax: 23 672 21 16; e.mail: bipex@poczta.fm	
Obiekt: Boisko w miejscowości Dąbek		Skala 1:20	
Adres: Dąbek, dz. nr ewid. 537, gm. Stupsk		Data: 05.03.2020 r	
Projektant: mgr.inż. Krzysztof Karczmarek upr.bud.nr Cie-58/85		Podpis: 	
Współpraca: Jerzy Zmorzyński upr.bud.nr GT 8386/100/76		Podpis: 	
Nazwa rysunku	SZCZEGÓŁ BRAMKI PIŁKARSKIEJ		Nr rys. 5
		Nr str. 12	


SZCZEGÓŁ KOSZA

1 : 20

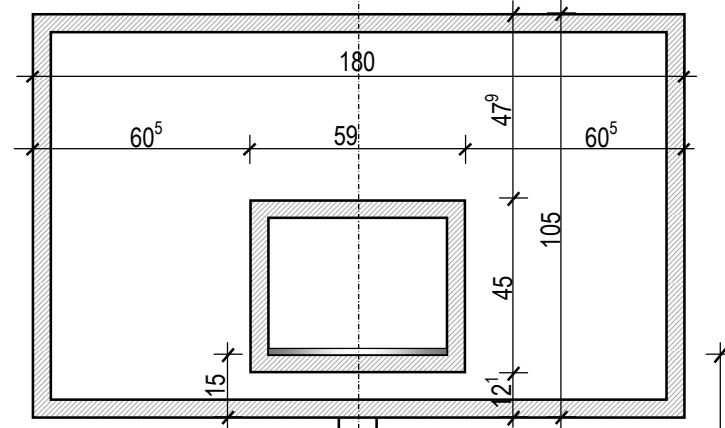

Słup o regulowanej wysokości


305

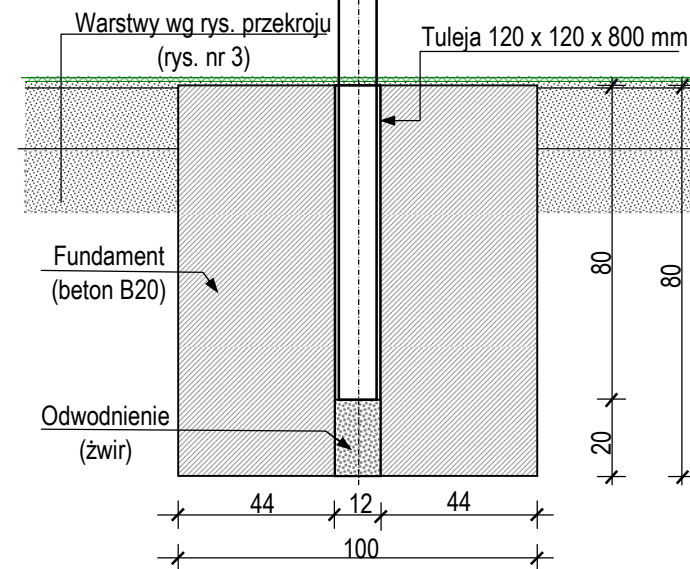

Słup o regulowanej wysokości

120


305

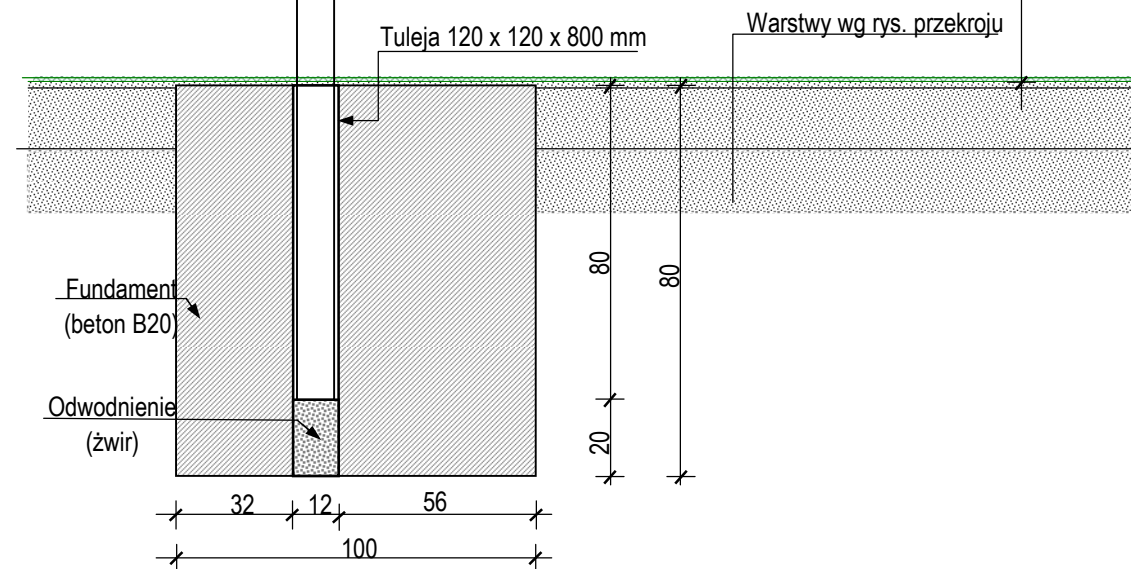


SZCZEGÓŁ FUNDAMENTU SŁUPKA PIŁKI SIATKOWEJ



1 : 20


RZUT POZIOMY


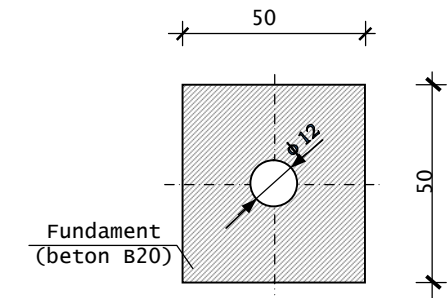


PRZEKRÓJ

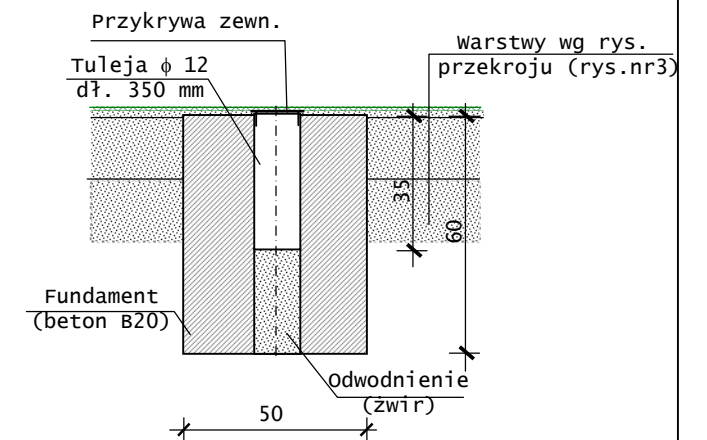

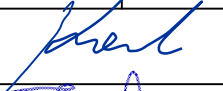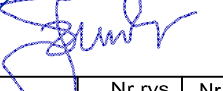		Przedsiębiorstwo Usług Inwestycyjnych ul. Batalionów Chłopskich 13/38, 06-400 Ciechanów tel/fax: 23 672 21 16; e.mail: bipex@poczta.fm	
Obiekt: Boisko w miejscowości Dąbek		Skala: 1:20	
Adres: Dąbek, dz. nr ewid. 537, gm. Stupsk		Data: 05.03.2020 r	
Projektant: mgr.inż. Krzysztof Karczmarek upr.bud.nr Cie-58/85		Podpis: 	
Współpraca: Jerzy Zmorzyński upr.bud.nr GT 8386/100/76		Podpis: 	
Nazwa rysunku	SZCZEGÓŁY: - KOSZA - FUNDAMENTU SŁUPA SIATKÓWKI:	Nr rys.	Nr str.
		6	13

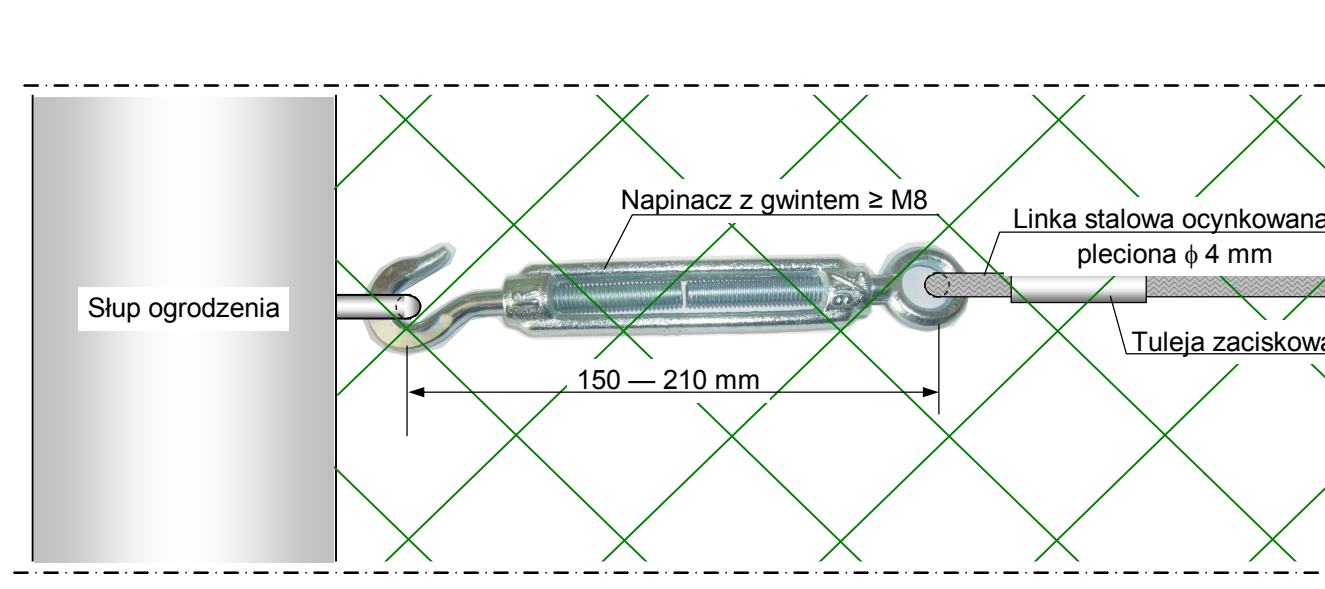

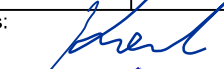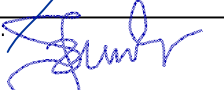 Przedsiębiorstwo Usług Inwestycyjnych ul. Batalionów Chłopskich 13/38, 06-400 Ciechanów tel/fax: 23 672 21 16; e.mail: bipex@poczta.fm			
Obiekt: Boisko w miejscowości Dąbek			Skala 1:20
Adres: Dąbek, dz. nr ewid. 537, gm. Stupsk			Data: 05.03.2020 r
Projektant: mgr.inz. Krzysztof Karczmarek upr.bud.nr Cie-58/85		Podpis: 	
Współpraca: Jerzy Zmorzyński upr.bud.nr GT 8386/100/76		Podpis: 	
Nazwa rysunku	SZCZEGÓŁY: REGULOWANEGO NAPINACZA LINKI	Nr rys. 7	Nr str. 14