


Istniejący stan zagospodarowania działki nr 537 w miejscowości Dąbek


* LEGENDA *

① - istniejąca nawierzchnia trawiasta

② - istniejący zjazd z drogi powiatowej

1-2-3-4-5-6-7 - istniejące fragmenty ogrodzenia
(cokół betonowy, słupki stalowe)

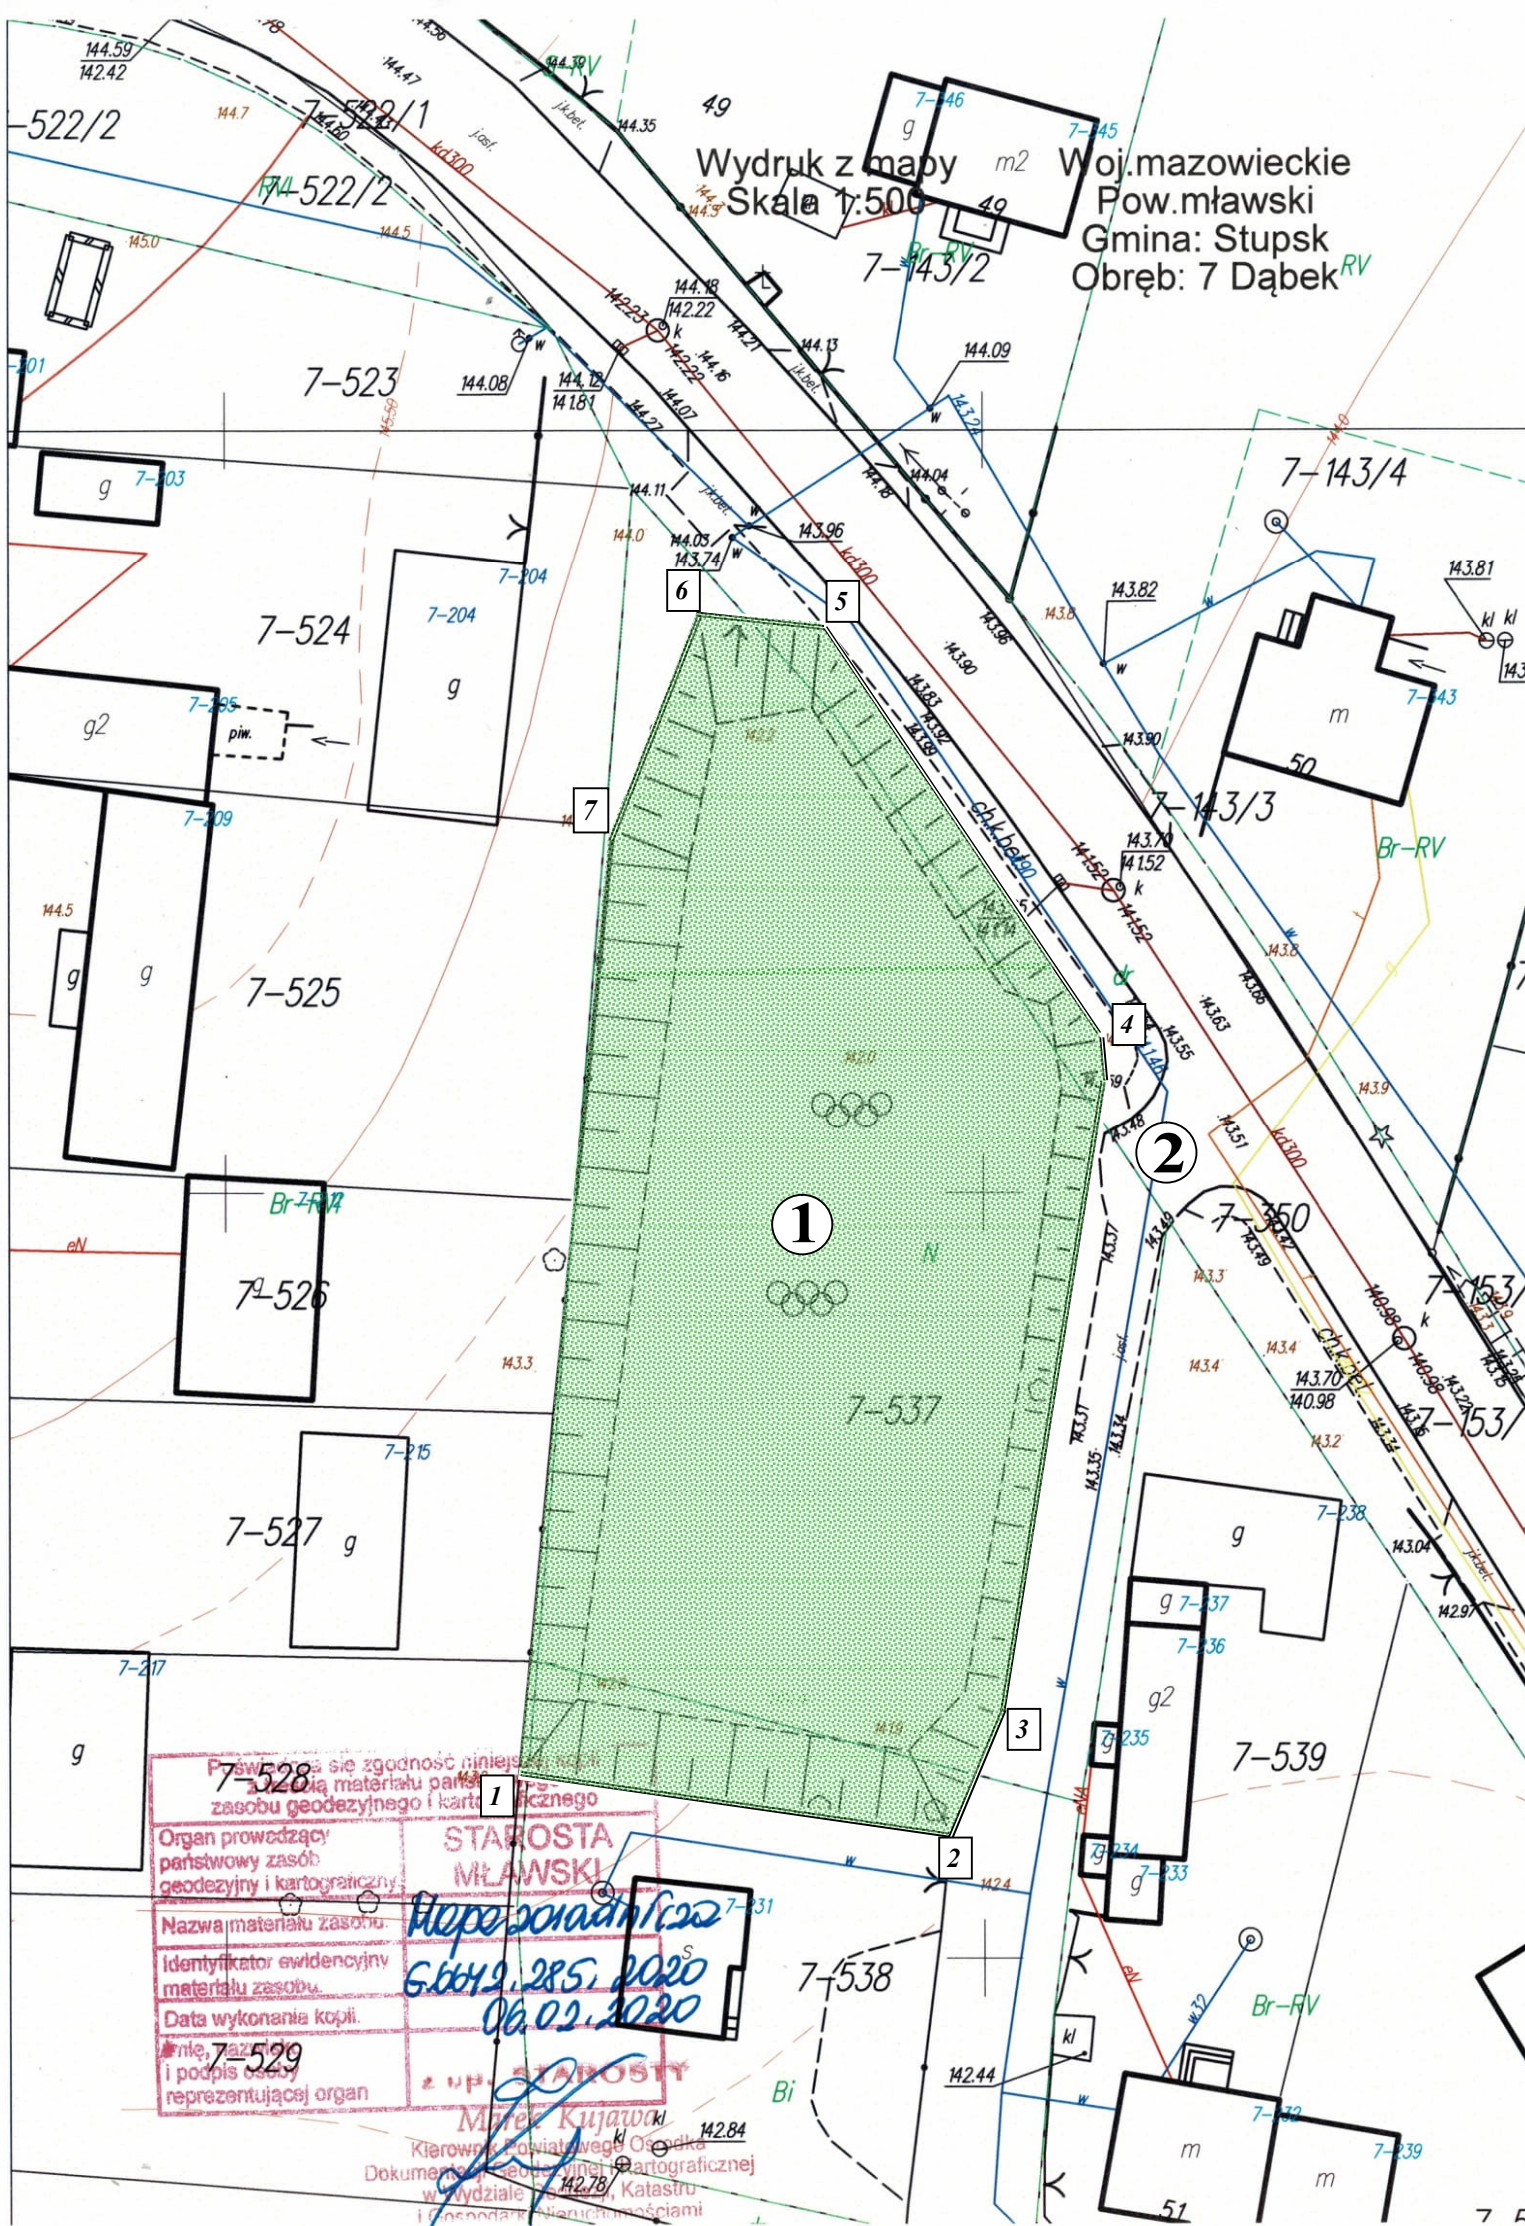

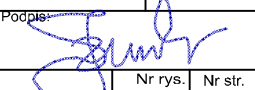 Przedsiębiorstwo Usług Inwestycyjnych ul. Batalionów Chłopskich 13/38, 06-400 Ciechanów tel/fax: 23 672 21 16; e-mail: bipex@poczta.fm	
Obiekt: Boisko w miejscowości Dąbek	Skala 1:500
Adres: Dąbek, dz. nr ewid. 537, gm. Stupsk	Data: 19.02.2020r
Opracował: Jerzy Zmorzyński upr.bud.nr GT 8386/100/76	Podpis: 
Nazwa rysunku: ISTNIEJĄCE ZAGOSPODAROWANIE DZIAŁKI	Nr rys. 8 Nr str. 15