
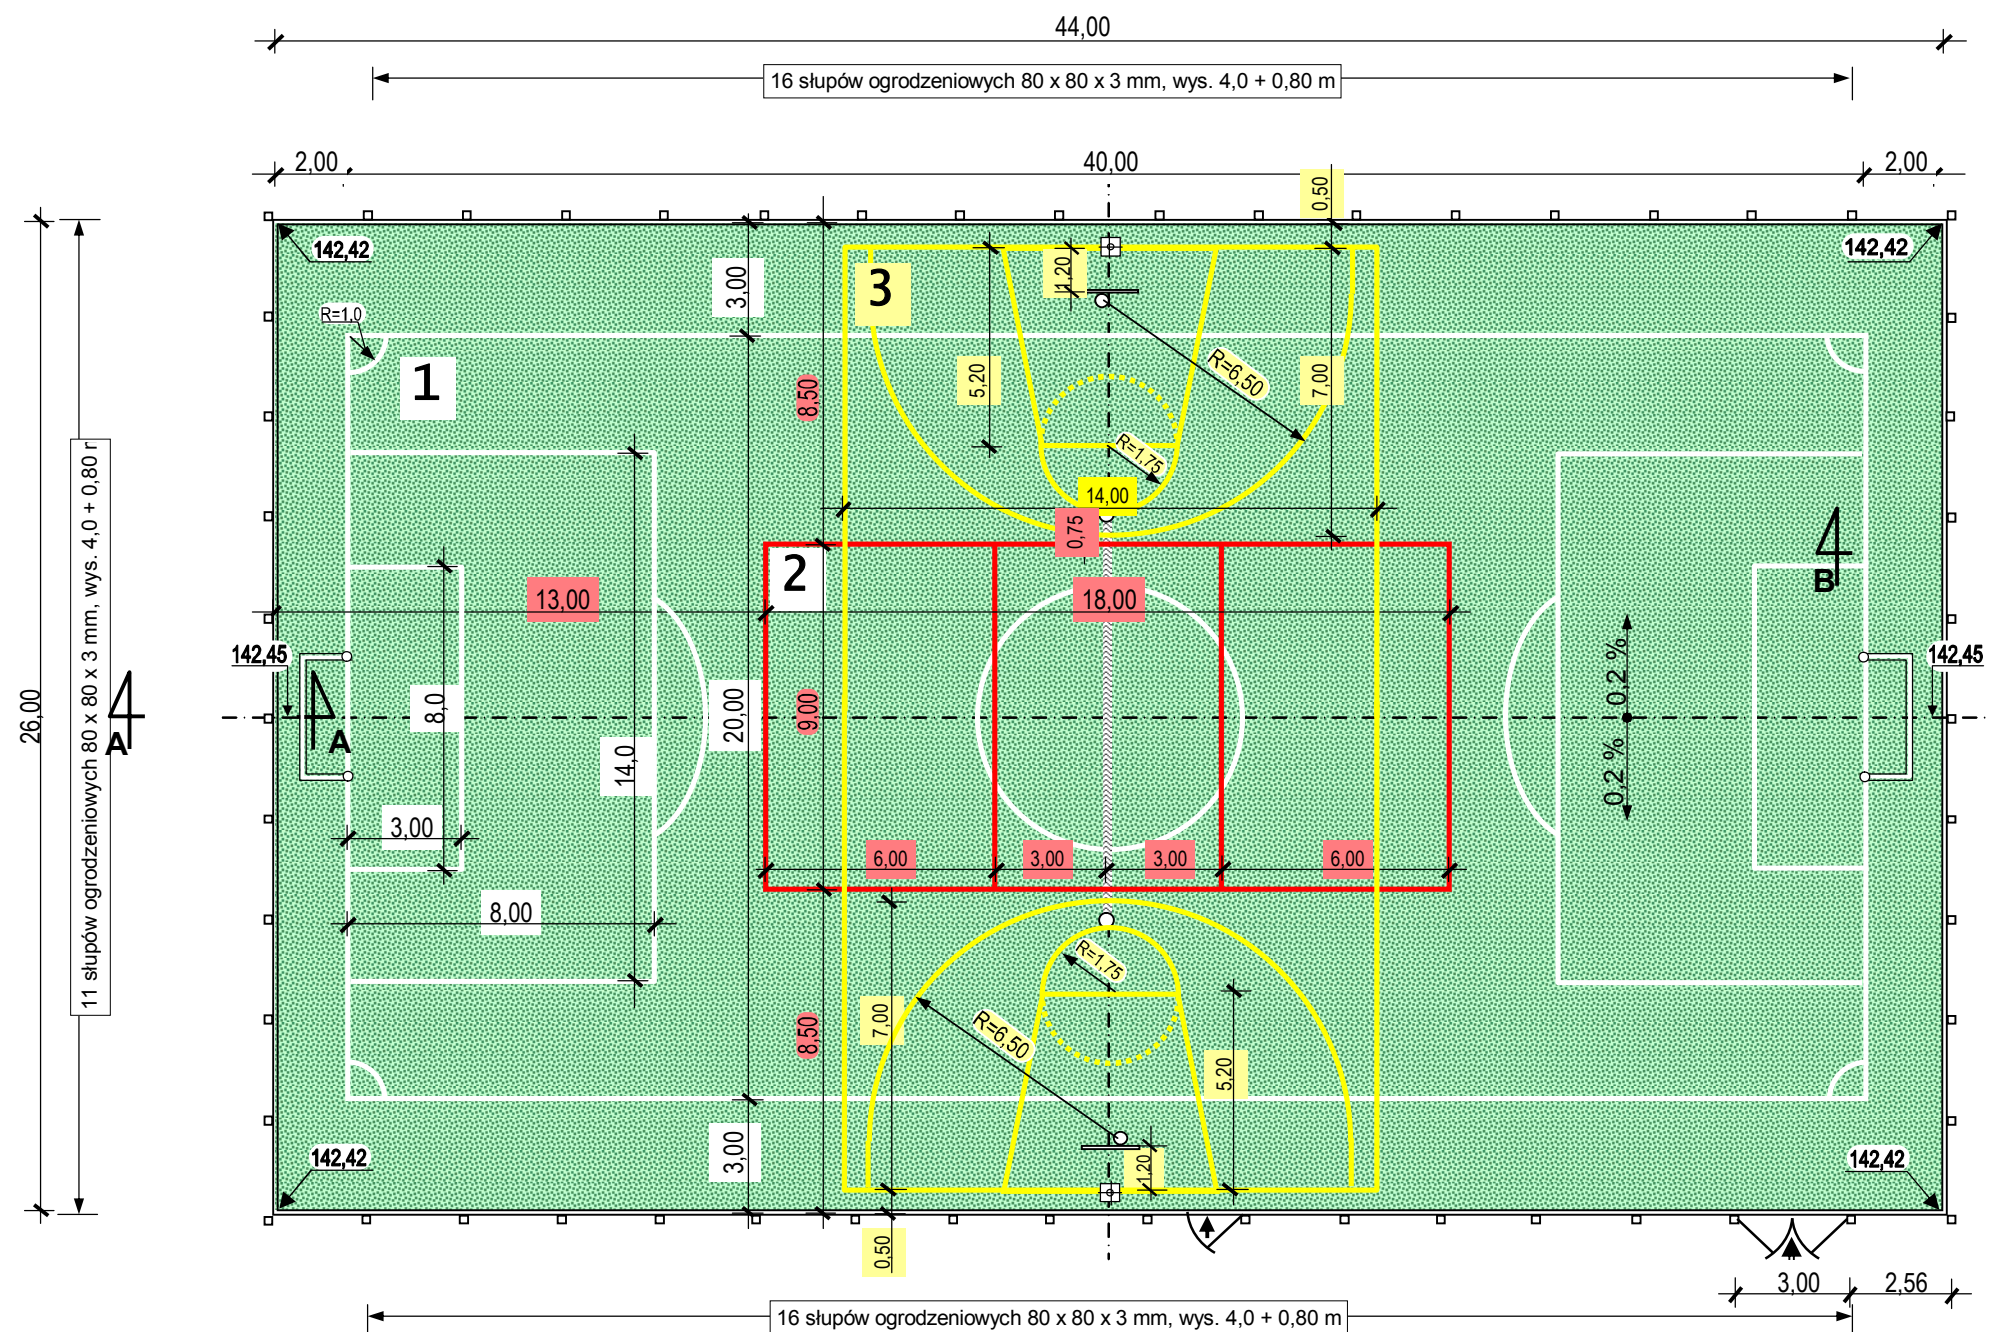
 
 
 
 
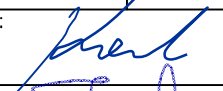


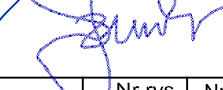

* LEGENDA *

-  - nawierzchnia z trawy sztucznej
-  - ogrodzenie z siatki plecionej o wys. 4,0 m

- 1**  - boisko do piłki nożnej 20,0 x 40,0 m
- 2**  - boisko do piłki siatkowej 9,0 x 18,0 m
- 3**  - boisko do koszykówki 14,0 x 25,0

 Przedsiębiorstwo Usług Inwestycyjnych ul. Batalionów Chłopskich 13/38, 06-400 Ciechanów tel/fax: 23 672 21 16; e.mail: bipex@poczta.fm		Skala 1:200	
Obiekt: Boisko w miejscowości Dąbek		Data: 18.08.2020 r	
Adres: Dąbek, dz. nr ewid. 537, gm. Stupsk		Podpis: 	
Projektant: mgr.inz. Krzysztof Karczmarek upr.bud.nr Cie-58/85		Podpis: 	
Współpraca Jerzy Zmorzyński upr.bud.nr GT 8386/100/76		Nr rys. 2	
Nazwa rysunku: RZUT POZIOMY		Nr str. 9	