


Przekrój A — A

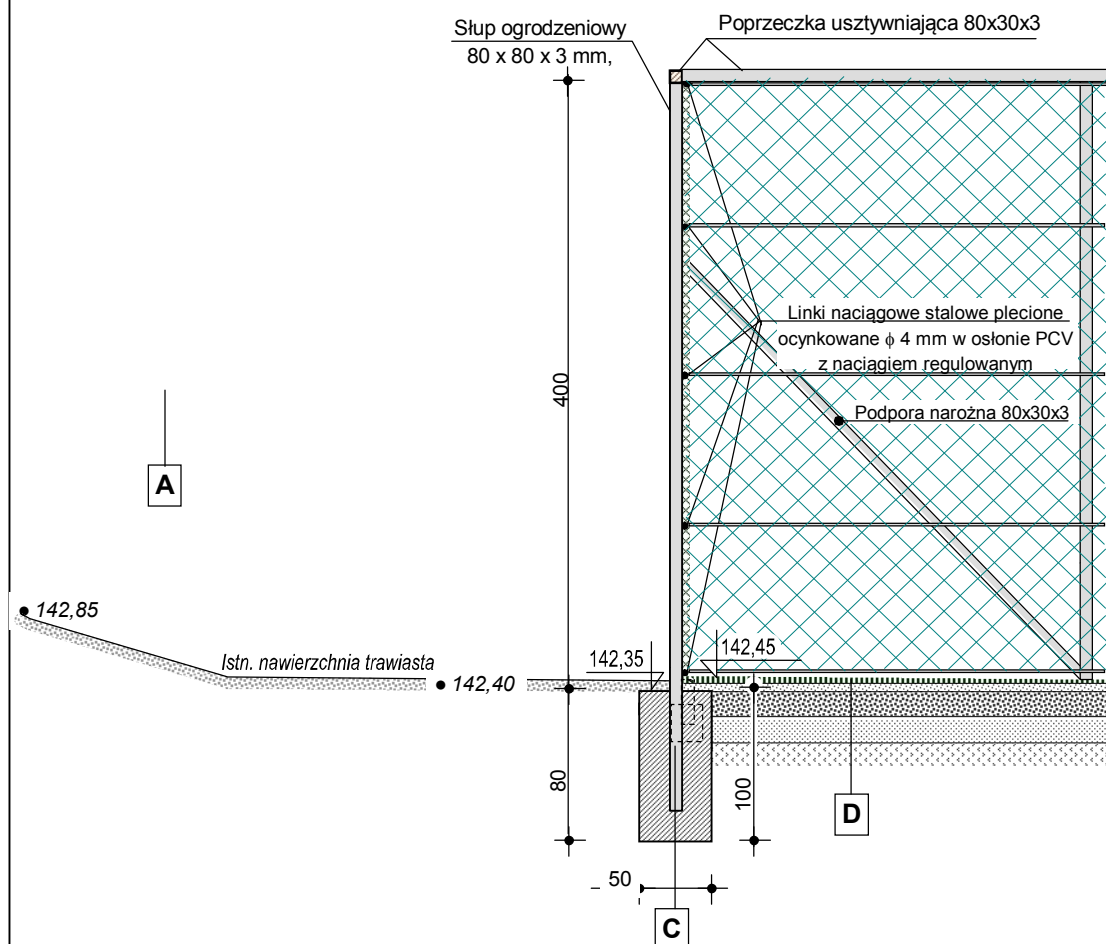

A

- nawierzchnia z trawy naturalnej
- warstwa ziemi uprawnej
- grunt nasypowy zagęszczony


B

- obrzeże betonowe 30 x 8 x 100 cm.
- ława betonowa B10 20 x 25 cm

C



- poprzeczka usztywniająca 80 x 30 x 3,
- słupy ogrodzeniowe 80 x 80 x 3 mm wys. 4,0+0,80 m
- + siatka stalowa ocynkowana φ 2,8 m w osłonie PCV pleciona o oczkach 50 x 50 mm
- + linka naciągowa (5 szt) φ 4 mm w osłonie PCV,
- stopy B20 słupów ogrodzeniowych 50 x 50 x 100 cm

Przekrój B — B

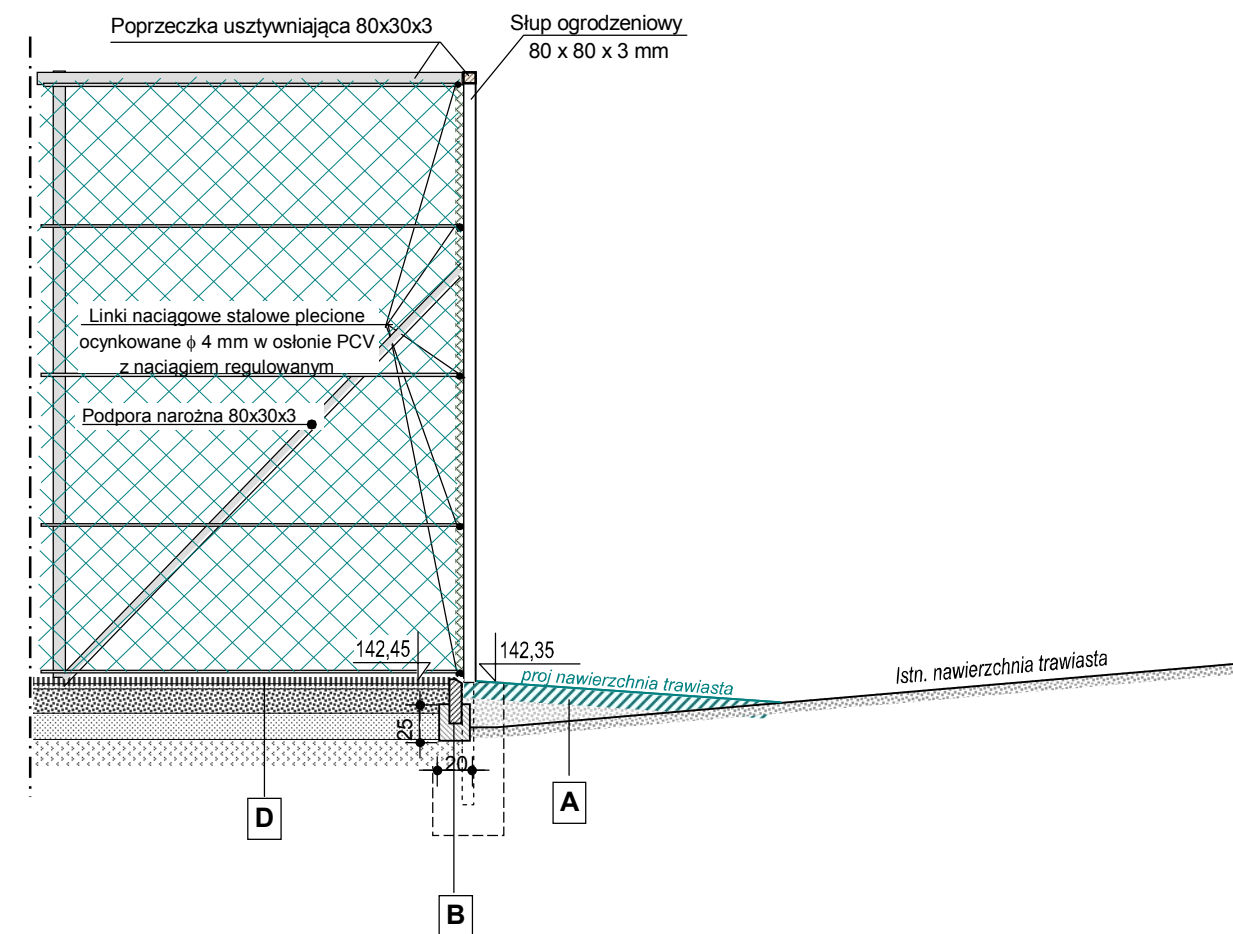

D

- trawa syntetyczna gr. 17 mm z wypełnieniem
- warstwą z piasku kwarcowego gr. ~10 mm; φ ziarem 0,2-1,0 mm,
- warstwa gr. 5 cm z kruszywa łamanego φ ziaren 1-4 mm,
- warstwa gr. 15 cm z kruszywa łamanego (tłuczeń) φ ziaren 4-31,5 mm,
- warstwa gr. 15 cm z pospółki φ ziaren 4-31,5 mm
- grunt rodzimy po usunięciu humusu

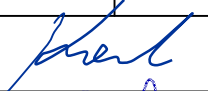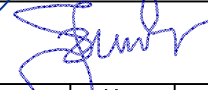		Przedsiębiorstwo Usług Inwestycyjnych ul. Batalionów Chłopskich 13/38, 06-400 Ciechanów tel/fax: 23 672 21 16; e.mail: bipex@poczta.fm	
Obiekt: Boisko w miejscowości Dąbek		Skala 1:50	
Adres: Dąbek, dz. nr ewid. 537, gm. Stupsk		Data: 18.08.2020 r	
Projektant: mgr.inz. Krzysztof Karczmarek upr.bud.nr Cie-58/85		Podpis: 	
Współpraca: Jerzy Zmorzyński upr.bud.nr GT 8386/100/76		Podpis: 	
Nazwa rysunku	PRZEKRÓJ OGRODZENIA (A - A; B - B)		Nr rys. 3 Nr str. 10