

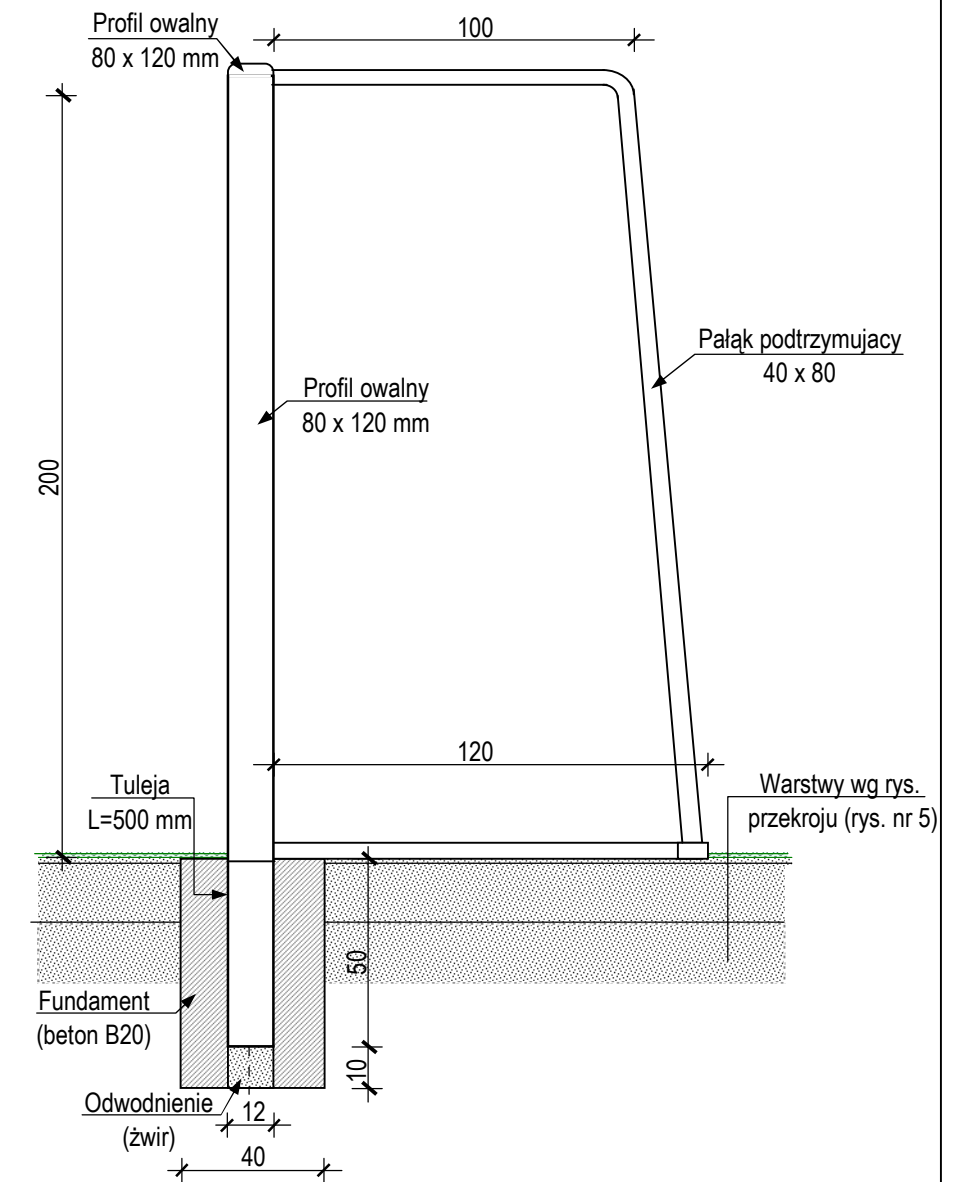
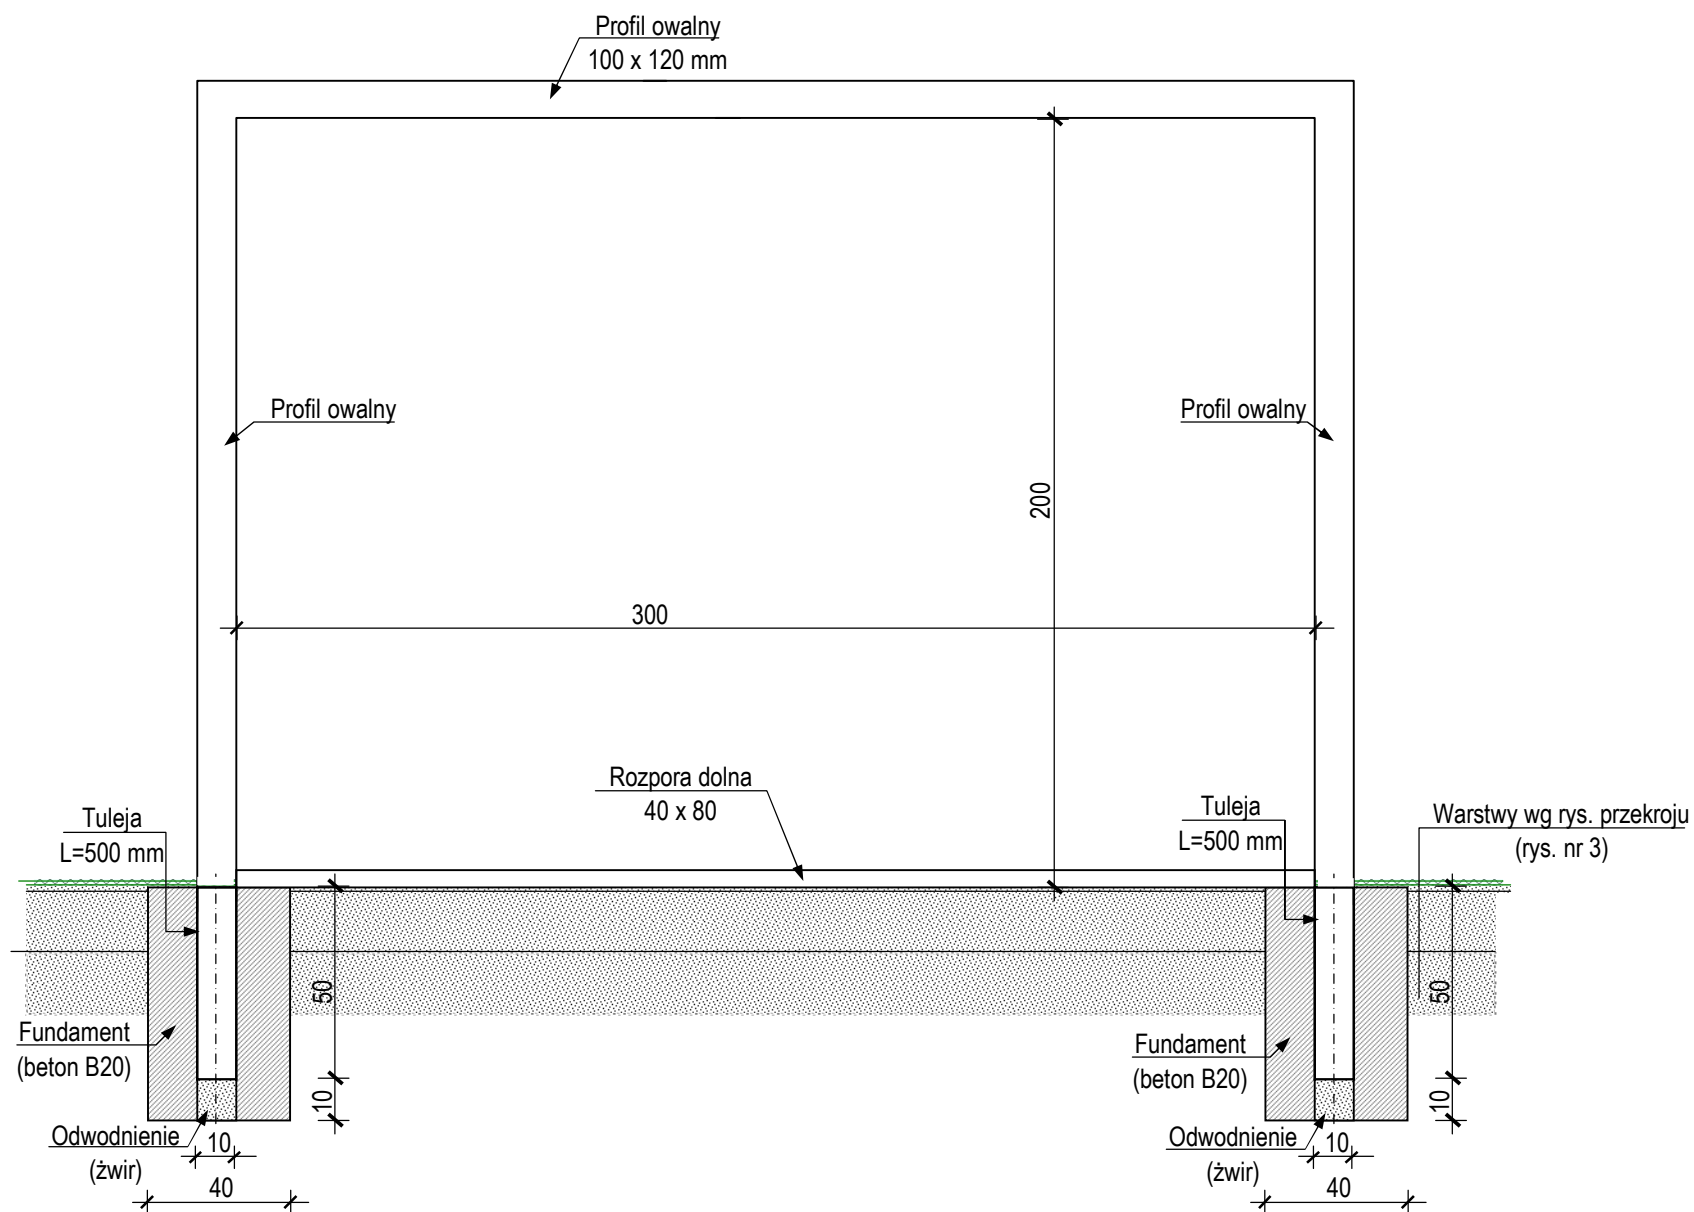
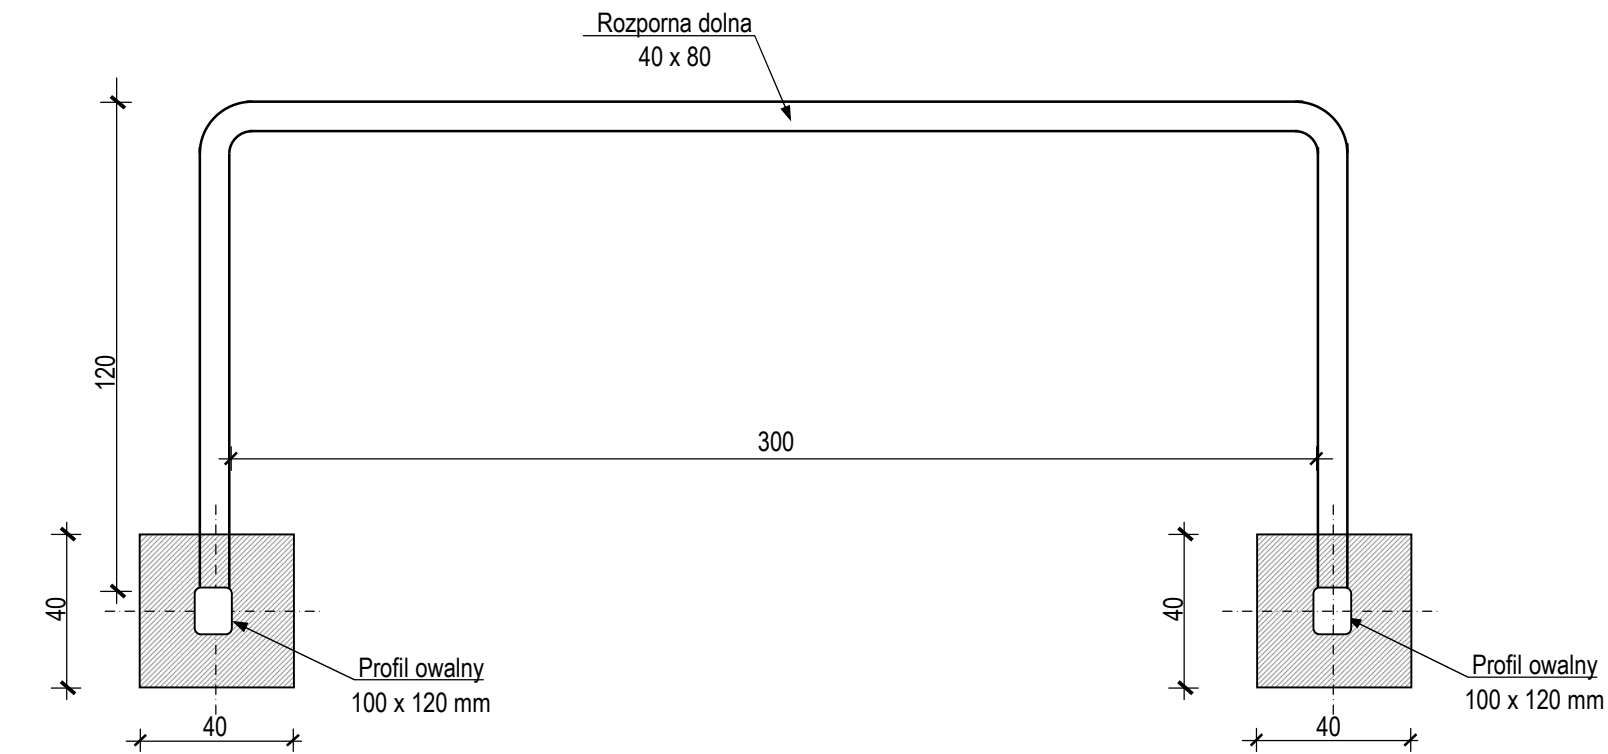
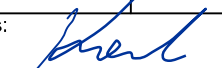


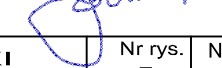

 Przedsiębiorstwo Usług Inwestycyjnych ul. Batalionów Chłopskich 13/38, 06-400 Ciechanów tel/fax: 23 672 21 16; e.mail: bipex@poczta.fm		Skala 1:20	
Obiekt: Boisko w miejscowości Dąbek		Data: 18.08.2020 r	
Adres: Dąbek, dz. nr ewid. 537, gm. Stupsk		Podpis: 	
Projektant: mgr.inż. Krzysztof Karczmarek upr.bud.nr Cie-58/85		Podpis: 	
Współpraca: Jerzy Zmorzyński upr.bud.nr GT 8386/100/76		Podpis: 	
Nazwa rysunku	SZCZEGÓŁ BRAMKI PIŁKARSKIEJ	Nr rys. 5	Nr str. 12


SZCZEGÓŁ KOSZA

1 : 20

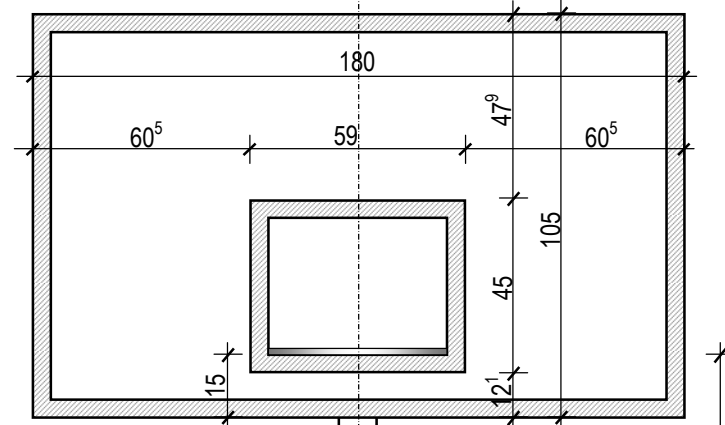

Słup o regulowanej wysokości


305

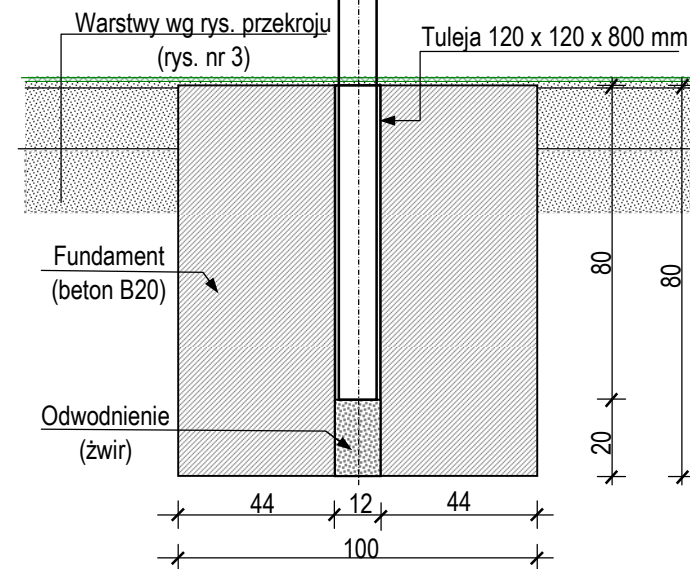

Słup o regulowanej wysokości

120


305

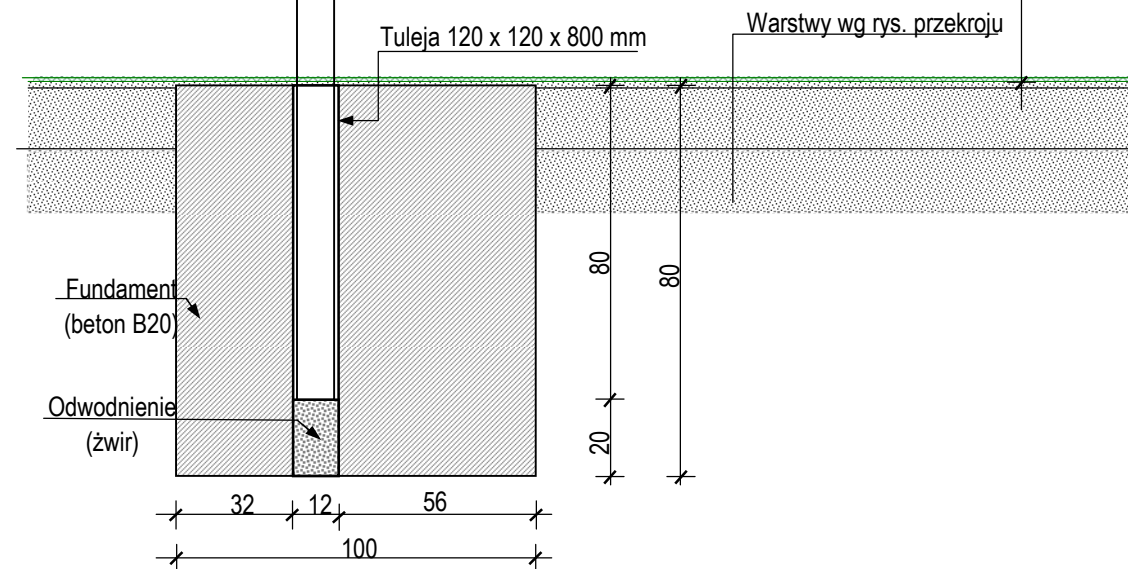


SZCZEGÓŁ FUNDAMENTU SŁUPKA PIŁKI SIATKOWEJ

1 : 20

RZUT POZIOMY

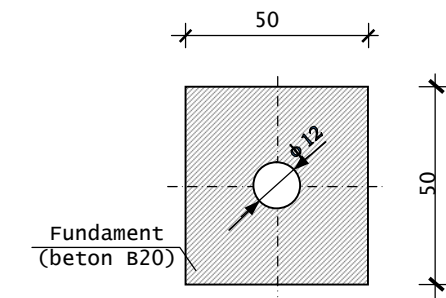




PRZEKRÓJ

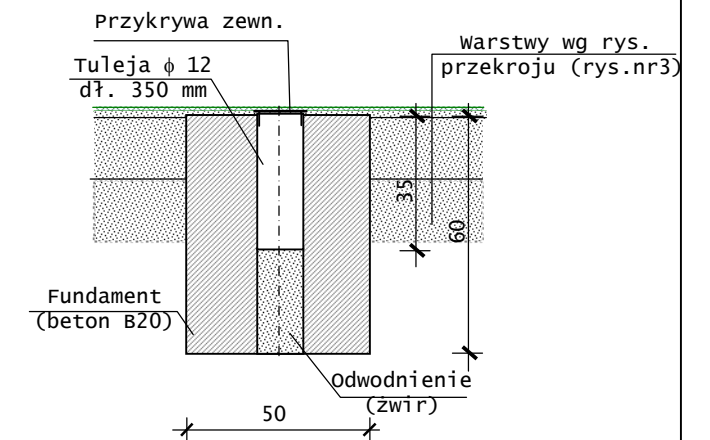

Przedsiębiorstwo Usług Inwestycyjnych
ul. Batalionów Chłopskich 13/38, 06-400 Ciechanów
tel/fax: 23 672 21 16; e-mail: bipex@poczta.fm

Obiekt: Boisko w miejscowości Dąbek		Skala 1:20	
Adres: Dąbek, dz. nr ewid. 537, gm. Stupsk		Data: 18.08.2020 r	
Projektant: mgr.inż. Krzysztof Karczmarek upr.bud.nr Cie-58/85		Podpis:	
Współpraca: Jerzy Zmorzyński upr.bud.nr GT 8386/100/76		Podpis:	
Nazwa rysunku	SZCZEGÓŁY: - KOSZA - FUNDAMENTU SŁUPA SIATKÓWKI:	Nr rys.	Nr str.
		6	13

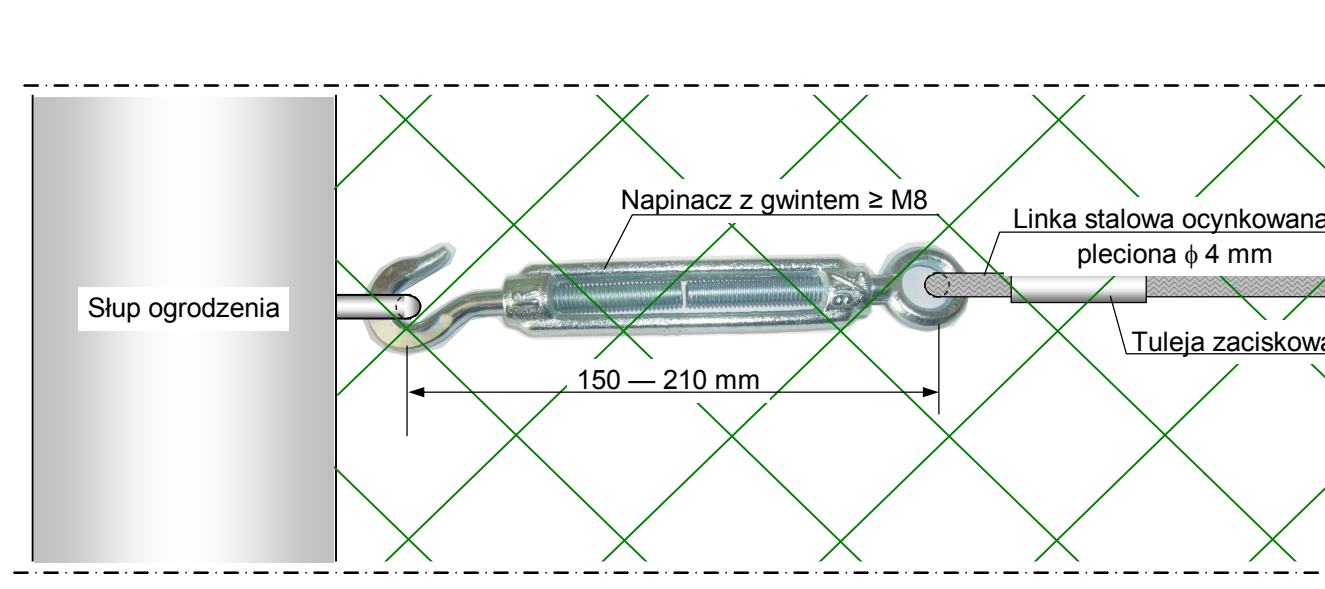

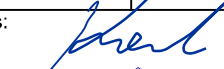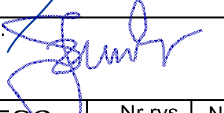 Przedsiębiorstwo Usług Inwestycyjnych ul. Batalionów Chłopskich 13/38, 06-400 Ciechanów tel/fax: 23 672 21 16; e.mail: bipex@poczta.fm			
Obiekt: Boisko w miejscowości Dąbek			Skala 1:20
Adres: Dąbek, dz. nr ewid. 537, gm. Stupsk			Data: 18.08.2020 r
Projektant: mgr.inz. Krzysztof Karczmarek upr.bud.nr Cie-58/85		Podpis: 	
Współpraca: Jerzy Zmorzyński upr.bud.nr GT 8386/100/76		Podpis: 	
Nazwa rysunku	SZCZEGÓŁY: REGULOWANEGO NAPINACZA LINKI	Nr rys. 7	Nr str. 14