


Miejscowy plan zagospodarowania przestrzennego w części obrębów Dąbek, Strzałkowo, Słupsk, Wyszyny Kościelne oraz Zdroje, gm. Słupsk - Etap I

WYRYS ZE STUDIUM UWARUNKOWAŃ I KIERUNKÓW ZAGOSPODAROWANIA PRZESTRZENNEGO GMINY SŁUPSK (uchwalonego uchwałą nr LXII/350/2023 Rady Gminy Słupsk z dnia 28 grudnia 2023 r.) skala 1:20 000



- Legenda**
- granica obszaru objętego planem
 - granicę podziału załączników
 - granica administracyjna gminy Słupsk
 - granica obrębów geodezyjnych
- Tereny istniejącej zabudowy**
- zagrodowej i mieszkaniowej jednorodzinnej
 - usługowej
- Tereny preferowane pod zabudowę**
- mieszkaniowo-usługową
 - usługową
- Tereny zieleni i wód**
- lasy i zadrzewienia
 - rolne o warunkach odpowiednich do zalesienia
- Tereny użytkowane rolniczo**
- grunty orne
 - użytki zielone
- Obszary i obiekty dziedzictwa kulturowego i zabytków**
- stanowiska archeologiczne
- Tereny komunikacji i infrastruktury technicznej**
- drogi powiatowe
 - główne drogi gminne
 - projektowany przebieg drogi ekspresowej S-7
 - istniejące elektrownie wiatrowe
 - obszar lokalizacji urządzeń wytwarzających energię z odnawialnych źródeł energii o mocy powyżej 100kW wraz z ich strefami ochronnymi
 - zbiorniki wodne
- Obszary inwestycji celu publicznego o znaczeniu lokalnym**
- miejsowości wskazane do budowy kanalizacji sanitarnej

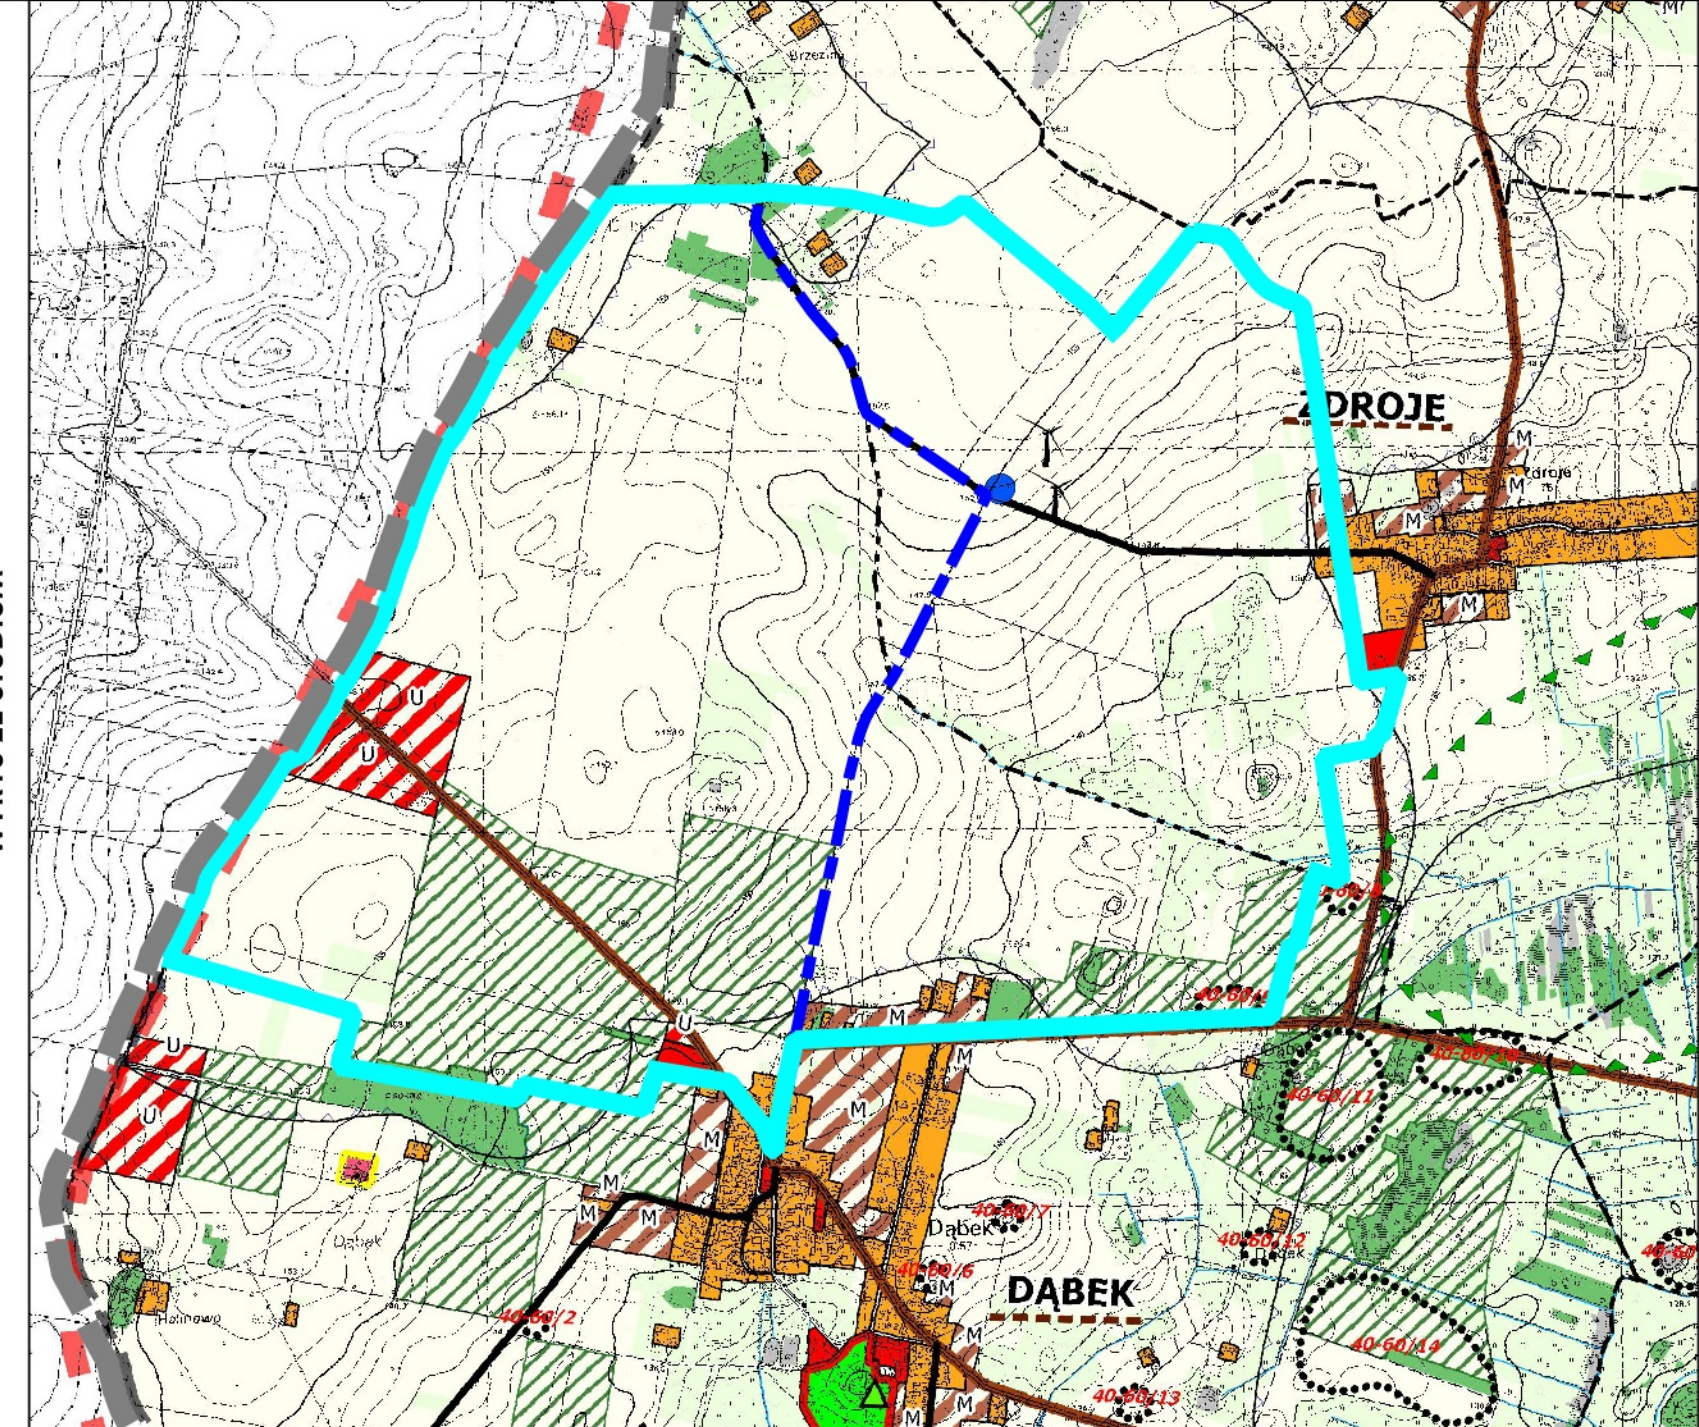