



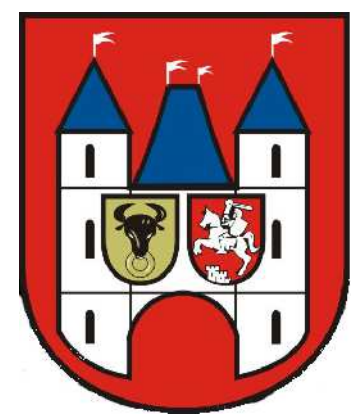


MIEJSCOWY PLAN ZAGOSPODAROWANIA PRZESTRZENNEGO DLA CZĘŚCI MIEJSCOWOŚCI KOŚCIELNA WIEŚ W REJONIE ULICY KWIATOWEJ, DŁUGIEJ ORAZ ULICY POZNAŃSKIEJ PROGNOZA ODDZIAŁYWANIA NA ŚRODOWISKO


RYSUNEK NR 1

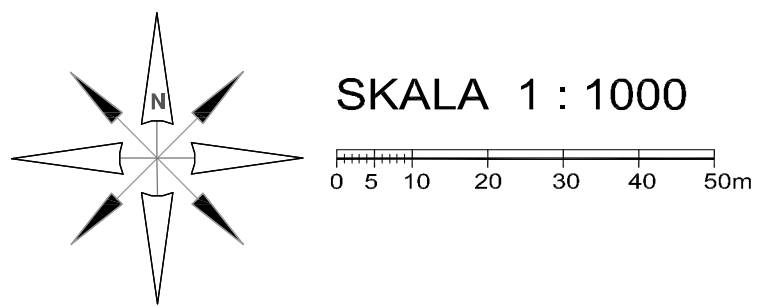


Obszar "A" w rejonie ul. DŁUGIEJ

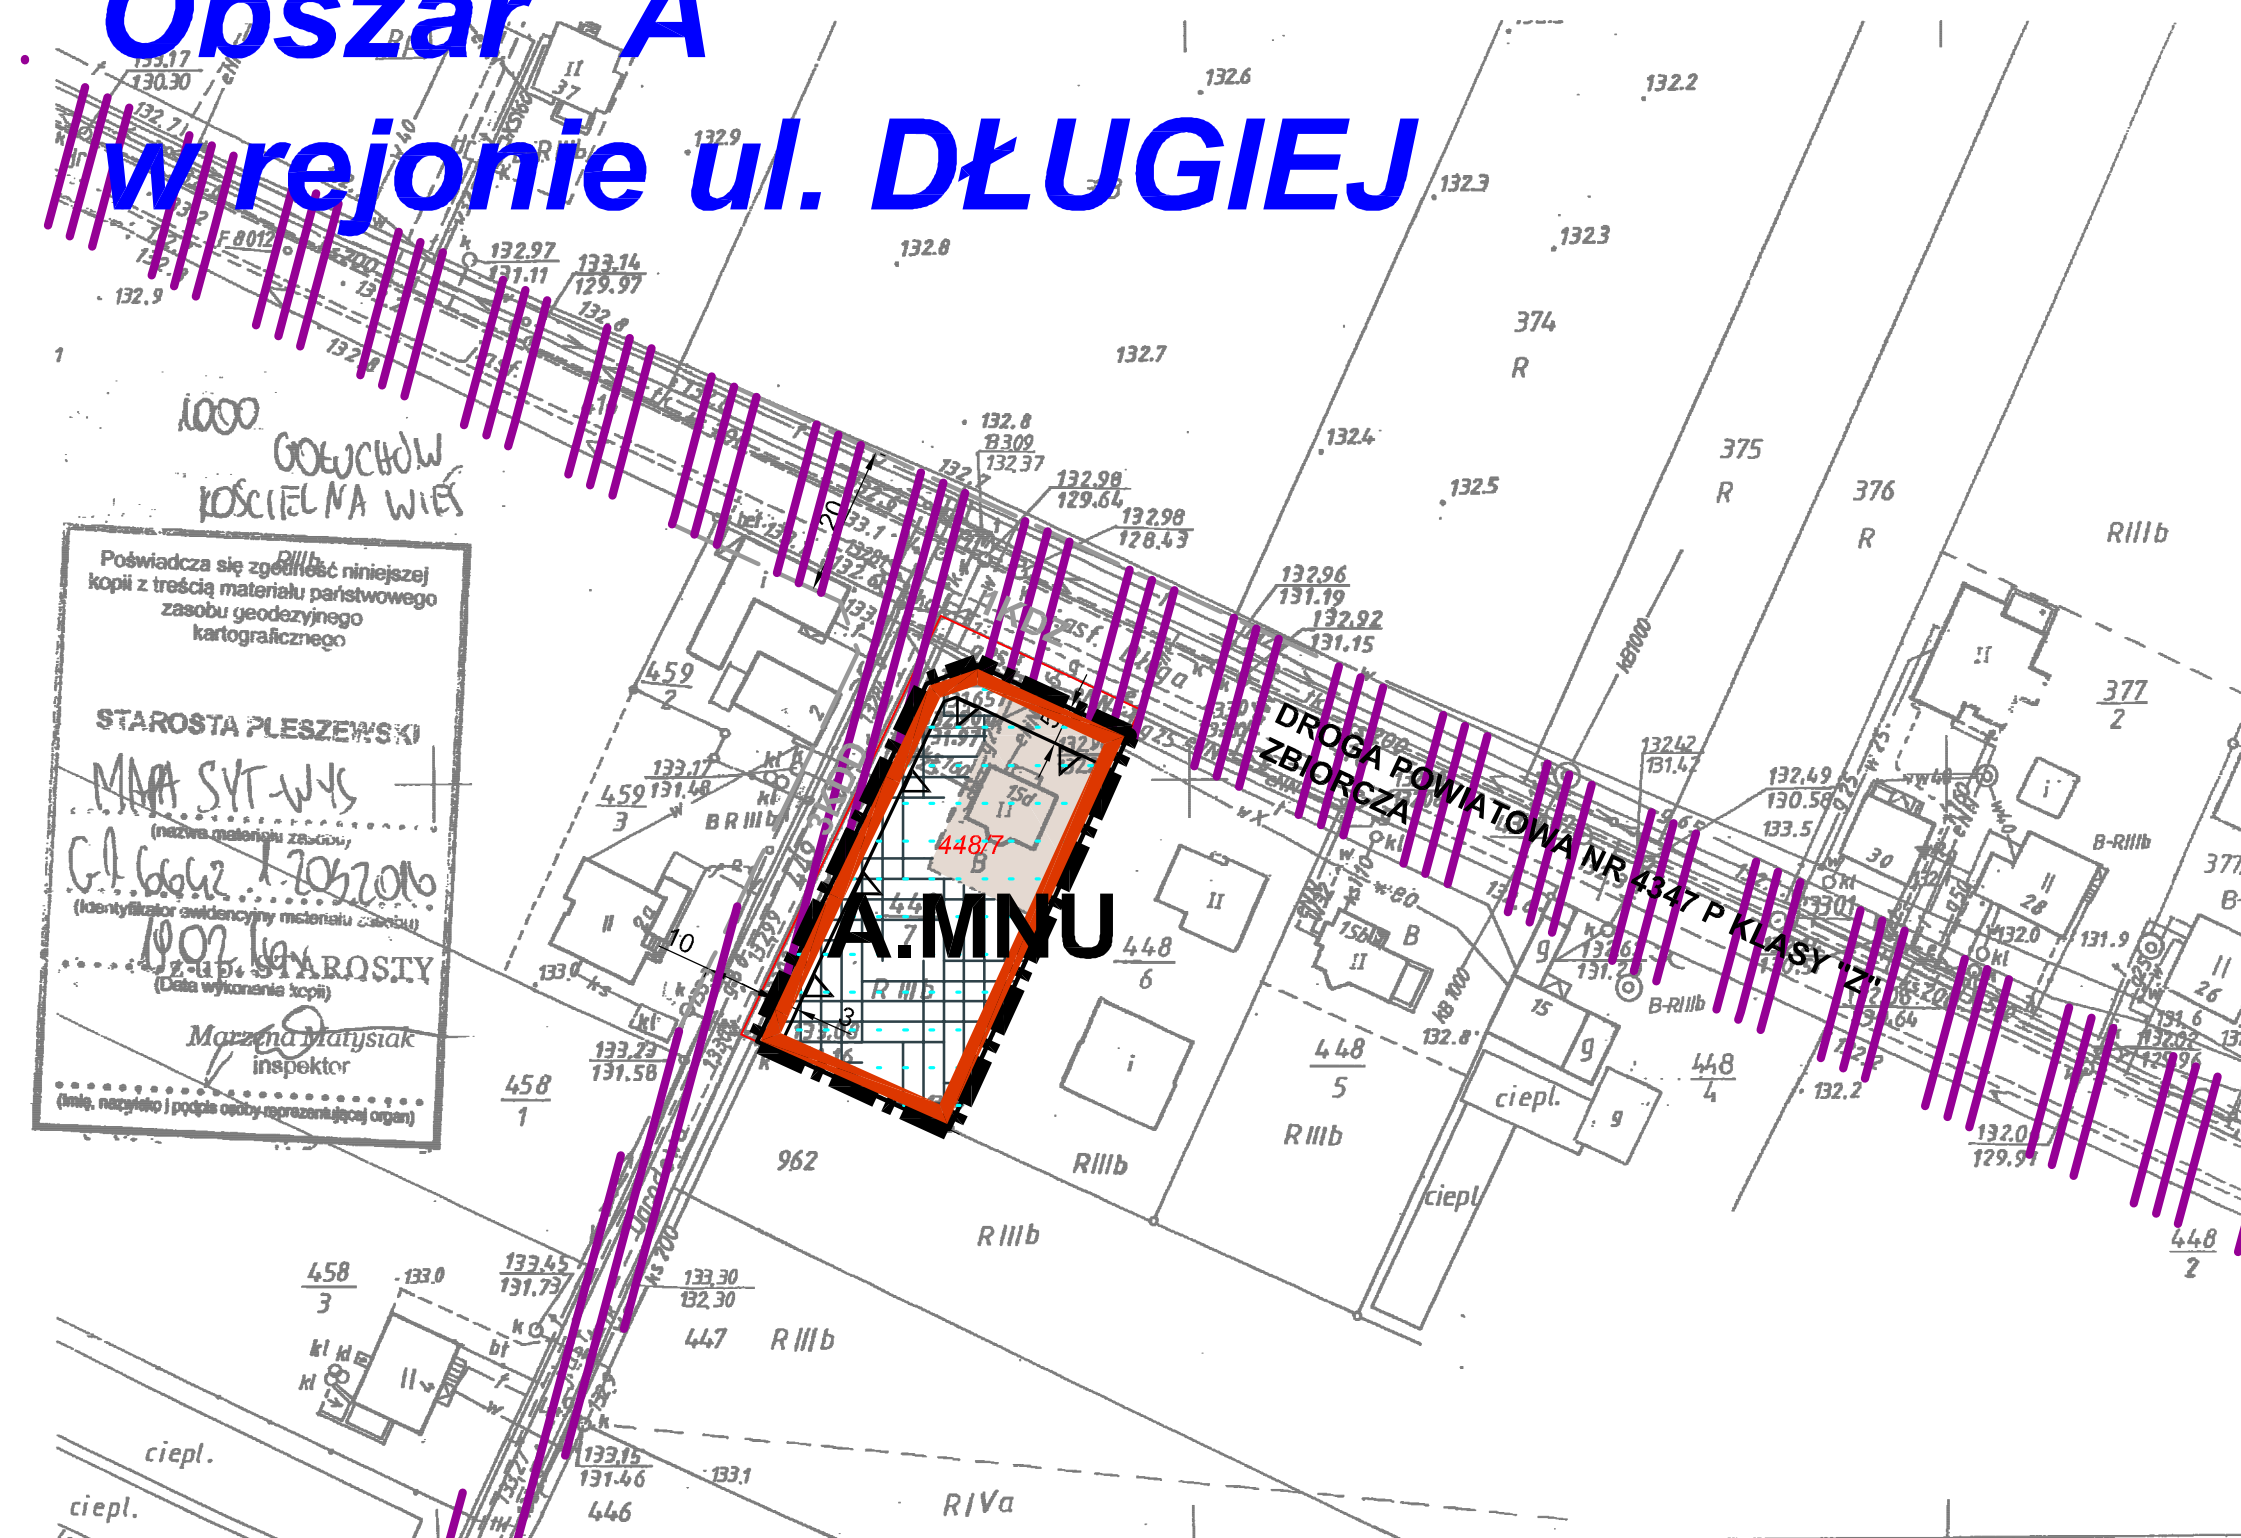

Obszar "B" w rejonie ul. KWIATOWEJ

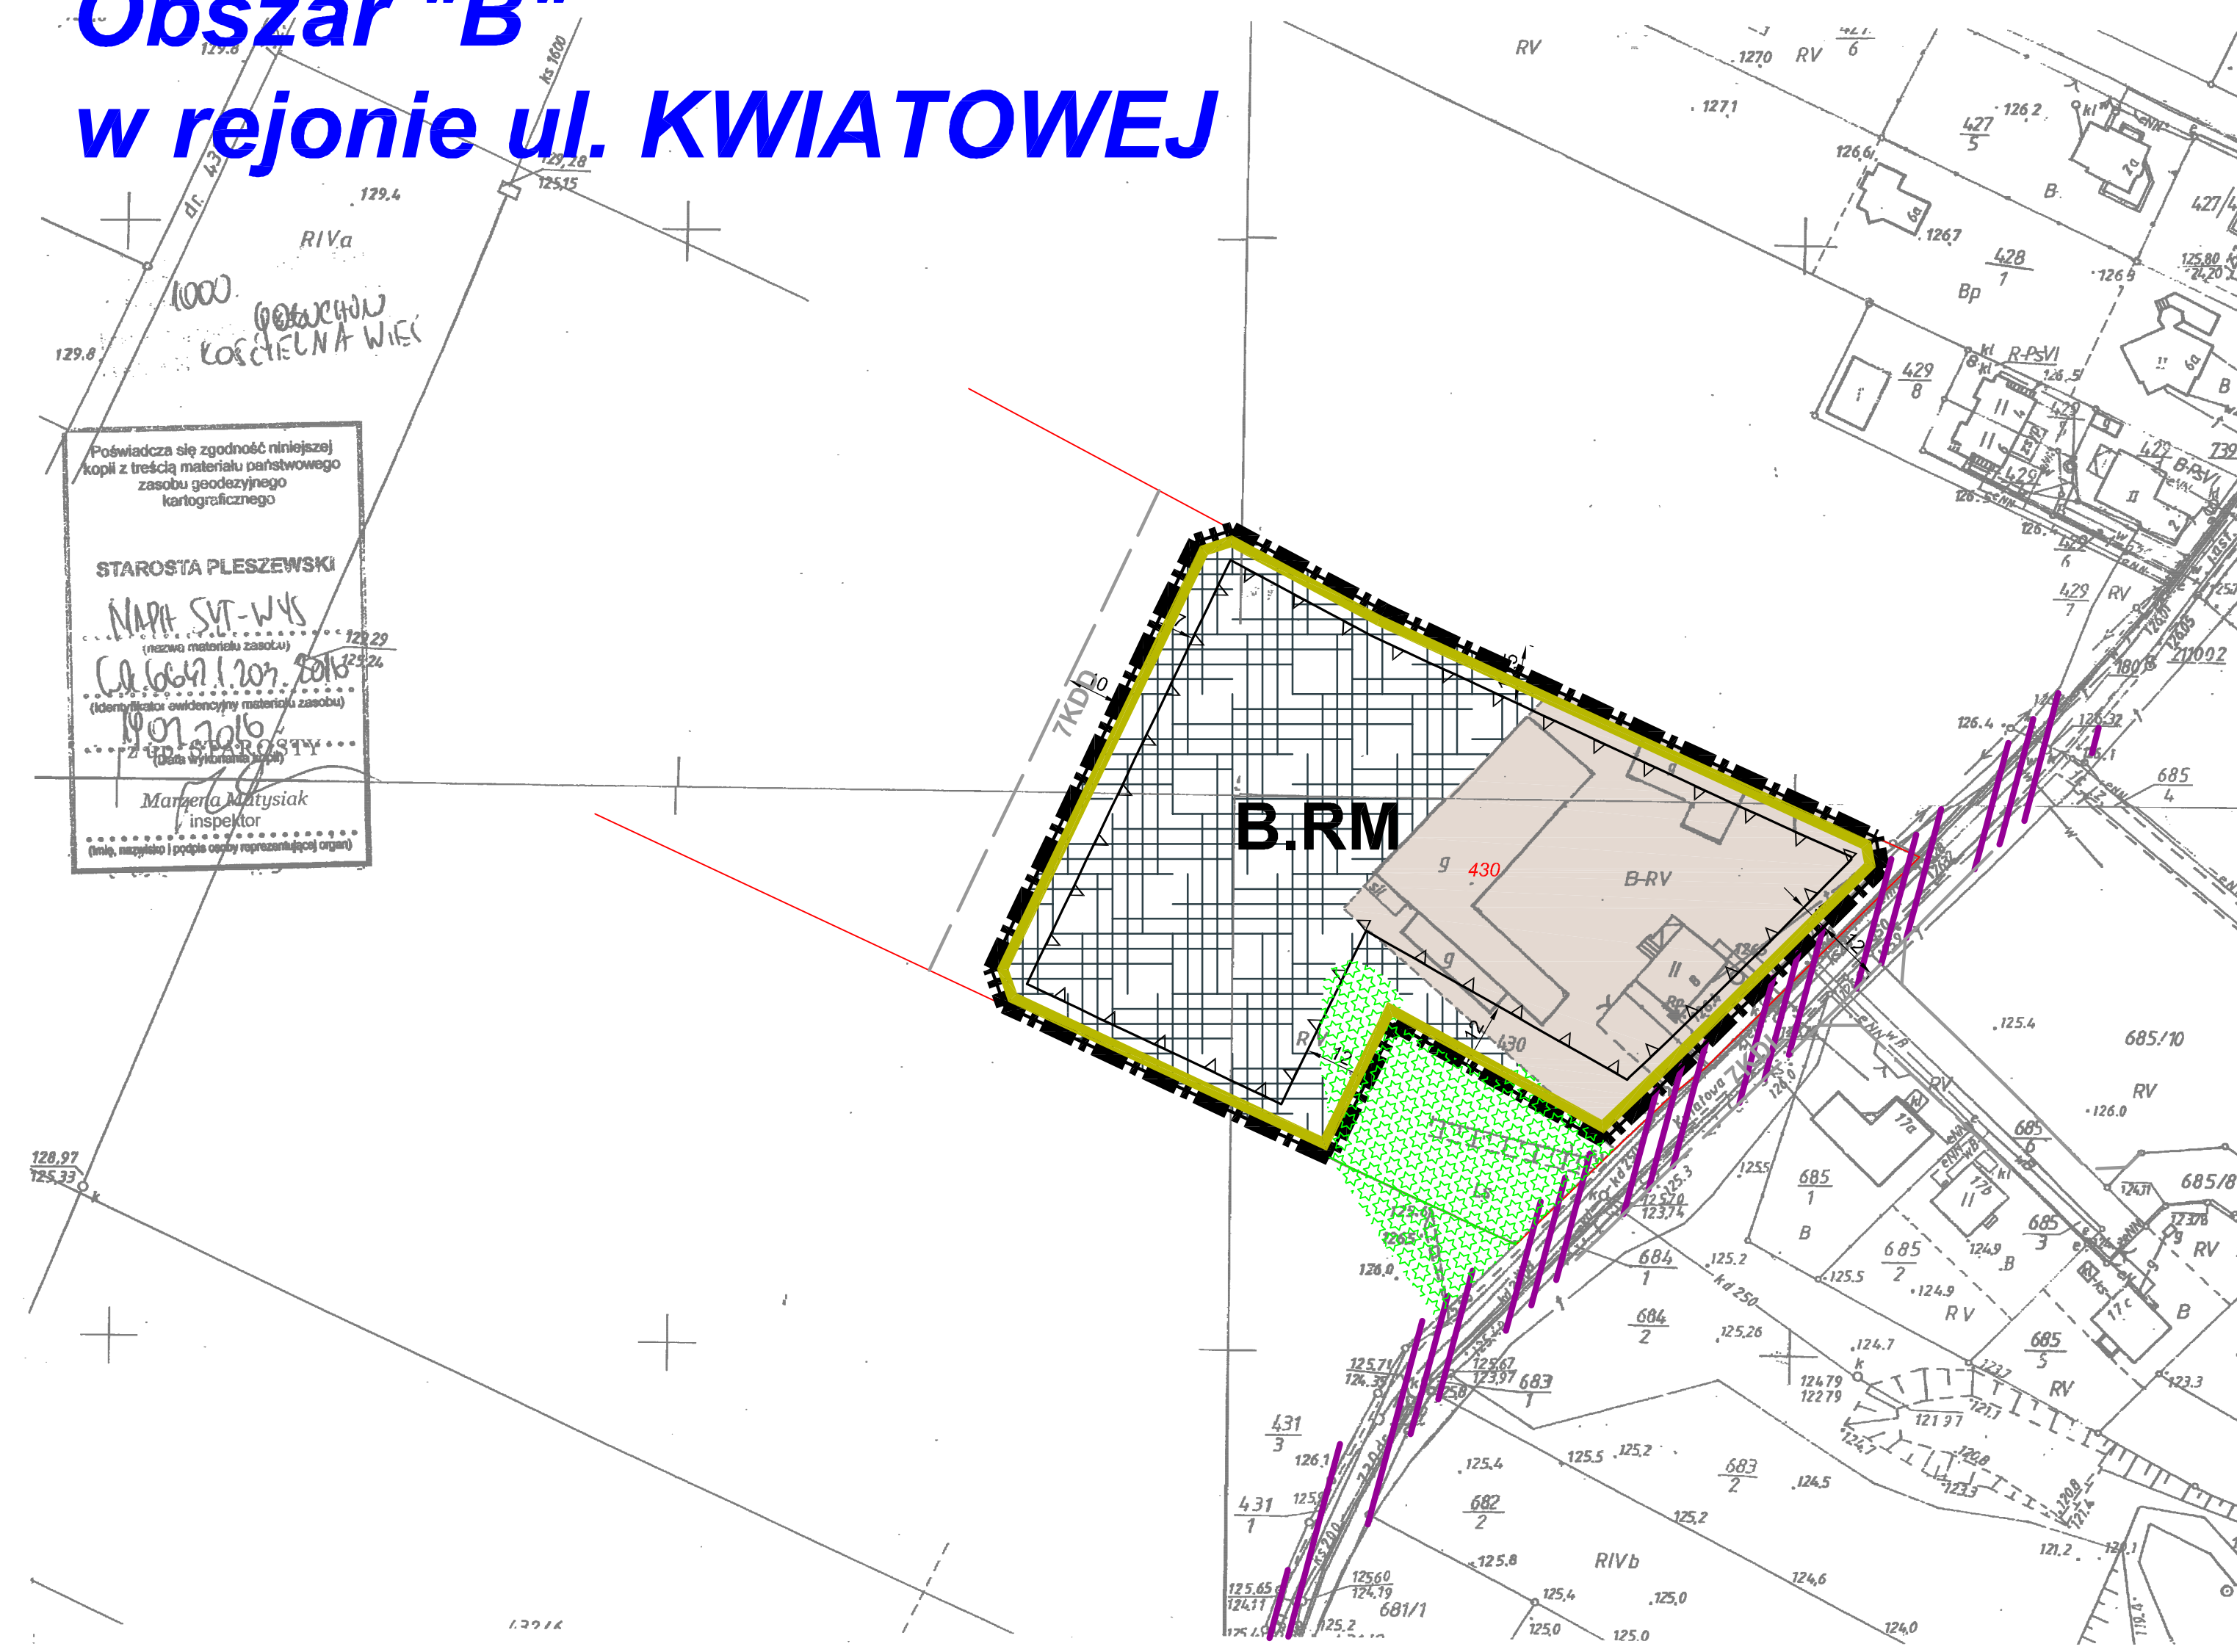

Obszar "C" w rejonie ul. POZNAŃSKIEJ

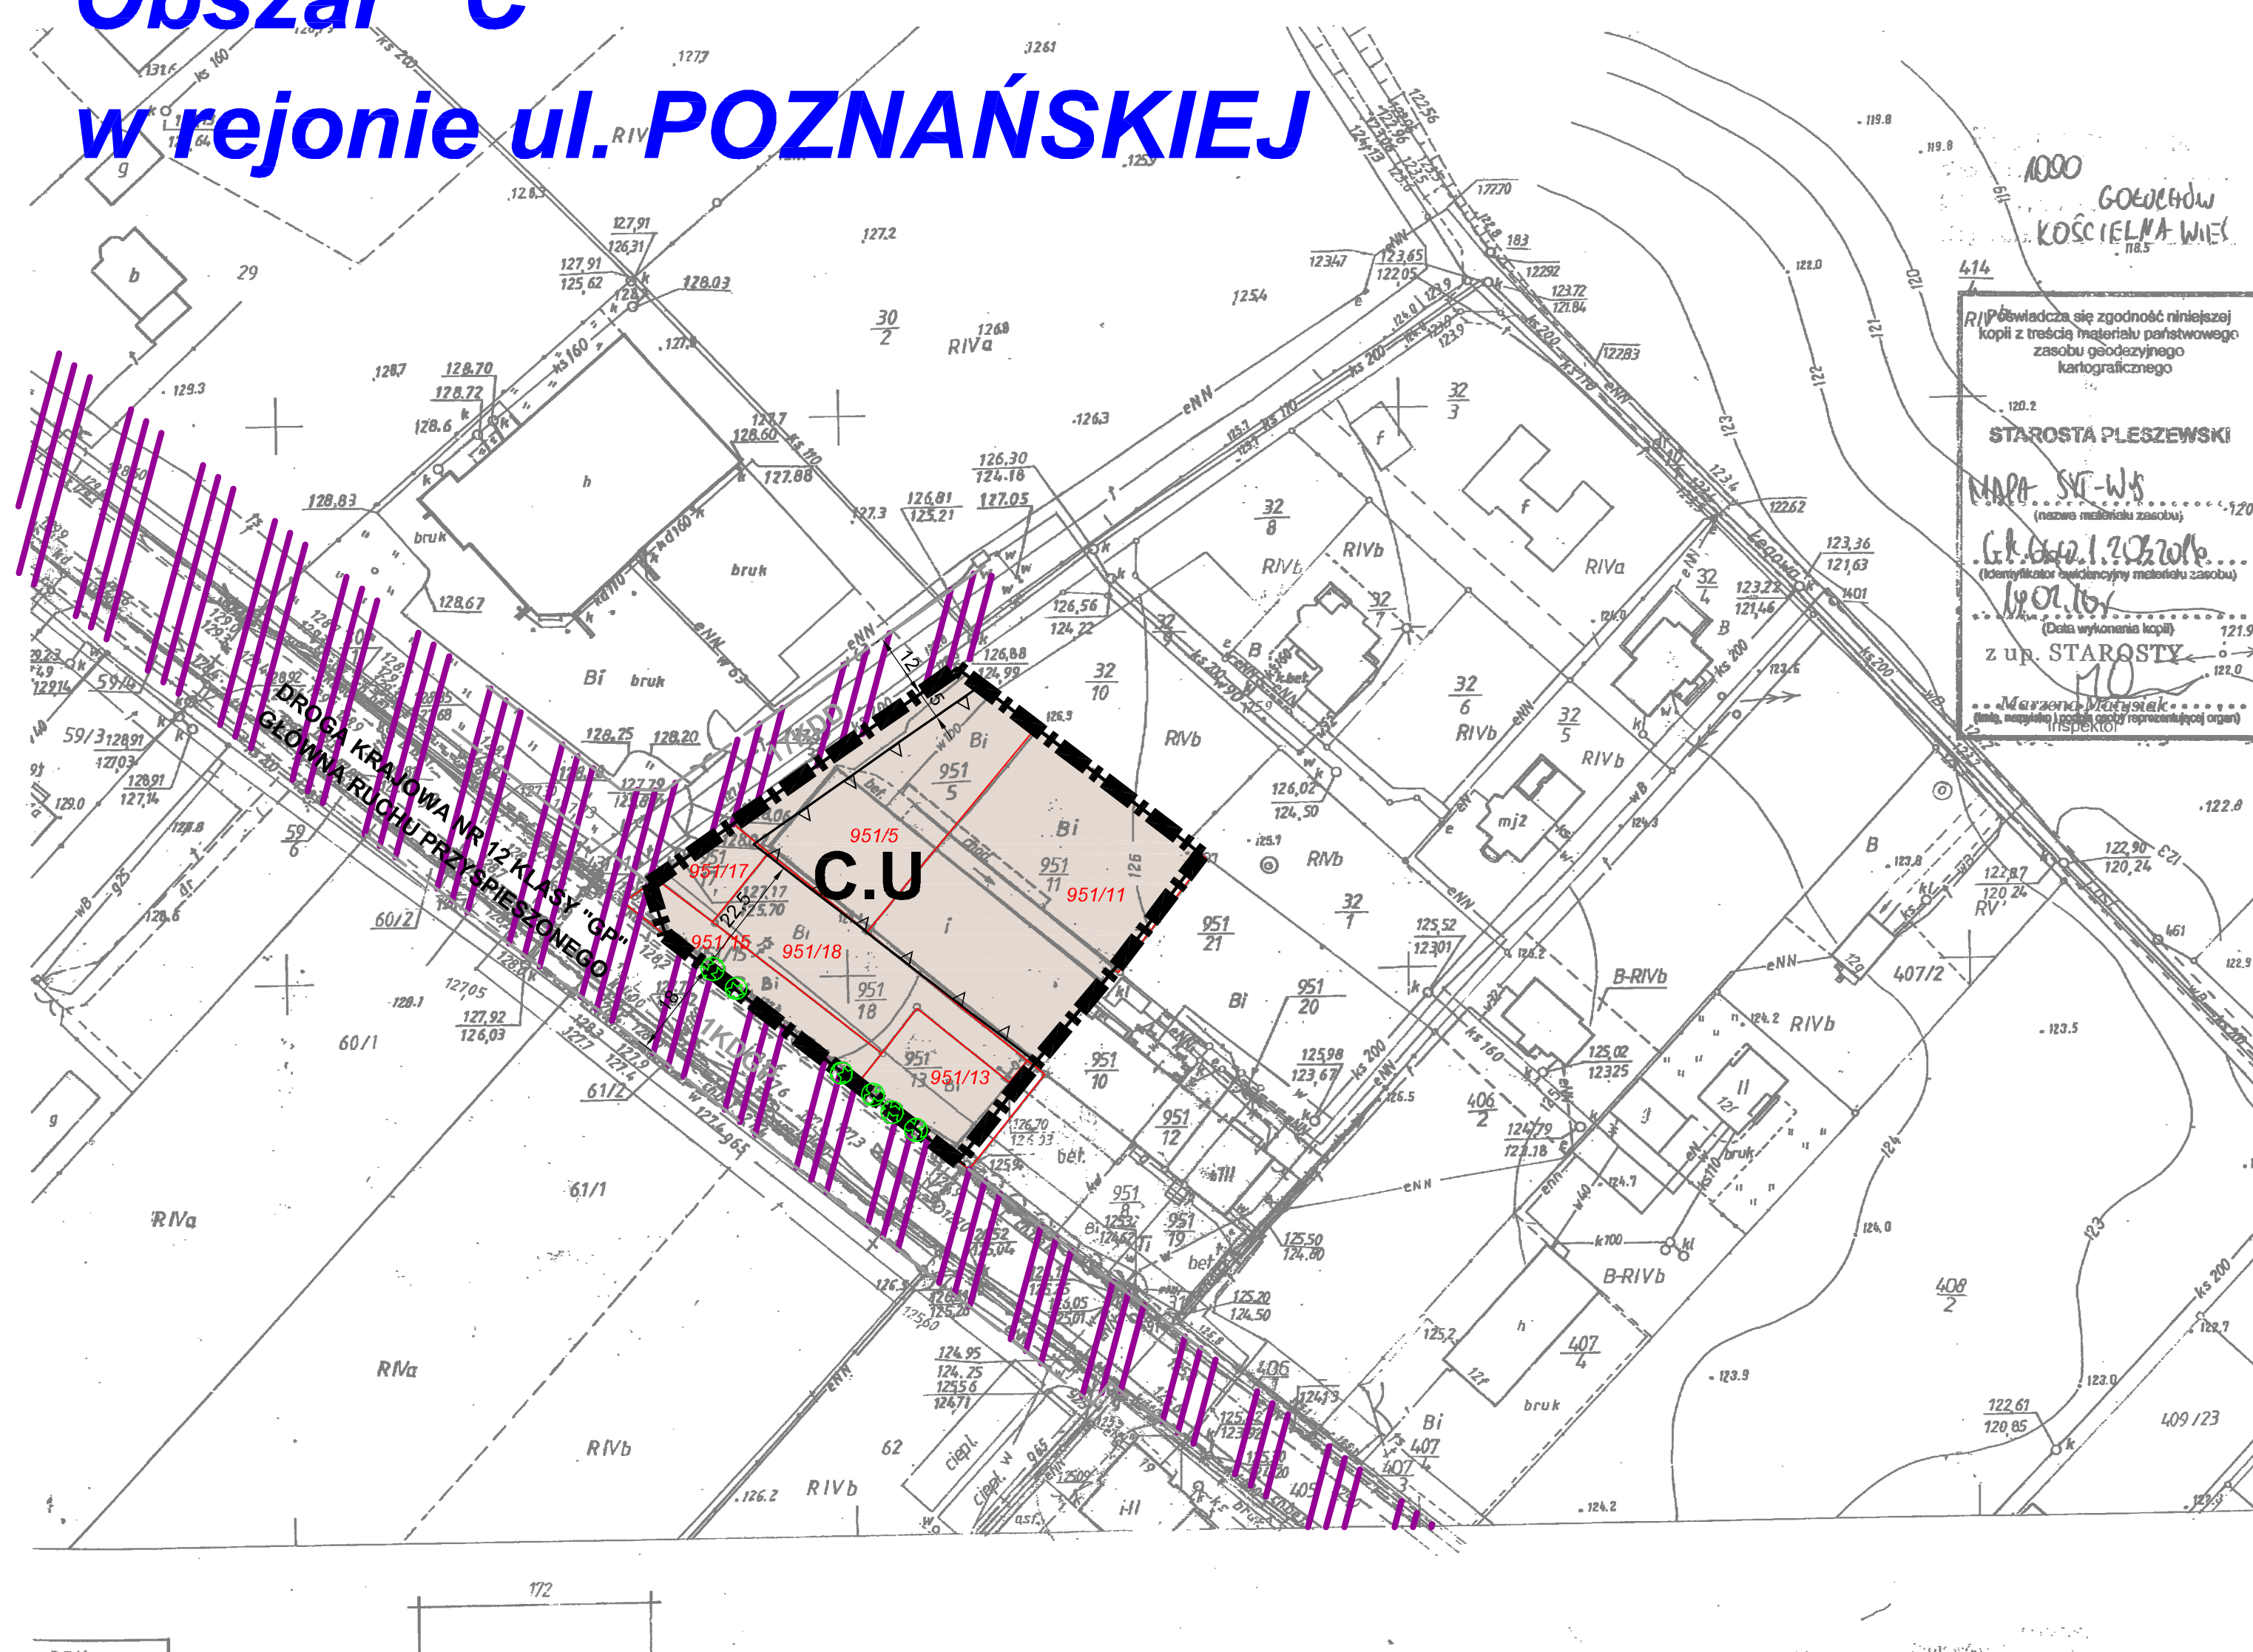

LEGENDA

OZNACZENIA OBOWIĄZUJĄCE

	GRANICA MIEJSCOWEGO PLANU ZAGOSPODAROWANIA PRZESTRZENNEGO
	LINIE ROZGRANICZAJĄCE TERENY O RÓŻNYM PRZEZNACZENIU LUB RÓŻNYCH ZASADACH ZAGOSPODAROWANIA
	NIEPRZEKACZALNE LINIE ZABUDOWY
	TERENY POŁOŻONE W OBRĘBIE KONSERWATORSKIEJ STREFY WYSTĘPOWANIA STANOWISK ARCHEOLOGICZNYCH NR "L"
	GRUNTY ZMIELIOROWANE

OBIEKTY I TERENY PODLEGAJĄCE OCHRONIE NA PODSTAWIE PRZEPISÓW ODRĘBNYCH

	GRUNTY ZMIELIOROWANE
A.MNU	TEREN ZABUDOWY MIESZKANIOWEJ JEDNORODZINNEJ I USŁUGOWEJ
B.RM	TEREN ZABUDOWY ZAGRODOWEJ ZWIĄZANEJ Z PROWADZENIEM GOSPODARSTW ROLNYCH HODOWLAN YCH I OGRODNICZYCH
C.U	TEREN ZABUDOWY USŁUGOWEJ


OZNACZENIA INFORMACYJNE

	GRANICE I NUMERY EWIDENCYJNE DZIAŁEK
	7KDD

LEGENDA DO PROGNOZY

	TEREN PODLEGAJĄCY OCHRONIE AKUSTYCZNEJ (wg ustawy "Prawo ochrony środowiska")
	TEREN PRZEZNACZONY POD ZABUDOWĘ MIESZKANIOWO-USŁUGOWĄ - A.MNU
	TEREN PRZEZNACZONY POD ZABUDOWĘ ZAGRODOWĄ - B.RM
	TERENY INTENSYWNYCH PRZESZTAŁCEN ŚRODOWISKA (WPROWADZENIE NOWEJ ZABUDOWY, OGRANICZENIE PRZESTRZENI AKTYWNEJ BIOLOGICZNEJ)
	ISTNIEJĄCE TERENY ZAINWESTOWANE (ZABUDOWA MIESZKANIOWA, ZAGRODOWA ORAZ PRODUKCYJNA)
	LINIOWE ŹRÓDŁA UCIAŹLIWOŚCI AKUSTYCZNEJ I EMISJI ZANIECZYSZCZEN DO POWIETRZA I ZIEMI
	TEREN LASU ORAZ POJEDYNCZYCH DRZEW (OBSZARY "B" I "C")

WYRYS ZE STUDIUM UWARUNKOWAŃ I KIERUNKÓW ZAGOSPODAROWANIA PRZESTRZENNEGO GMINY GOŁUCHÓW, skala 1:10 000

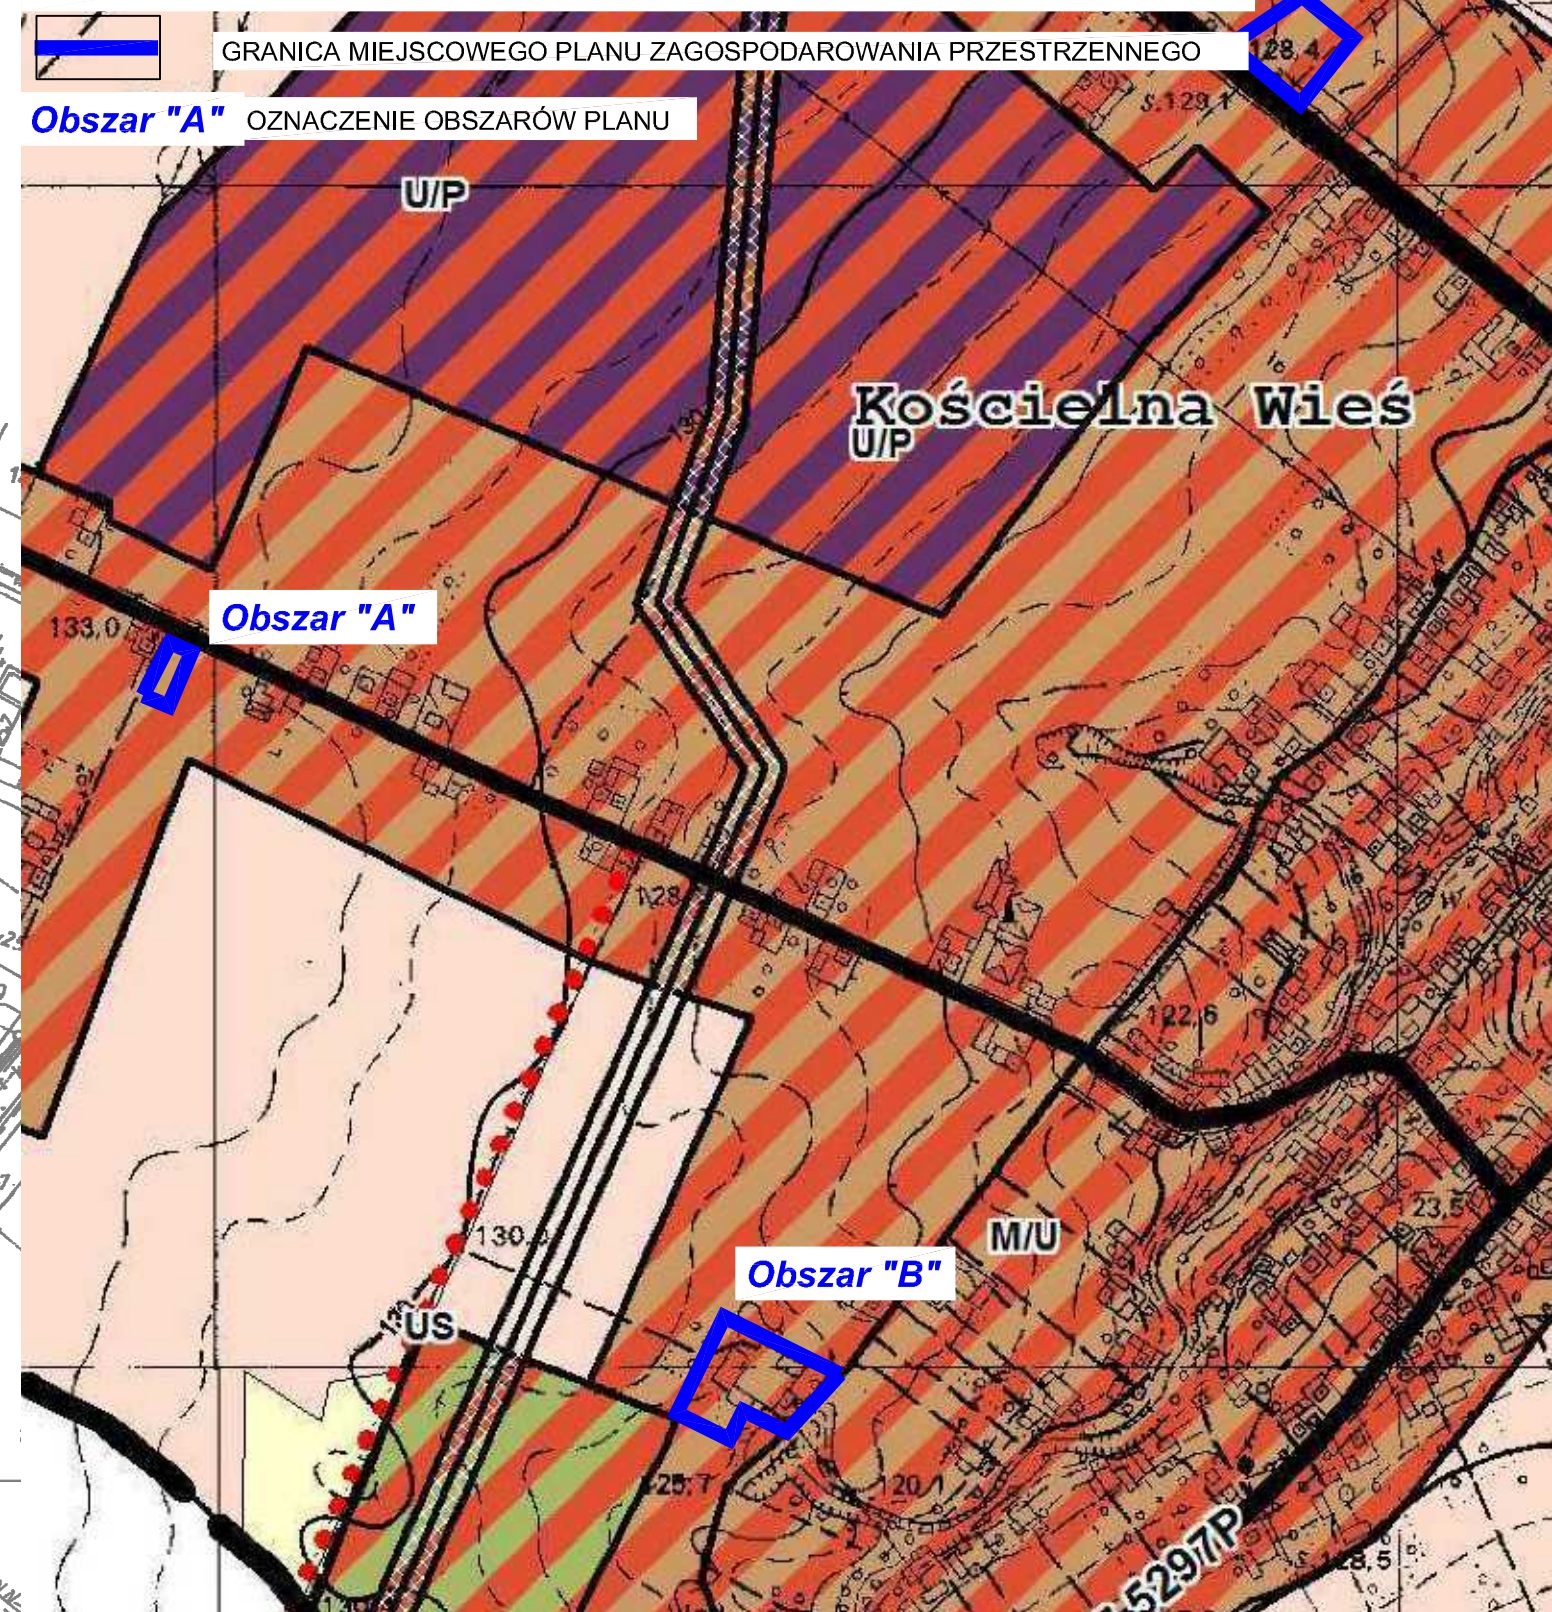

OZNACZENIA

	KIERUNKI ZAGOSPODAROWANIA PRZESTRZENNEGO
	GRANICE OBSZARU OBJĘTEGO ZMIANĄ STUDIUM
	KIERUNKI ZMIAN W STRUKTURZE PRZESTRZENNEJ GMINY ORAZ W PRZEZNACZENIU TERENÓW
	TERENY ZABUDOWY MIESZKANIOWEJ JEDNORODZINNEJ
	TERENY ZABUDOWY MIESZKANIOWO-USŁUGOWEJ NISKIEJ
	TERENY ZABUDOWY ZAGRODOWEJ
	TERENY ZABUDOWY USŁUGOWEJ
	TERENY ZABUDOWY USŁUGOWEJ, W TYM INWESTYCJE CELU PUBLICZNEGO
	TERENY ZABUDOWY USŁUGOWEJ, PRODUKCYJNEJ, SKŁADÓW I MAGAZYNÓW
	TERENY ZABUDOWY USŁUGOWEJ, PRODUKCYJNEJ, SKŁADÓW I MAGAZYNÓW Z DOPUŚCZENIEM OBIEKTÓW HANDLOWYCH O POWIERZCHNI SPRZEDAŻY POW. 2000 m2
	TERENY OBSŁUGI PRODUKCJI ROLNICZEJ I LEŚNICTWA
	TERENY O SPECJALNYCH WARUNKACH ZABUDOWY I ZAGOSPODAROWANIA
	TERENY RODZINNYCH OGRODÓW DZIAŁKOWYCH
	TERENY CENTRAŁY
	TERENY SPORTU I REKREACJI
	TERENY SPORTU I REKREACJI - POLE GOLFOWE
	TERENY ZIELENI URZĄDZONEJ - PARKI PODWORSKIE
	TERENY LOKALIZACJI ZESPÓŁÓW ELEKTROWNI WIATROWYCH
	WODY POWIERZCHNIOWE ŚRODLADOWE
	PROJEKTOWANE ZBIORNIKI WODNE
	TERENY ŁĄK, PASTWISK I ZIELENI NATURALNEJ, PONADLOKALNE I LOKALNE
	KORYTARZE EKOLOGICZNE - SYSTEMY DOLINNE WYŁĄCZONE Z INTENSYWNEGO
	UŻYTKOWANIA GOSPODARSTWA I ZABUDOWY
	TERENY LASÓW
	TERENY ZALESIEN
	KIERUNKI KSZTAŁTOWANIA ROLNICZEJ I LEŚNEJ PRZESTRZENI PRODUKCYJNEJ
	GRUNTY ROLNE KL. I-IV
	GRUNTY ROLNE KL. IV-VI I ROLNICZE NIEODŻYTKI, TERENY KTÓRE MOŻNA PRZEZNACZYĆ POD ZALESIENIE
	OBIEKTY I OBSZARY CHRONIONE NA PODSTAWIE PRZEPISÓW ODRĘBNYCH
	OBZAR CHRONIONEGO KRAJOBRAZU "DOLINA RZĘKI CIEMNEJ"
	UŻYTEK EKOLOGICZNY
	OBZARY NARAŻONE NA NIEBIEZPIECZYSTWO POWODZI
	GŁÓWNY ZBIORNIK WÓD PODZIEMNYCH GWP NR 311 - Q wg ZBIORNIK RZĘKI PROSNY
	STREFA EKSPONOWANYCH ATRAKCYJNYCH POWIĄZAŃ PRZYRODNICZO - KULTUROWYCH W KRAJOBRAZIE

KIERUNKI ROZWOJU KOMUNIKACJI

	DROGI PUBLICZNE
	PROJEKTOWANY PRZEBIEG DROGI KRAJOWEJ EKSPRESOWEJ KD-S 11
	POZNAŃ - PLESZEW - OSTROW - GLIWICE - BYTOM
	DROGA KRAJOWA EKSPRESOWA KD-S 11
	POZNAŃ - PLESZEW - OSTROW - GLIWICE - BYTOM
	PO REALIZACJI NOWEGO PRZEBIEGU DROGI KD-S 11 ZMIANA KATEGORII
	DROGA KRAJOWA NR 12 KD-G PLESZEW - KALISZ - SIERRADZ - ŁÓDŹ
	DROGI POWIATOWE I GMINNE KLASY ZBIORCZEJ KD-Z
	DROGI POWIATOWE I GMINNE KLASY ZBIORCZEJ KD-L
	WAŻNIEJSZE DROGI GMINNE KLASY LOKALNEJ KD-L
	POSTULOWANE KIERUNKI PRZEBIEGU DRÓG ROMEROWYCH
	KIERUNKI ROZWOJU INFRASTRUKTURY TECHNICZNEJ
	LINIA ENERGETYCZNA WYSOKIEGO NAPIĘCIA 110 kV Z OBSZAREM ODDZIAŁYWANIA
	LINIE ENERGETYCZNE ŚREDNIEGO NAPIĘCIA 15kV Z OBSZAREM ODDZIAŁYWANIA
	ELEKTROWNIA WODNA
	RURCZĄC NATYOWNY WRAZ ZE STREFĄ BEZPIECZYSTWA 30m
	ZASILANIE GAZOWE
	GAZOCIĄG PRZESYŁOWY WYSOKIEGO CIŚNIENIA WRAZ ZE STREFĄ WOLNĄ OD ZABUDOWY (edl. podstawowa)
	STACJE REDUKCYJNE GAZU I STOPNIA
	ZAPOBATRZENIE W WODĘ
	WODOCIĄGI PRZESYŁOWE
	TERENY URZĄDZEŃ WODOCIĄGOWYCH
	OGYŚCZALNIE ŚCIEKÓW
	GŁÓWNE PRZESYŁOWE KOLEKTORY SANITARNE DO OCZYSZCZALNI ŚCIEKÓW W KUCHARACH
	ZAGOSPODAROWANIE ODPADÓW
	ZGODNIE Z PRZYZĘTAMI UCHWAŁAMI RADY GMINY - UTYLIZACJA ODPADÓW
	-POZA TERESEM GMINY (ZAKŁAD UTYLIZACJI I UNIESZKODLIWIANIA ODPADÓW KOMUNALNYCH ORLI STAW 2 gm. CEMÓW KOLONIA, SKŁADOWISKO ODPADÓW W DOBRZEJ NADZIEI, gm. PLESZEW)
	ŁĄCZNOŚĆ TELEFONOWA
	PAS OCHRONY LINII ŁĄCZNOŚCI TELEFONOWEJ
	OZNACZENIA INNE
	OBZARY ROZMIESZCZANIA INWESTYCJI CELU PUBLICZNEGO O ZNACZENIU PONADLOKALNYM I LOKALNYM:
	-DROGI PUBLICZNE, OBIEKTY I SIŁKI INFRASTRUKTURY TECHNICZNEJ, TERENY U*, ZG
	GRANICE GMINY
	GRANICE MIASTA
	GRANICE WSI