


- OZNACZENIA:
K-1, K-2 - ISTNIEJĄCE BUDYNKI INWENTARSKIE
K-3 - PROJEKTOWANY BUDYNEK INWENTARSKI
1 - SIŁOSY PASZOWE
2 - ZBIORNIKI NA GAZ
3 - POMIESZCZENIE SOCJALNE
4 - DWA AGREGATY PRĄDOTWÓRCZE
5 - PROJEKTOWANE UJĘCIE WÓD PODZIEMNYCH
6 - ZBIORNIKI NA ŚCIEKI SOCJALNO-BYTOWE
7 - BUDYNKI GOSPODARCZE
8 - BUDYNEK MIESZKALNY INWESTORA

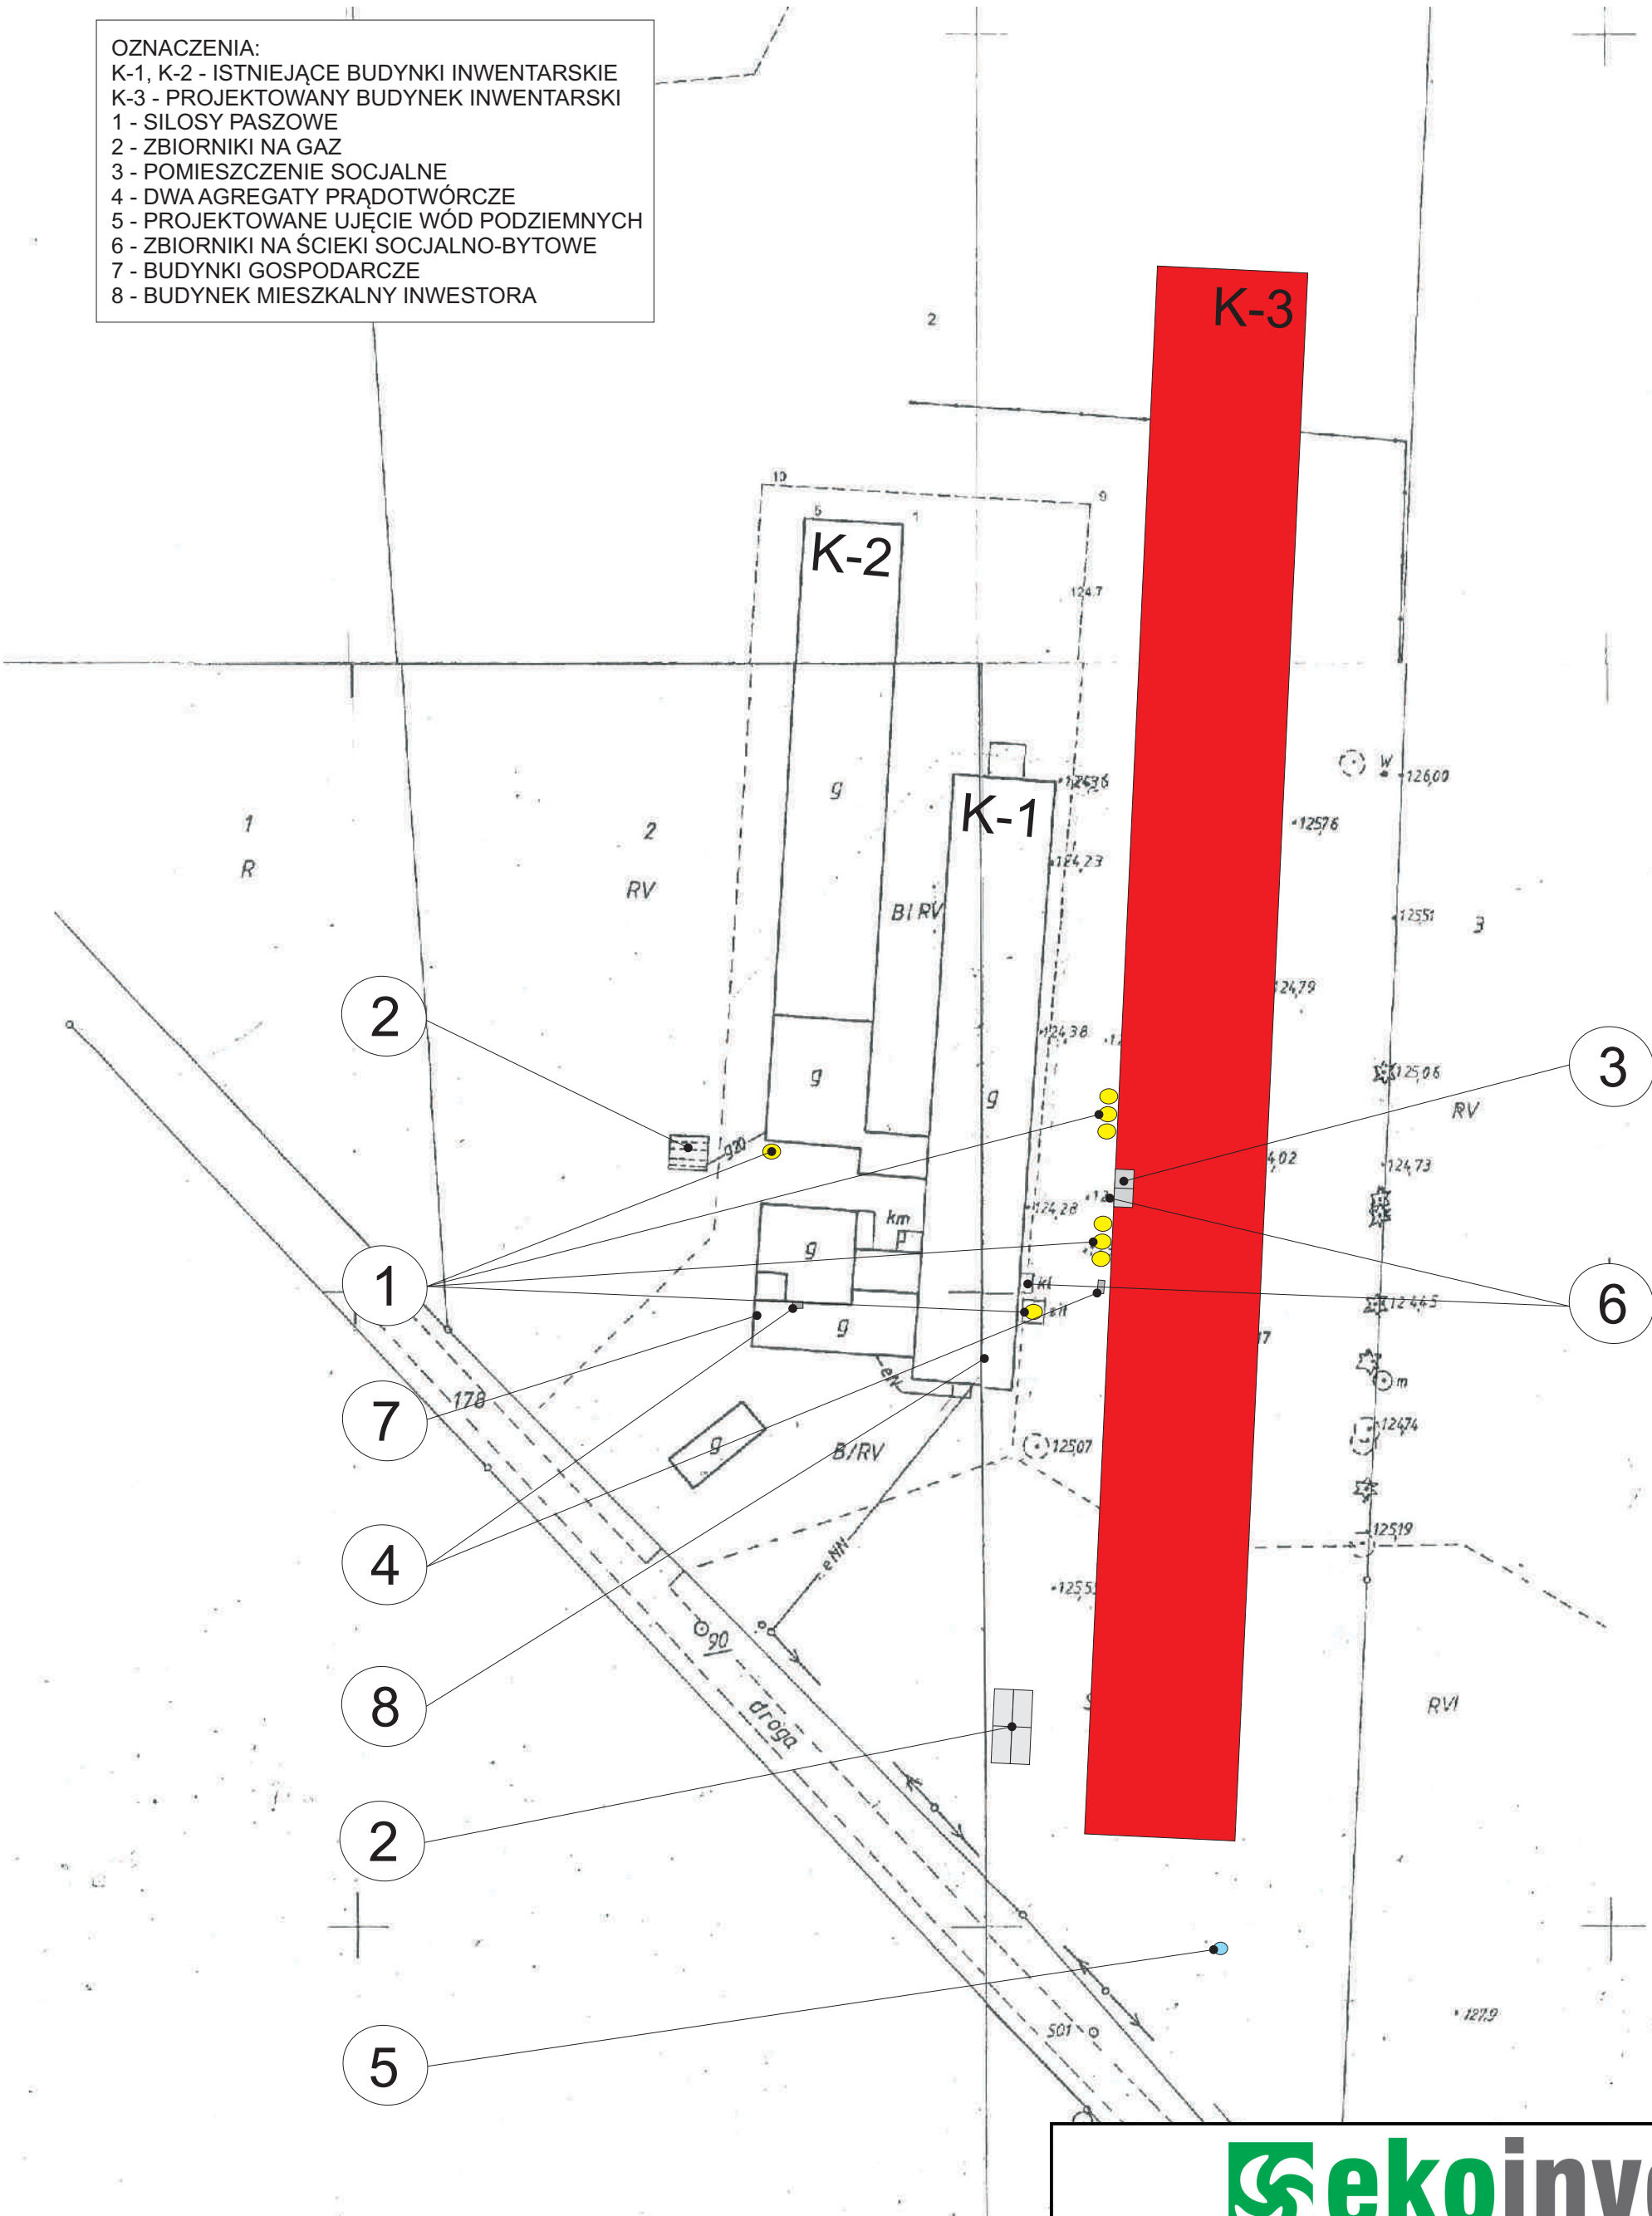

DOKUMENTACJA: Raport o oddziaływaniu przedsięwzięcia na środowisko	INWESTYCJA: Rozbudowa fermi drobiu na działce o nr ewid. gr. 2 obręb Cieśle, gmina Gołuchów, powiat pleszewski, województwo wielkopolskie
ETAP: Decyzja o środowiskowych uwarunkowaniach	NAZWA: PLAN SYTUACYJNY
SKALA: 1 : 1 000	NR RYSUNKU: 3