


załącznika graficznego Nr 1 do uchwały - rysunek planu



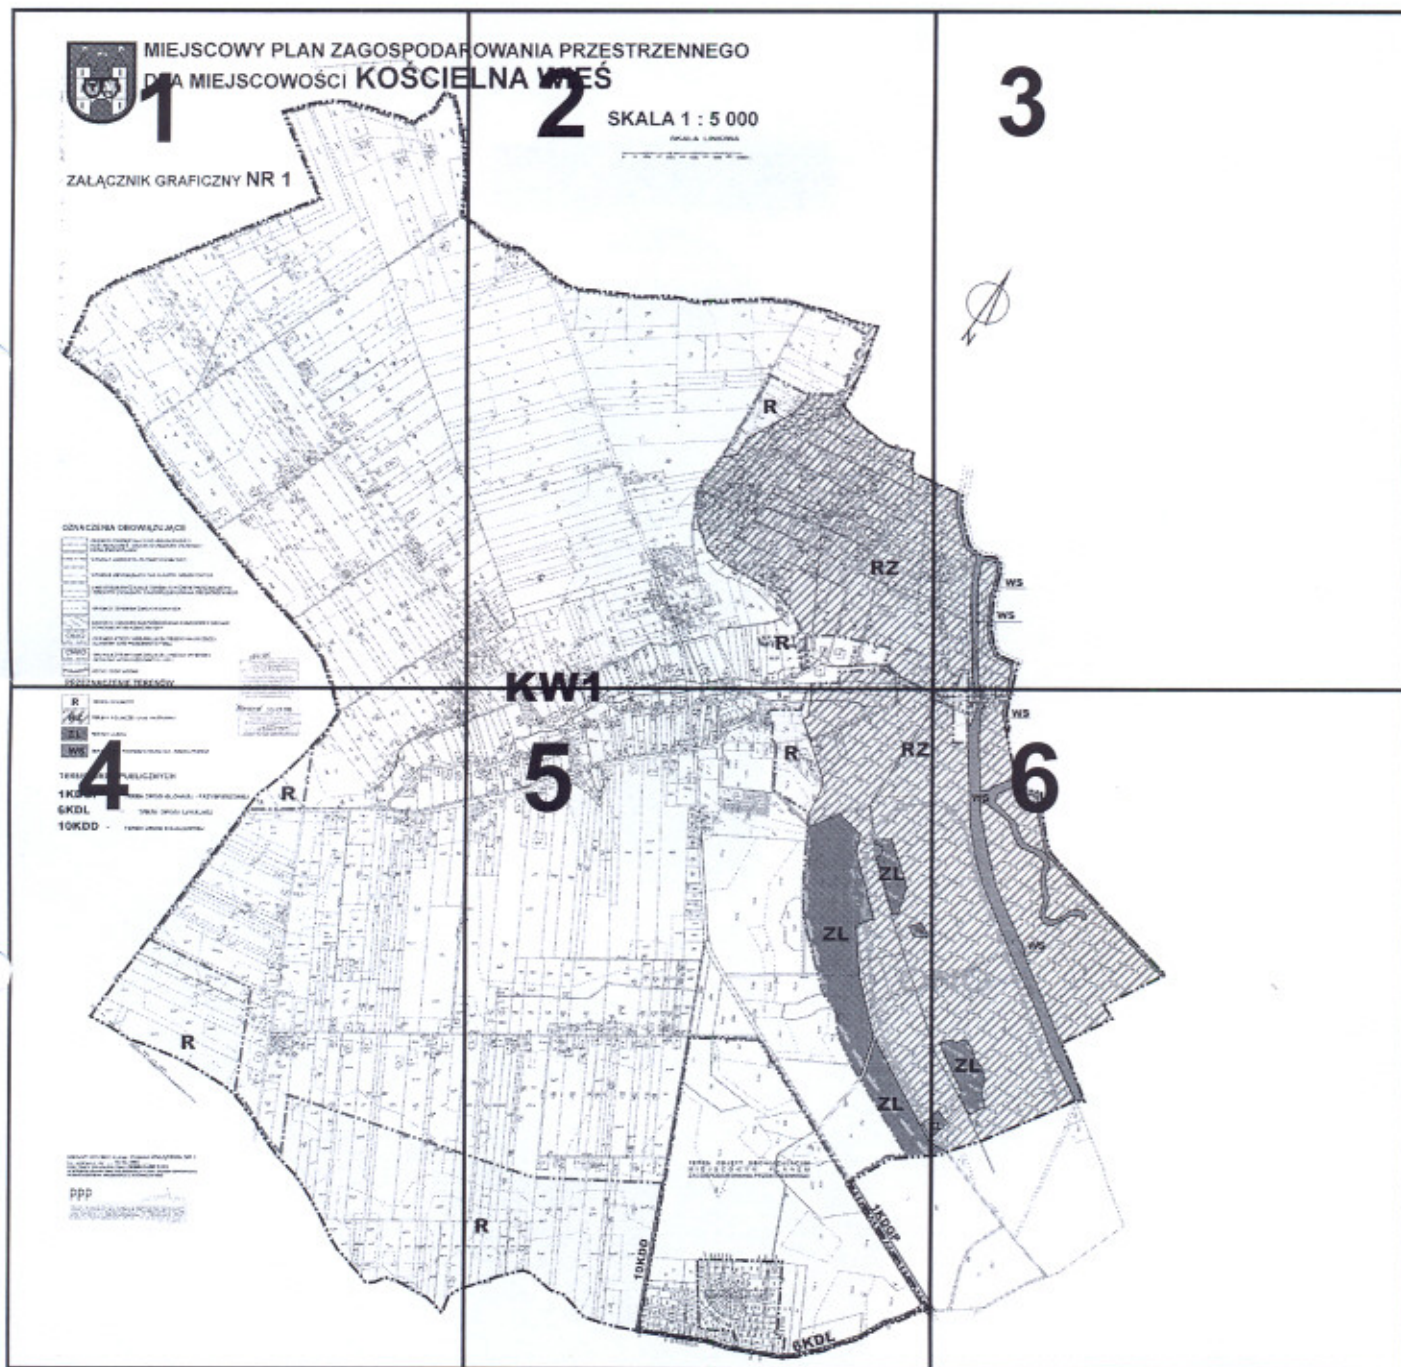

MIEJSCOWY PLAN ZAGOSPODAR DLA MIEJSCOWOŚCI **KOŚCIE**

ZAŁĄCZNIK GRAFICZNY NR 1

WICEPRZEWODNICZĄCY
Radu Gminy
Karol
Jarosław Kukuźny

OZNACZENIA OBOWIĄZUJĄCE

-  GRANICE ADMINISTRACYJNE MIEJSCOWOŚCI
KOŚCIELNA WIEŚ - GRANICE OBSZARU OBJĘTEGO
USTALENIAMI PLANU
-  GRANICA JEDNOSTKI PLANISTYCZNEJ KW1
-  GRANICE OBOWIĄZUJĄCYCH PLANÓW MIEJSCOWYCH
-  LINIE ROZGRANICZAJĄCE TERENY O RÓŻNYM PRZEZNACZENIU
I RÓŻNYCH ZASADACH ZAGOSPODAROWANIA PRZESTRZENNEGO
-  GRANICE TERENÓW ZMELIOROWANYCH
-  GRANICE OBSZARU BEZPOŚREDNIEGO ZAGROŻENIA WODAMI
POWODZIOWYMI RZĘKI PROSNY
-  GRANICE STREFY OBEJMUJĄCEJ OBSZAR NAJWYŻSZEJ
OCHRONY WÓD PODZIEMNYCH ONO
-  GRANICE STREFY OBEJMUJĄCEJ OBSZAR WYSOKIEJ
OCHRONY WÓD PODZIEMNYCH OWO
-  RZĘKI I CIEKI WODNE

PRZEZNACZENIE TERENÓW

864/05
Wzrost pomiarów w PLESZCIE
rodek Dokumentacji
wzrostu jony i Karidgraficznej
Rozbudowa i, 1980-1980
wzrostu pomiarów w PLESZCIE
wzrostu jony i Karidgraficznej
wzrostu pomiarów w PLESZCIE
wzrostu jony i Karidgraficznej

PROJEKTOWANIE PRZESTRZENNEGO LNA WIEŚ

WICEPRZEWODNICZĄCY

Rady Gminy


Karol
Jarosław Kukuźny

SKALA 1 : 5 000

SKALA LINIOWA

0 50 100 150 200 250 300 350 400 450 500(m)



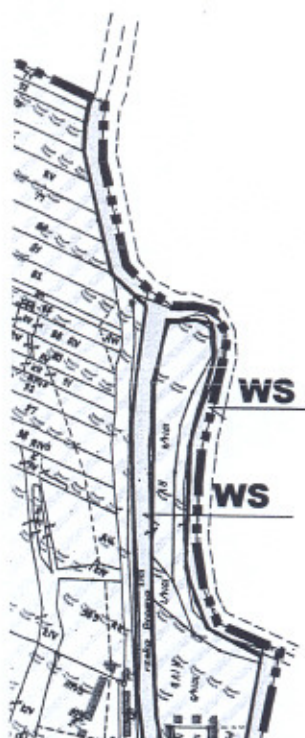


WICEPRZEWODNICZĄCY
Rady Gminy
Karim
Jarosław Kałużny

- R** TERENY ROLNICZE
RZ TERENY ROLNICZE - ŁĄKI, PASTWISKA
ZL TERENY LASÓW
WS TERENY WÓD POWIERZCHNIOWYCH - RZĘKA PROSNA

TERENY DRÓG PUBLICZNYCH

- 1KDGP** - TEREN DROGI GŁÓWNEJ - PRZYSPIESZONEJ
6KDL - TEREN DROGI LOKALNEJ
10KDD - TEREN DROGI DOJAZDOWEJ

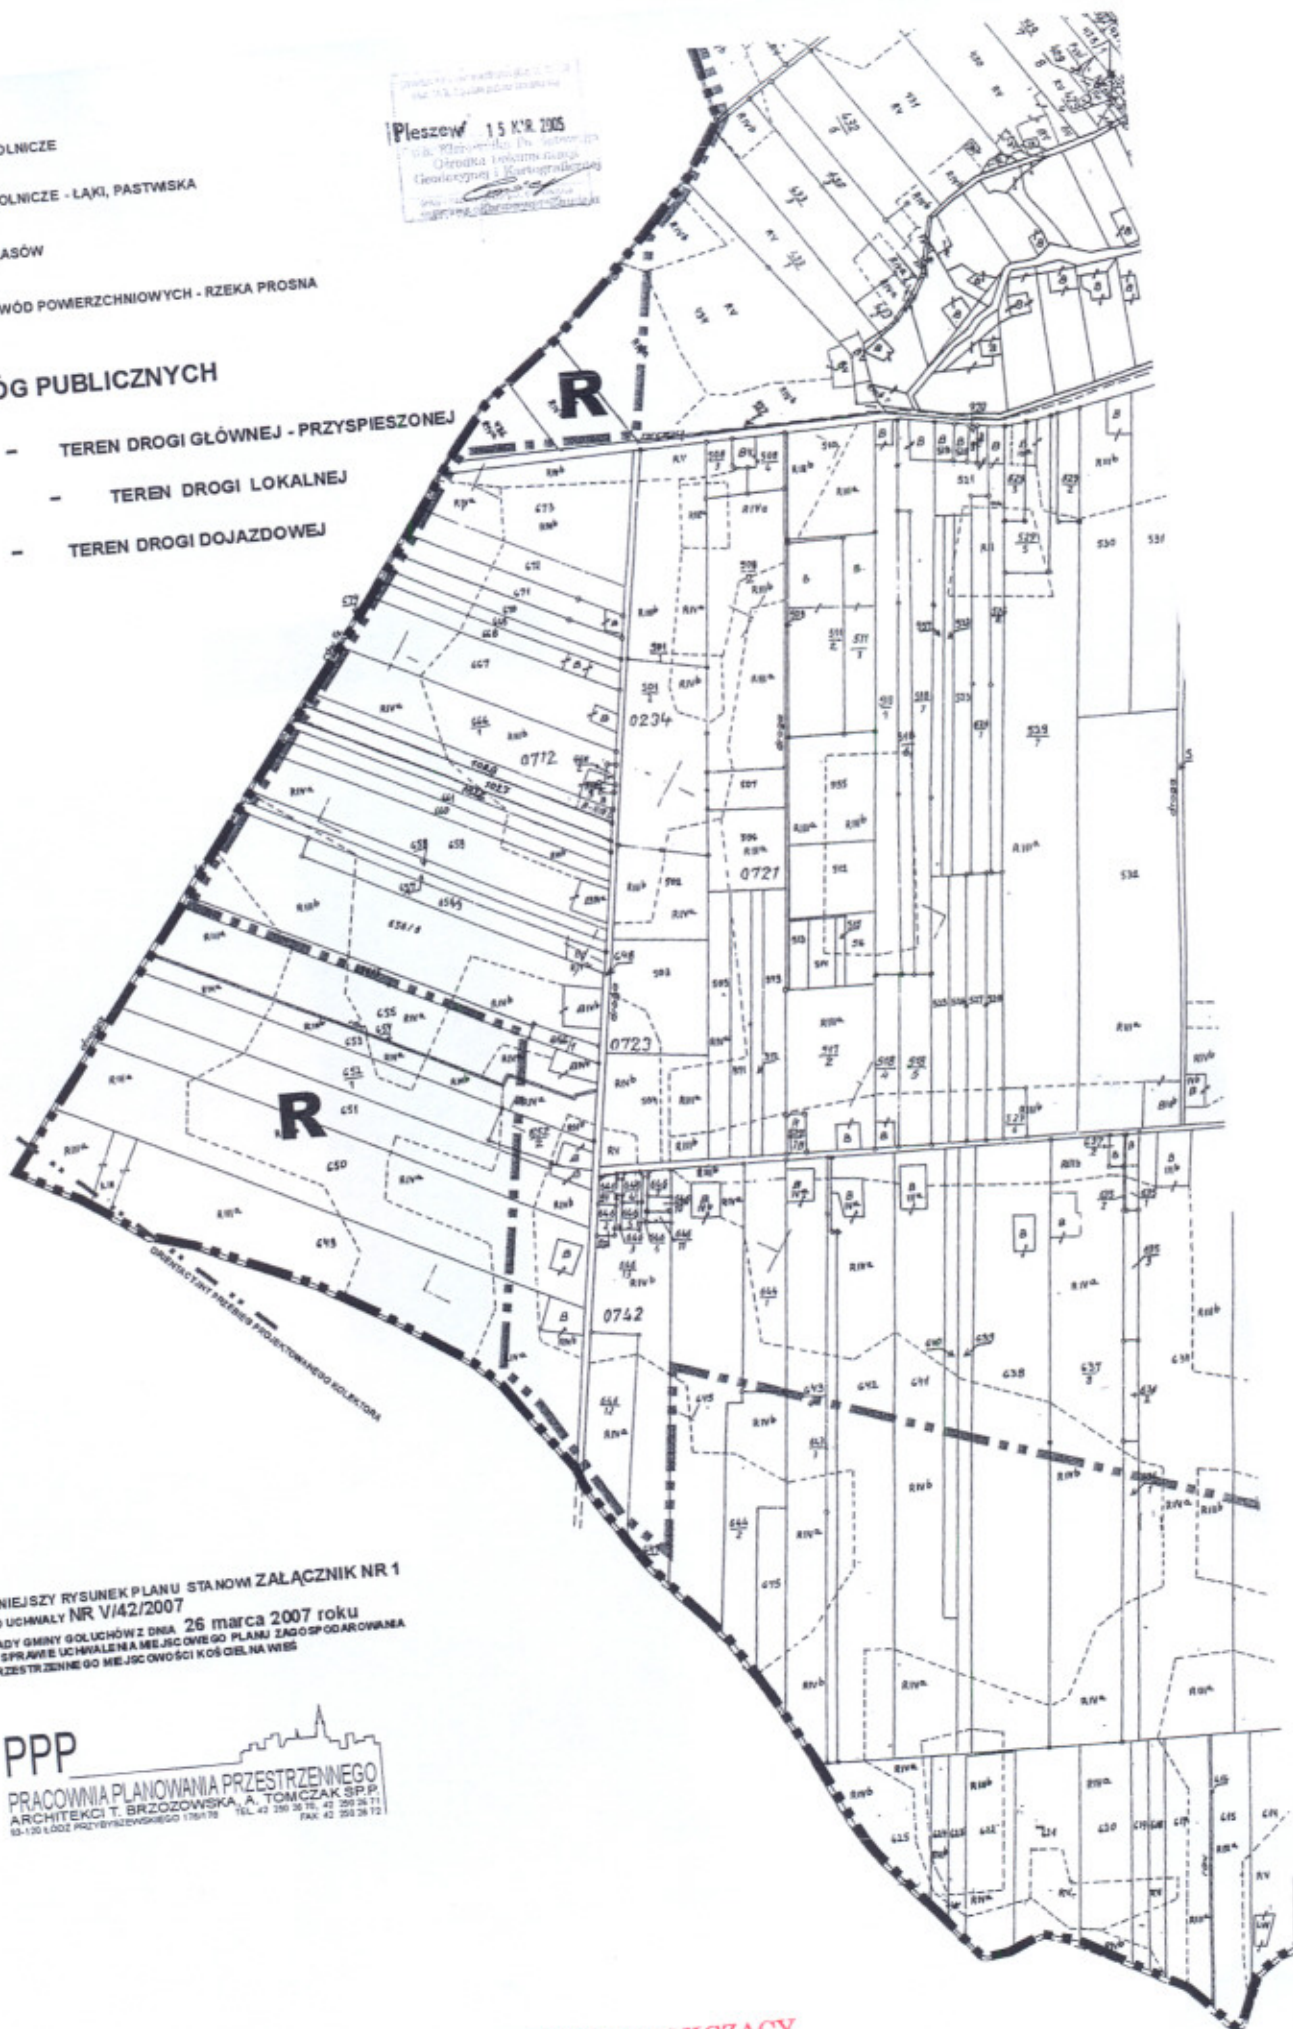

NINIEJSZY RYSUNEK PLANU STANOWI ZAŁĄCZNIK NR 1
 DO UCHWAŁY NR V/42/2007
 RADY GMINY GOŁUCHÓW Z DNIA 26 marca 2007 roku
 W SPRAWIE UCHWALENIA MIEJSCOWEGO PLANU Zagospodarowania
 PRZESTRZENNEGO MIEJSCOWOŚCI KOŚCIELNA WIEŚ

PPP

PRACOWNIA PLANOWANIA PRZESTRZENNEGO
 ARCHITEKCI T. BRZÓZOWSKA, A. TOMCZAK SP. P.
 63-120 ŁÓDŹ PRZYSZYNOWSKIEGO 115A 78 TEL. 42 250 36 76, 42 250 36 71
 FAX 42 250 36 72

WICEPRZEWODNICZĄCY
 Rady Gminy
Karol
 Jarosław Kałużny

WICEPRZEWODNICĄCY
Rady Gminy
Krzysztof Kubiś
Jarostaw Kubiś

TEREN OBJĘTY OBYWIAZUJĄCYM
MIĘJSCOWYM PLANEM
ZAGOSPODAROWANIA PRZESTRZENNEGO

5

刃



N

12




10KDD

6KDP

1KDGP

力

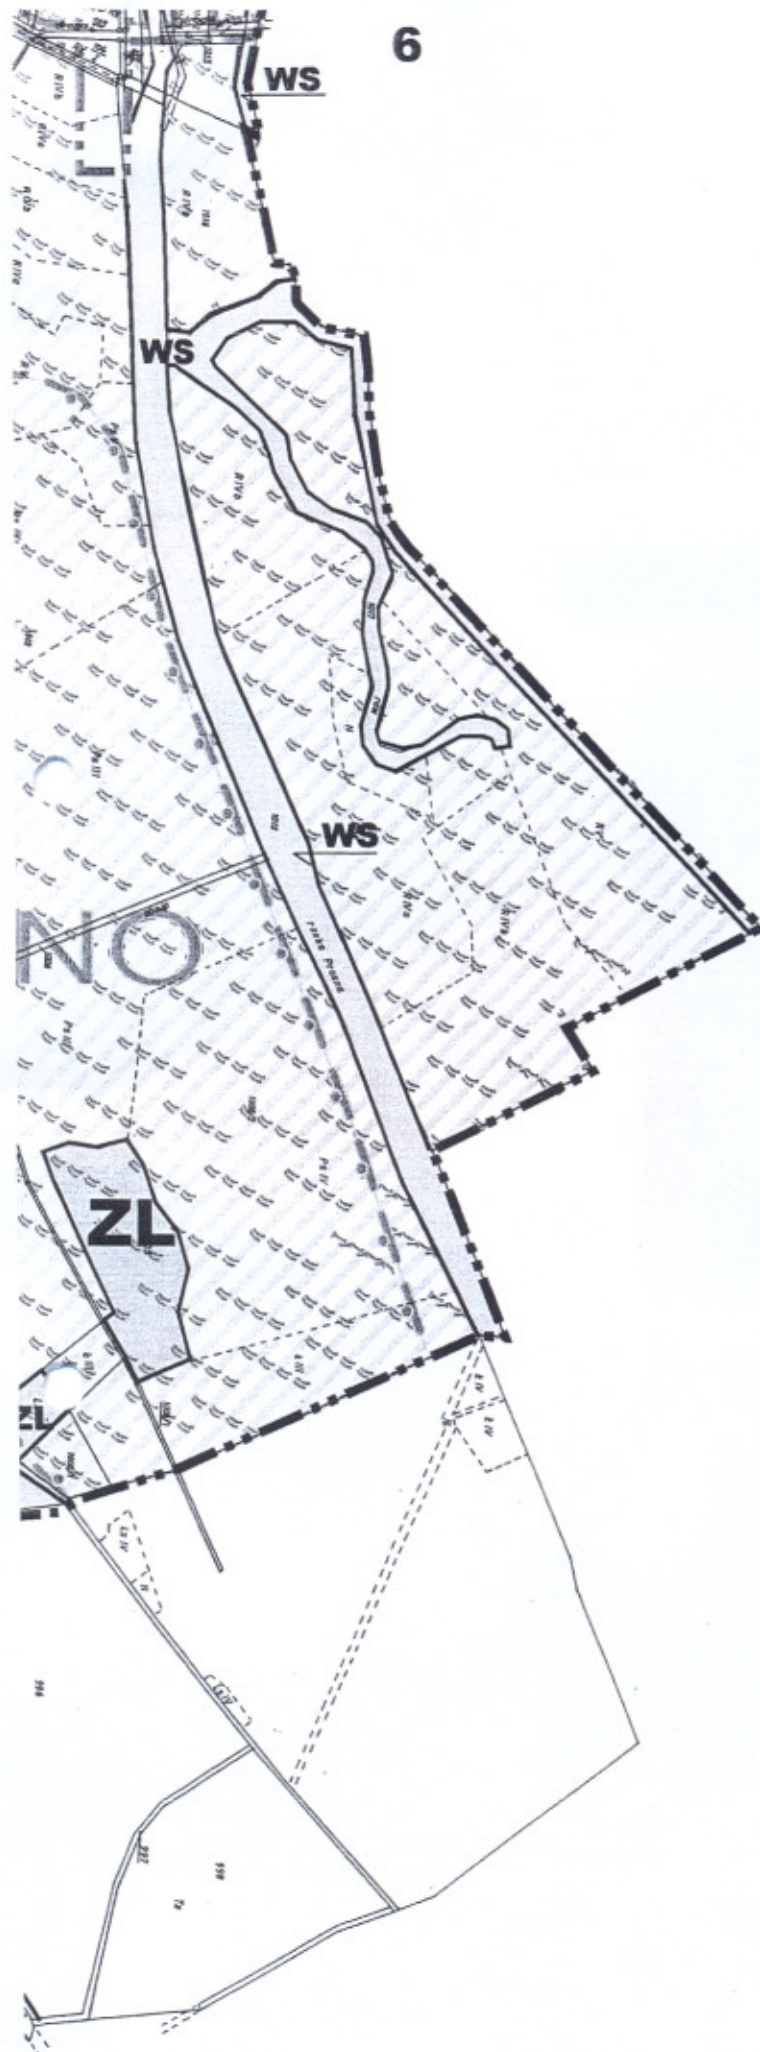

WICEPRZEWODNICZĄCY
Rady Gminy
Katuzny
Jarosław Katużny