



Schemat podziału


załącznika graficznego Nr 2 do uchwały - rysunek planu

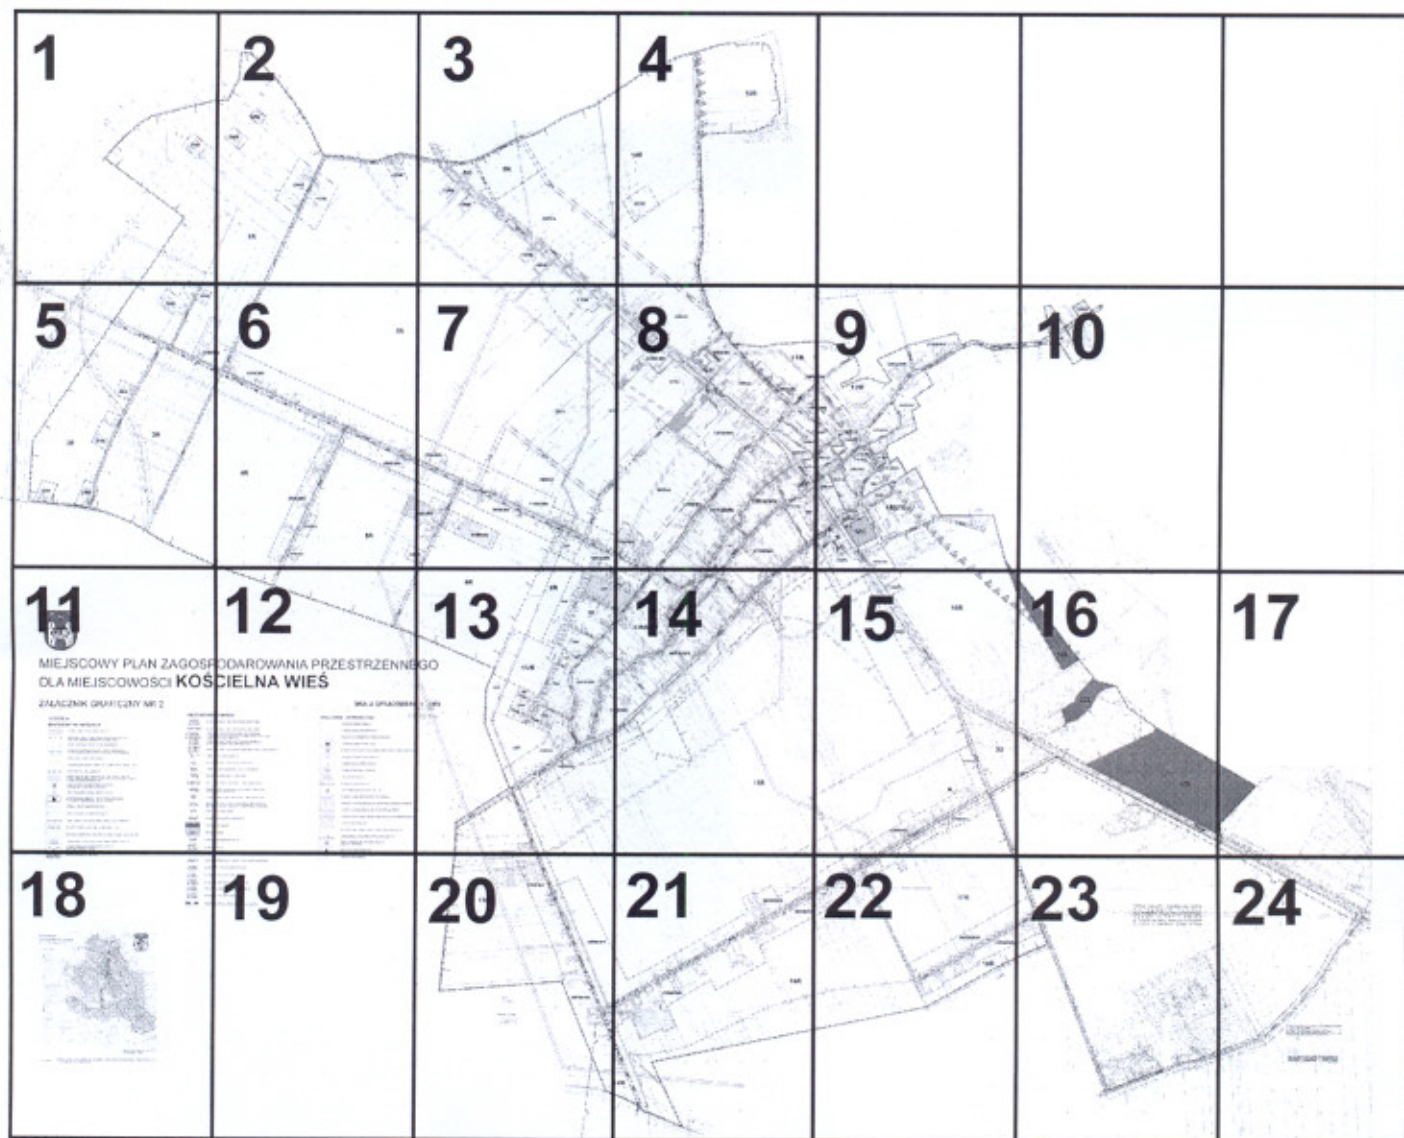


WICEPRZEWODNICĄCY
Rady Gminy
Jarosław Katuszyński



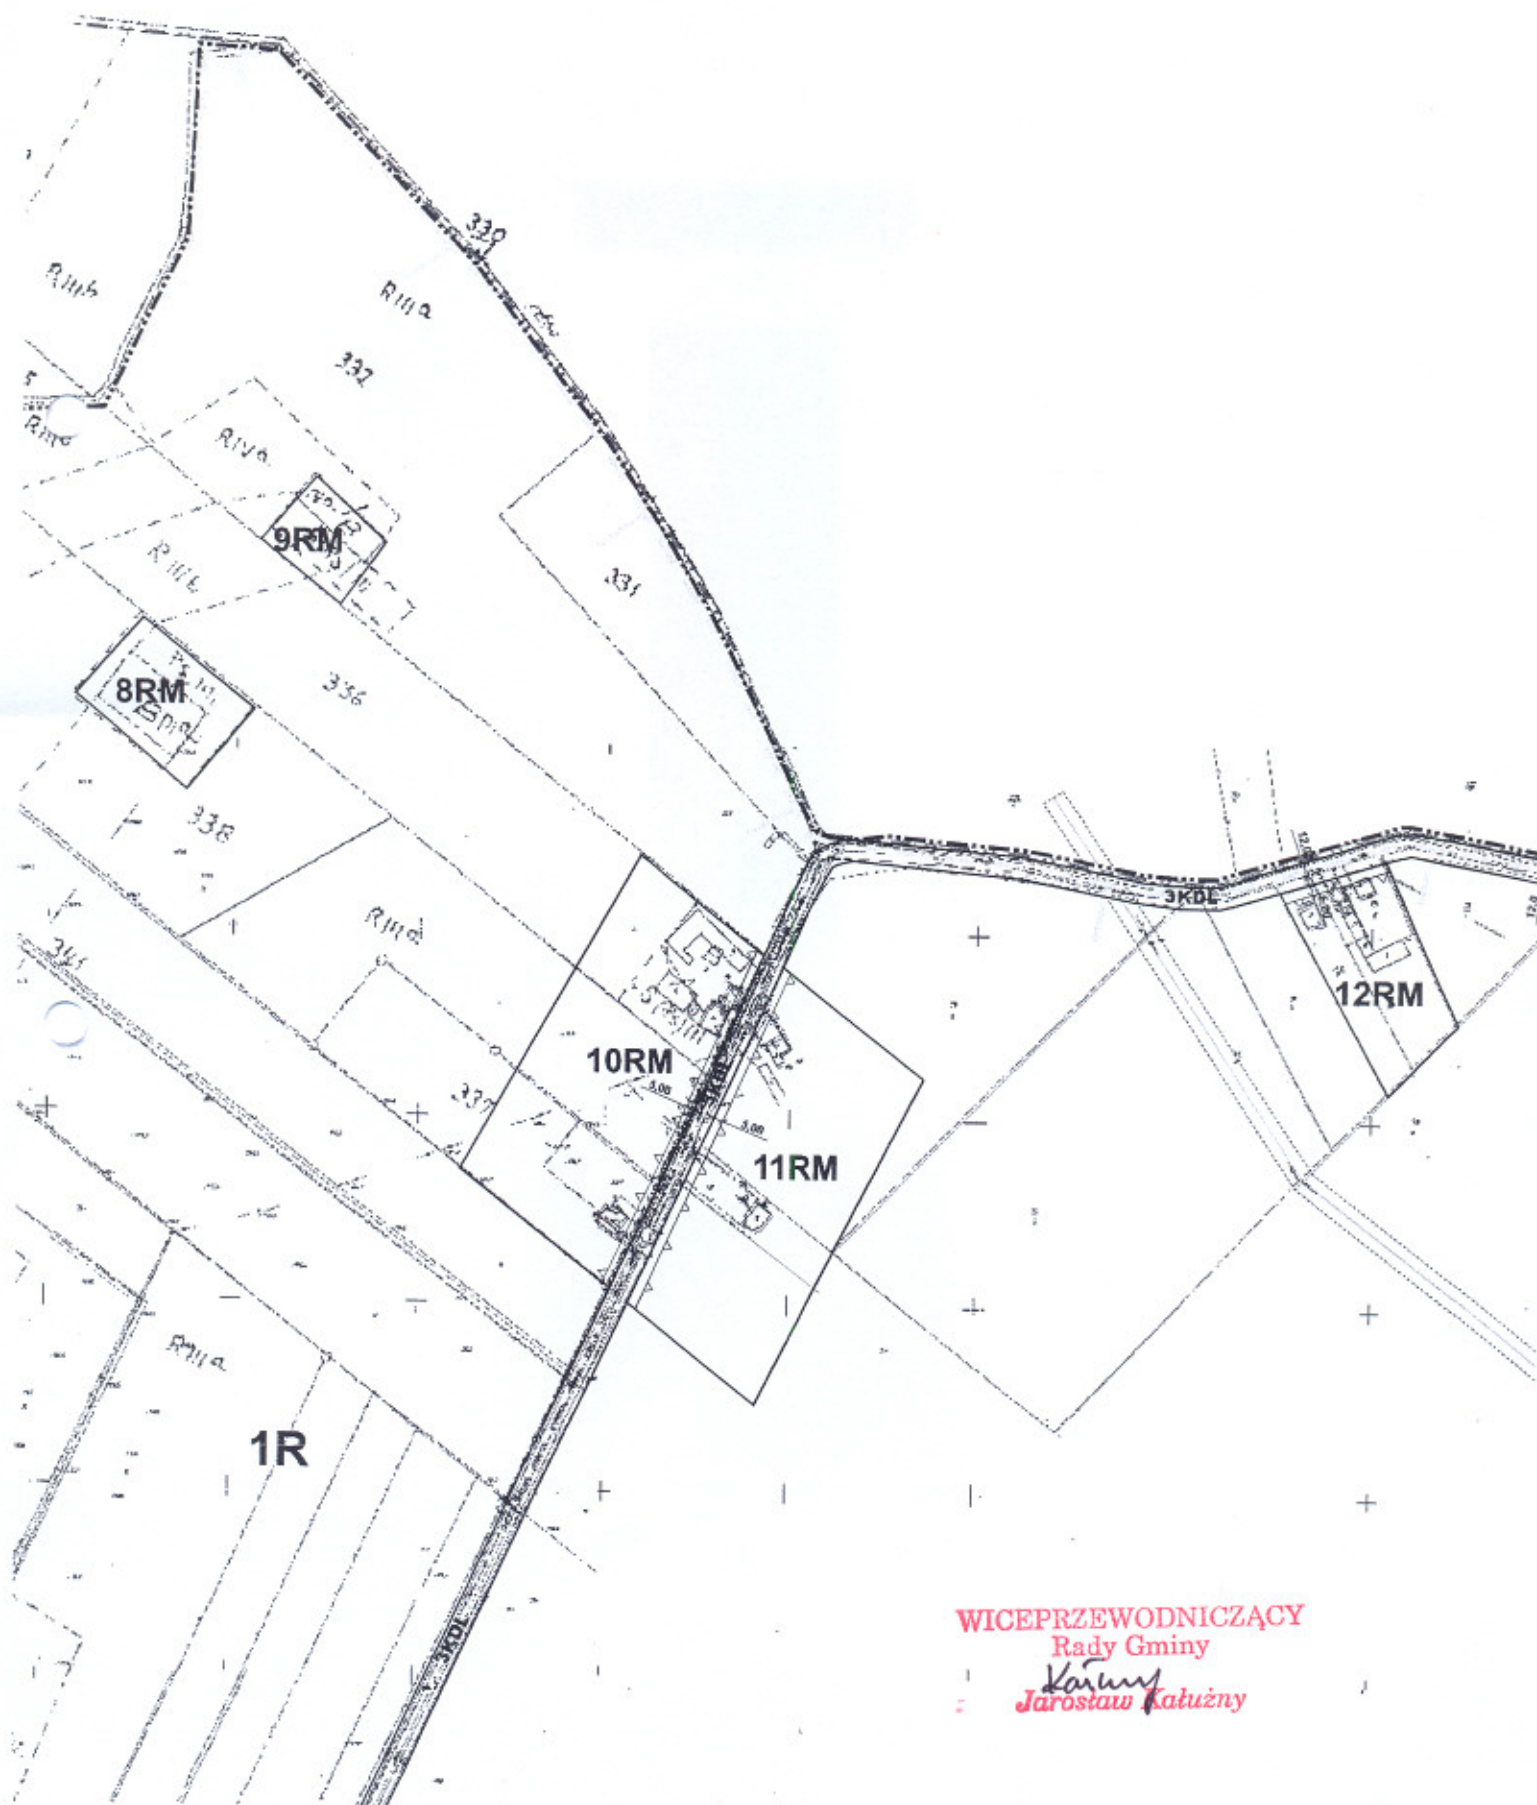

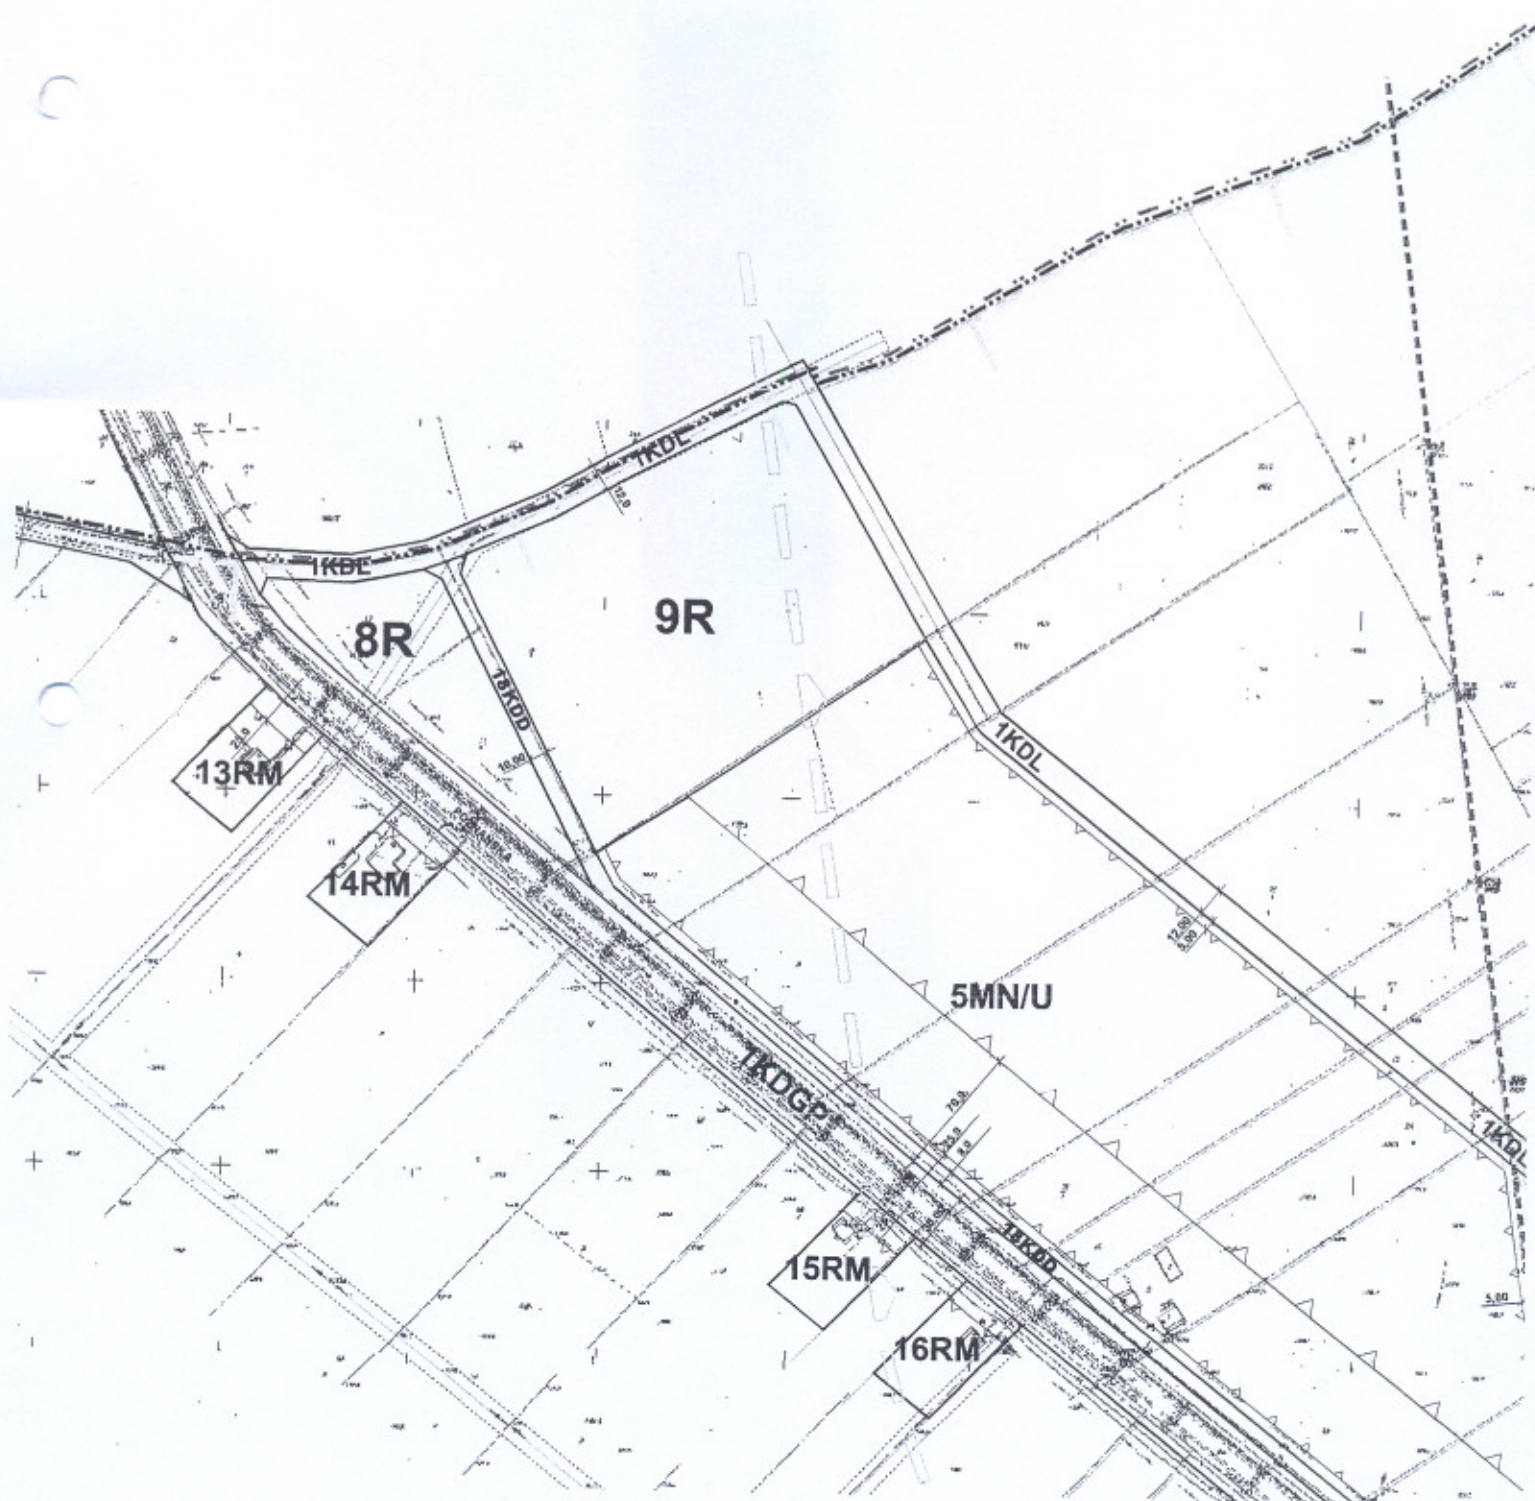

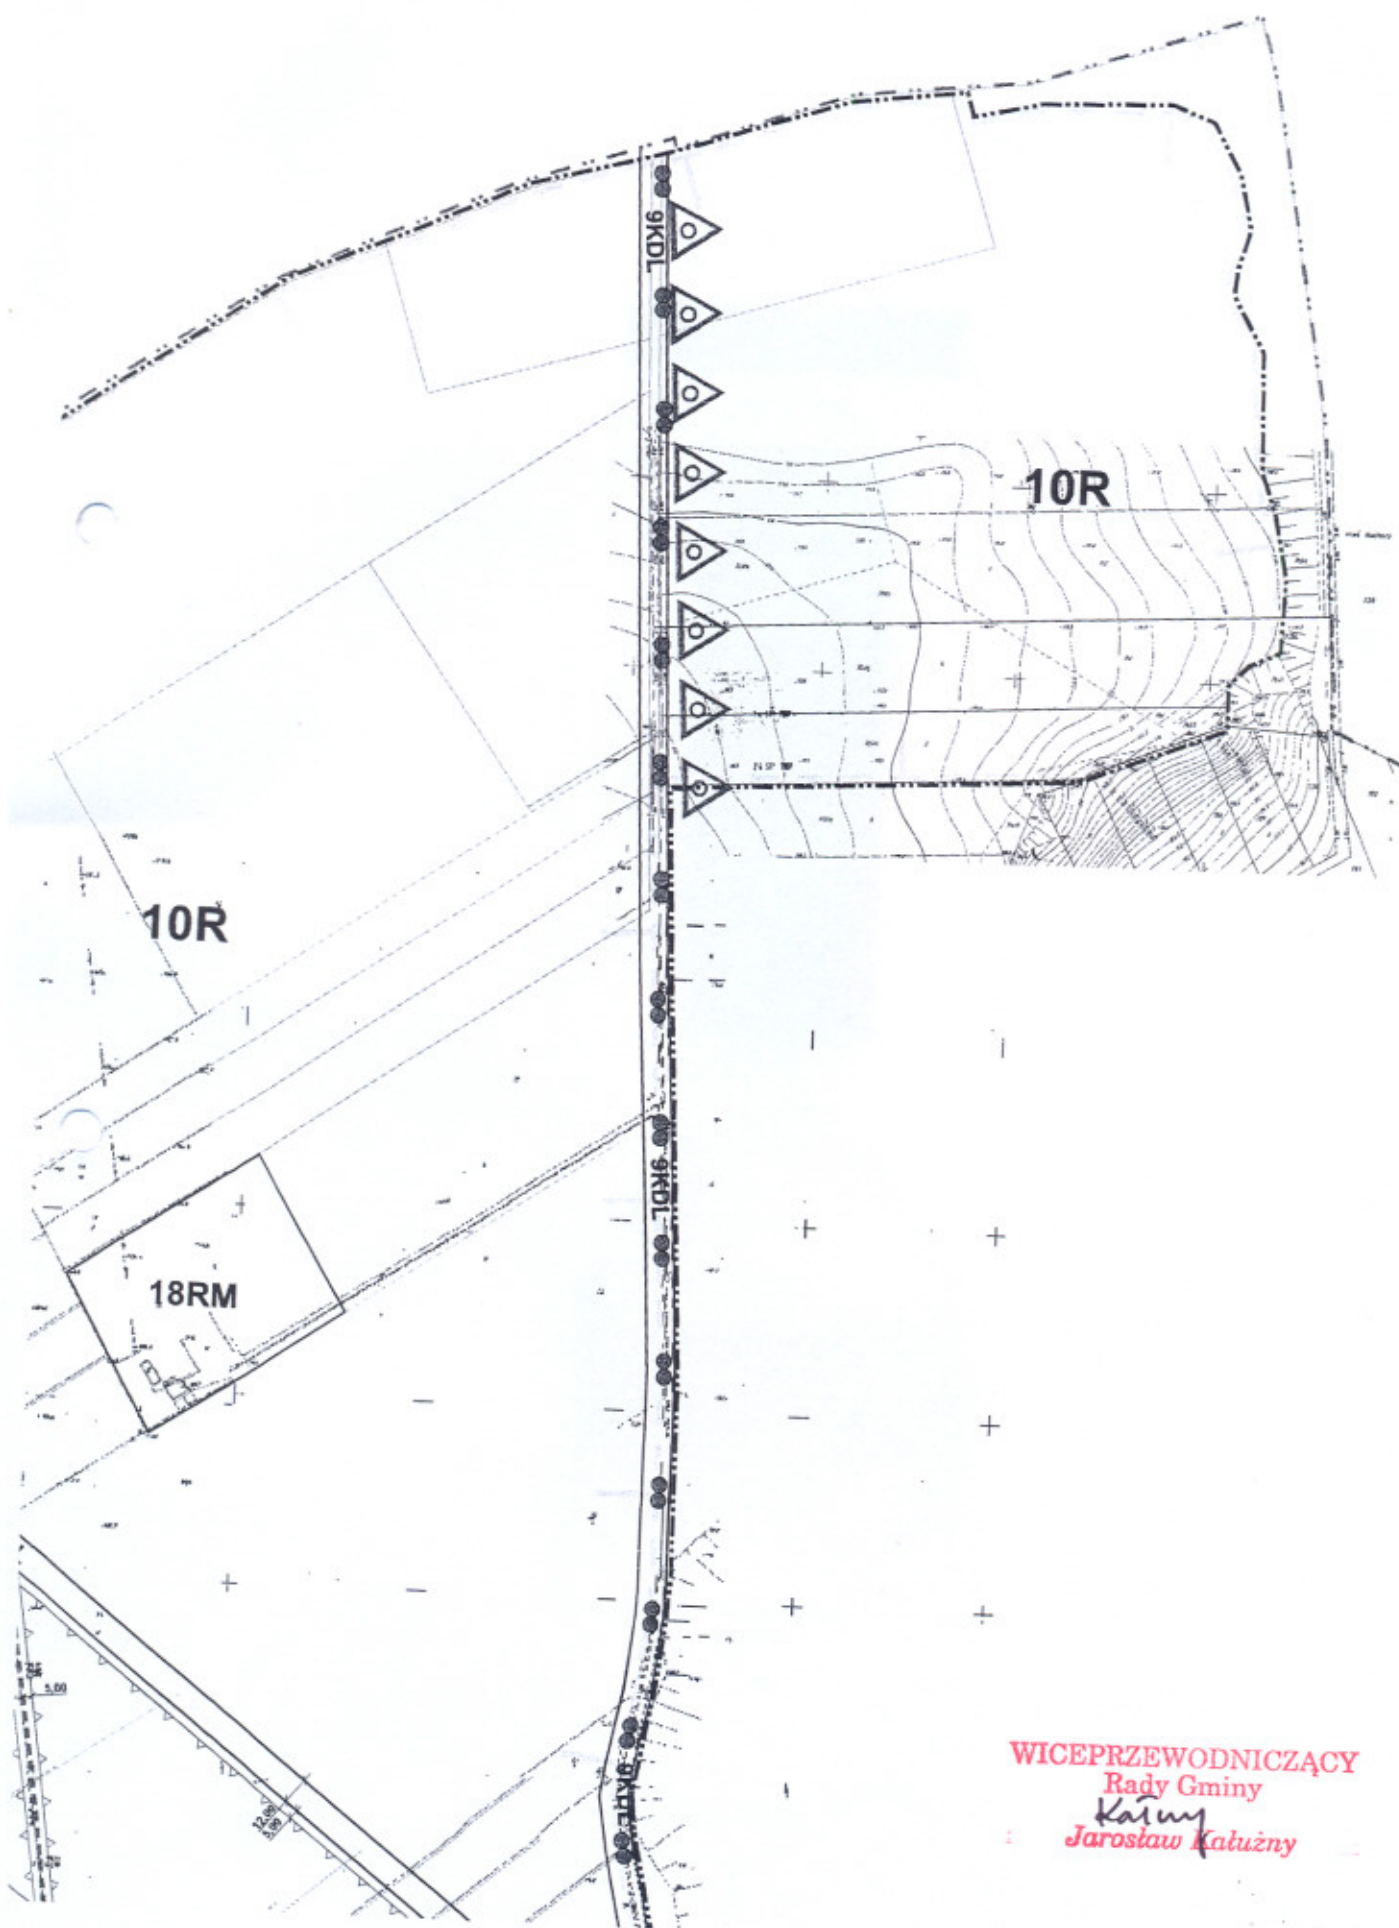

5

6RM

5RIV

TKB

1RMAN

4RM

3R

2R

3RM

1RM

2RM

WICEPRZEWODNICZĄCY
Rady Gminy
Jarosław Katużny

WICEPRZEWODNICZĄCY
Rady Gminy
Katęży
Jarosław Katużny

7R

IN

2RM/MN

4R

3RM/MN


5RM/MN


4RM/MN

6RM/MN

5R


19R

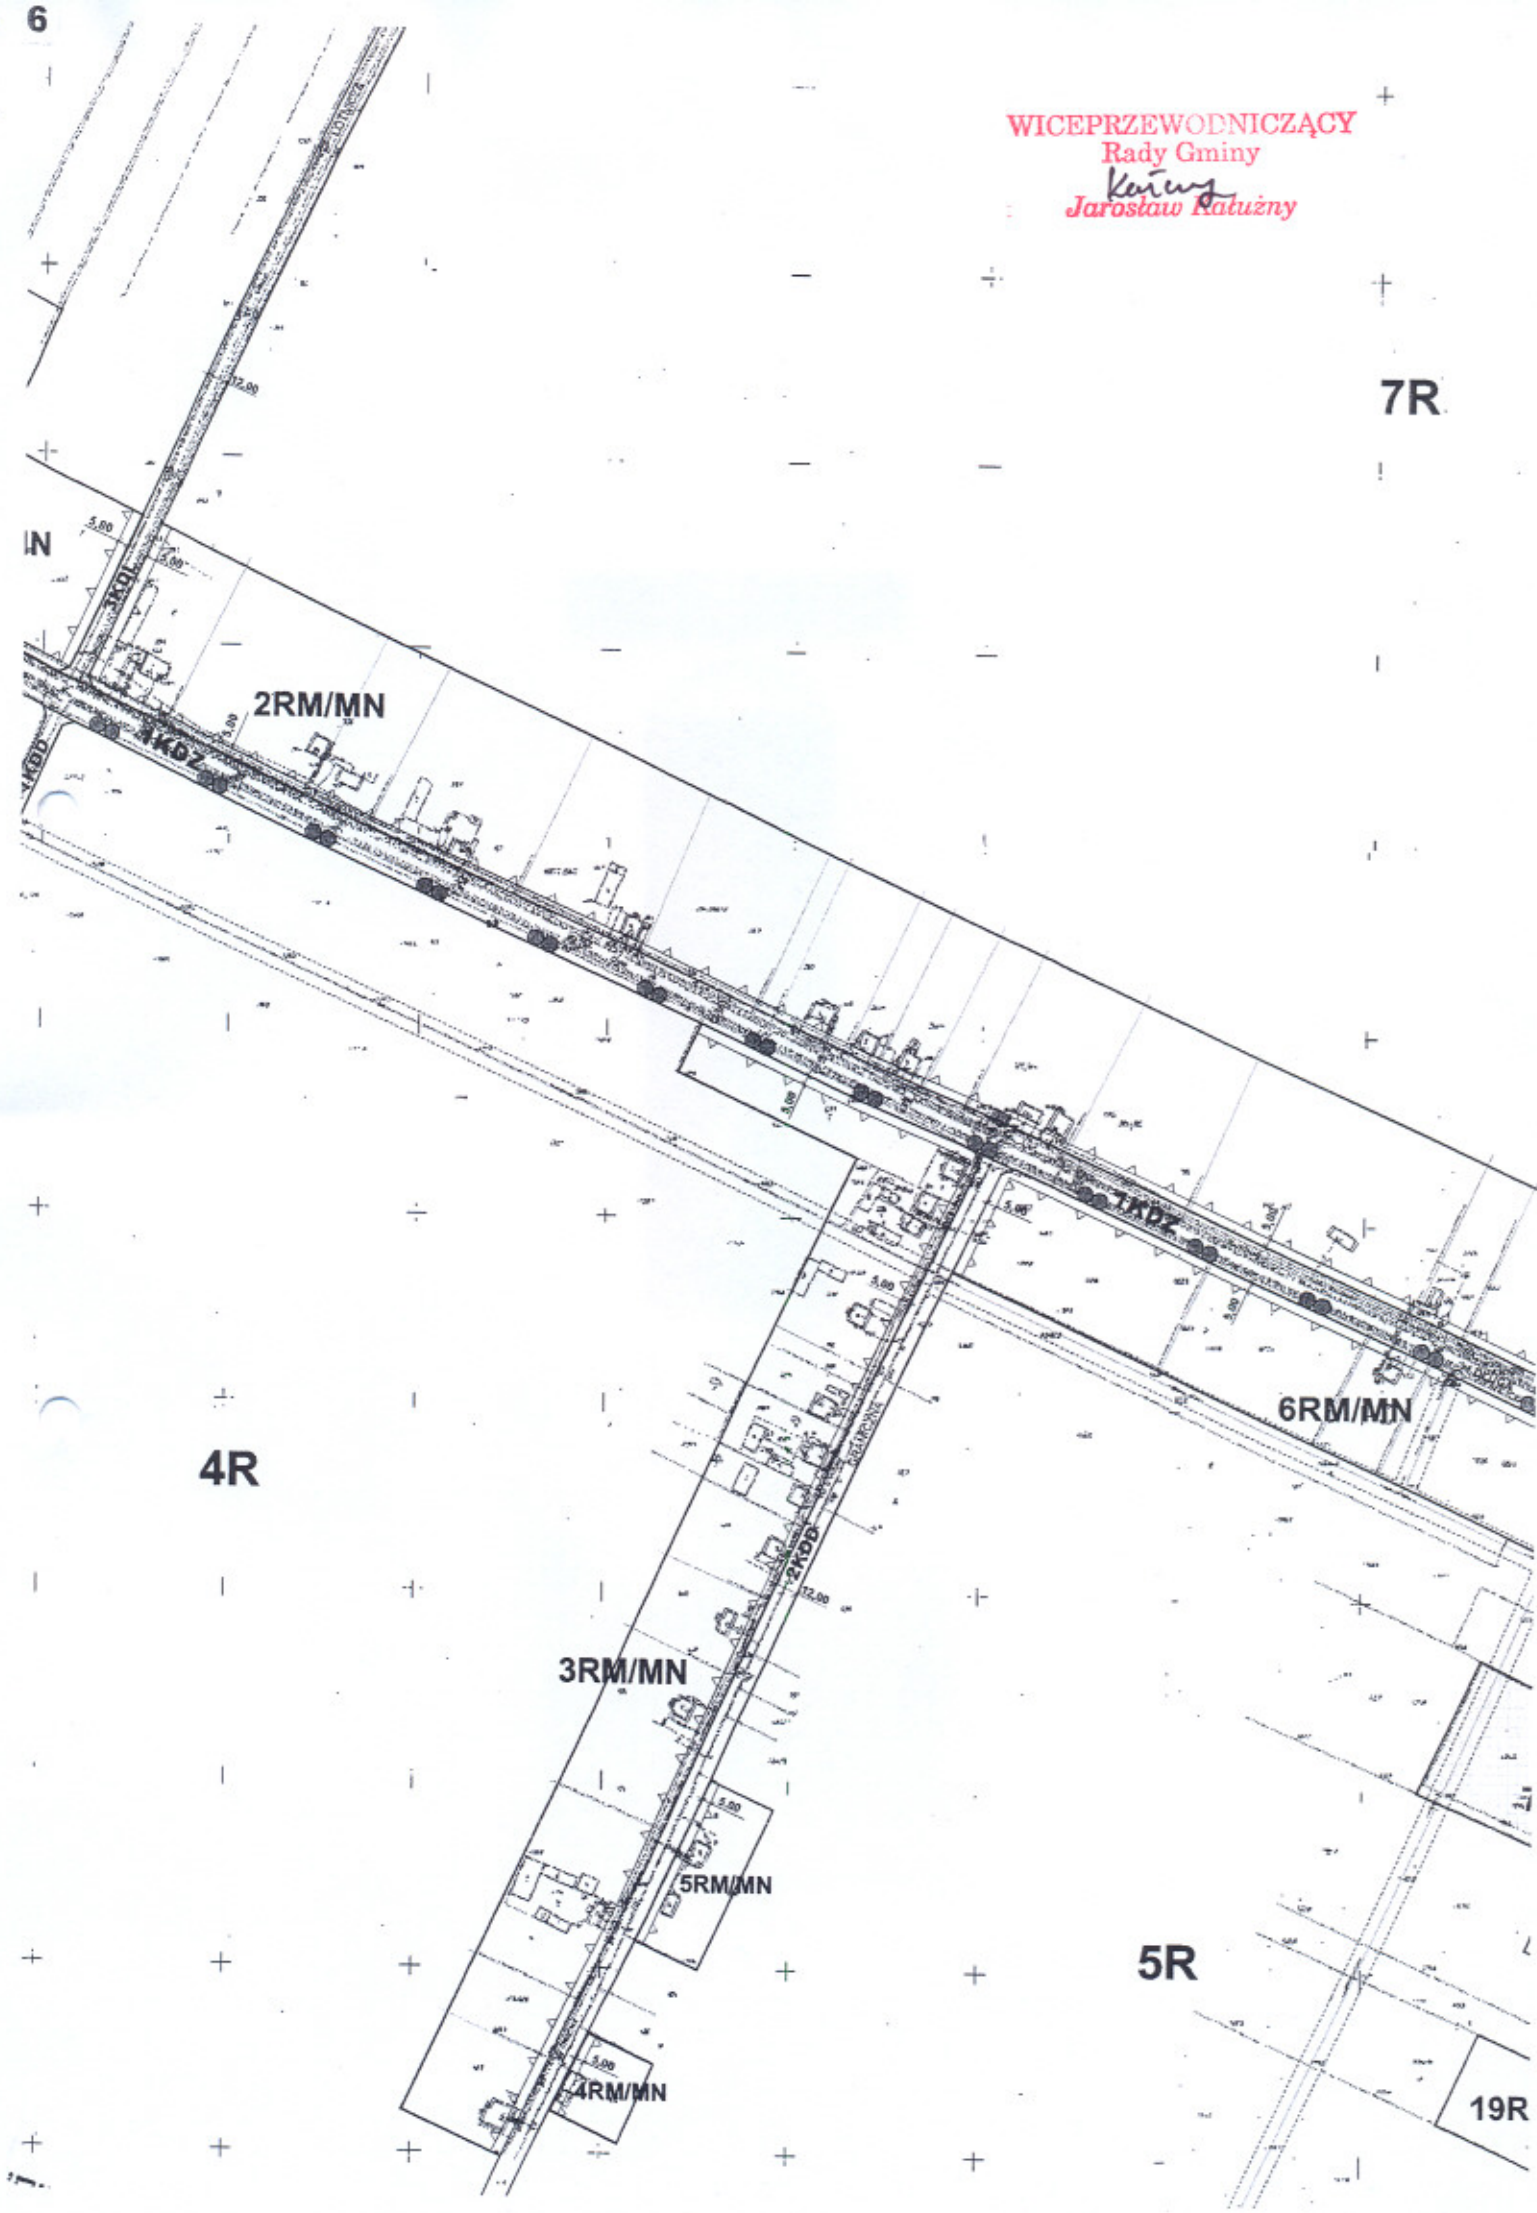


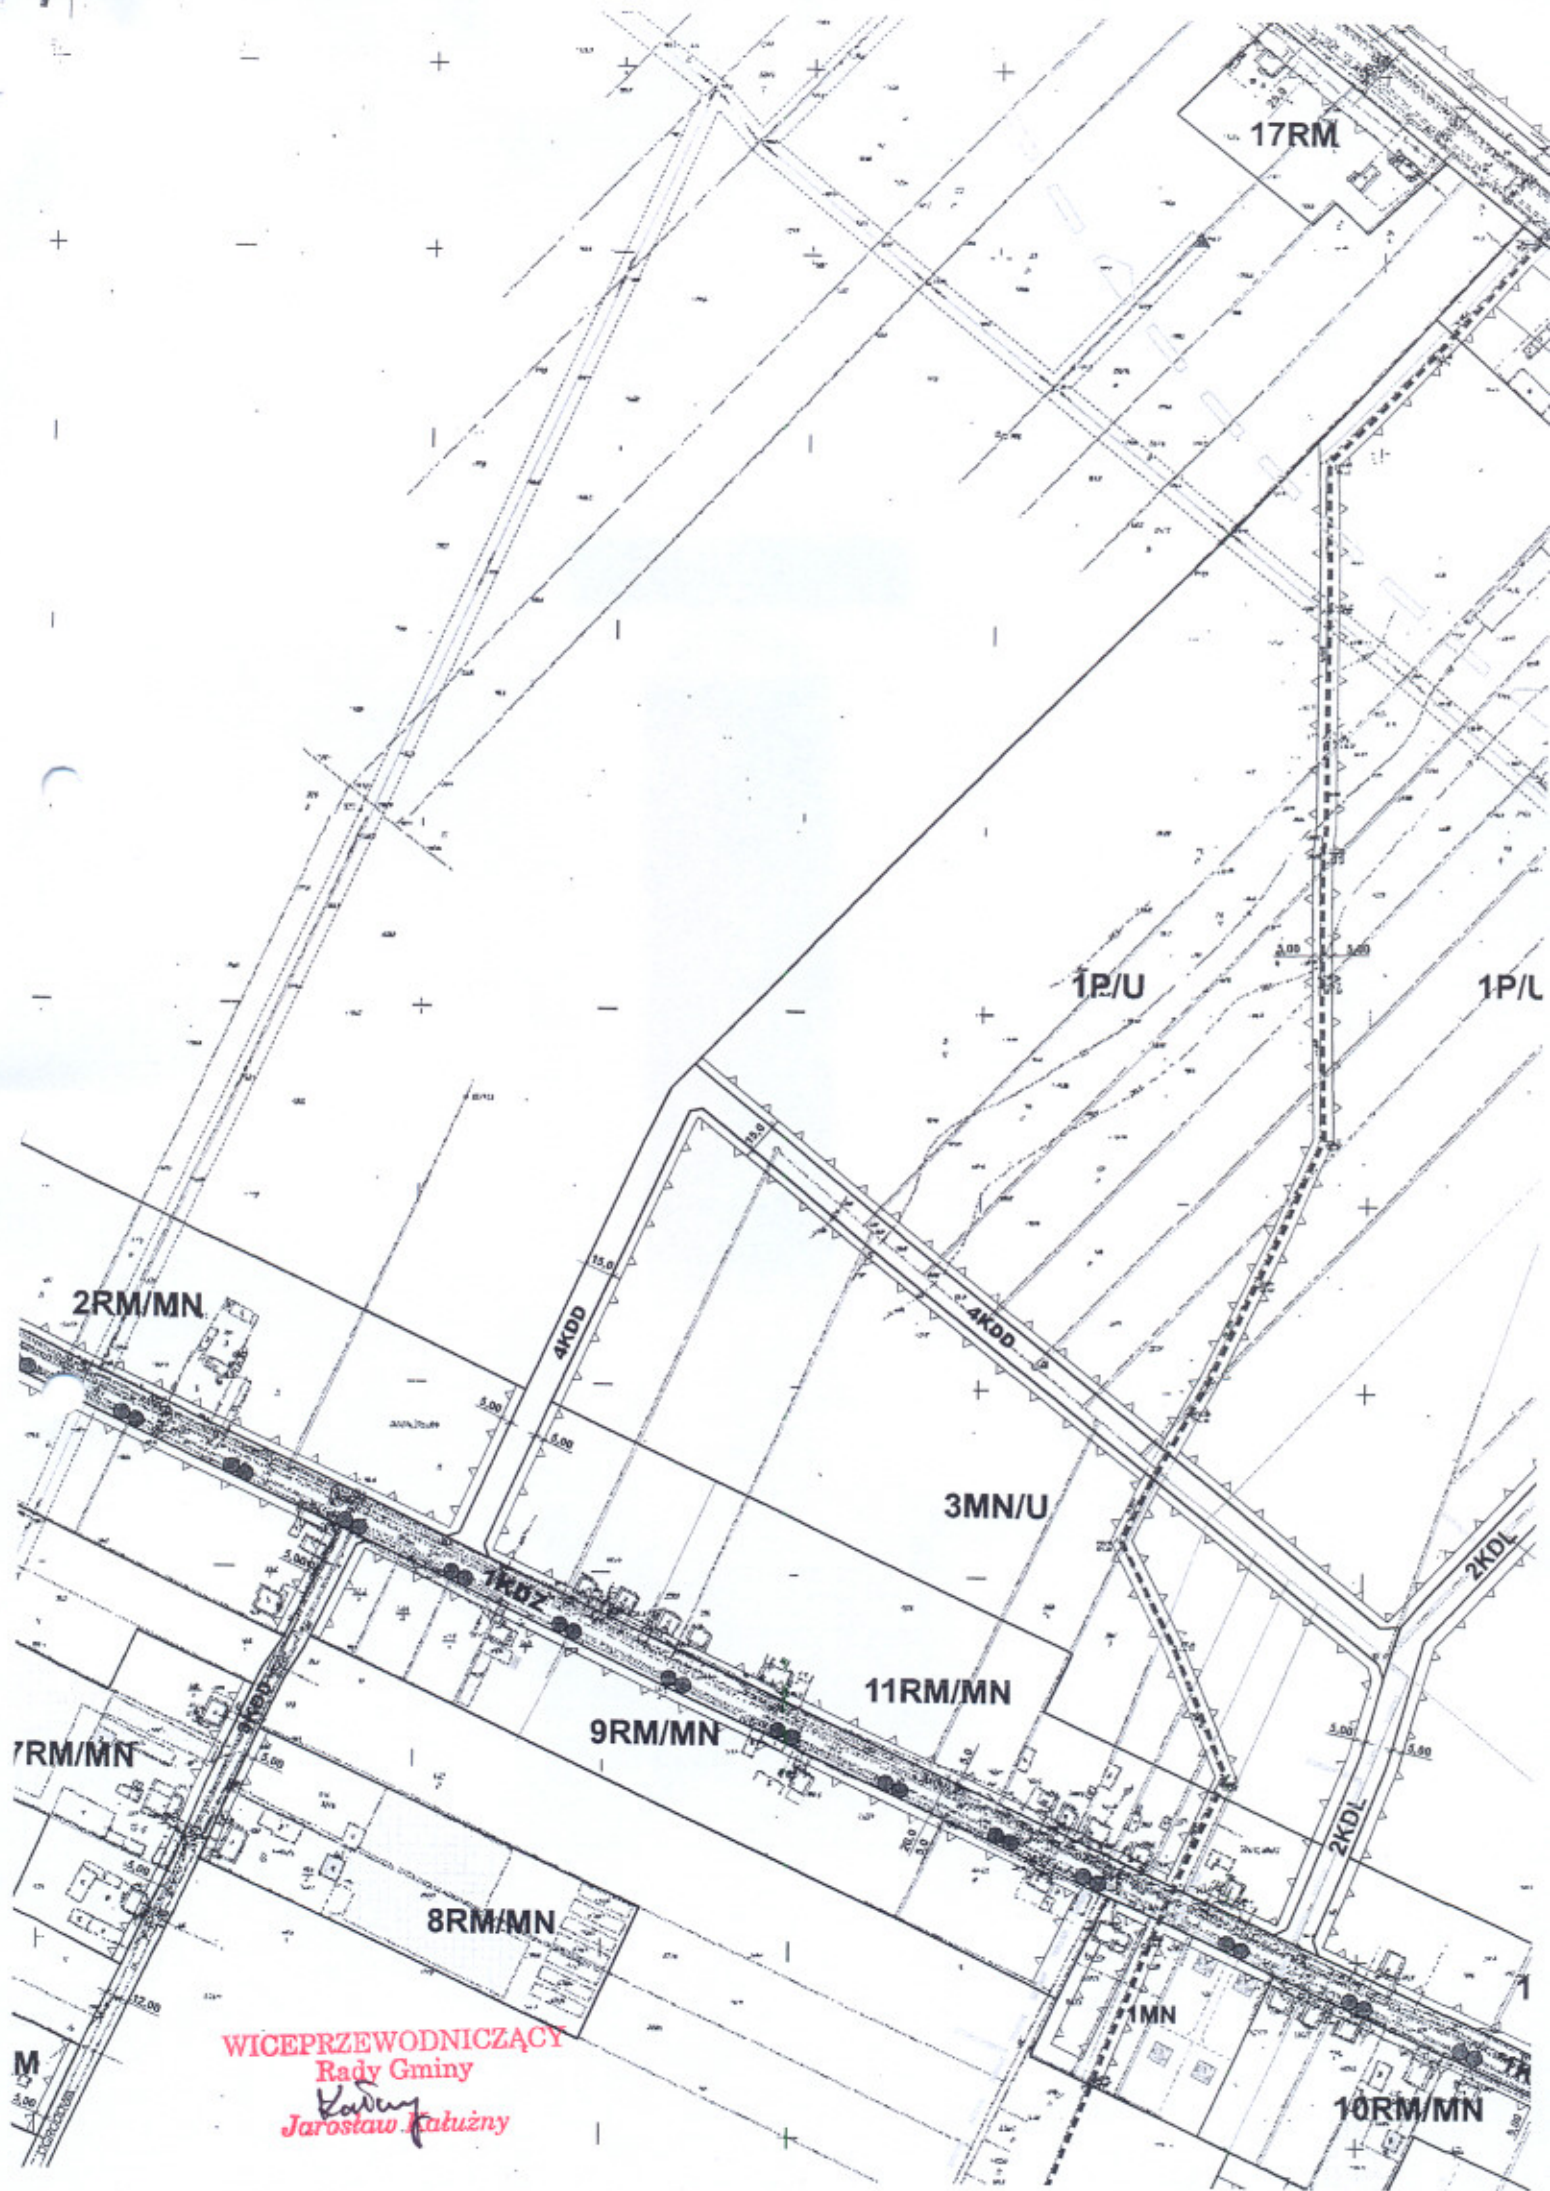


WICEPRZEWODNICZĄCY
Rady Gminy
Kadun
Jarosław Kałużny

WICEPRZEWODNICZĄCY
Rady Gminy
Katowice
Jarosław Kąkolny

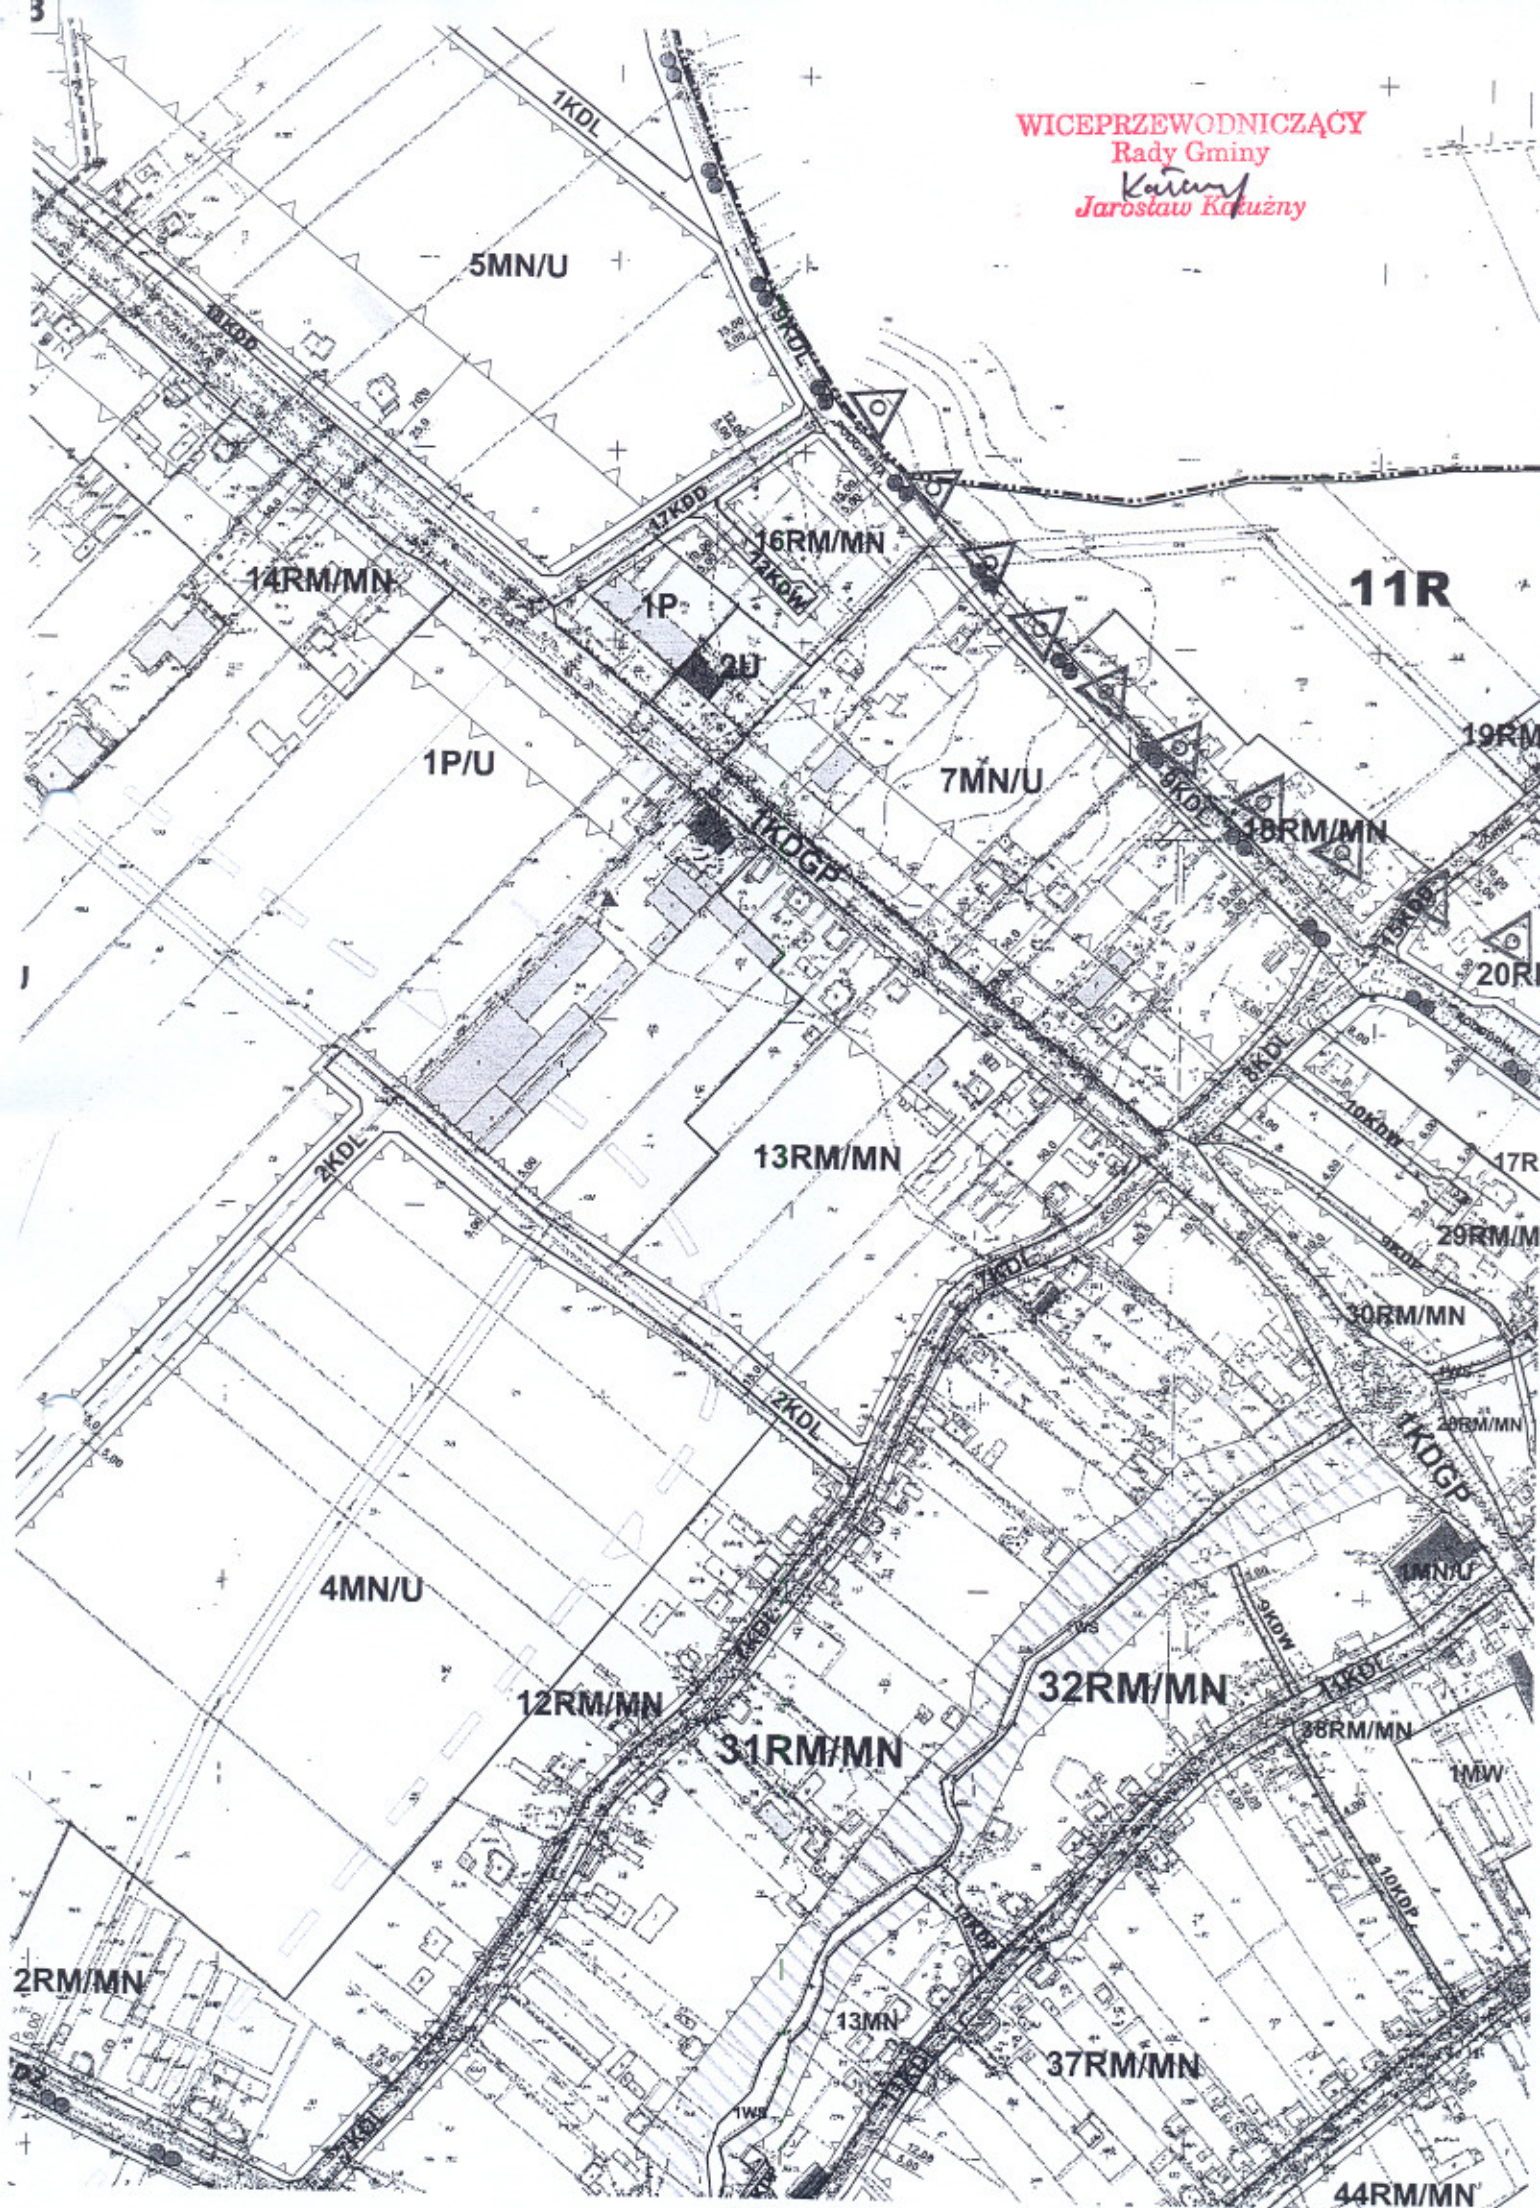

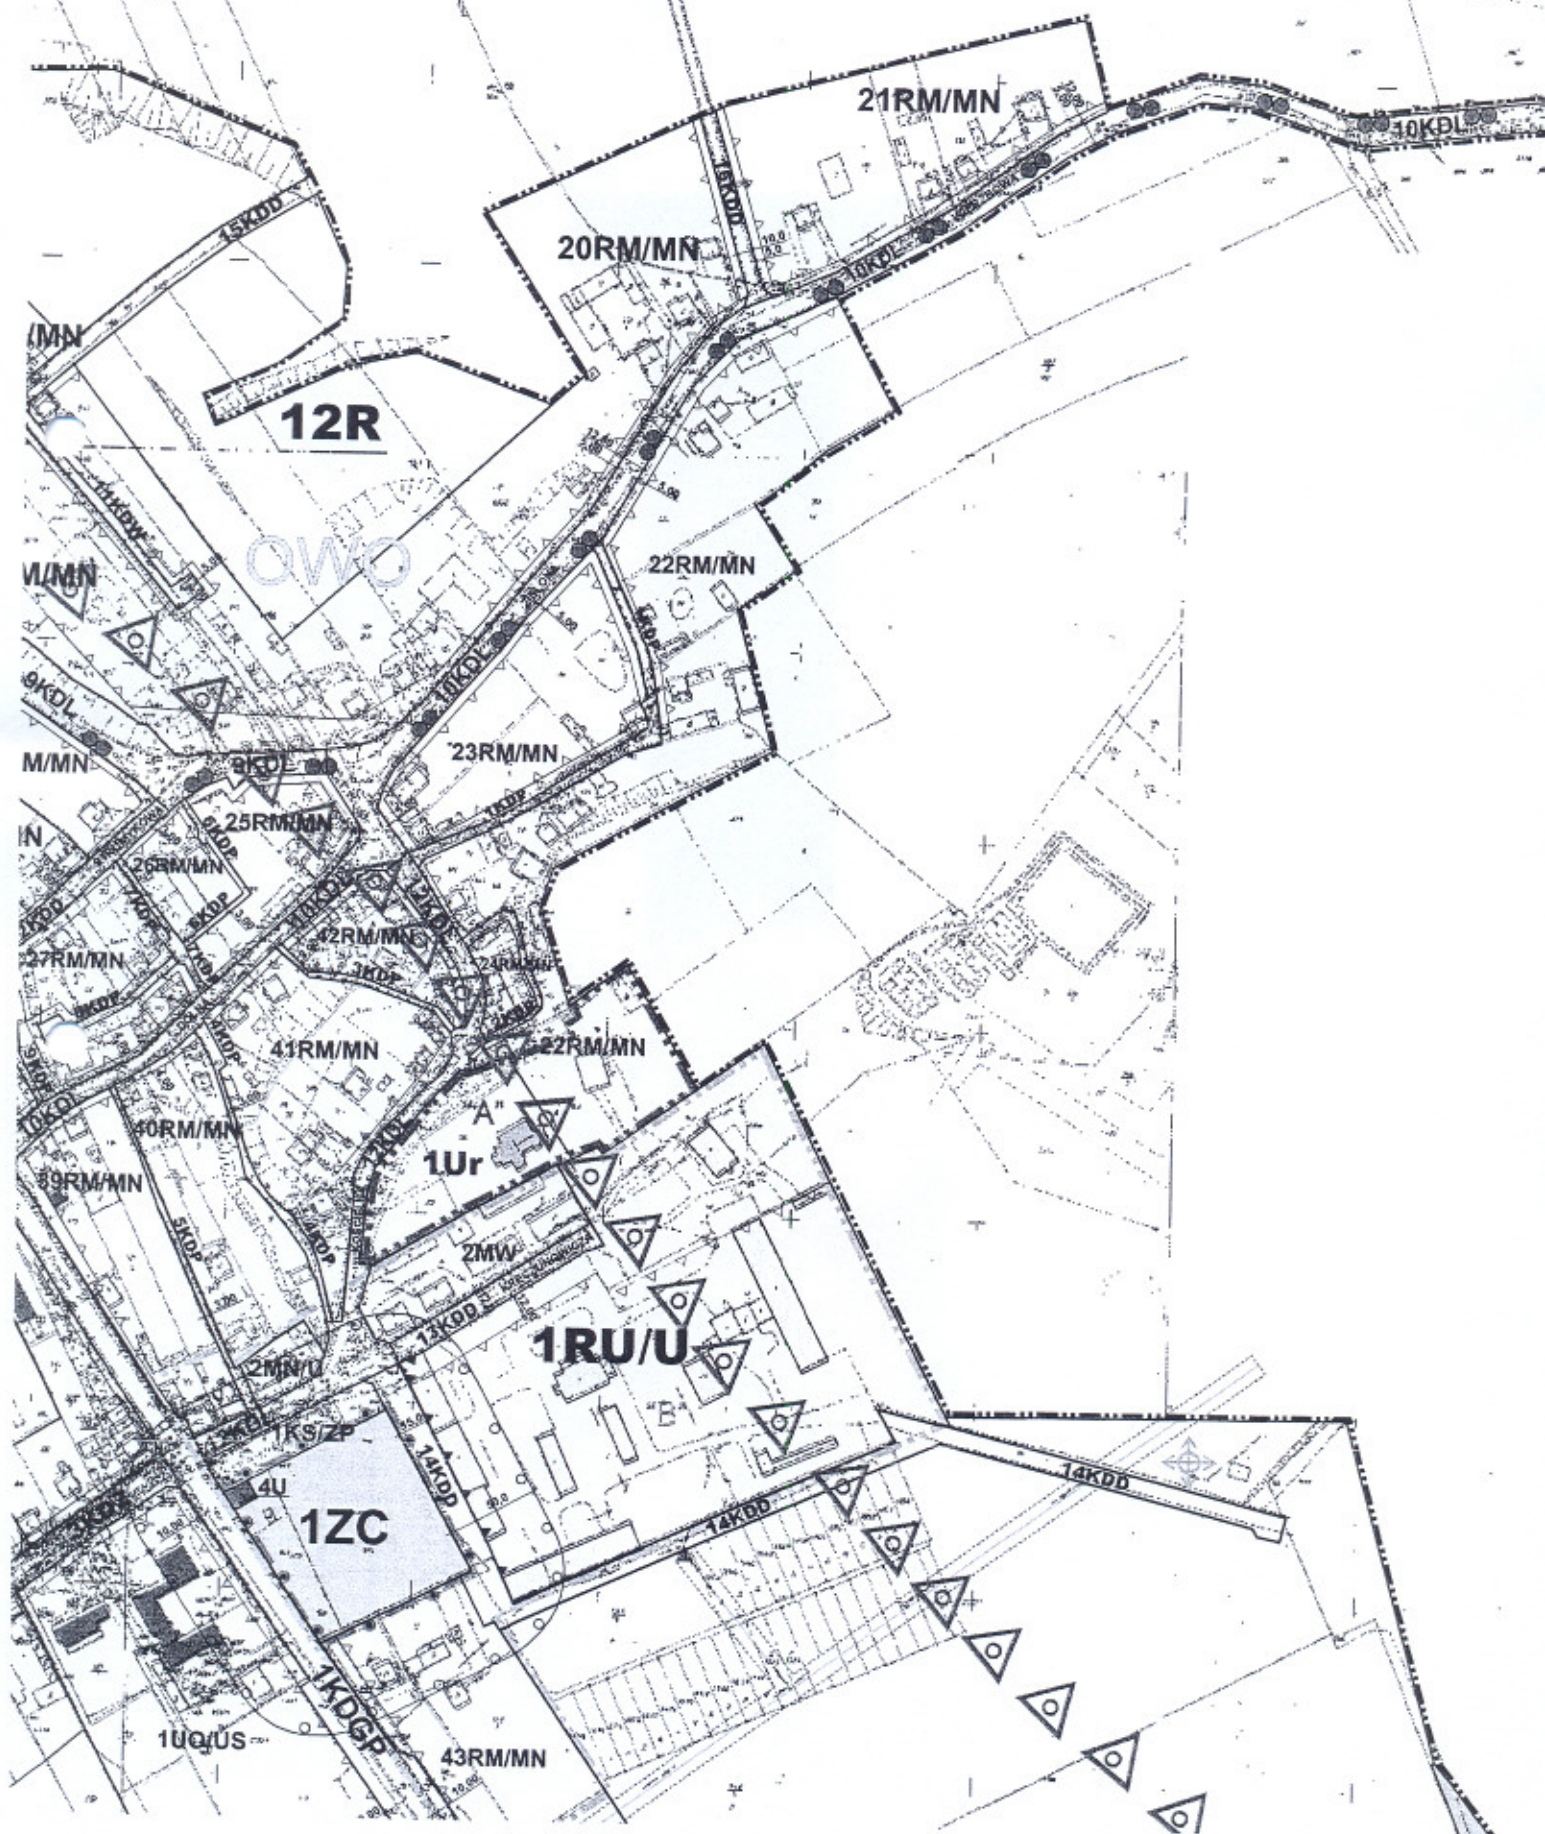

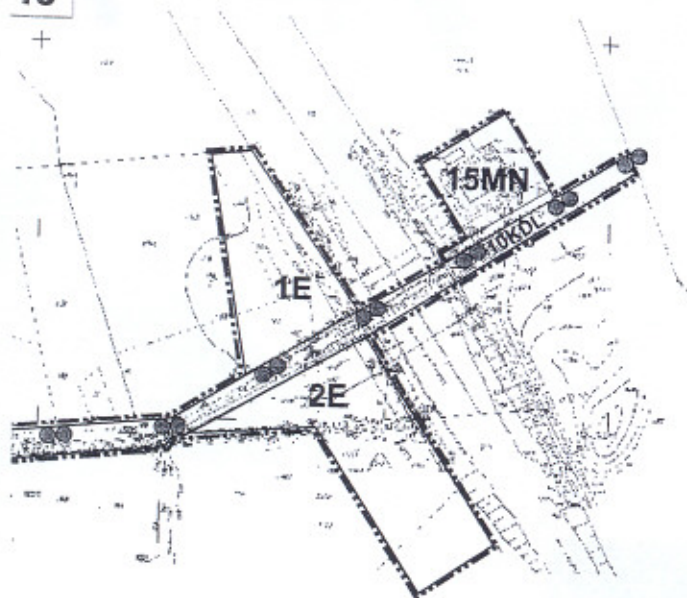

WICEPRZEWODNICZĄCY
Rady Gminy
Kańny
Jarostaw Katuszny



MIEJSCOWY PLAN ZAGOSPODAROWANIA DLA MIEJSCOWOŚCI KOŚCIELNA WIEŚ

ZAŁĄCZNIK GRAFICZNY NR 2

LEGENDA

OZNACZENIA OBOWIĄZUJĄCE

	GRANICE JEDNOSTKI PLANISTYCZNEJ KW1
	ADMINISTRACYJNA GRANICA MIEJSCOWOŚCI KOŚCIELNA WIEŚ - GRANICE OBSZARU OBJĘTEGO USTALENIAMI PLANU
	GRANICA OBOWIĄZUJĄCEGO PLANU MIEJSCOWEGO
	LINIE ROZGRANICZAJĄCE TERENY O RÓŻNY PRZEZNACZENIU I RÓŻNYCH ZASADACH ZAGOSPODAROWANIA PRZESTRZENNEGO
	NIEPRZEKRACZALNE LINIE ZABUDOWY
	NIEPRZEKRACZALNE LINIE ZABUDOWY DLA BUDYNKÓW MIESZKALNYCH
	OBOWIĄZUJĄCE LINIE ZABUDOWY
	TERENY DZIAŁEK PRZEWIDZIANE DO SCALENIA LUB POŁĄCZENIA NA ZASADZIE DOBROWOLNEJ ZGODY WŁAŚCICIELI PRZED DOKONANIEM PODZIAŁU NA DZIAŁKI BUDOWLANE
	OBIEKTY OBJĘTE OCHRONĄ KONSERWATORSKĄ POPŘEZ WPIS DO REJESTRU ZABYTKÓW
	OBIEKTY OBJĘTE OCHRONĄ KONSERWATORSKĄ
	GRANICE ZASIĘGU KURHANU - STREFA KONSERWATORSKIEJ OCHRONY ARCHEOLOGICZNEJ WOKÓŁ KURHANU
	STREFA OCHRONY KONSERWATORSKIEJ "A"
	STREFA OCHRONY KONSERWATORSKIEJ "B"
	GRANICA STREFY OCHRONY KONSERWATORSKIEJ OD CMENTARZA
	STREFA OCHRONY SANITARNEJ OD CMENTARZA - 50M
	GRANICE KONSERWATORSKIEJ STREFY OCHRONY ARCHEOLOGICZNEJ "OW"
	GRANICE STREFY WYSOKIEJ OCHRONY WÓD PODZIEMNYCH "OWO"
	GRANICE PODSTREFY KONSERWATORSKIEJ STERY OCHRONY ARCHEOLOGICZNEJ (POLE BITEWNE Z 1706 ROKU)

PRZEZNACZENIE

od 1MN do 15MN	TERENY Z
1MW, 2MW	TERENY Z
od 1RMMN do 50RM/MN	TERENY Z I LUB ZAE HODOWL
od 1RM do 19RM	TERENY Z ROLNYCH
od 1MN/U do 8MN/U	TERENY Z
2U, 3U, 4U	TERENY Z
1US	TERENY Z
1Ur	TEREN ZA
1Ug	TERENY Z
1UO/US	TEREN ZA
1P/U	TERENY Z I LUB ZAB
1P	TEREN ZA
1RU/U	TEREN OCH HODOWL
1ZP	TERENY Z
1KS/ZP	TEREN PA
1ZL, 2ZL, 3ZL	TERENY Z
1ZC	TEREN CH
1WS	TERENY I
od 1R do 19R	TERENY R
45 35	

ODAROWANIA PRZESTRZENNE CIELNA WIEŚ

SKALA OPRACOWANIA

TERENÓW

ABUDOWY MIESZKANIOWEJ JEDNORODZINNEJ

ABUDOWY MIESZKANIOWEJ WIELORODZINNEJ

ABUDOWY MIESZKANIOWEJ JEDNORODZINNEJ
BUDOWY ZAGRODOWEJ W GOSPODARSTWACH ROLNYCH,
ANYCH I OGRODNICZYCH

ABUDOWY ZAGRODOWEJ W GOSPODARSTWACH
I, HODOWLANEYCH I OGRODNICZYCH

ABUDOWY MIESZKANIOWEJ JEDNORODZINNEJ I LUB USŁUGOWEJ

ABUDOWY USŁUGOWEJ

ABUDOWY USŁUG SPORTU I REKREACJI

BUDOWY USŁUGOWEJ - KULTU RELIGIJNEGO

ABUDOWY USŁUG GASTRONOMII

BUDOWY USŁUG OŚWIATY, SPORTU I REKREACJI

ABUDOWY PRODUKCYJNEJ, SKŁADÓW MAGAZYNÓW
BUDOWY USŁUGOWEJ

BUDOWY PRODUKCYJNEJ, SKŁADÓW I MAGAZYNÓW

BUDOWY PRODUKCYJNEJ W GOSPODARSTWACH ROLNYCH,
ANYCH I OGRODNICZYCH I LUB BUDOWY USŁUGOWEJ

BIELNI URZĄDZONEJ

BIELNI I BIELNI URZĄDZONEJ

BIELNI LEŚNEJ

BIELNIARZA

BIELNI POWIERZCHNIOWYCH

BIELNICZE

OZNACZENIA INFORMACYJNE



ISTNIEJĄCE GRANICE DZIAŁEK

ISTNIEJĄCA ZABUDOWA MIESZKALNA

ZABUDOWA MIESZKANIOWA W TRAKCIE REALIZACJI

ISTNIEJĄCA ZABUDOWA USŁUGOWA

ISTNIEJĄCA ZABUDOWA PRODUKCYJNA, HURTOWNIE, LOKALNE KOTŁOWNIE

ISTNIEJĄCA ZABUDOWA GOSPODARCZA

ISTNIEJĄCE ZABUDOWA GARAŻOWA

ISTNIEJĄCY ZBIORNIK P.POŻAROWY

ISTNIEJĄCE SZKLARNIE

ISTNIEJĄCY KANAŁ ODKRYTY

STACJA NADAWCZA SIECI GSM - WYS. 64m

ISTNIEJĄCE LINIE NAPOMIETRZNE 15 kV ZE STREFĄ

ISTNIEJĄCY GAZOCIĄG PRZESYŁOWY WYSOKIEGO CIŚNIENIA ZE STREFAMI

ISTNIEJĄCY PRZESYŁOWY KOLEKTOR SANITARNY ZE STREFĄ

PRZEBIEG RUROCIĄGU PALIWOWEGO (RELACJI PŁOCK-OSTRÓW) ZE STREFĄ

ISTNIEJĄCY ŚWIATŁOWÓD

PROJEKTOWANE GRANICE PODZIAŁÓW NA DZIAŁKI BUDOWLANE

ORIENTACYJNE GRANICE TERENÓW ZMELIOROWANYCH

SYMBOL OKREŚLAJĄCY SPOSÓB LOKALIZACJI
BUDYNKU NA DZIAŁCE

STACJE TRANSFORMATOROWE

WICEPRZEWODNICZĄCY
Rady Gminy
Kataryna
Jarosław Katuży

6R WICEPRZEWODNICZĄCY
Rady Gminy
Kainy
Jarosław Kukuźny

6R

GO

1US

19R


19R

15RM/MN

44RM/MN

1-1 : 2000

SKALA LINIOWA

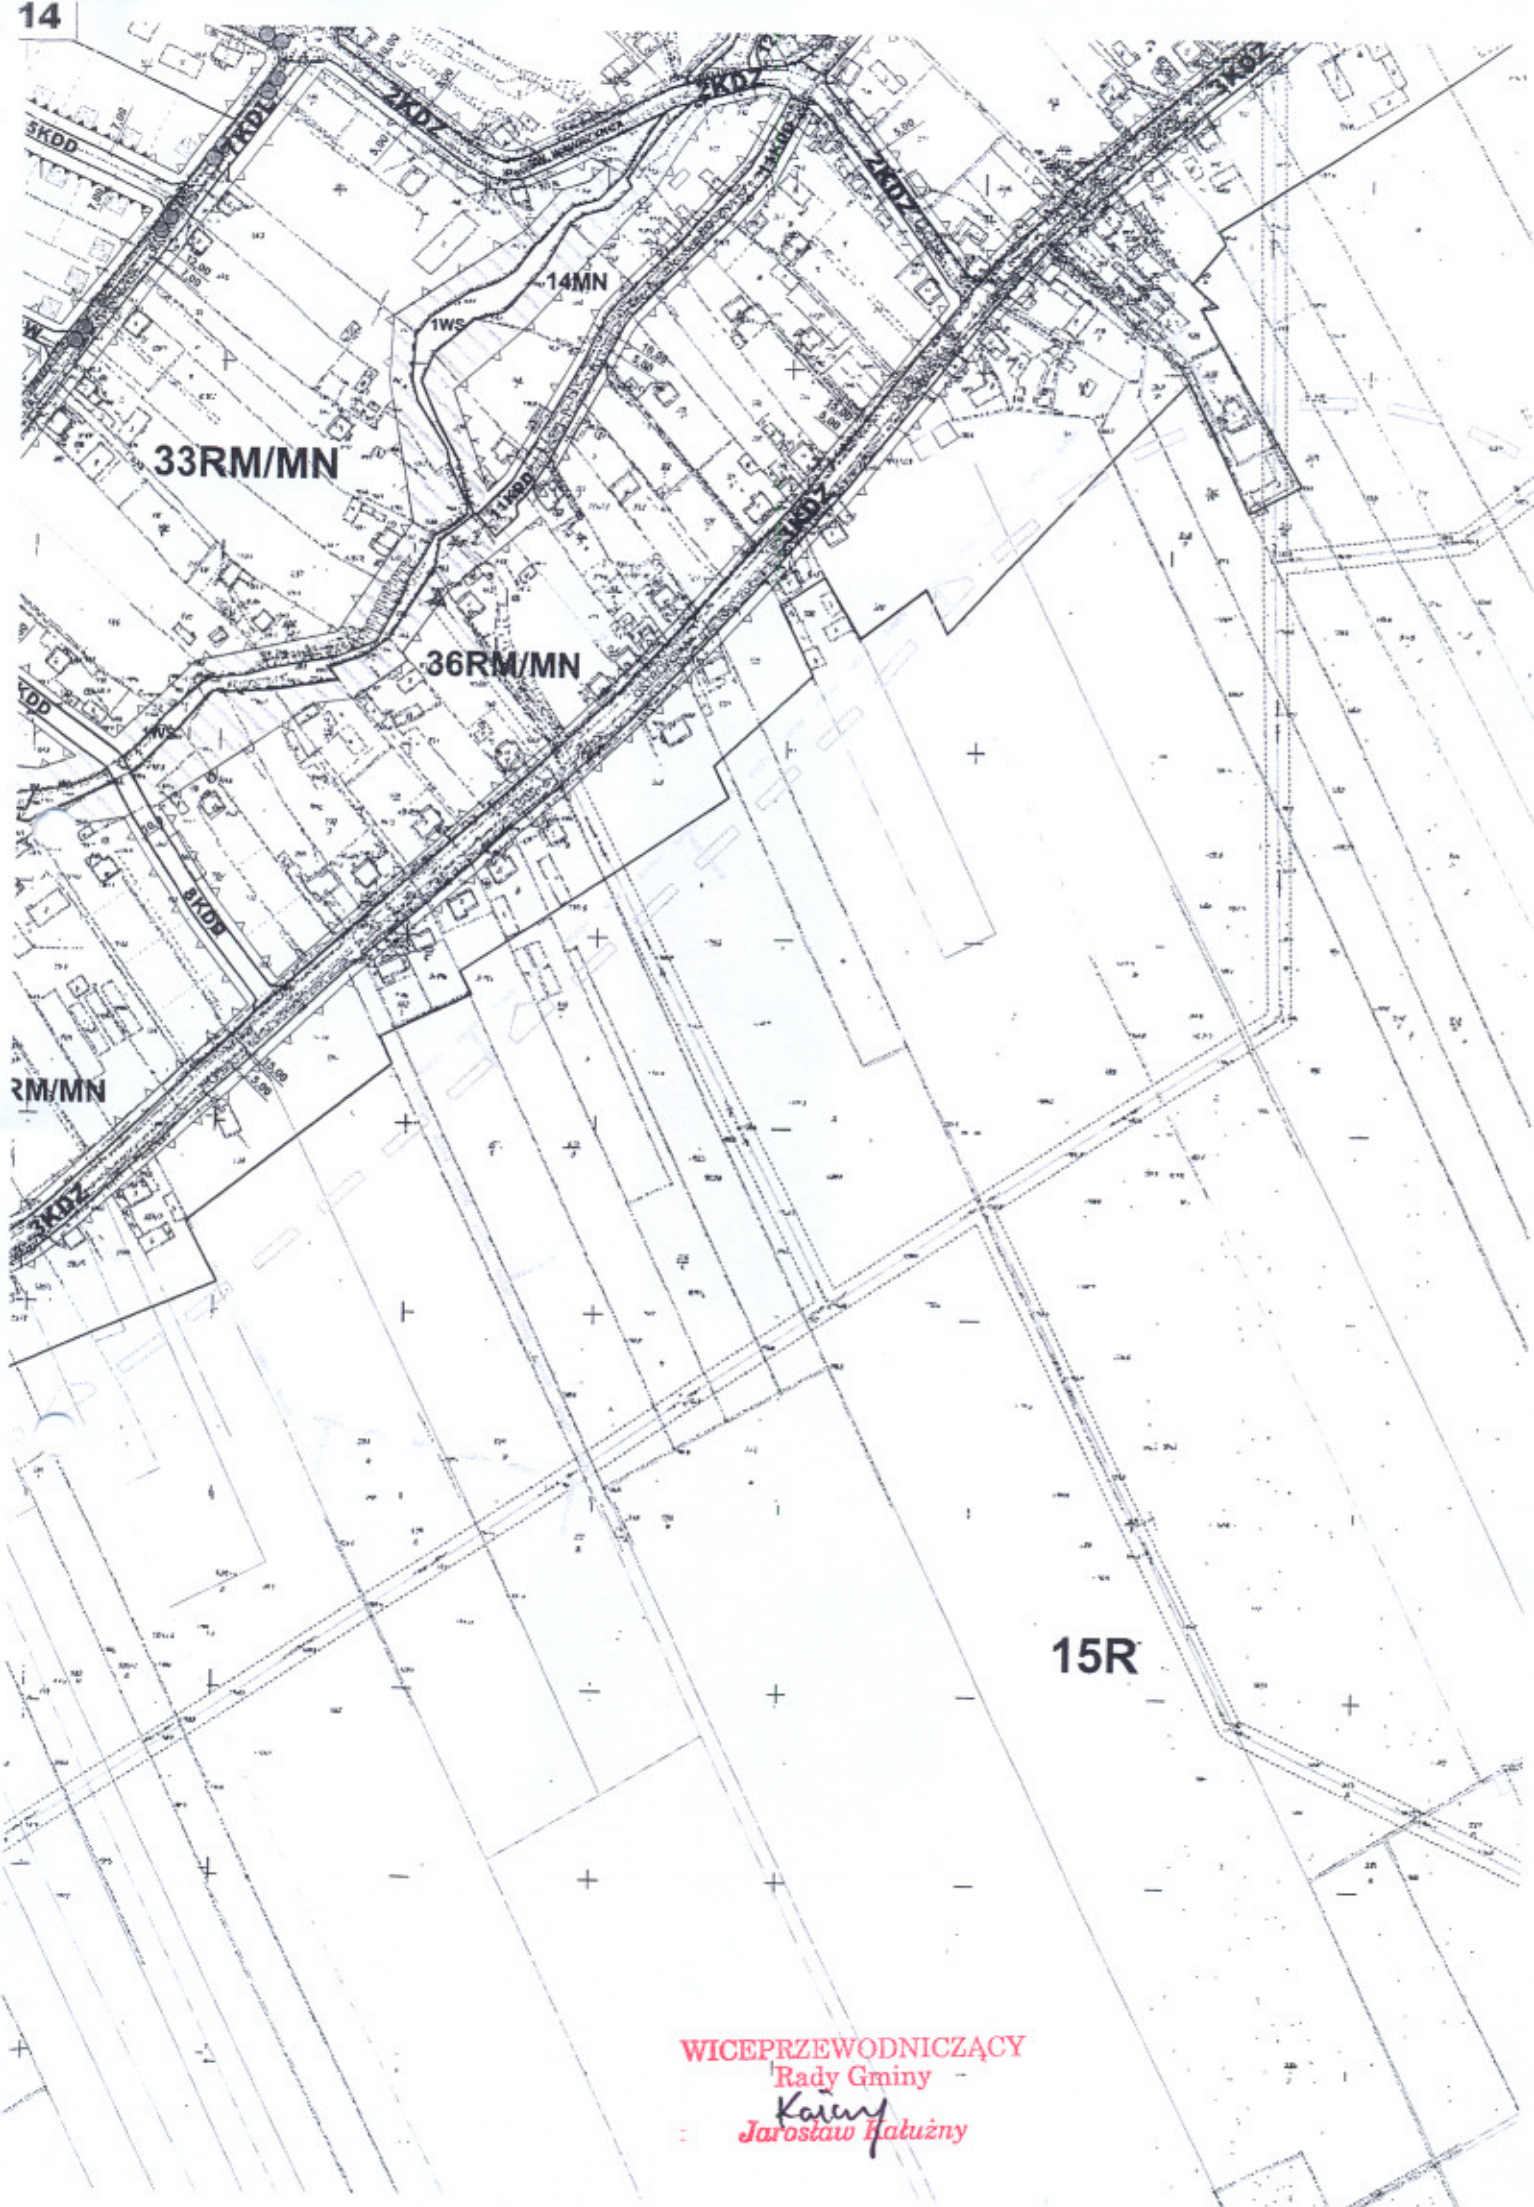

WICEPRZEWODNICZĄCY
Rady Gminy
Karim
Jarosław Kałużny

WICEPRZEWODNICZĄCY

Rady Gminy

Karol
Jarosław Kukuźny

18R

6MN/U

1K0GP

3U


46RM/MN

47RM/MN

46RM/MN



WICEPRZEWODNICZĄCY
Rady Gminy
Kępczyński
Jarosław Kępczyński

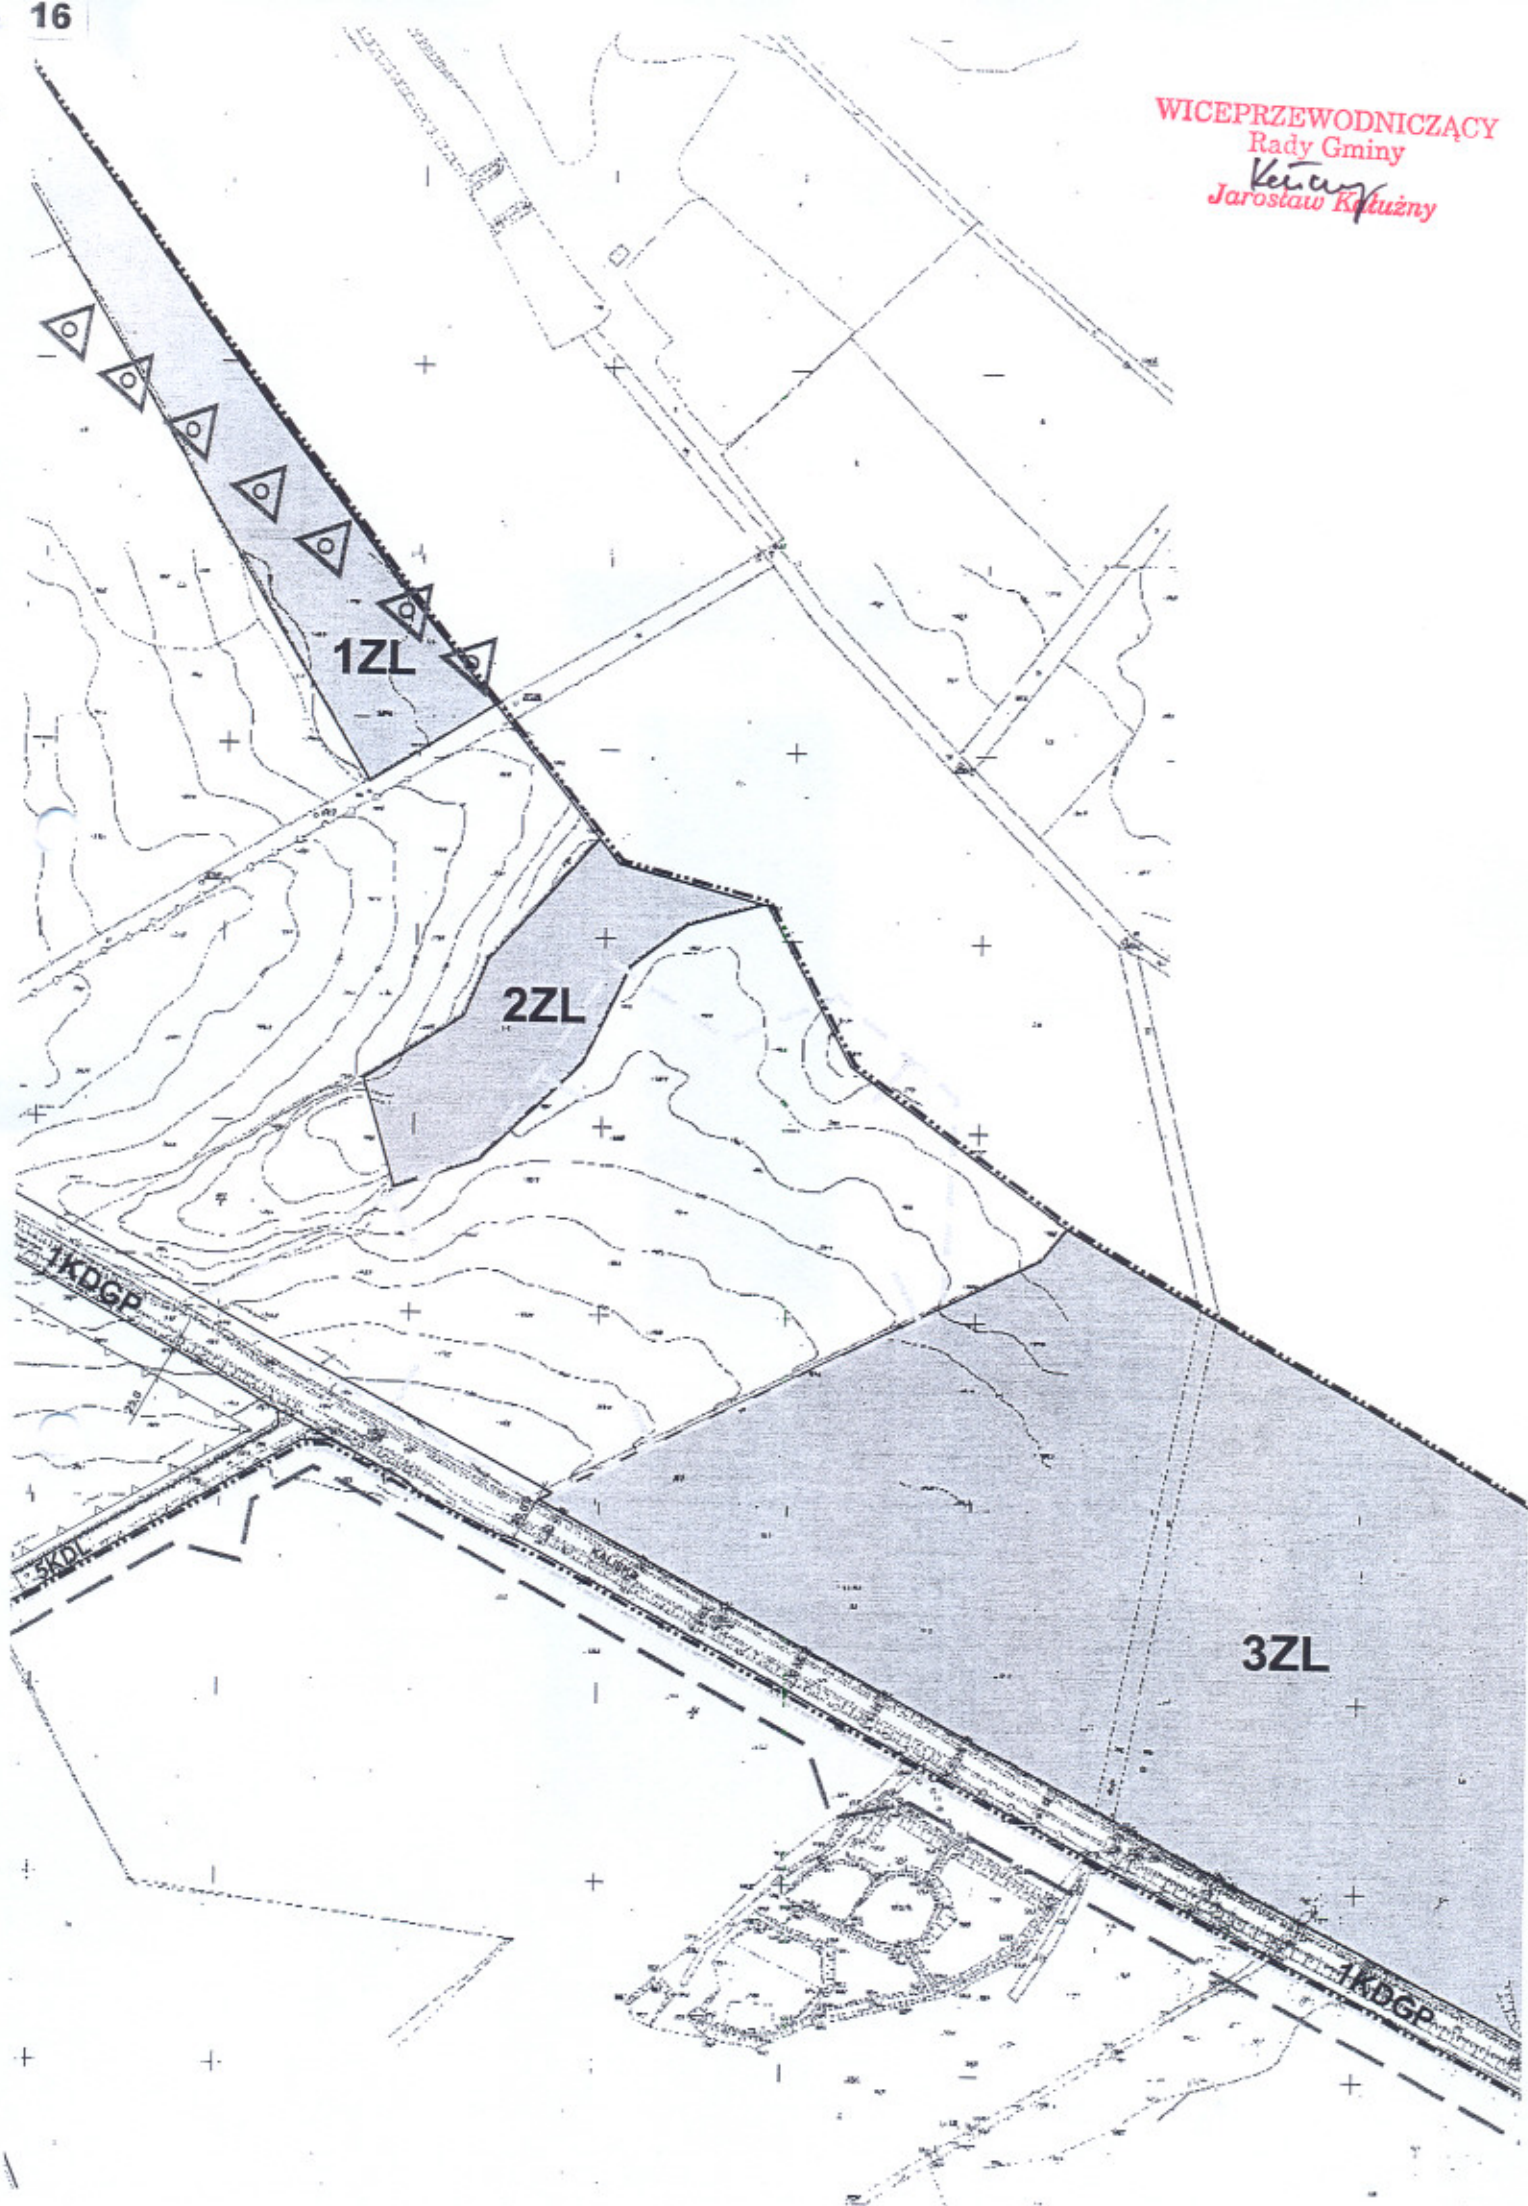



WICEPRZEWODNICZĄCY
Rady Gminy
Karol
Jarosław Kalużny

GM. GOŁUCHÓW
STUDIUM UNIAWUNDOWAN I KIERUNKÓW
ZAGOSPODAROWANIA PRZESTRZENNEGO
POLITYKA PRZESTRZYNNA GMINY



Skala opracowania studium 1:10000
Zmniejszenie 1:20000

----- GRANICE TERENU OBJĘTEGO MIEJSCOWYM PLANEM ZAGOSPODAROWANIA PRZESTRZENNEGO
DLA SOŁECTWA KOŚCIELNA WIEŚ

WICEPRZEWODNICZĄCY
Rady Gminy
Karłow
Jarosław Kałużny

RODZAJ PUBLICZNEJ GŁÓWNEJ O RUCHU PRZYSPIESZONYM

RODZAJ PUBLICZNYCH ZBIORCZYCH

RODZAJ PUBLICZNYCH LOKALNYCH


RODZAJ PUBLICZNYCH DOJAZDOWYCH

RODZAJ PUBLICZNYCH PIESZO-JEZDNYCH

RODZAJ WEWNĘTRZNYCH

ŚCIEŻEK ROWEROWYCH - REKREACYJNYCH

WICEPRZEWODNICZĄCY
Rady Gminy
Kateryna
Jarosław Kukuźny

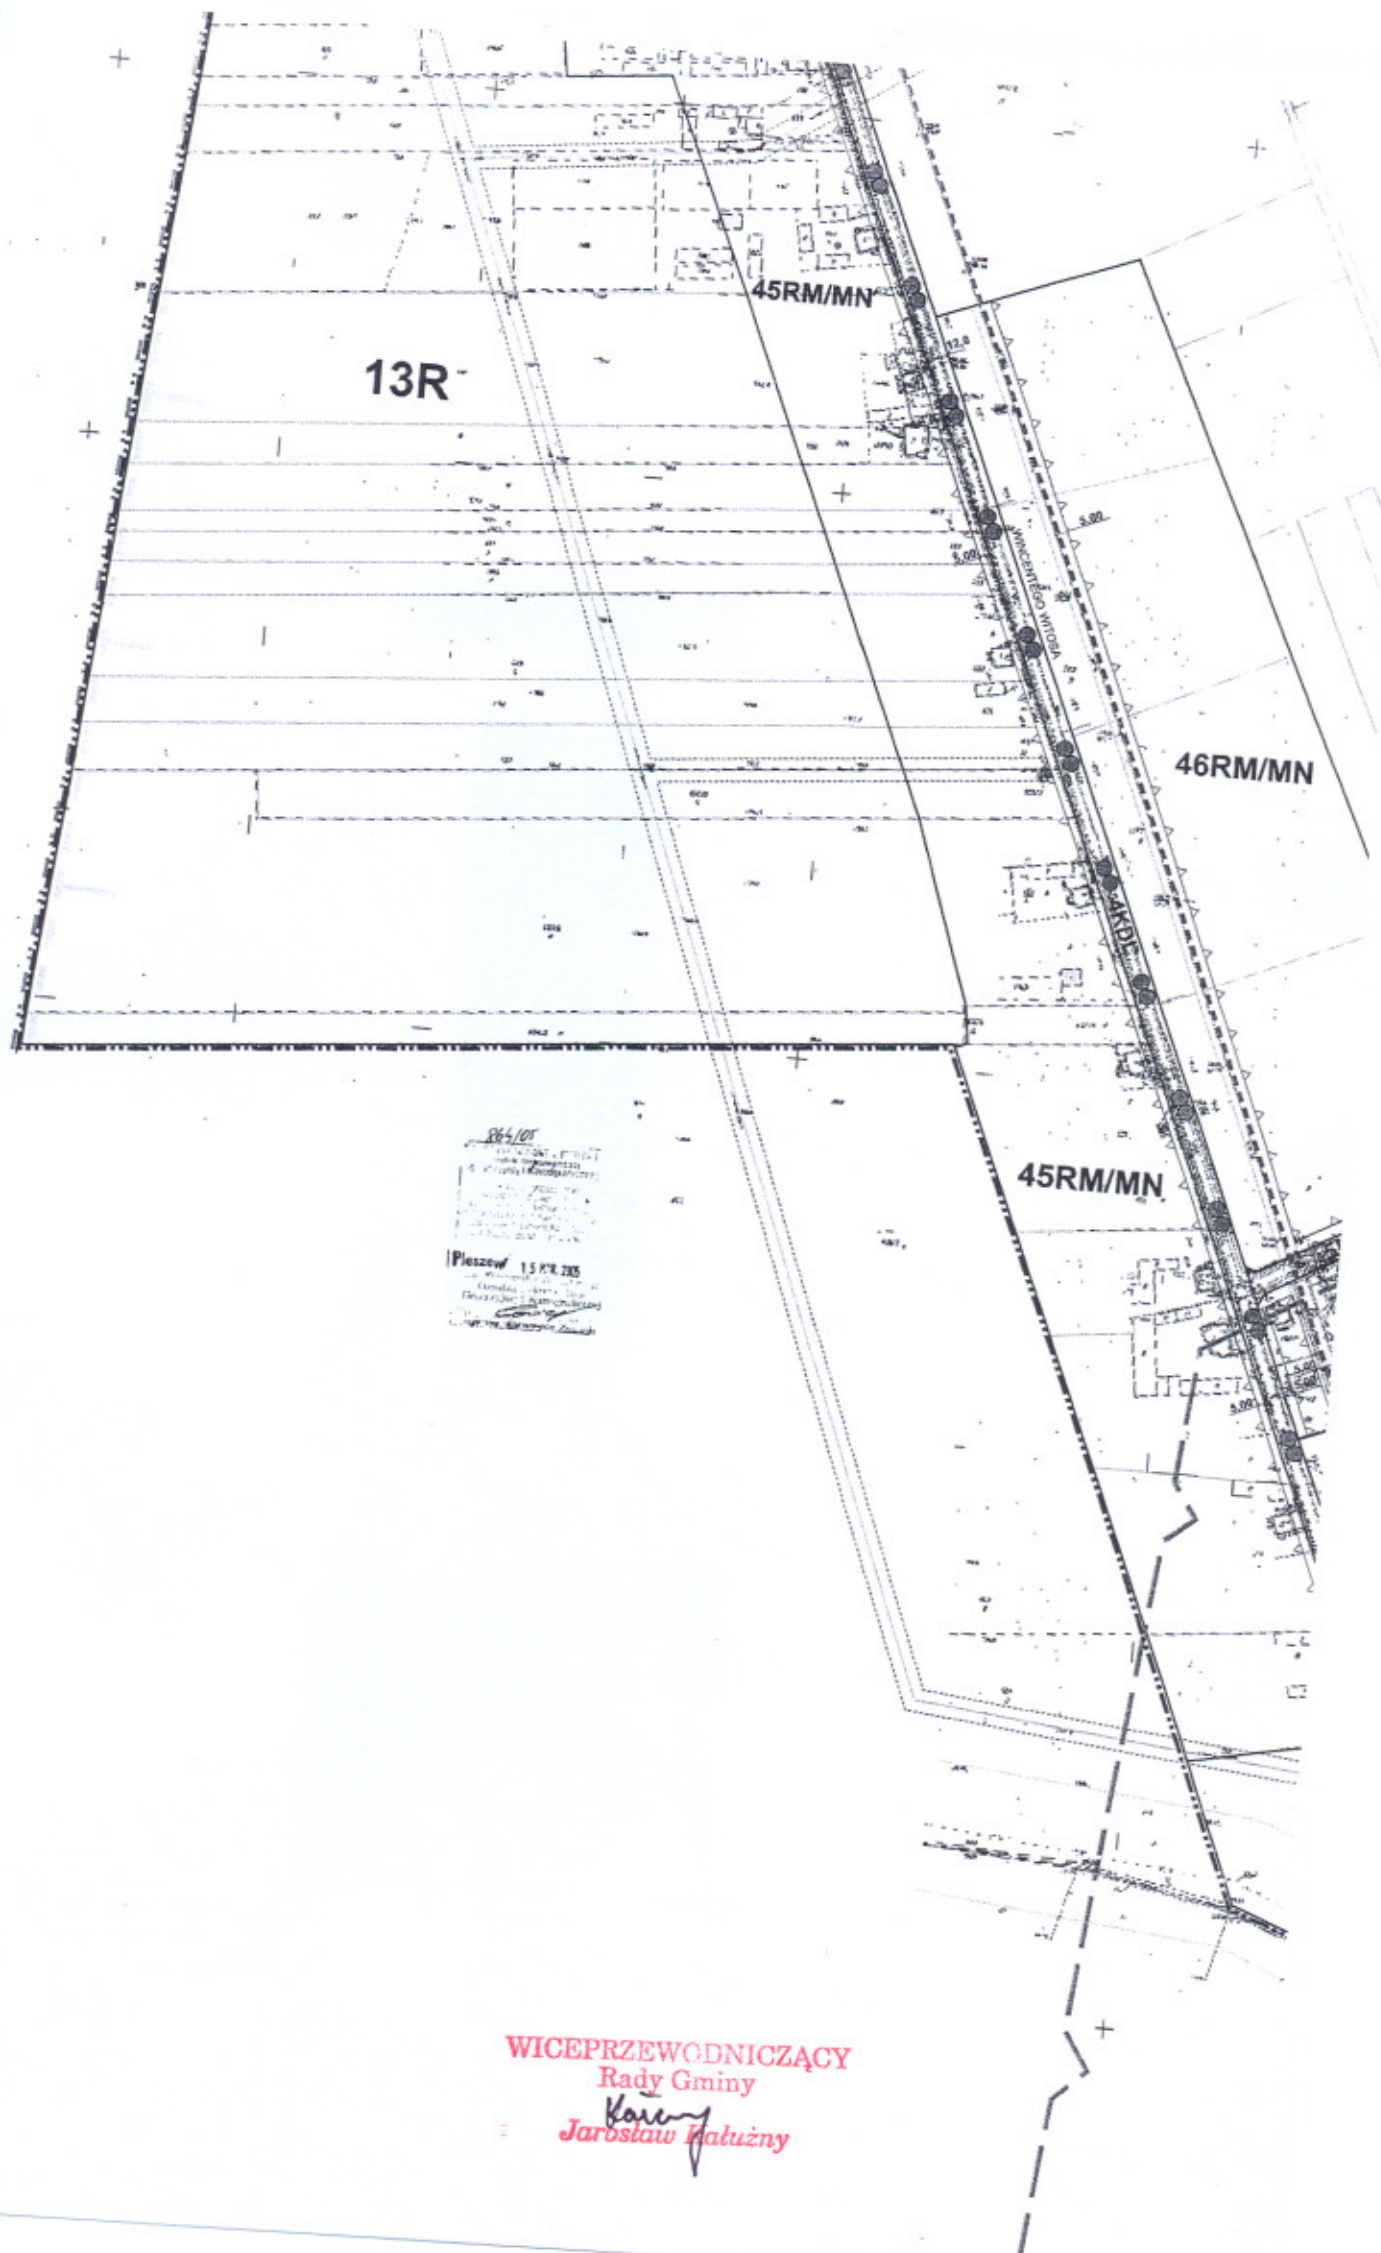


065/05
 Piszczew 1.5 KM 205
 (Signature)
 (Signature)

WICEPRZEWODNICZĄCY
 Rady Gminy
 Jarosław Kątużny




WICEPRZEWODNICZĄCY
Rady Gminy
Karol
Jarosław Kukuźny

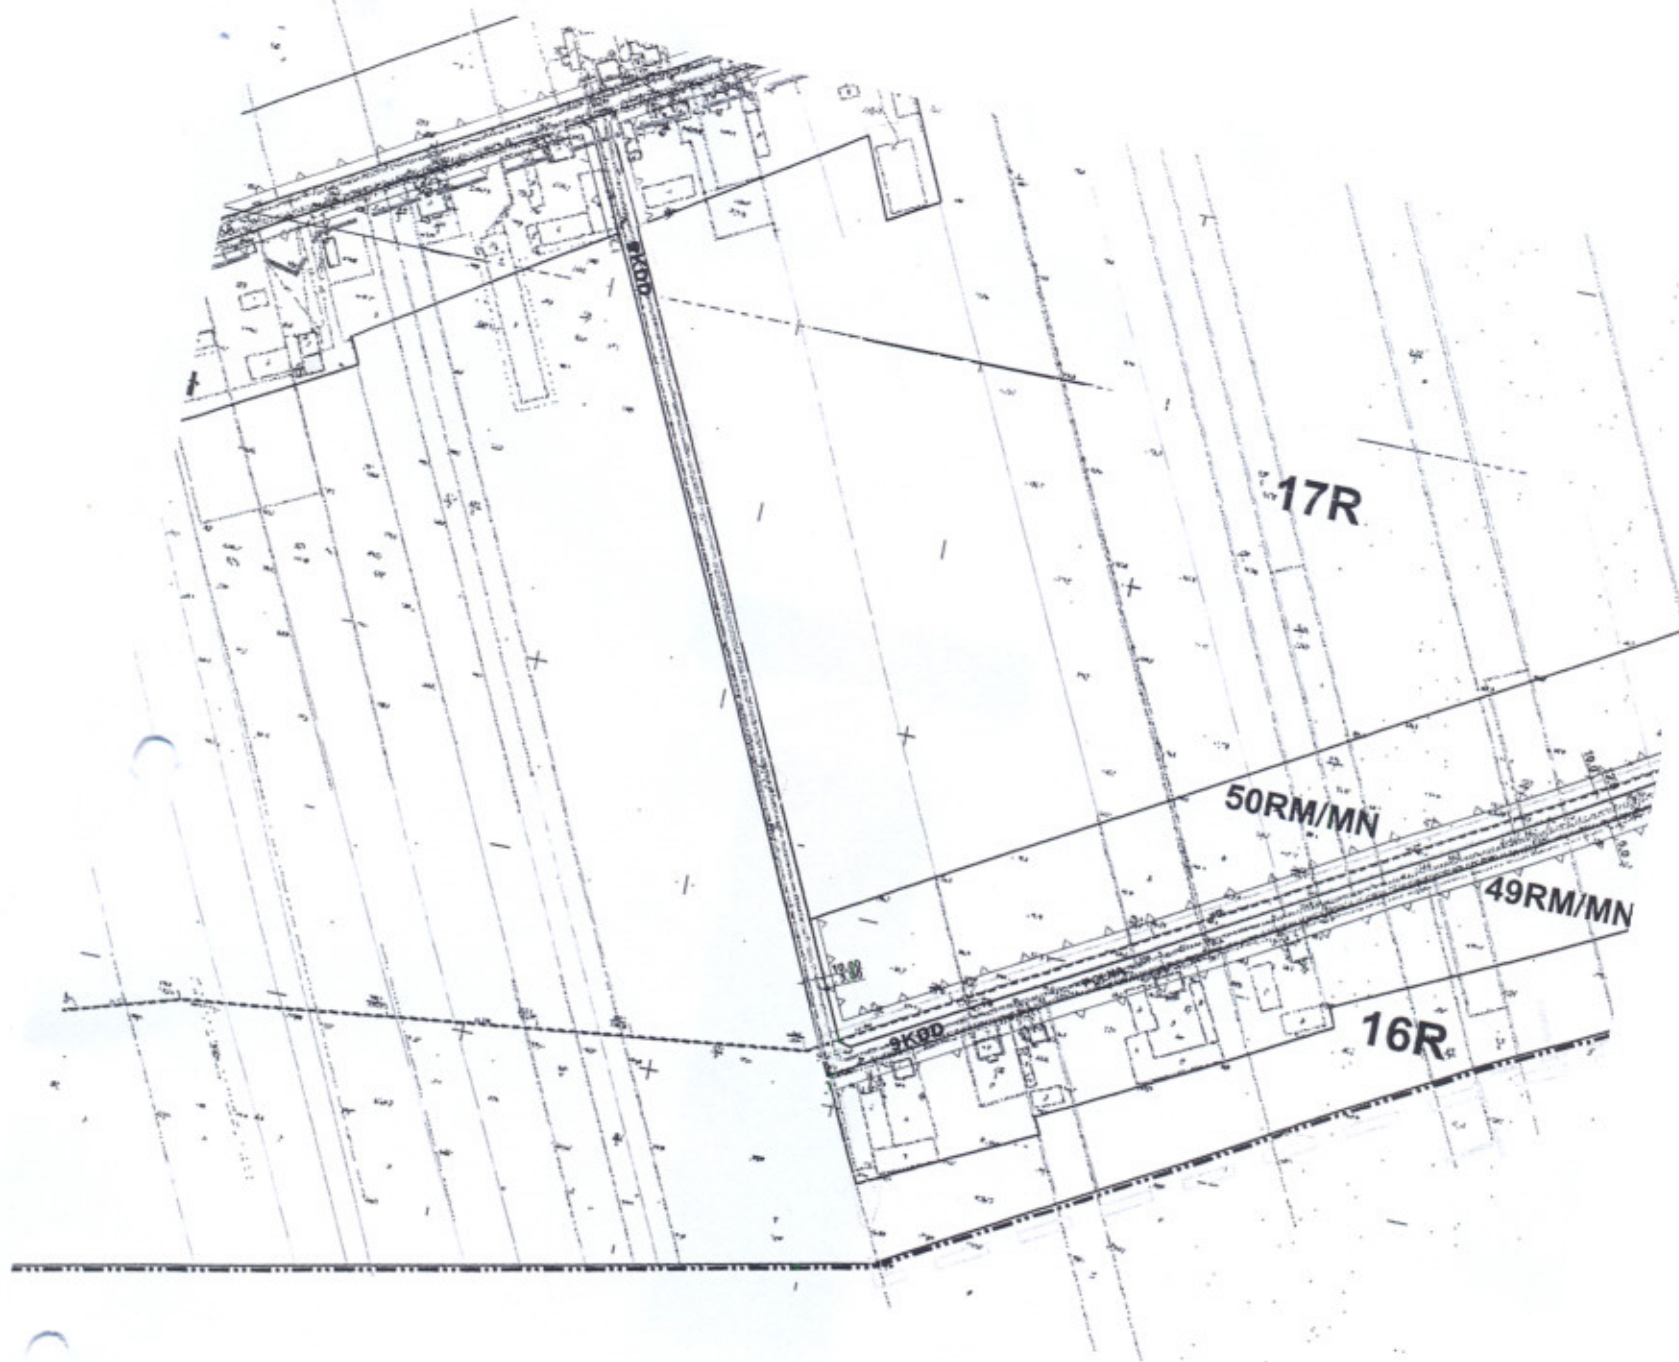

WICEPRZEWODNICZĄCY
Rady Gminy
Karol
Jarosław Karużny

TEREN OBJĘTY OBOWIAZUJĄCYM
MIEJSCOWYM PLANEM
ZAGOSPODAROWANIA PRZESTRZENNEGO
UCHWAŁA RADY GMINY
W GOŁUCHOWIE NRXXIX/192/2005
Z DNIA 8 MARCA 2005 ROKU

WICEPRZEWODNICZĄCY
Rady Gminy
Karol
Jarosław Karużny

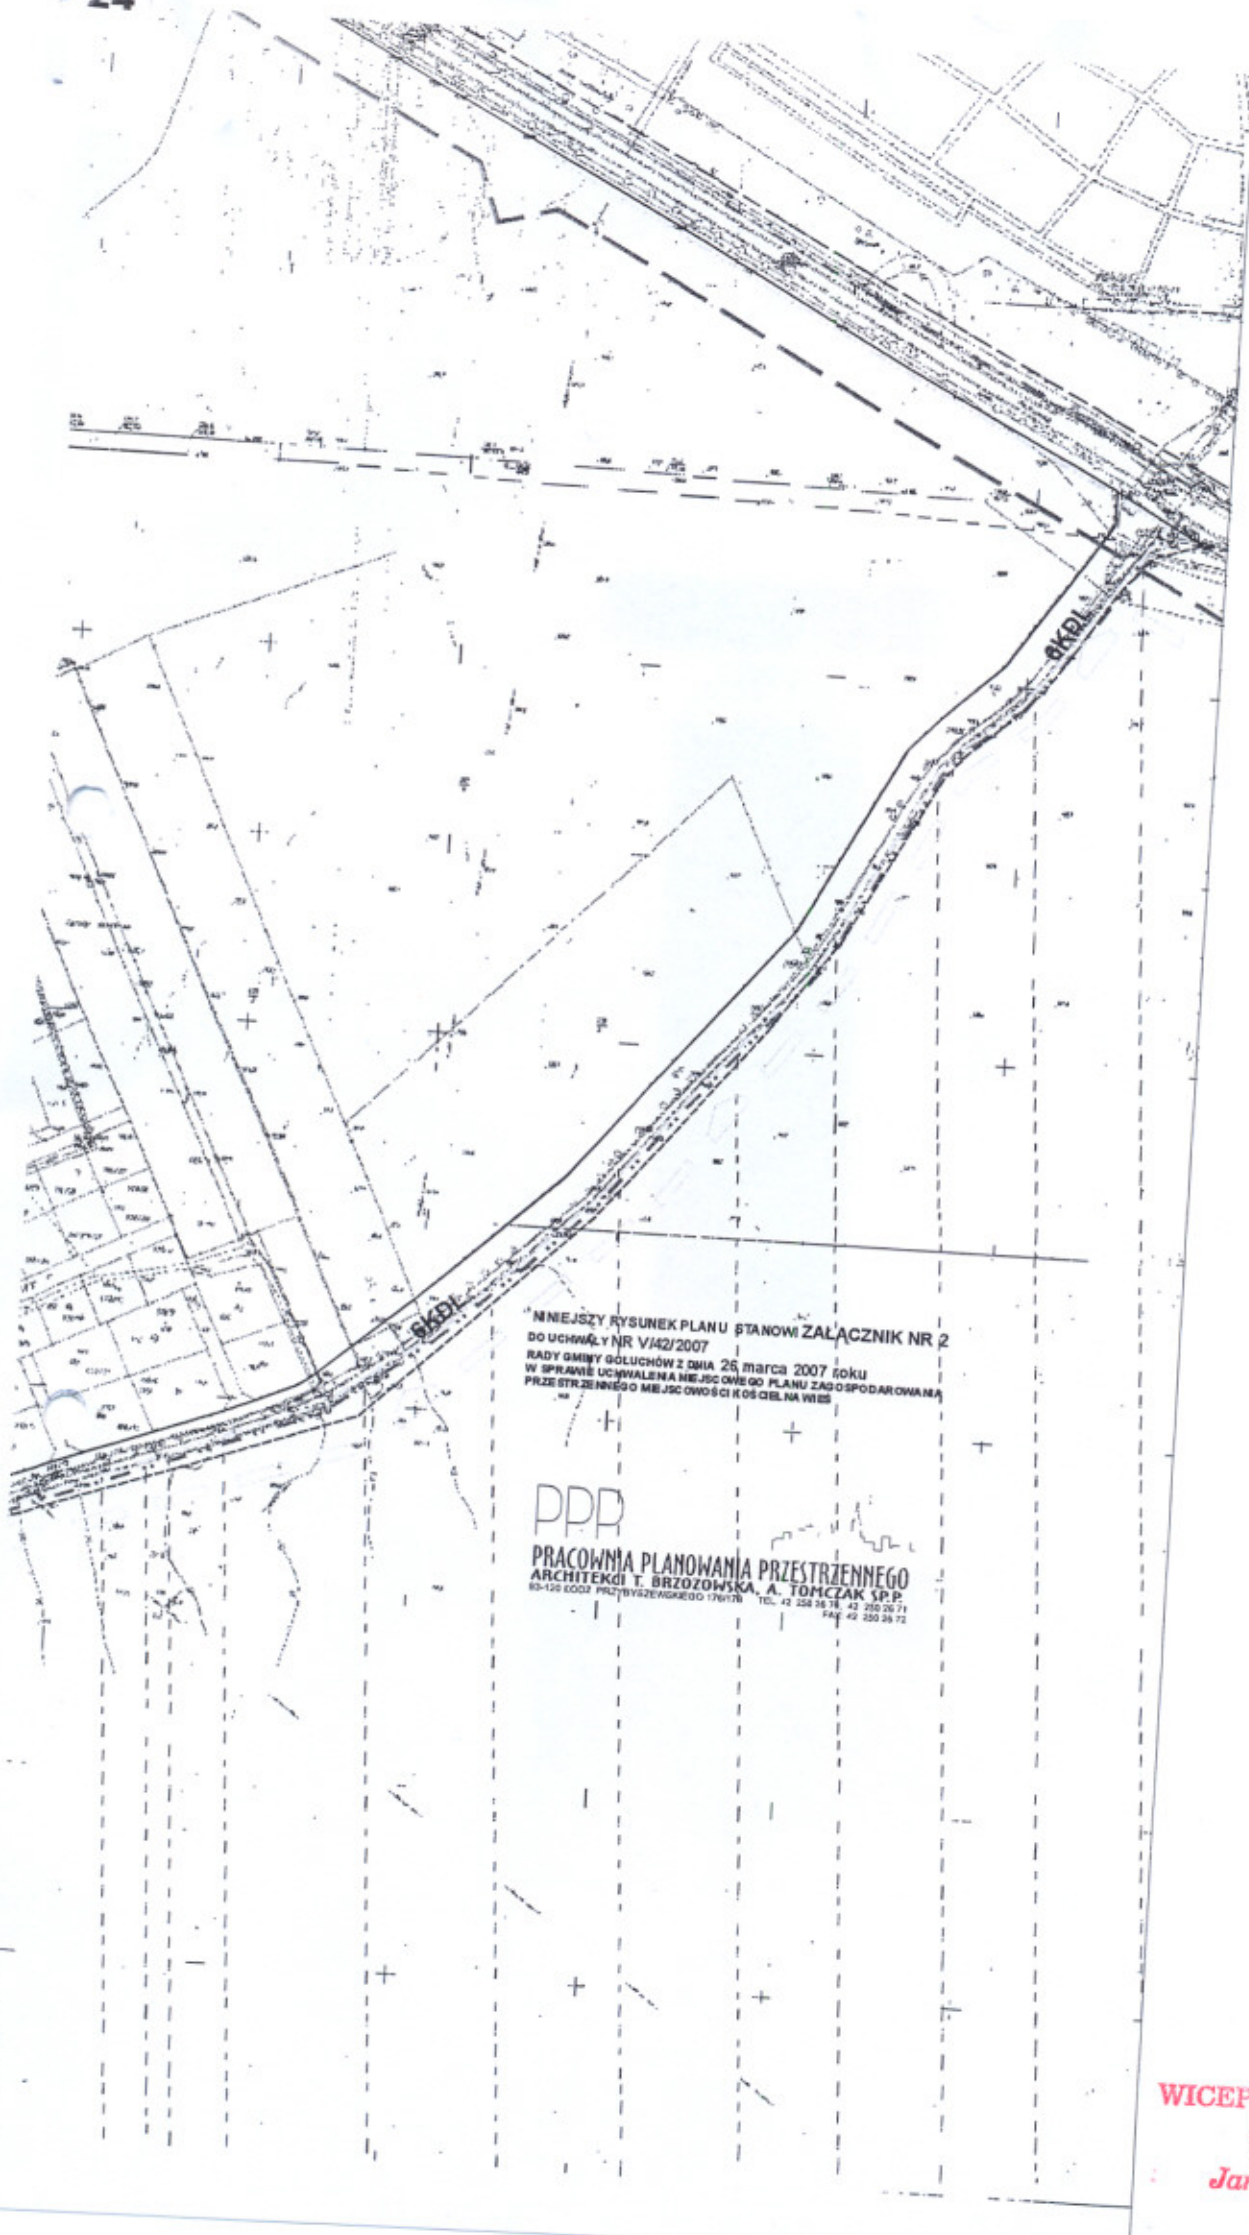

Niniejszy rysunek planu stanowi załącznik nr 2
do uchwały nr V/42/2007
Rady Gminy Gołuchów z dnia 26 marca 2007 roku
w sprawie uchwalenia miejscowego planu zagospodarowania
przestrzennego miejscowości Kościelna Wola

PPP

PRACOWNIA PLANOWANIA PRZESTRZENNEGO
ARCHITEKCI T. BRZOZOWSKA, A. TOMCZAK SP. z o.o.
63-400 GOŁUCHÓW, PRZYSZYNIEGO 17B/17C TEL. 42 258 26 71, 42 258 26 71
FAX 42 258 26 72

WICEPRZEWODNICZĄCY
Rady Gminy
Karol
Jarostaw Kałużny