



Schemat podziału

załącznika graficznego Nr 2 do uchwały - rysunek planu

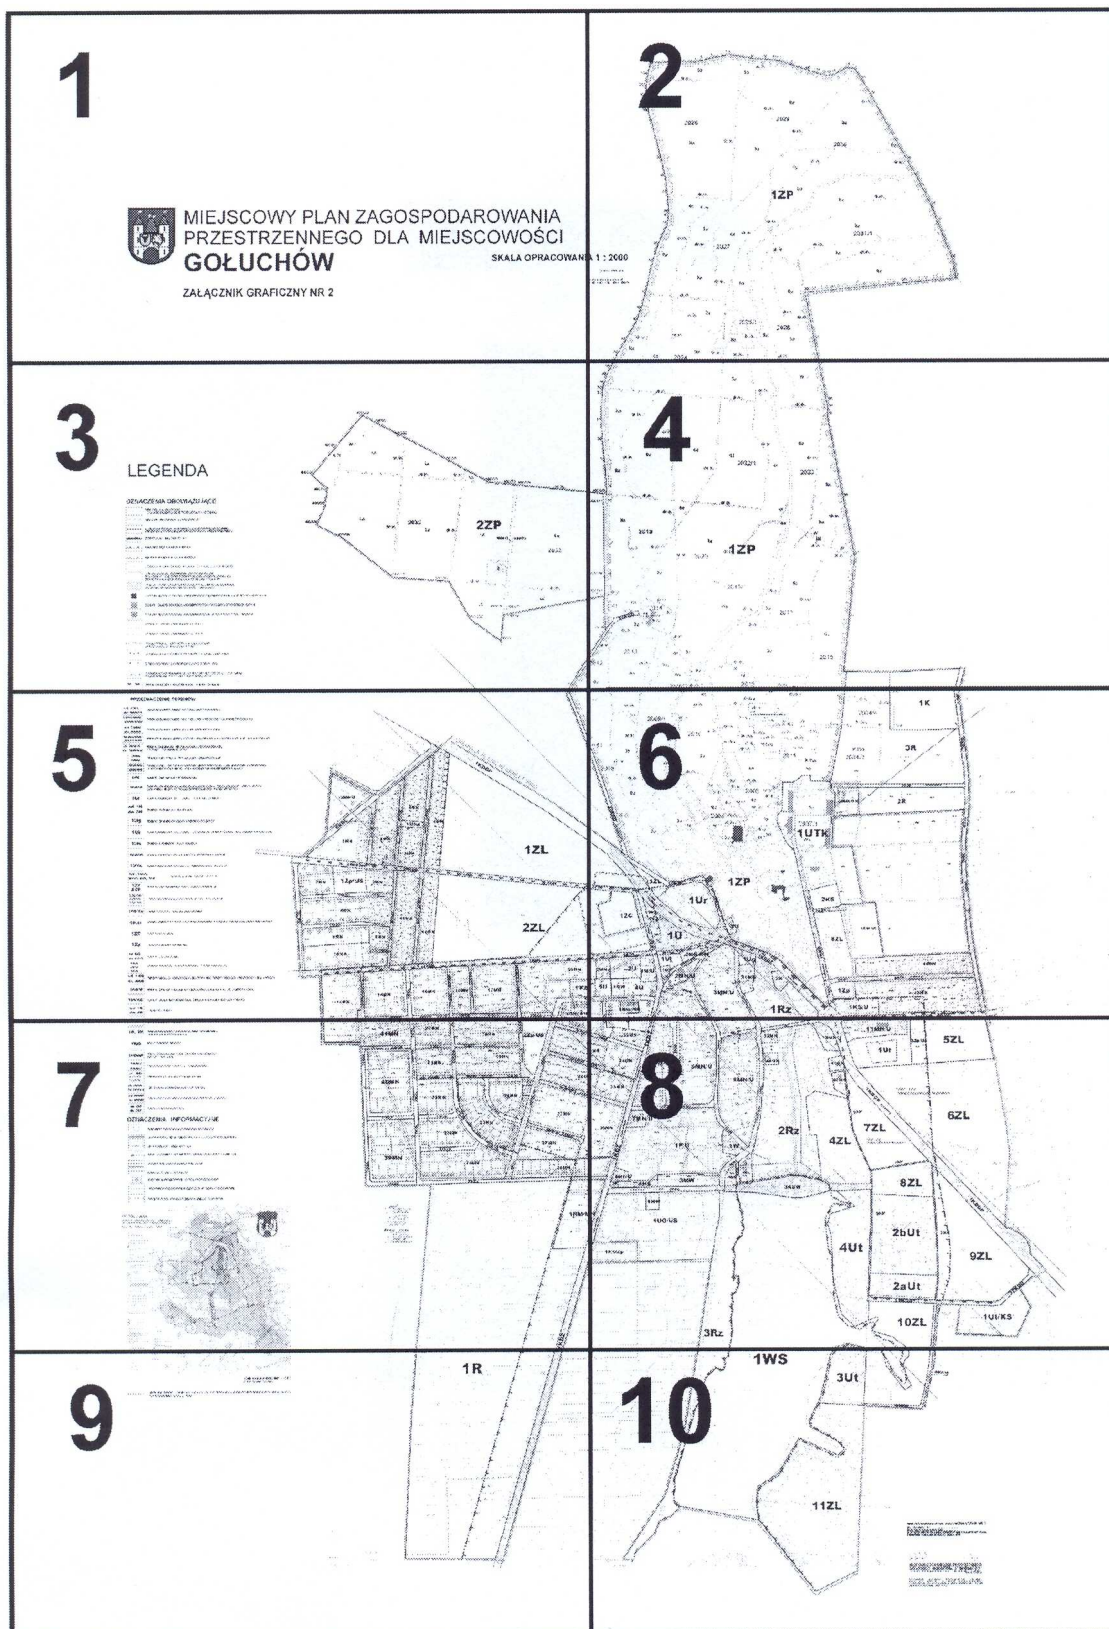

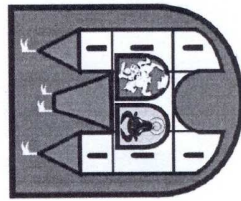


MIEJSCOWY PLAN ZAGOSPODAROWANIA PRZESTRZENNEGO DLA MIEJSCOWOŚCI **GOŁUCHÓW**

SKALA OPRACOWANI

ZAŁĄCZNIK GRAFICZNY NR 2



PRZEWODNICZĄCY
Rady Gminy
Jan Sobczak

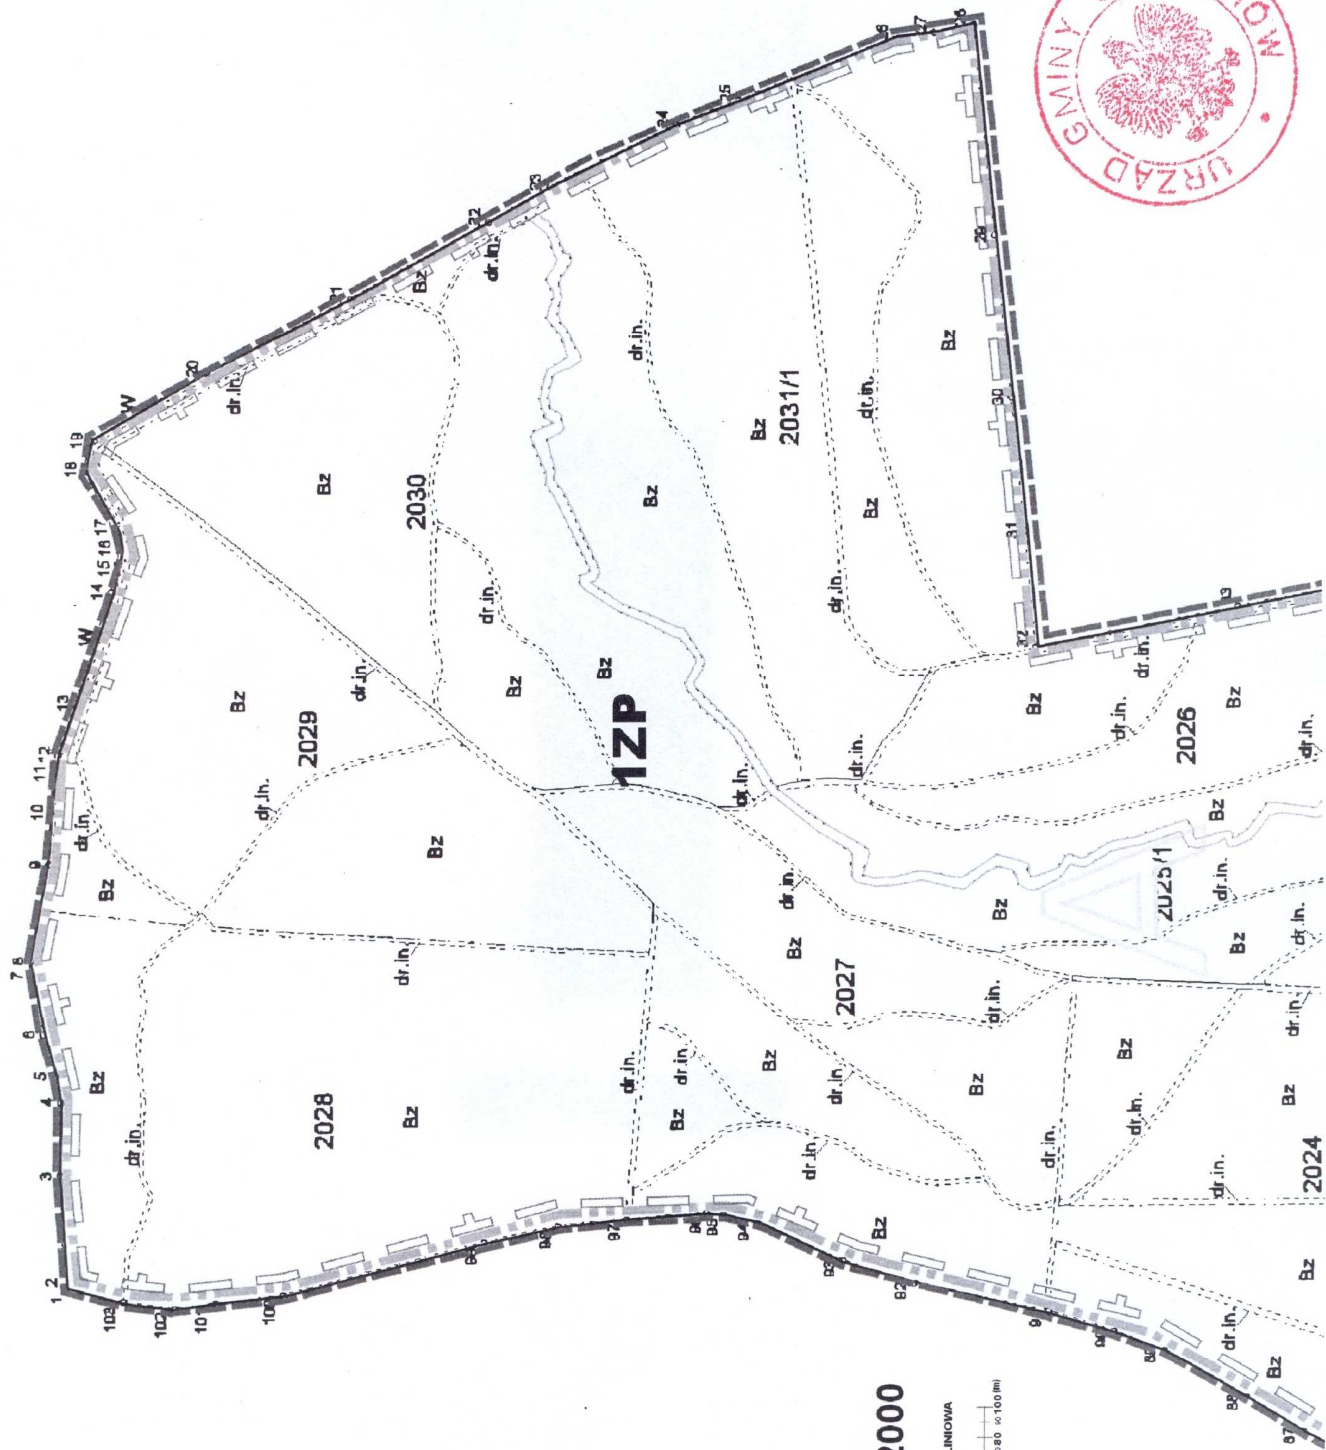

WANIA 1 : 2000

SKALA LINIOWA
0 10 20 30 40 50 60 70 80 90 100 (m)




PRZEWODNICZĄCY
Radny Gminy
[Signature]
Jan Sobczak


LEGENDA

OZNACZENIA OBOWIAZUJĄCE


	GRANICA MIEJSCOWOŚCI
	GRANICE OBSZARU OBLĘTEGO USTALENIAMI PLANU
	GRANICE JEDNOSTKI PLANISTYCZNEJ G1
	LINIE ROZGRANICZAJĄCE TERENY O RÓŻNYM PRZEZNACZENIU I RÓŻNYCH ZASADACH ZAGOSPODAROWANIA PRZESTRZENNEGO
	PIERZEWIOWA LINIA ZABUDOWY
	OBOWIAZUJĄCE LINIE ZABUDOWY
	NIETRZĘKACZALNE LINIE ZABUDOWY
	PIERZEWIOWA LINIA ZABUDOWY DLA BUDYNKÓW GOSPODARCZYCH
	TERENY DZIAŁEK PRZEWIDZIANE DO SCALENIA LUB POŁĄCZENIA NA ZASADZIE DOBROWOLNEJ ZGODY WŁAŚCICIELI PRZED DOKONANIEM PODZIAŁU NA DZIAŁKI BUDOWLANE
	DZIAŁKI, KTÓRE NIE MOGĄ BEZ POŁĄCZENIA Z DZIAŁKĄ SĄSIEDNIA STANOWIĆ NIEZALEŻNYCH DZIAŁEK BUDOWLANYCH
	OBIEKTY OBLĘTE OCHRONĄ KONSERWATORSKĄ, POPRZECZ WPIS DO REJESTRU ZABYTKÓW
	OBIEKTY OBLĘTE OCHRONĄ KONSERWATORSKĄ W DOBRYM STANIE TECHNICZNYM
	OBIEKTY OBLĘTE OCHRONĄ KONSERWATORSKĄ - W ZŁYM STANIE TECHNICZNYM
	STREFA OCHRONY KONSERWATORSKIEJ "A"
	STREFA OCHRONY KONSERWATORSKIEJ "B"
	GRANICE PARKU - ARBORETMU W GOŁUCHOWIE, WPISANEGO W REJESTR ZABYTKÓW
	GRANICE STREFY OCHRONY KONSERWATORSKIEJ CMENTARZA
	STREFA OCHRONY SANITARNEJ OD CMENTARZA - 50M
	GRANICE KONSERWATORSKIEJ STREFY ARCHEOLOGICZNEJ "OW" WRAZ Z PODSTĘPAMI "OW" - LASY NIEOSPŁETOWANE
	PRZEBIEG ŚCIEŻEK ROWEROWYCH - REKREACYJNYCH

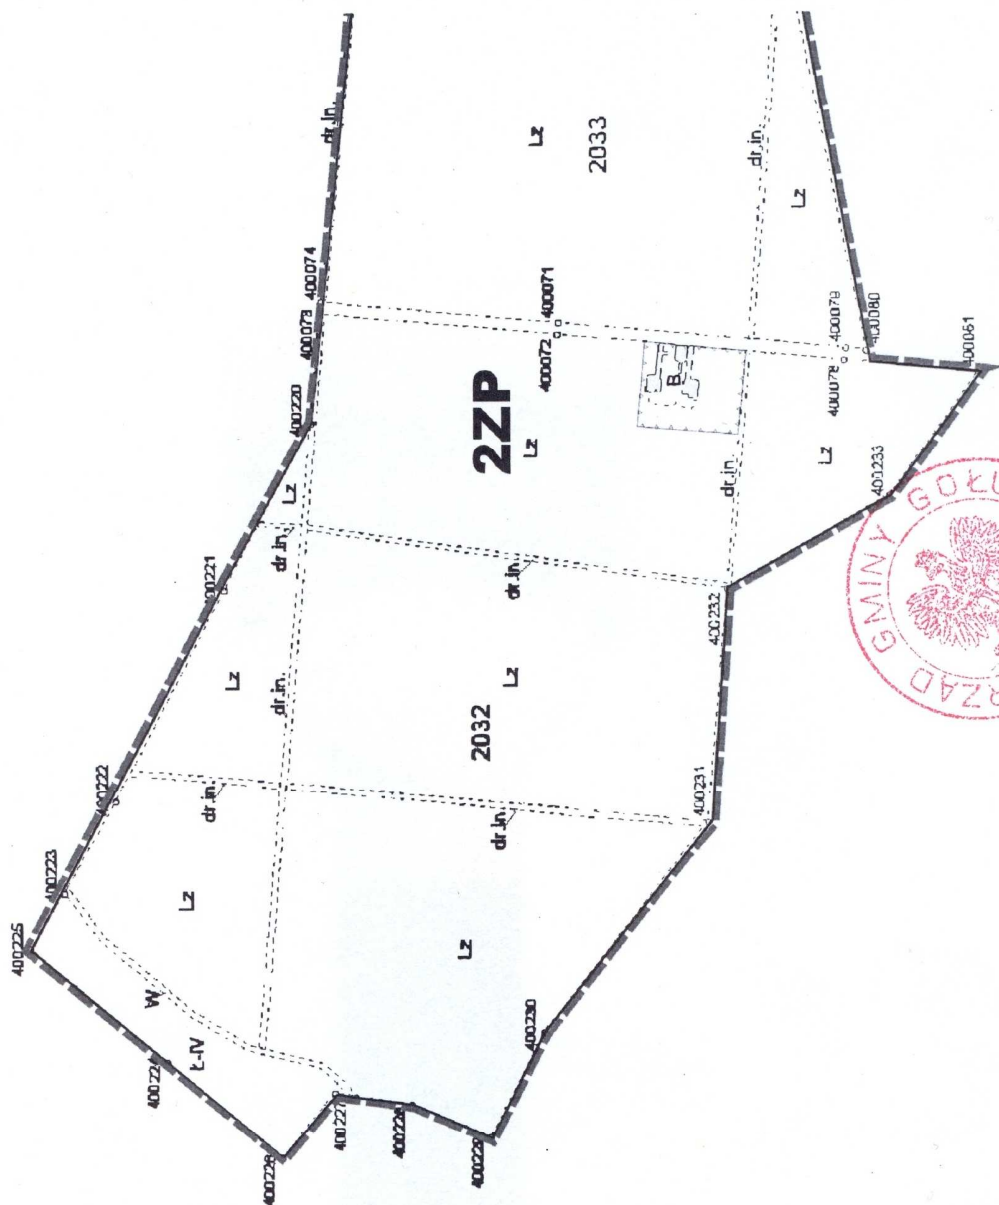

PRZEWODNICZĄCY
Rady Gminy
Jan Sobczak

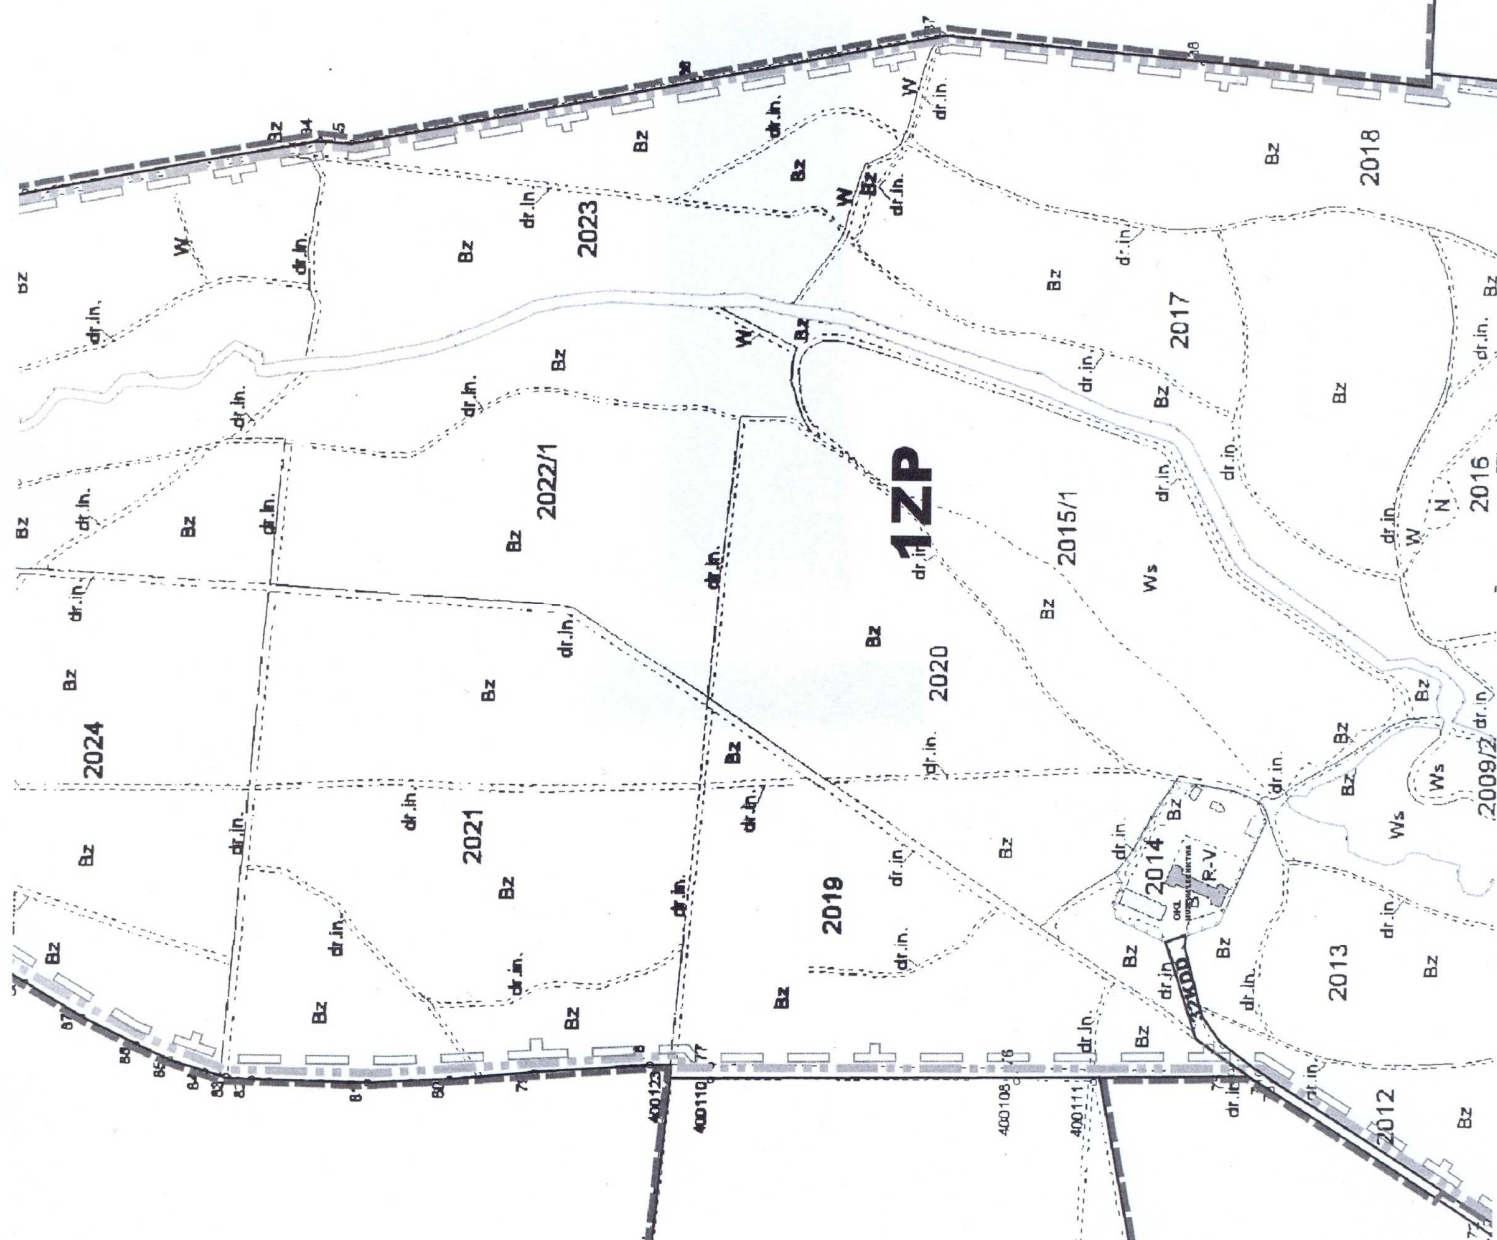


od 1MN do 46MN	TEREN ZABUDOWY MIESZKANOWEJ JEDNORODZINNEJ
1MN/MW, 2MN/MW	TEREN ZABUDOWY MIESZKANOWEJ JEDNORODZINNEJ I LUB WIELORODZINNEJ
od 1MW do 5MW	TEREN ZABUDOWY MIESZKANOWEJ WIELORODZINNEJ
1MNs/MW 2MNs/MW	TEREN ZABUDOWY MIESZKANOWEJ JEDNORODZINNEJ, SZEREGOWEJ LUB WIELORODZINNEJ
od 1MN/U do 12MN/U	TERENY ZABUDOWY MIESZKANOWEJ JEDNORODZINNEJ I LUB USŁUG KOMERCYJNYCH
1MNp, 2MNp	TERENY ZABUDOWY MIESZKANOWEJ JEDNORODZINNEJ
1RM/MN, 2RM/MN	TERENY ZABUDOWY MIESZKANOWEJ JEDNORODZINNEJ W GOSPODARSTWACH ROLNICZYCH LUB OGRÓDNICZYCH
1ML	TERENY REKREACJI INDYWIDUALNEJ
1RM/UR	TERENY ZABUDOWY ZAGRODOWEJ W GOSPODARSTWACH ROLNICZYCH, HODOWLANYCH LUB OGRÓDNICZYCH I USŁUG TURYSTYCZNYCH - AGROTURYSTYKA
1UR	TERENY ZABUDOWY USŁUGOWEJ - KULTURY RELIGIJNEGO
od 1U do 5U	TERENY ZABUDOWY USŁUGOWEJ
1UG	TERENY ZABUDOWY USŁUG GASTRONOMICZNYCH
1Ui	TERENY ZABUDOWY USŁUGOWEJ - OCHOTNICZA STRAŻ POŻARNA I LUB USŁUGI KOMERCYJNE
1Uh	TERENY ZABUDOWY USŁUG HANDLU
1UO/US	TERENY ZABUDOWY USŁUG OŚWIATY, SPORTU I REKREACJI
1UTK	TERENY USŁUG TURYSTYCZNYCH, ADMINISTRACJI I KULTURY
1Uz, 2Uz, 3Uz, 4Uz	TERENY USŁUG TURYSTYCZNYCH
1ZP 2ZP	TERENY ZIELENI URZĄDZONEJ - PARK ARBORETUM
1Zp/US 2Zp/US 3Zp/US	TERENY ZIELENI URZĄDZONEJ I LUB SPORTU I REKREACJI
1KS/Zp	TERENY PARKINGU I ZIELENI URZĄDZONEJ
1P/U	TERENY ZABUDOWY PRODUKCYJNEJ, SKŁADÓW MAGAZYNÓW I LUB ZABUDOWY USŁUGOWEJ
1ZC	TERENY CMENTARZA
1Zp	TERENY ZIELENI URZĄDZONEJ
od 1ZL do 11ZL	TERENY ZIELENI LESIŃEJ
1Rz 2Rz 3Rz	TERENY ROLNICZE - ŁĄKI I PASTWISKA, ZIELENI NATURALNA
od 1KS do 4KS	TERENY OBSŁUGI KOMUNIKACYJNEJ (PARKINGI, TERENY OBSŁUGI KOMUNIKACYJNEJ, GARAŻY)
1KS/U	TERENY OBSŁUGI KOMUNIKACYJNEJ (STACJA PALIW) I USŁUG KOMERCYJNYCH
1UR/KS	TERENY USŁUG TURYSTYKI I LUB OBSŁUGI KOMUNIKACYJNEJ (PARKING)
od 1R do 3R	TERENY ROLNICZE
	TERENY I PRZEDMIOTY NIEZASTRZEŻONE

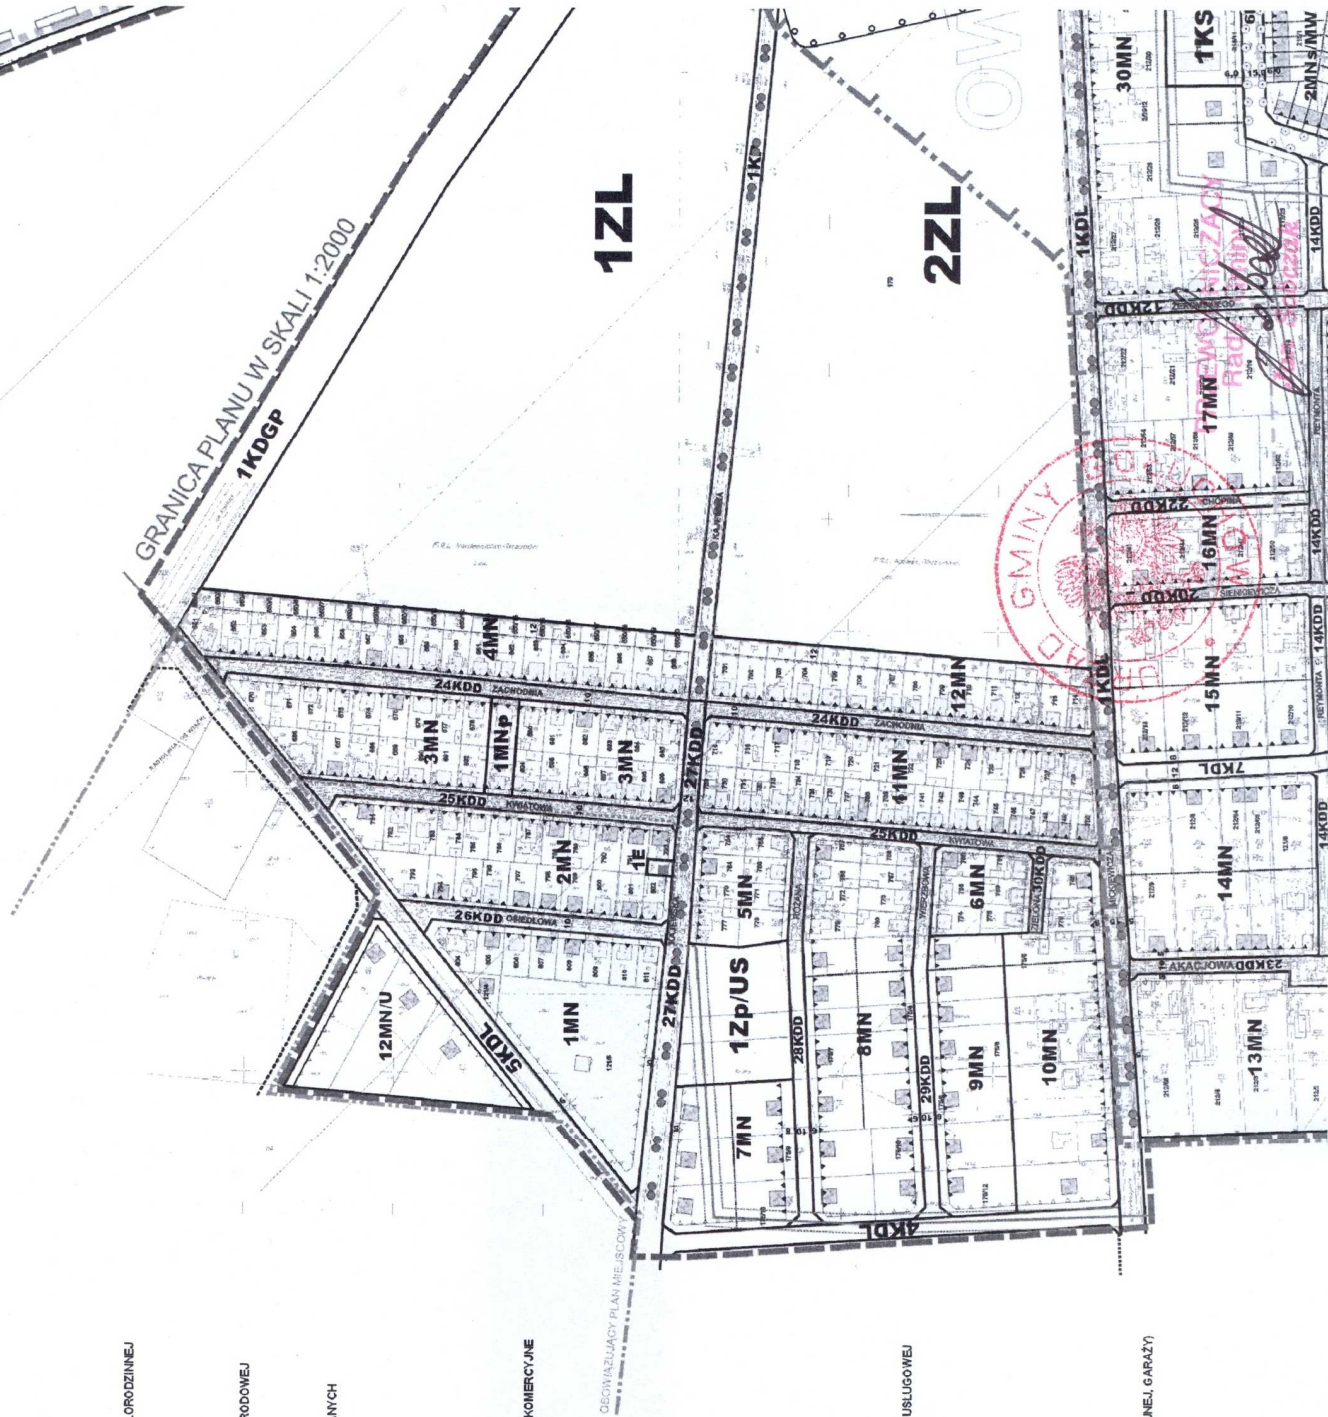


1UWS	TERENY USŁUG TURYSTYKI I/LUB OBSŁUGI KOMUNIKACYJNEJ (PARKING)
od 1K do 3R	
1W	TERENY ROLNICZE
	TERENY URZĄDZEN INFRASTRUKTURY TECHNICZNEJ - ZAPATRZENIA W WODĘ
1K, 2K	TERENY URZĄDZEN INFRASTRUKTURY TECHNICZNEJ - KANALIZACJI KOMUNALNEJ
1WS	WODY POWIERZCHNIOWE
1KDGP	TERENY DROGI GŁÓWNEJ RUCHU PRZYSPIESZONEGO (DROGI KRAJOWEJ)
1KDZ 2KDZ	TERENY DROG ZBIORCZYCH (POWIATOWYCH)
od 1KDL do 5KDL i 13KDL	TERENY DROG LOKALNYCH (GMINNYCH)
od 1KDD do 32KDD	TERENY DROG DOJAZDOWYCH (GMINNYCH)
od 1KWD do 4KWD	TERENY DROG WEWNĘTRZNYCH CIĄGÓW PESZO-JEZDNYCH
od 1KP do 7KP	TERENY CIĄGÓW PIESZYCH

OZNACZENIA INFORMACYJNE


	BUDYNKI O FUNKCJI PODSTAWOWEJ - ISTNIEJĄCE	BUDYNKI O FUNKCJI PODSTAWOWEJ - ISTNIEJĄCE
	LINIA NAWIĘZNIETNA - ŚRED. NAP. 15KV I STACJE TRAFIAO ŚLUFOWE	LINIA NAWIĘZNIETNA - ŚRED. NAP. 15KV I STACJE TRAFIAO ŚLUFOWE
	LINIA KABLOWA - ŚRED. NAP. 15KV	LINIA KABLOWA - ŚRED. NAP. 15KV
	ISTNIEJĄCA LINIA NAWIĘZNIETNA - PROPONOWANA DO LIKWIDACJI	ISTNIEJĄCA LINIA NAWIĘZNIETNA - PROPONOWANA DO LIKWIDACJI
	WIAZKA RADIOLINII O SZEROKOŚCI 500 M	WIAZKA RADIOLINII O SZEROKOŚCI 500 M
	ISTNIEJĄCE GRANICE DZIAŁEK	ISTNIEJĄCE GRANICE DZIAŁEK
	BUDYNKI - LOKALIZOWANE NA WOLNYCH DZIAŁKACH	BUDYNKI - LOKALIZOWANE NA WOLNYCH DZIAŁKACH
	PROPONOWANE GRANICE PODZIAŁÓW NA DZIAŁKI BUDOWLANE	PROPONOWANE GRANICE PODZIAŁÓW NA DZIAŁKI BUDOWLANE
	ORIENTACYJNE GRANICE TERENÓW ZMIELOROWANYCH	ORIENTACYJNE GRANICE TERENÓW ZMIELOROWANYCH

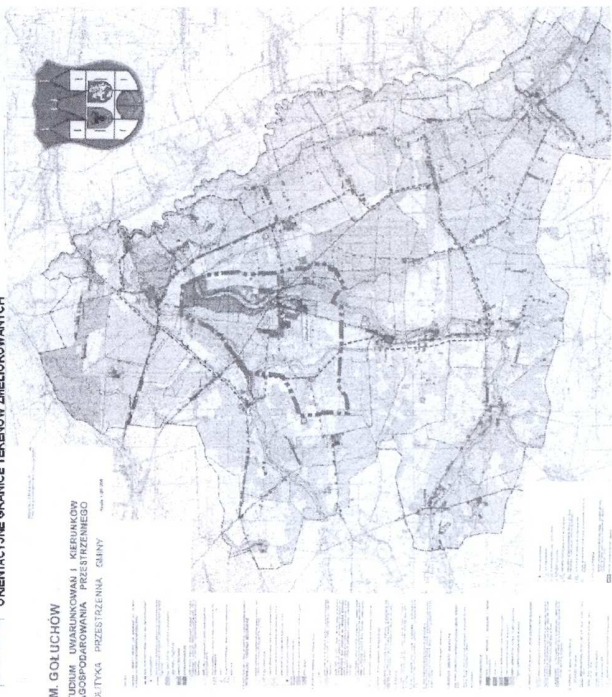


GM. GOŁUCHÓW
STUDIUM UWARUNKOWAŃ I KIERUNKÓW
ZAGOSPODAROWANIA PRZESTRZENNEGO
POLITYKA PRZESTRZENNA GMINY

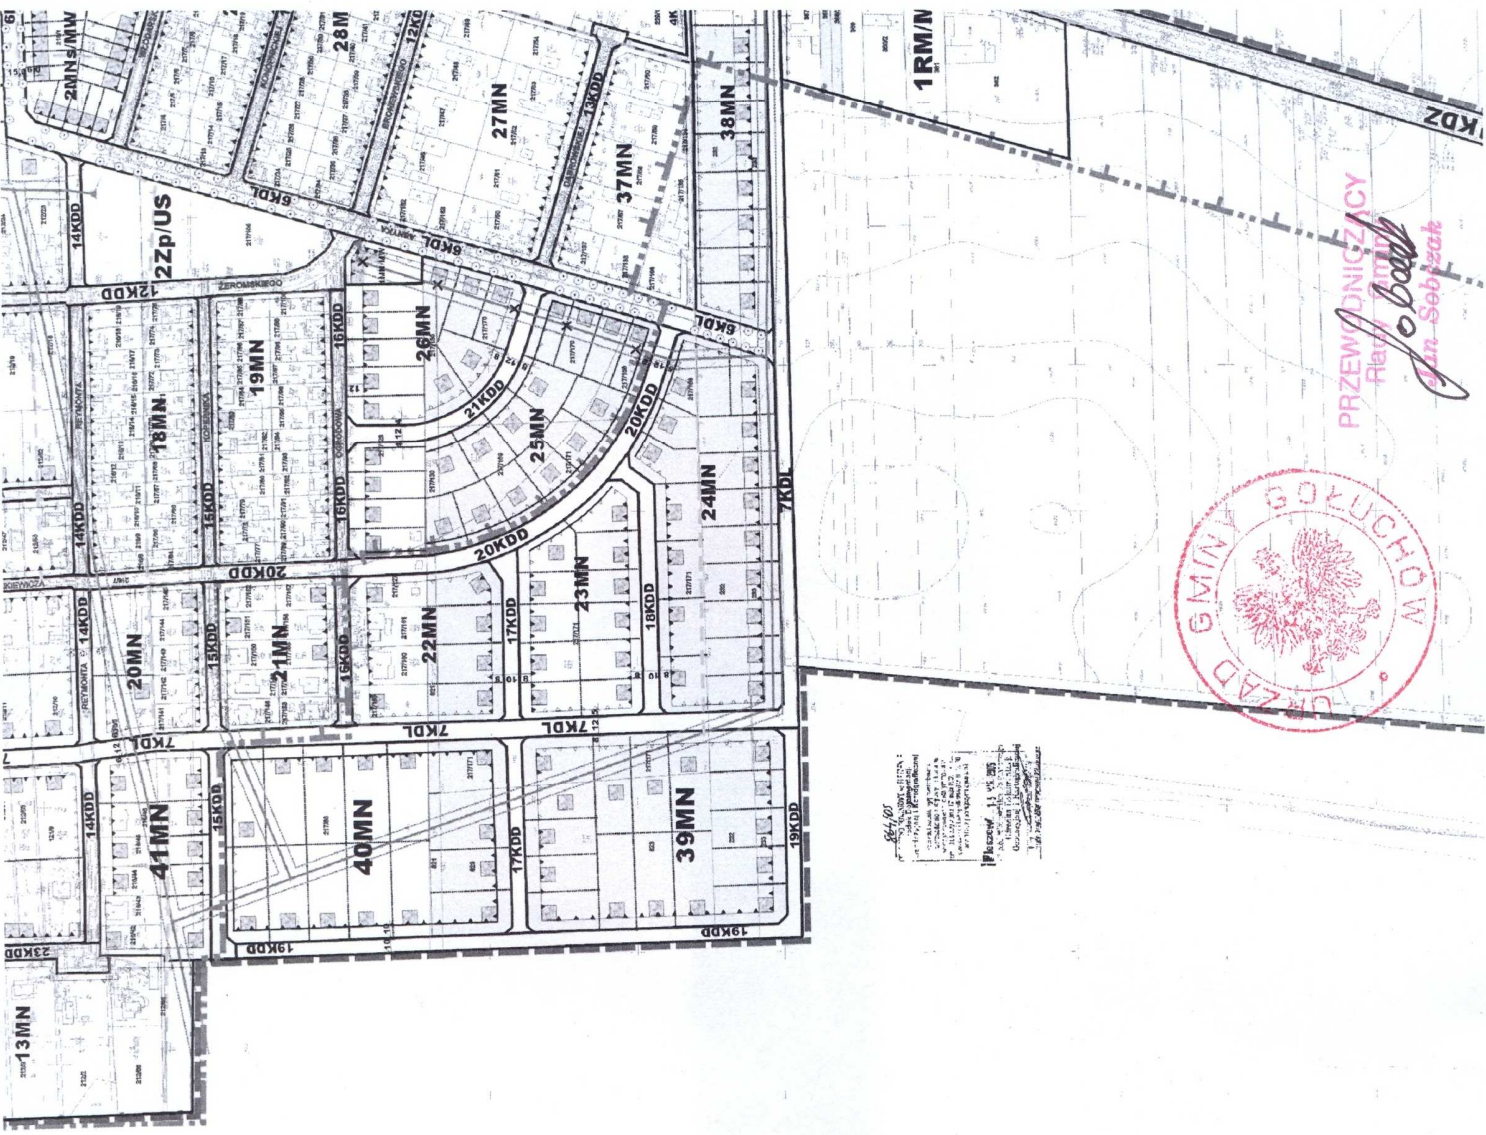


PRZEWODNICZĄCY
Ręce Gimnazjum
Jan Sobczak

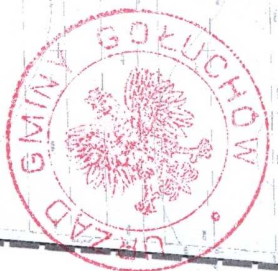

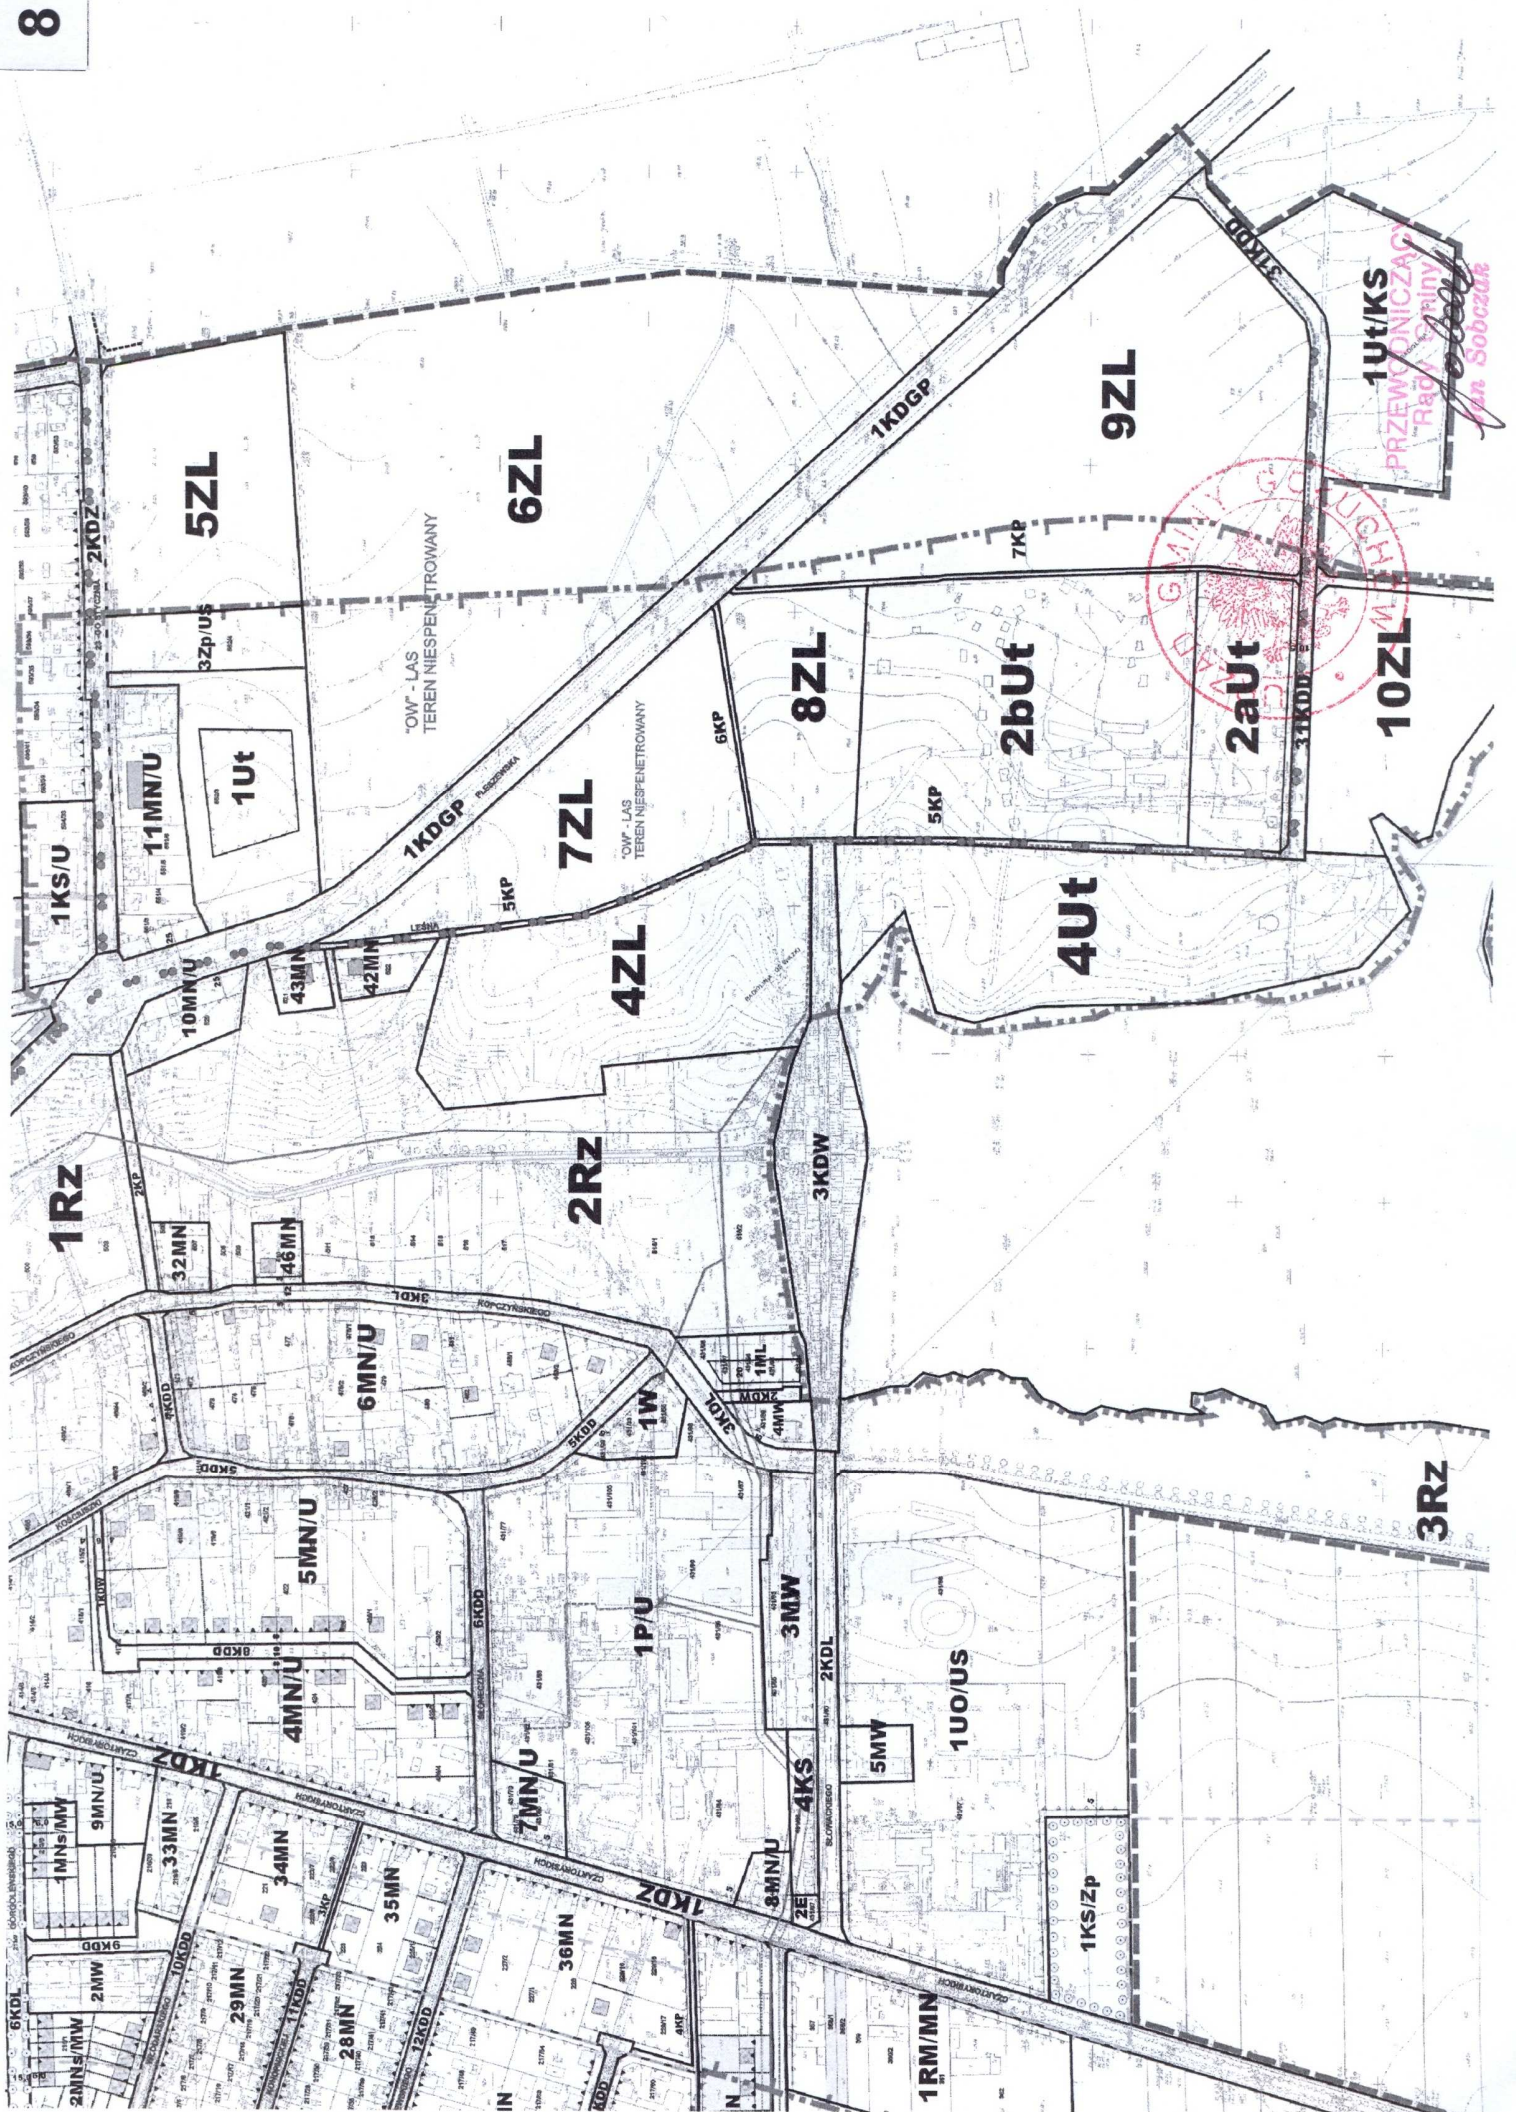

Skala opracowania studium 1:10000
Zmniejszenie 1:20000

GRANICE TERENU OBJĘTEGO MIEJSCOWYM PLANEM ZAGOSPODAROWANIA PRZESTRZENNEGO
DLA SOŁECTWA GOLUCHÓW

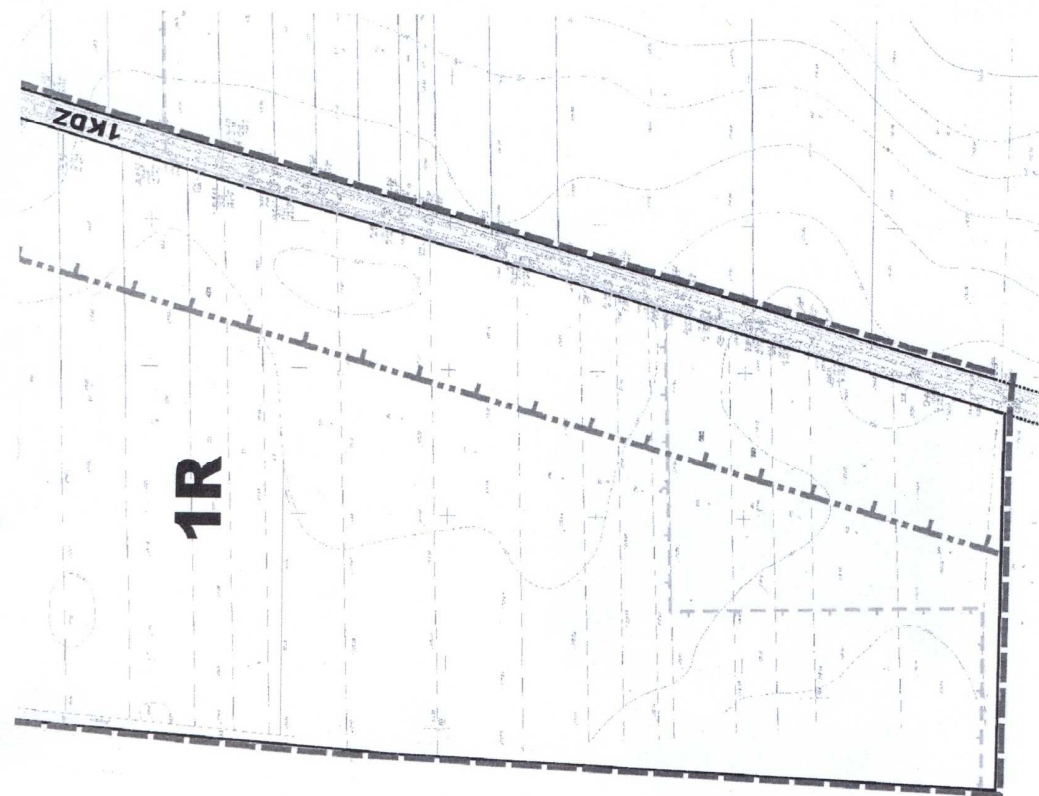

PRZEWODNICZĄCY
Rady Gminy
[Signature]
19/4 Sobczak

3Rz

1WS

3Ut

11ZL

4KDW

4KDW

NINIEJSZY RYSUNEK PLANU, STANOWI ZAŁĄCZNIK NR 2
DO PLANU ZAGOSPODAROWANIA TERENU
GMINY GOŁUCHÓW Z DNIA 21.11.2007 r.
W SPRAWIE UCHWALENIA MIEJSCOWEGO PLANU ZAGOSPODAROWANIA
PRZESTRZENNEGO WIEJSKOŚCI GOŁUCHÓW
RYSUNEK PLANU JEST INTEGRALNĄ CZĘŚCIĄ PLANU.

PPP

PRACOWNIA PLANOWANIA PRZESTRZENNEGO
PRACOWNIA PLANOWANIA PRZESTRZENNEGO
ul. Rynek 1, 62-800 Gołuchów
tel. 42 280 36 36, fax 42 280 37 71
REGON 141811, NIP 621-200-52-72



PRZEWODNICZĄCY
Rady Gminy
Jan Sobczak
Jan Sobczak