


MIEJSCOWY PLAN ZAGOSPODAROWANIA PRZESTRZENNEGO MIEJSCOWOŚCI GOŁUCHÓW JEDNOSTKA PALNISTYCZNA G3

ZAŁĄCZNIK GRAFICZNY NR 4 SKALA 1:2000

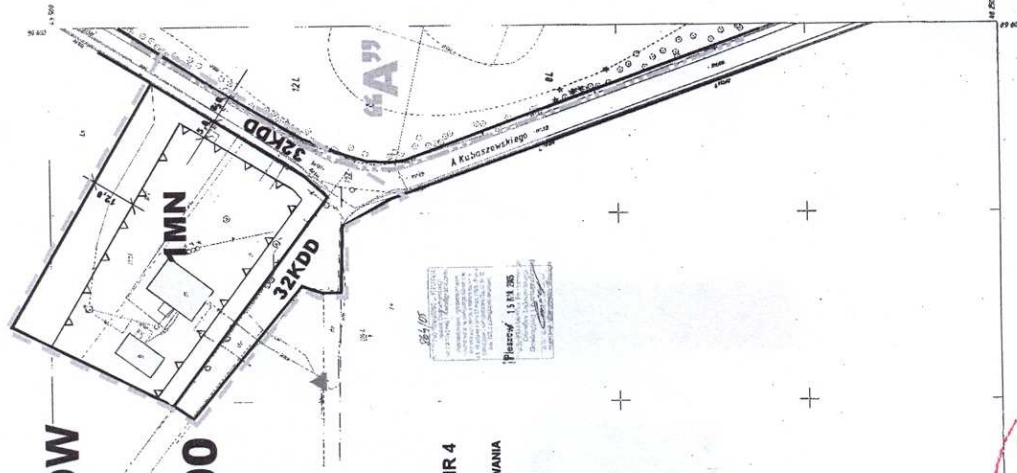

NINIEJSZY RYSUNEK PLANU STANOWI ZAŁĄCZNIK NR 4
DO UCHWAŁY NR XLII/91/2007
RADY GMINY GOŁUCHÓW Z DNI 23.11.2007 r.
W SPRAWIE UCHWALENIA MIEJSCOWEGO PLANU ZAGOSPODAROWANIA
PRZESTRZENNEGO MIEJSCOWOŚCI GOŁUCHÓW
RYSUNEK PLANU JEST INTEGRALNĄ CZĘŚCIĄ PLANU.

PPP

PRACOWNIA PLANOWANIA PRZESTRZENNEGO
ARCHITEKT T. BRZOSZOWSKA, A. TOMCZAK SPP
83-120 ŁÓDŹ PRZYBYSZEWSKIEGO 176/178 TEL. 42 259 26 72
FAX. 42 259 26 72

GŁÓWNY AUTOR PROJEKTU PLANU
INGR. INŻ. ARCH. TERESA BRZOSZOWSKA
CZŁONEK OKRĘGOWEJ IZBY URBANISTÓW
W WARSZAWIE WA-017

OZNACZENIA OBOWIĄZUJĄCE

- GRANICE PLANU W SKALI 1 : 1000
- LINIE ROZGRANICZAJĄCE TERENY O RÓŻNYM PRZEZNACZENIU
I RÓŻNYCH ZASADACH ZAGOSPODAROWANIA PRZESTRZENNEGO
- NIEPRZĘKRACZALNA LINIA ZABUDOWY
- ŚCISŁA STREFA OCHRONY KONSERWATORSKIEJ "A"

PRZEZNACZENIE TERENÓW

- 1MN TEREN ZABUDOWY MIESZKANIOWEJ
JEDNORODZINNEJ - LEŚNICTWA
- 32KDD TEREN DROGI DOJAZDOWEJ

OZNACZENIA INFORMACYJNE

- ISTNIEJĄCE BUDYNKI
- ISTNIEJĄCA STACJA TRANSFORMATOROWA 150/4 KV

164/815-3/06
434.332.093.2
1:500
MAPA ZASADNICZA
Złożona w 1985 r. przez
BIURO URZĄDZANIA LASU I GEODEZJI LEŚNEJ
ODDZIAŁ W POZNANU



PRZEWODNICZĄCY
Rad. Gminy
Jan Szwed