




SKALA 1:2000

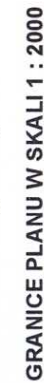

LINIE ROZGRANICZAJĄCE TERENY O RÓŻNYM PRZEZNACZENIU I RÓŻNYCH ZASADACH ZAGOSPODAROWANIA PRZESTRZENNEGO

NIEPRZEKRACZALNA LINIA ZABUDOWY

WIAŻKA RADIOLINII O SZEROKOŚCI 500 M

PRZEZNACZENIE TERENÓW


TERENY ZABUDOWY ZAGRODOWEJ W GOSPODARSTWACH ROLNYCH, HODOWLANYCH I OGRODNICZYCH

1RM/MN


POZNACZENIA INFORMACYJNE

ISTNIEJĄCE BUDYNKI

**PAS DROGOWY DROGI KRAJOWEJ NR 12,
KLASY "GP" GÓWNA PRZYSPIESZONA**

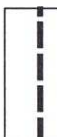

1RM/WN

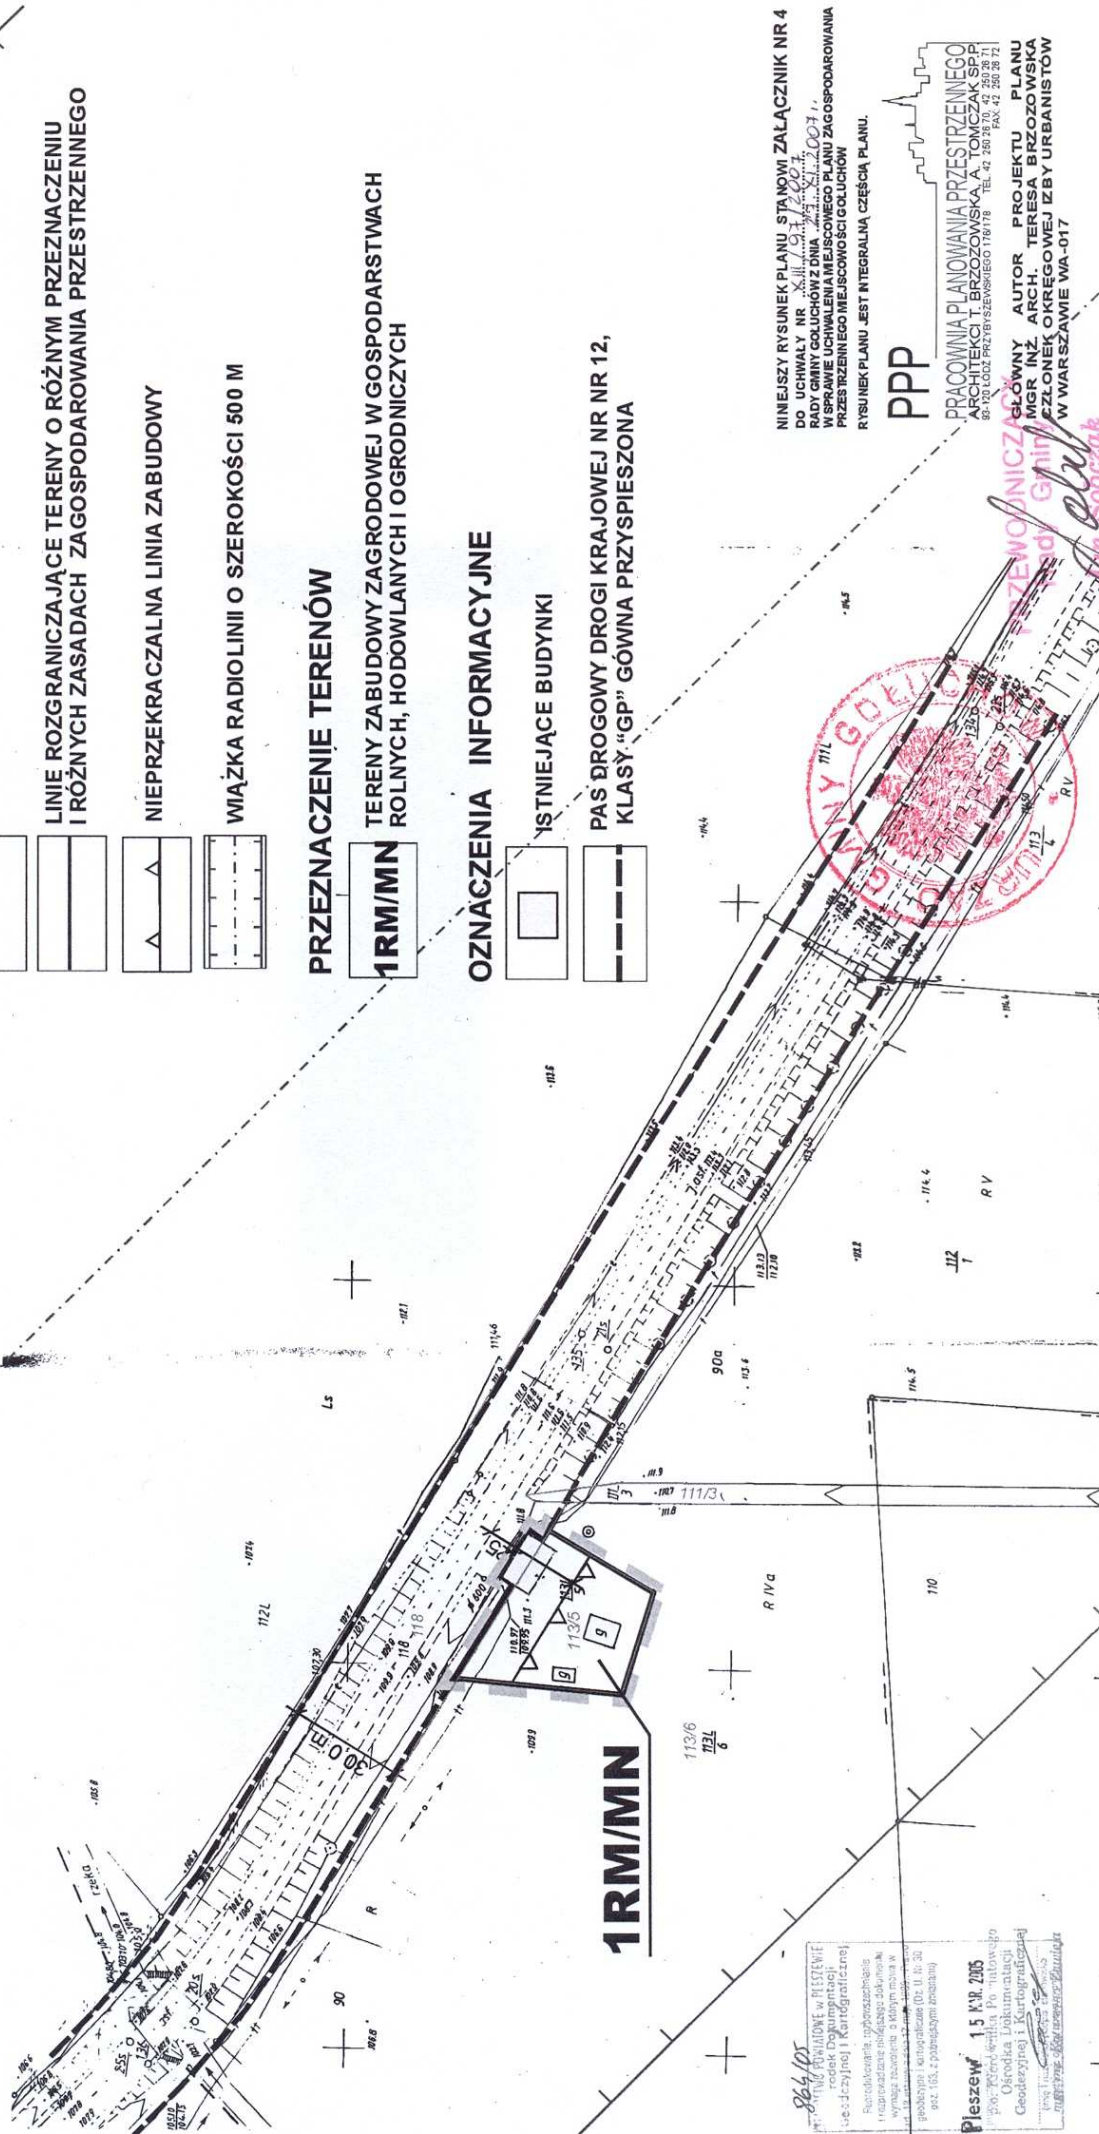

NINIEJSZY RYSUNEK PLANU STA NOWI ZAŁĄCZNIK NR 4
DO UCHWAŁY NR XLIII/197/2007
RADY GMINY GOLUCHOŹY Z DNIA 25.03.2007r.
W SPRAWIE UCHWALENIA MIEJSCOWEGO PLANU ZAGOSPODAROWANIA
PRZYSZŁEGO MIEJSCOWOŚCI GOLUCHÓW
RYSUNEK PI ANII, JEST INTEGRALNĄ CZĘŚCIĄ PI ANII

pp

PRACOWNIA PLANOWANIA PRZESTRZENNEGO
ARCHITEKT: BRZÓZOWSKA, A. I. KONCZAK S.P.
60-100 ŁÓDŹ, PRZEBYSZEWSKIEGO 118/118 TEL. +42 250 25 20 21
FAX +42 250 25 72 72

GŁÓWNY AUTOR PROJEKTU PLANU
MGR INŻ. ARCH. TERESA BRZÓZOWSKA
CZŁONEK OKRĘGOWEJ IZBY URBANISTÓW
W ŁÓDZIU
WŁASZCZEWIE WA-017

Pleszew 15 K 9 2005
20-06-2005
Ośrodek Kultury i Edukacji
Geodezyjnej i Kartograficznej
ul. 103, 7 kwateronach mieszkalnych
wysokość: 80m n.p.m.