



Załącznik Nr 1 Do Uchwały Nr V/54/2011  
Rady Gminy Gołuchów z dnia 30.03.2011 r.

(Dz. Urz. Woj. Wlkp. z dnia ..... Nr ....., poz .....).

SKALA 1 : 500

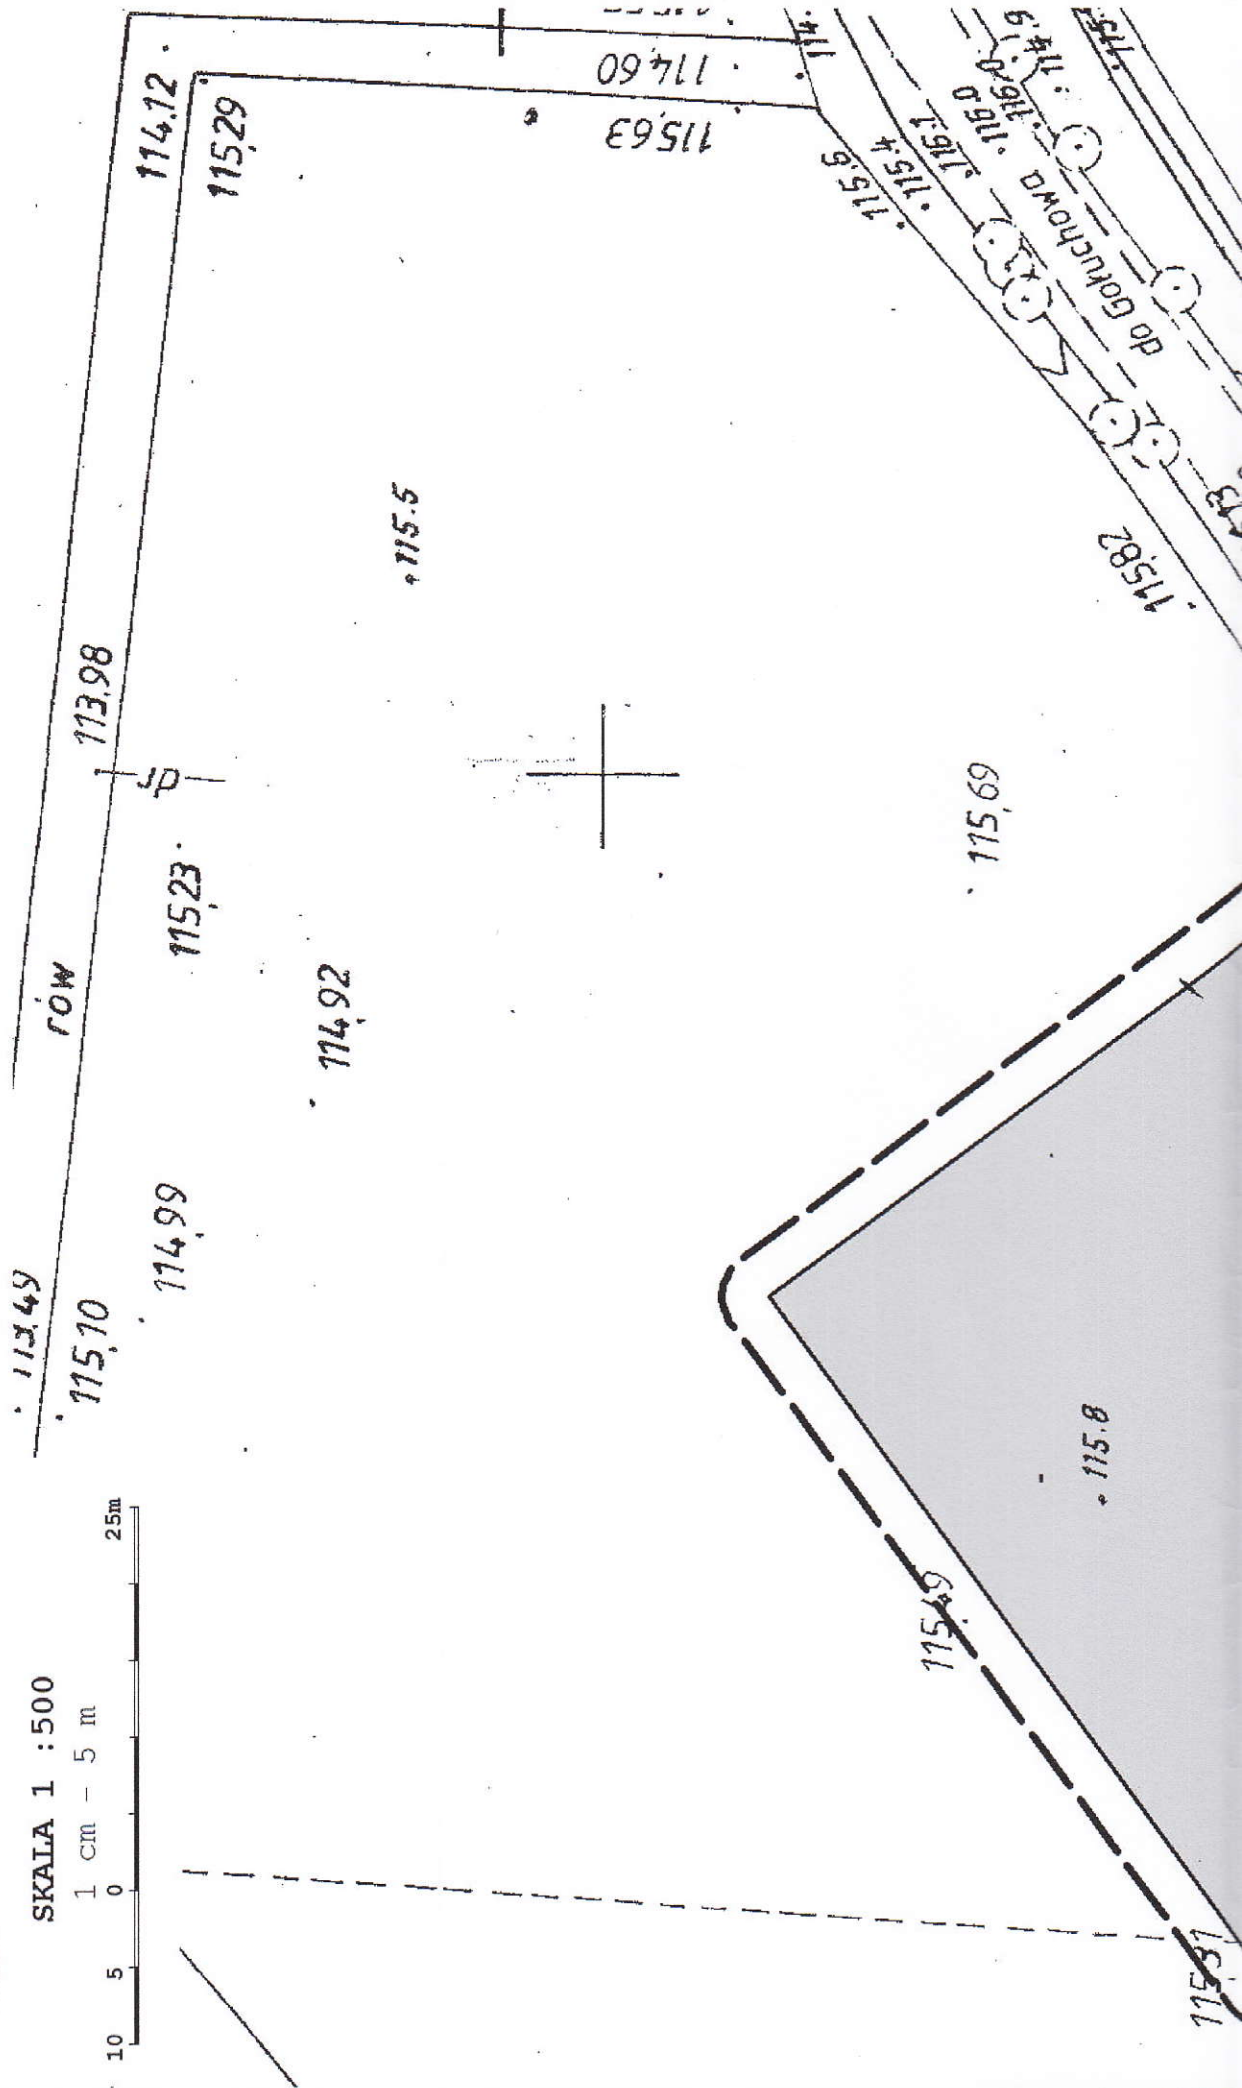

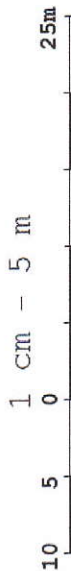



**Rozstrzygnięcie Rady Gminy Gołuchów  
o sposobie rozpatrzenia uwag wniesionych do projektu  
miejscowego planu zagospodarowania przestrzennego  
dla części działki w miejscowości Gołuchów, oznaczonej w ewidencji gruntów nr 172,  
obręb Gołuchów**

Na podstawie art. 20 ust. 1 ustawy z dnia 27 marca 2003 r. o planowaniu i zagospodarowaniu przestrzennym (Dz. U. z 2003 r. Nr 80, poz. 717 z późn. zm.) Rada Gminy Gołuchów odstępuje od rozstrzygnięcia uwag, bowiem do projektu miejscowego planu zagospodarowania przestrzennego dla części działki w miejscowości Gołuchów, oznaczonej w ewidencji gruntów nr 172, obręb Gołuchów wyłożonego do publicznego wglądu, nie złożono uwag.



PRZEWODNICZĄCY RADY

*Jan Sobczak*  
Jan Sobczak



**Rozstrzygnięcie Rady Gminy Gołuchów  
o sposobie realizacji zapisanych w miejscowym planie zagospodarowania  
przestrzennego dla części działki w miejscowości Gołuchów, oznaczonej w ewidencji  
gruntów nr 172, obręb Gołuchów inwestycji z zakresu infrastruktury technicznej, które  
należą do zadań własnych gminy oraz zasadach ich finansowania**

Na podstawie art. 20 ust. 1 ustawy z dnia 27 marca 2003 roku o planowaniu i zagospodarowaniu przestrzennym ( Dz. U z 2003 r Nr 80 poz. 717 ze zmianami ) Rada Gminy Gołuchów określa następujący sposób realizacji inwestycji z zakresu infrastruktury technicznej, które należą do zadań własnych gminy oraz zasady ich finansowania.

§ 1

Inwestycje w zakresie infrastruktury technicznej, służące zaspokojeniu zbiorowych potrzeb mieszkańców, stanowią zgodnie z art. 7 ust.1 ustawy z dnia 8 marca 1998 roku o samorządzie gminnym ( Dz. U z 2001 r. Nr 142, poz. 1591 ze zmianami), zadania własne gminy.

§ 2

Opis sposobu realizacji inwestycji wskazanych w § 1:

1. Realizacja inwestycji przebiegać będzie zgodnie z obowiązującymi przepisami, w tym między innymi ustawą prawo budowlane, ustawą prawo zamówień publicznych, ustawą o samorządzie gminnym, ustawą prawo ochrony środowiska.
2. Realizacja i finansowanie w zakresie infrastruktury technicznej inwestycji nie określonych w § 1 jest przedmiotem umowy zainteresowanych stron.

§ 3

Finansowanie inwestycji w zakresie infrastruktury technicznej, ujętych w niniejszym planie, które należą do zadań własnych gminy, podlega przepisom ustawy z dnia 26 listopada 1998 roku o finansach publicznych (Dz. U. z 2003 r. Nr 15, poz. 148 z późniejszymi zmianami).

§ 4

Inwestycje w zakresie przesyłania i dystrybucji paliw gazowych, energii elektrycznej lub ciepła określone w § 1 realizowane zgodnie z ustawą z dnia 10 kwietnia 1997 roku prawo energetyczne (Dz. U. Nr 54, poz. 348 z późniejszymi zmianami).



PRZEWODNICZĄCY RADY

*Jan Sobczak*  
Jan Sobczak