



MIEJSCOWY PLAN PRZESTRZENNY

w części dotyczącej obszaru
skrzyżowania drogi krajowej


**NINIEJSZY RYSUNEK STANOWI ZAŁĄCZNIK NR 1
DO UCHWAŁY NR VIII/99/2011**

RADY GMINY GOŁUCHÓW Z DNIA 22 SIERPNIA 2011r.


**W SPRAWIE UCHWALENIA MIEJSCOWEGO PLANU ZAGOSPODAROWANIA
PRZESTRZENNEGO DLA MIEJSCOWOŚCI POPÓWEK**

LEGENDA


OZNACZENIA OBOWIĄZUJĄCE

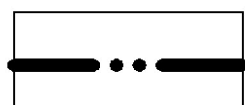

GRANICA OPRACOWANIA MIEJSCOWEGO PLANU
ZAGOSPODAROWANIA PRZESTRZENNEGO

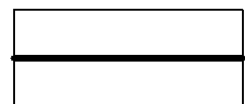

LINIE ROZGRANICZAJĄCE TERENY O RÓŻNYM PRZEZNACZENIU
LUB RÓŻNYCH ZASADACH ZAGOSPODAROWANIA

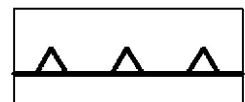


NIEPRZEKRACZALNE LINIE ZABUDOWY



KONSERWATORSKA STREFA OCHRONY ARCHEOLOGICZNEJ -
OSADA PRADZIEJOWA ŁUŻYCKO - POMORSKA

PRZEZNACZENIE TERENÓW

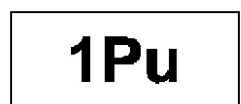

TEREN ZABUDOWY PRODUKCYJNEJ, SKŁADY, MAGAZYNY




TEREN ROLNICZY


PLAN ZAGOSPODAROWANIEGO DLA MIEJSCOWOŚCI

o powierzchni 1200 m² obejmującego teren w obrębie
drogi powiatowej nr 12 oraz drogi powiatowej nr 4327P

OWANIA



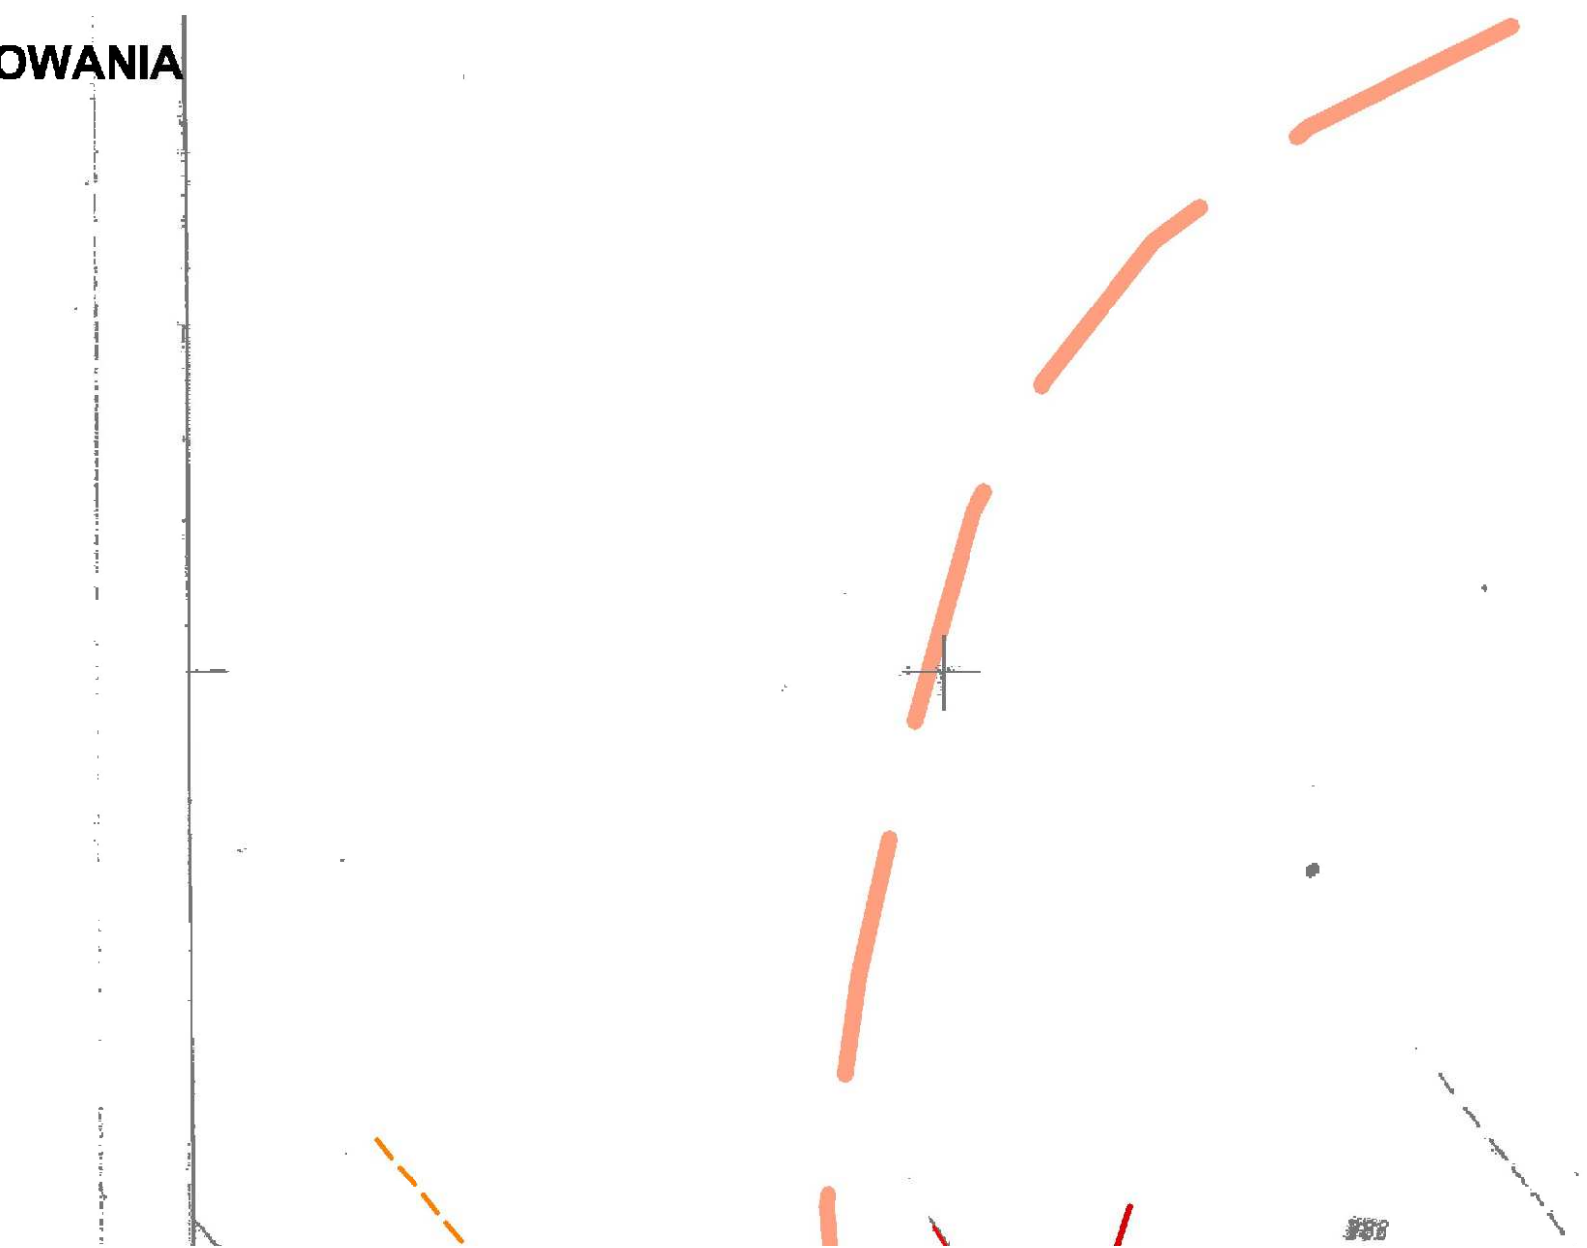


WYKRESY PODZIAŁU POPÓW

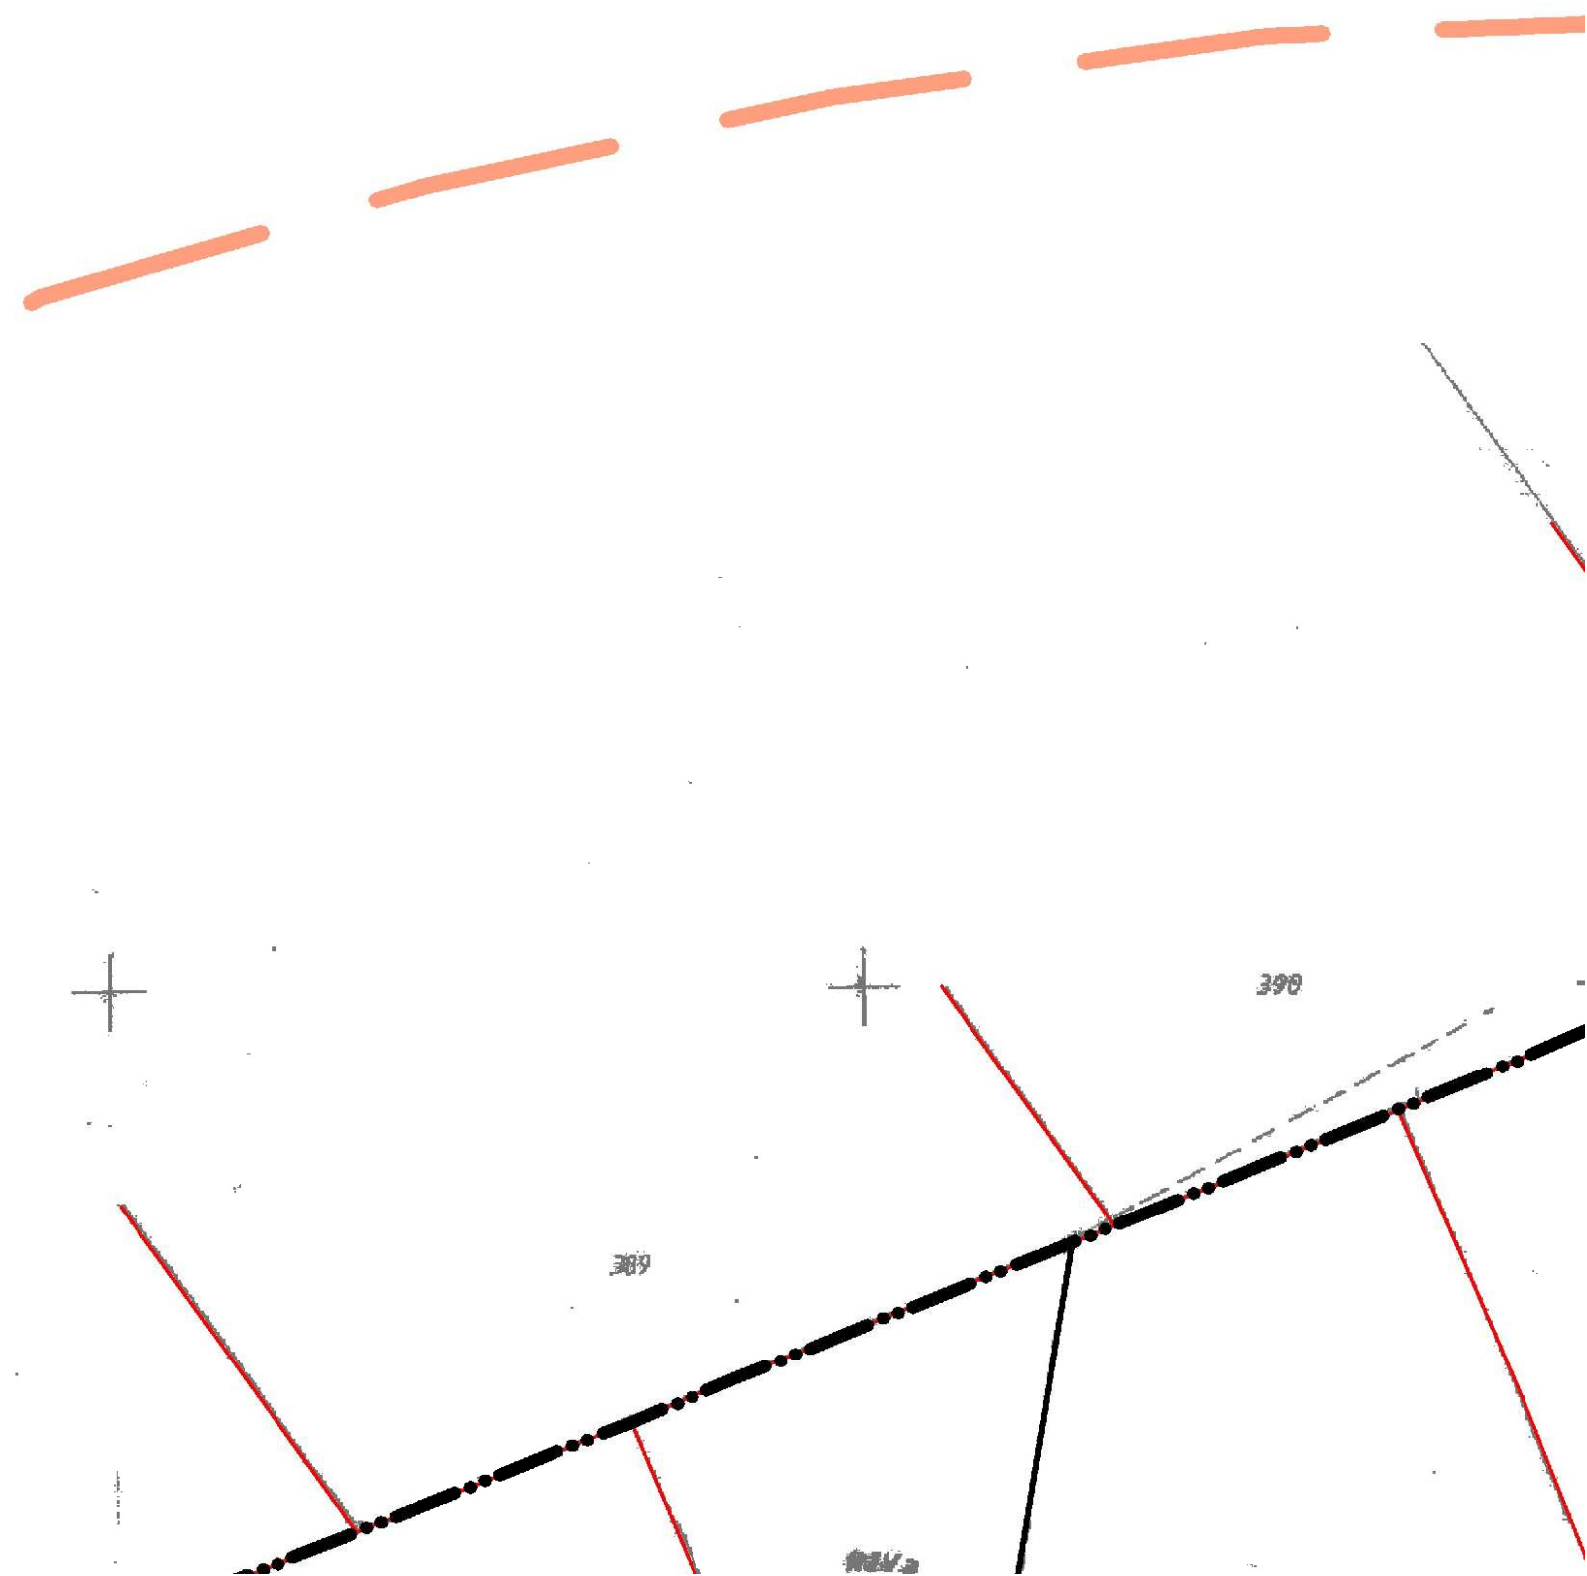


SKALA OPRACOWANIA 1 : 1000

SKALA LINIOWA

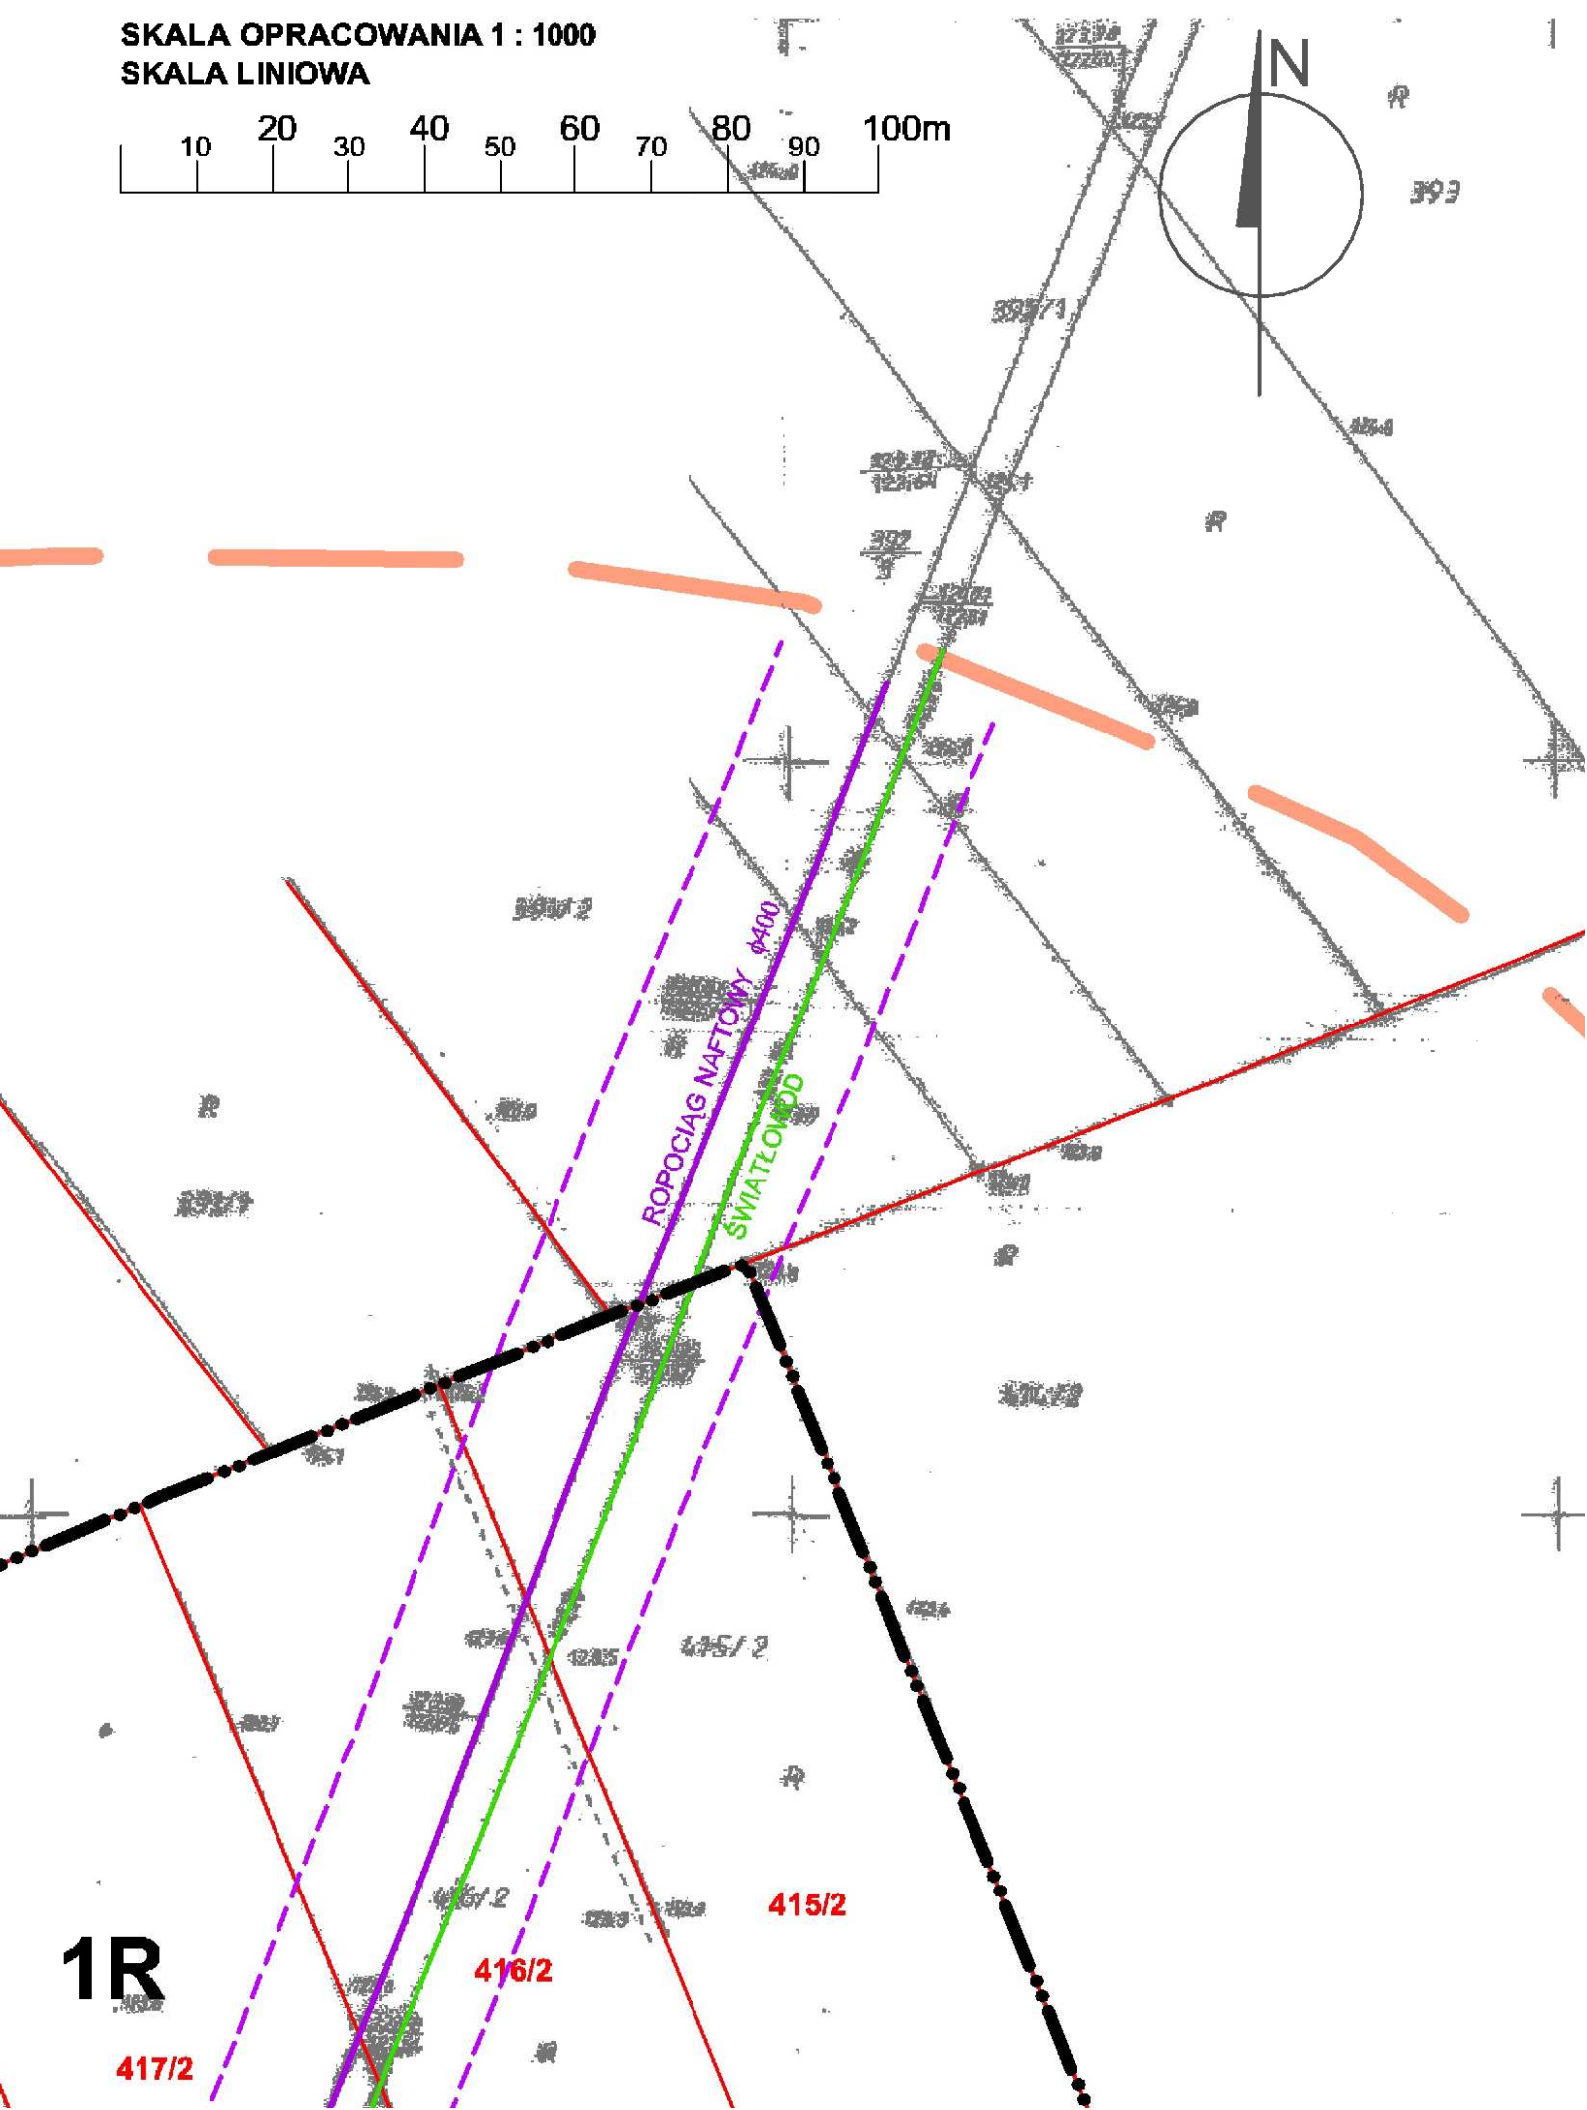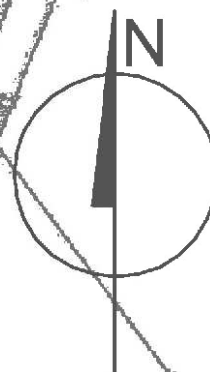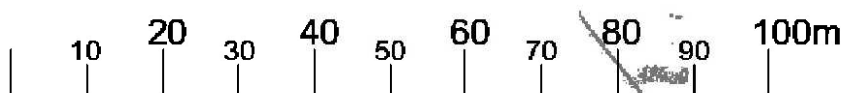

Kopia mapy zasadniczej
skala 1: 1000
jedn. ewid., gmina GOŁUCHÓW
obręb ewid. MACEW

WYRYS ZE STUDIUM UWARUNKOWAŃ I KIERUNKÓW ZAGOSPODAROWANIA GMINY GOŁUCHÓW

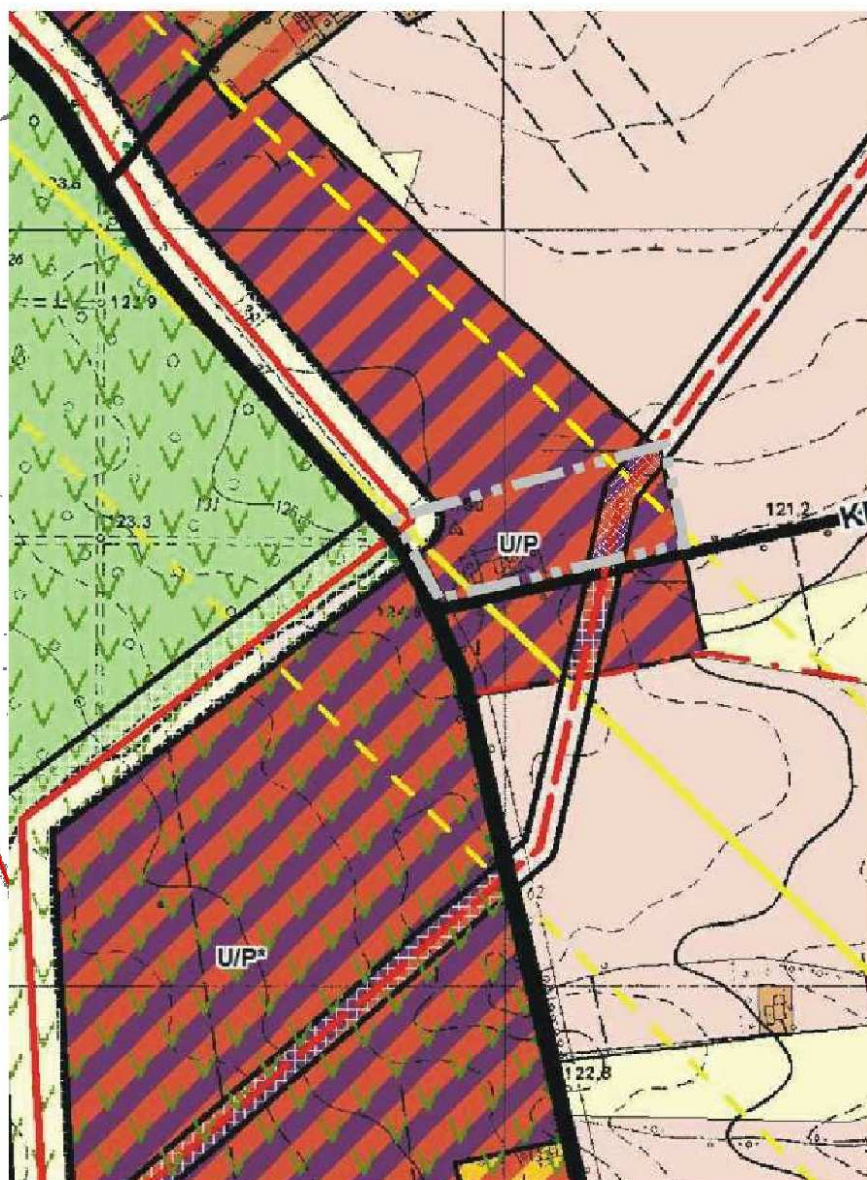

GRANICA OPRACOWANIA MIEJSCOWEGO
PLANU ZAGOSPODAROWANIA PRZESTRZENNEGO

OZNACZENIA INFORMACYJNE

419/4

GRANICE I NUMERY EWIDENCYJNE DZIAŁEK

GRANICA DZIAŁKI EWIDENCYJNEJ, KTÓRA ZOSTAŁA ZNIESIONA
W WYNIKU DECYZJI PODZIAŁOWEJ



418/4

NUMER EWIDENCYJNY DZIAŁKI, ZNIESIONY NA SKUTEK DECYZJI PODZIAŁOWEJ


883/1

ORIENTACYJNE GRANICE EWIDENCYJNE DZIAŁEK I NUMERY EWIDENCYJNE
DZIAŁEK POWSTAŁE NA SKUTEK DECYZJI PODZIAŁOWEJLINIE ROZGRANICZAJĄCE DROGI POZA OBSZAREM OBJETYM USTELNIAMI
MIEJSCOWEGO PLANU ZAGOSPODAROWANIA PRZESTRZENNEGO

ZEWNĘTRZNA KRAWĘDŹ JEZDNI

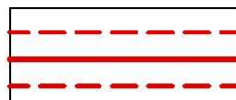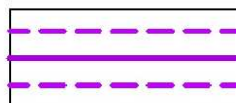
NAPOWIETRZNA LINIA ELEKTROENERGATYCZNA SN 15kV Z WYDZIELONYM PASEM
OCHRONNYM 6,0m OD OSI LINII;ROPOCIĄG PRZESYŁOWY DALEKOSIĘŻNY $\phi 400$
PŁOCK - OSTRÓW WIELKOPOLSKI, ZE STREFĄ BEZPIECZEŃSTWA
30,0m (PO 15,0m NA STRONĘ)


KABEL ŚWIATŁOWODOWY

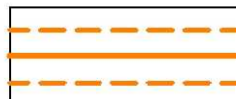GAZOCIĄG WYSOKIEGO CIŚNIENIA w/c DN 200 ZE STREFĄ
BEZPIECZEŃSTWA 50,0m (PO 25m NA STRONĘ)

PPP

PRACOWNIA PLANOWANIA PRZESTRZENNEGO
ARCHITEKCI T. BRZOZOWSKA, A. TOMCZAK SP.P.93-120 ŁÓDŹ PRZYBYSZEWSKIEGO 176/178 TEL. 42 250 26 70, 42 250 26 71
FAX: 42 250 26 72

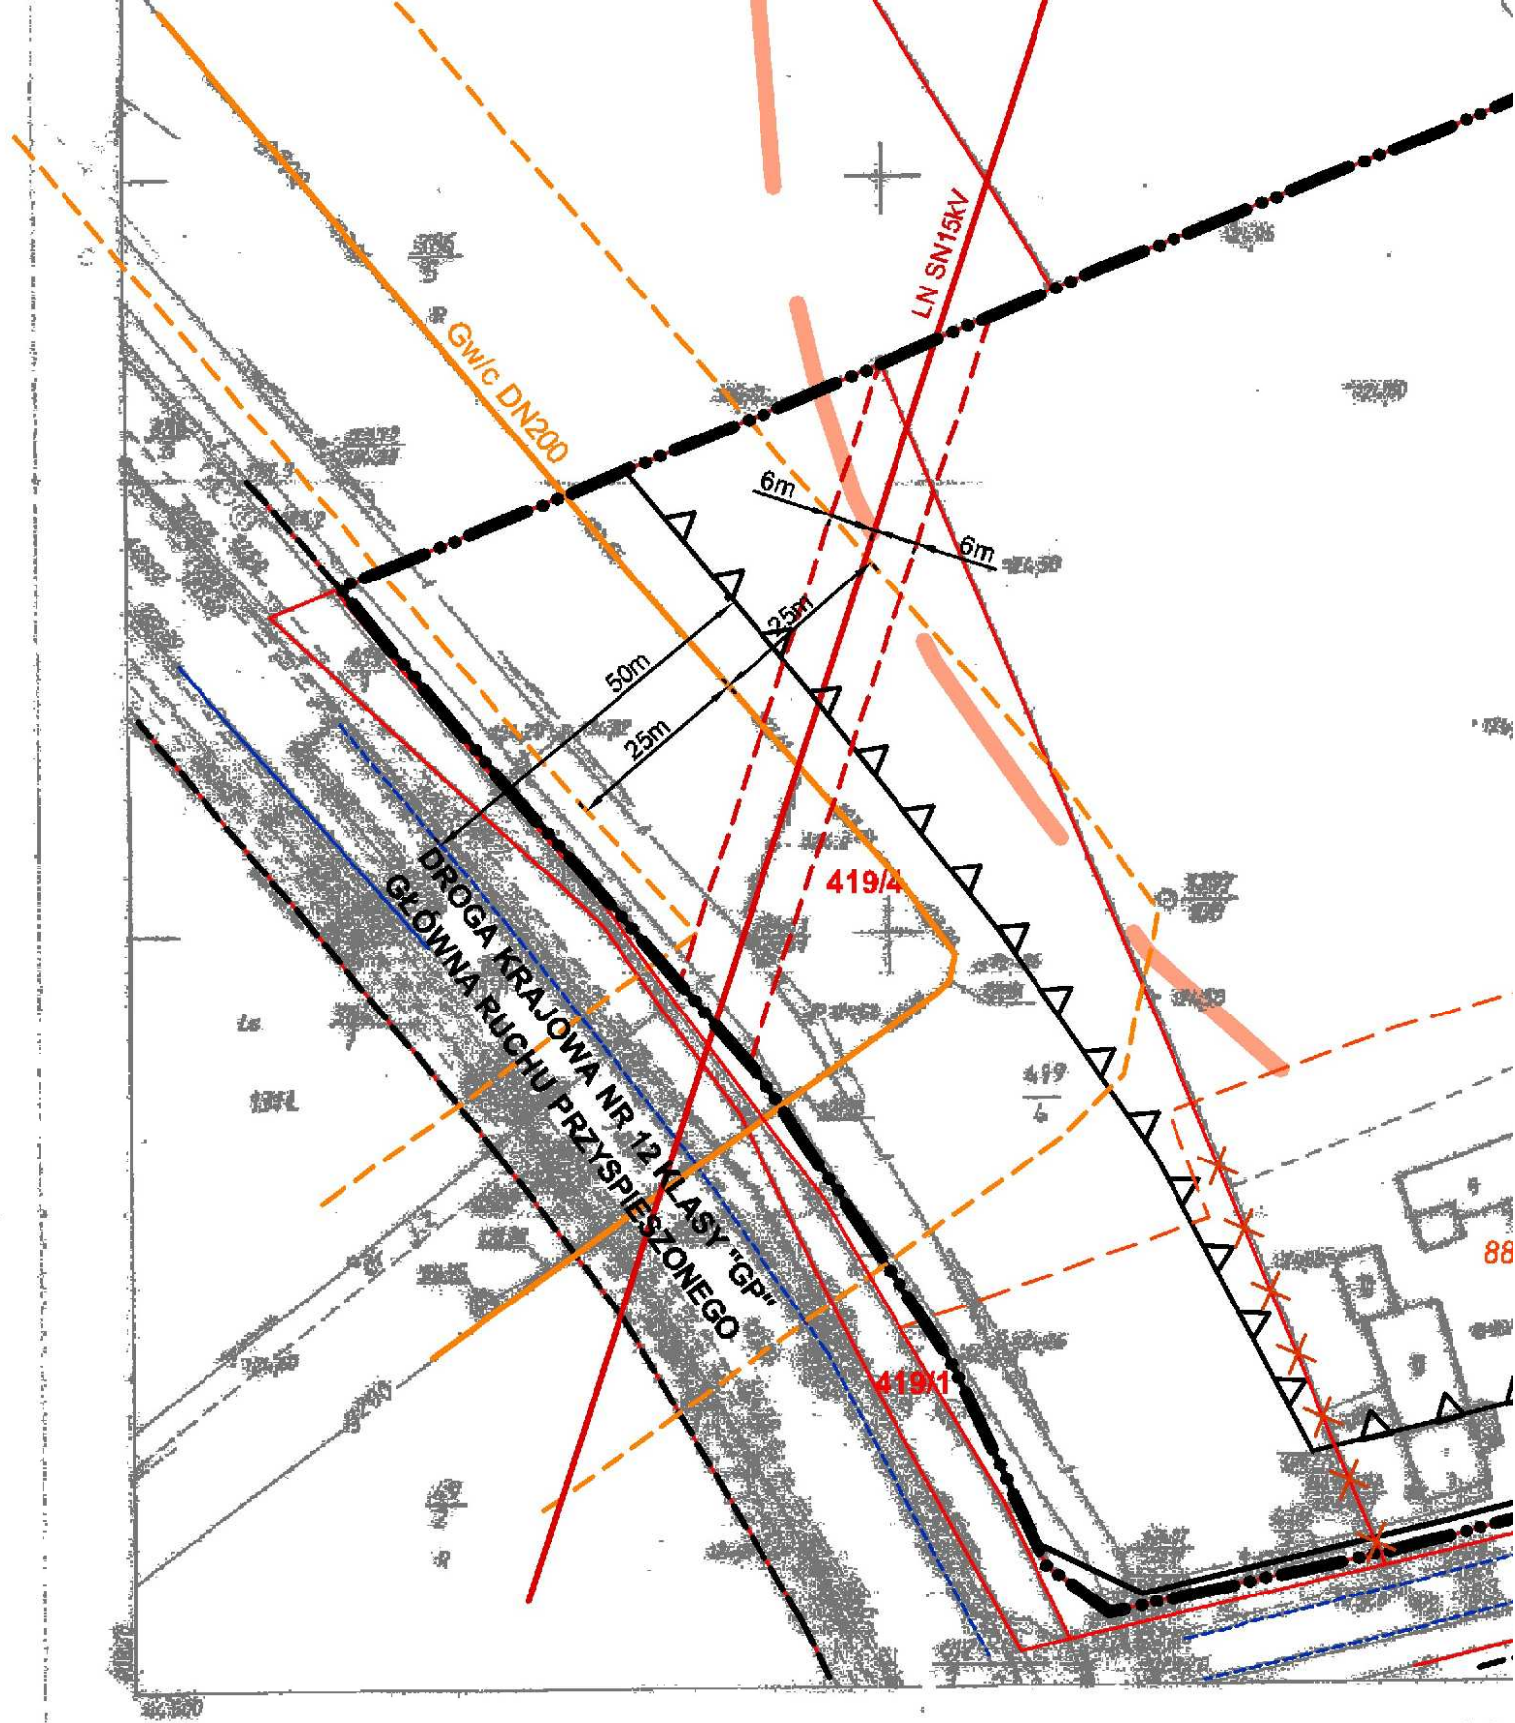

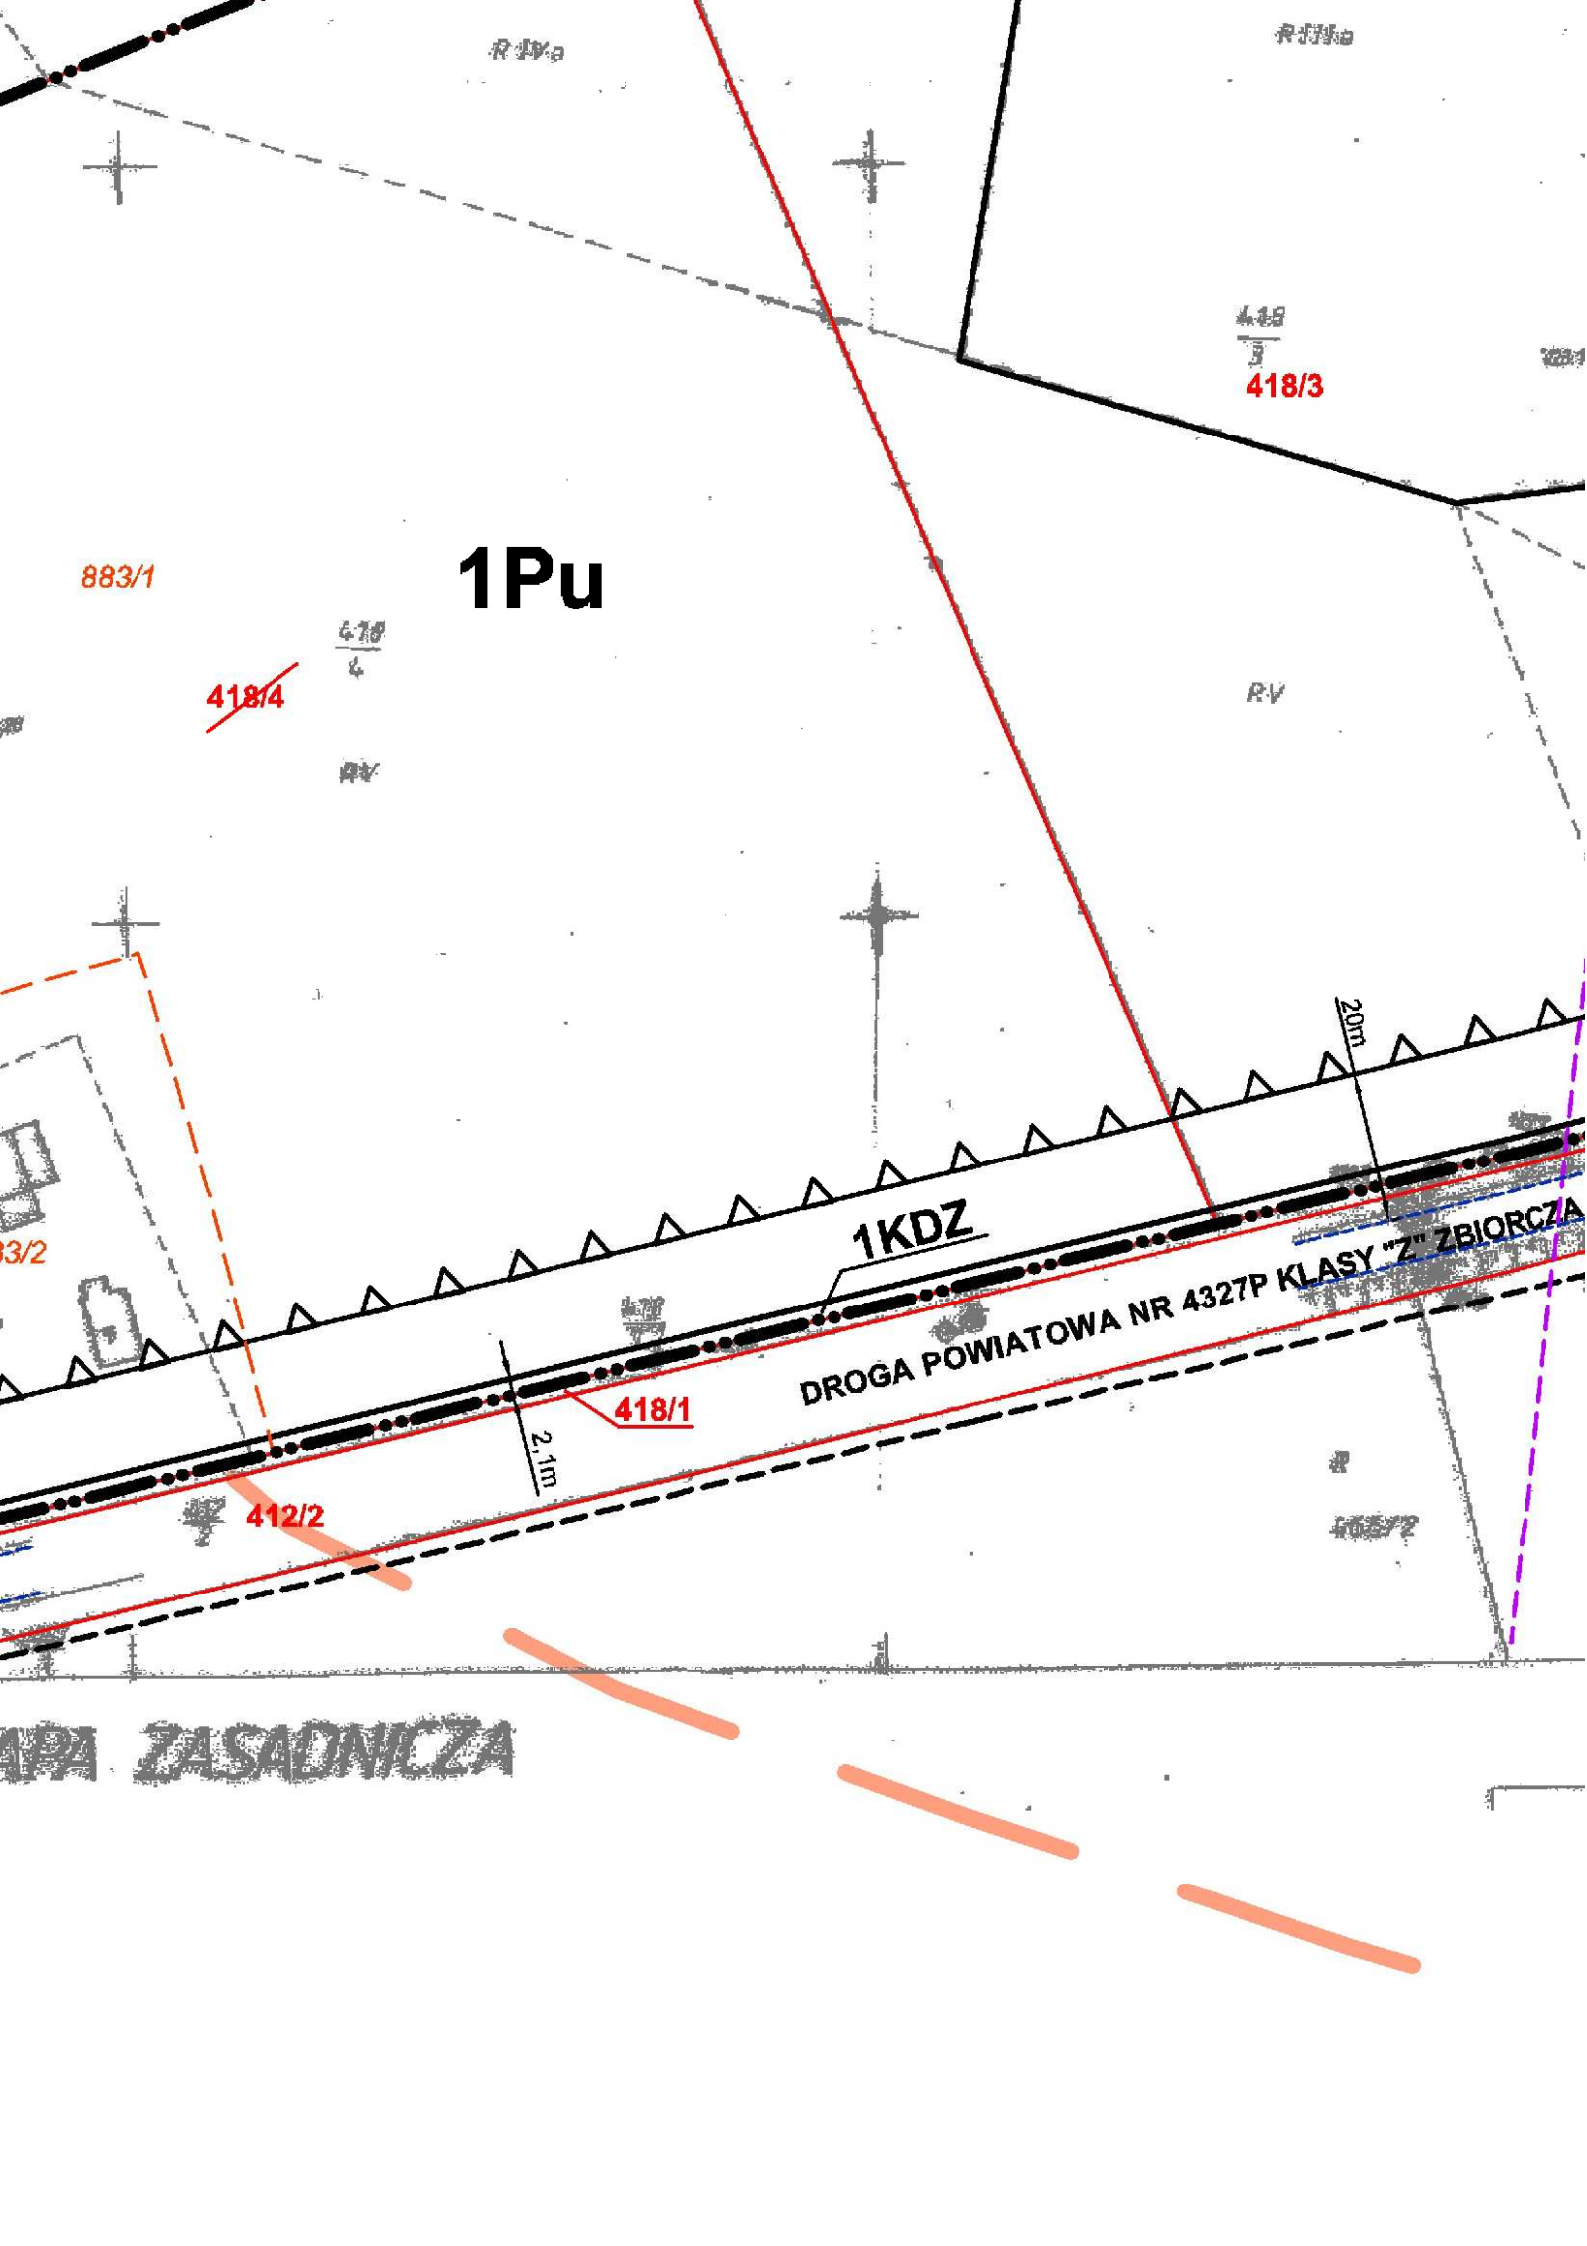

1Pu

883/1

418/4

418/4

RV

418/3

418/3

RV

1KDZ

DROGA POWIATOWA NR 4327P KLASY "Z" ZBIORCZA

418/1


2,1m

412/2

20m

418/2

MAPA ZASADNICZA

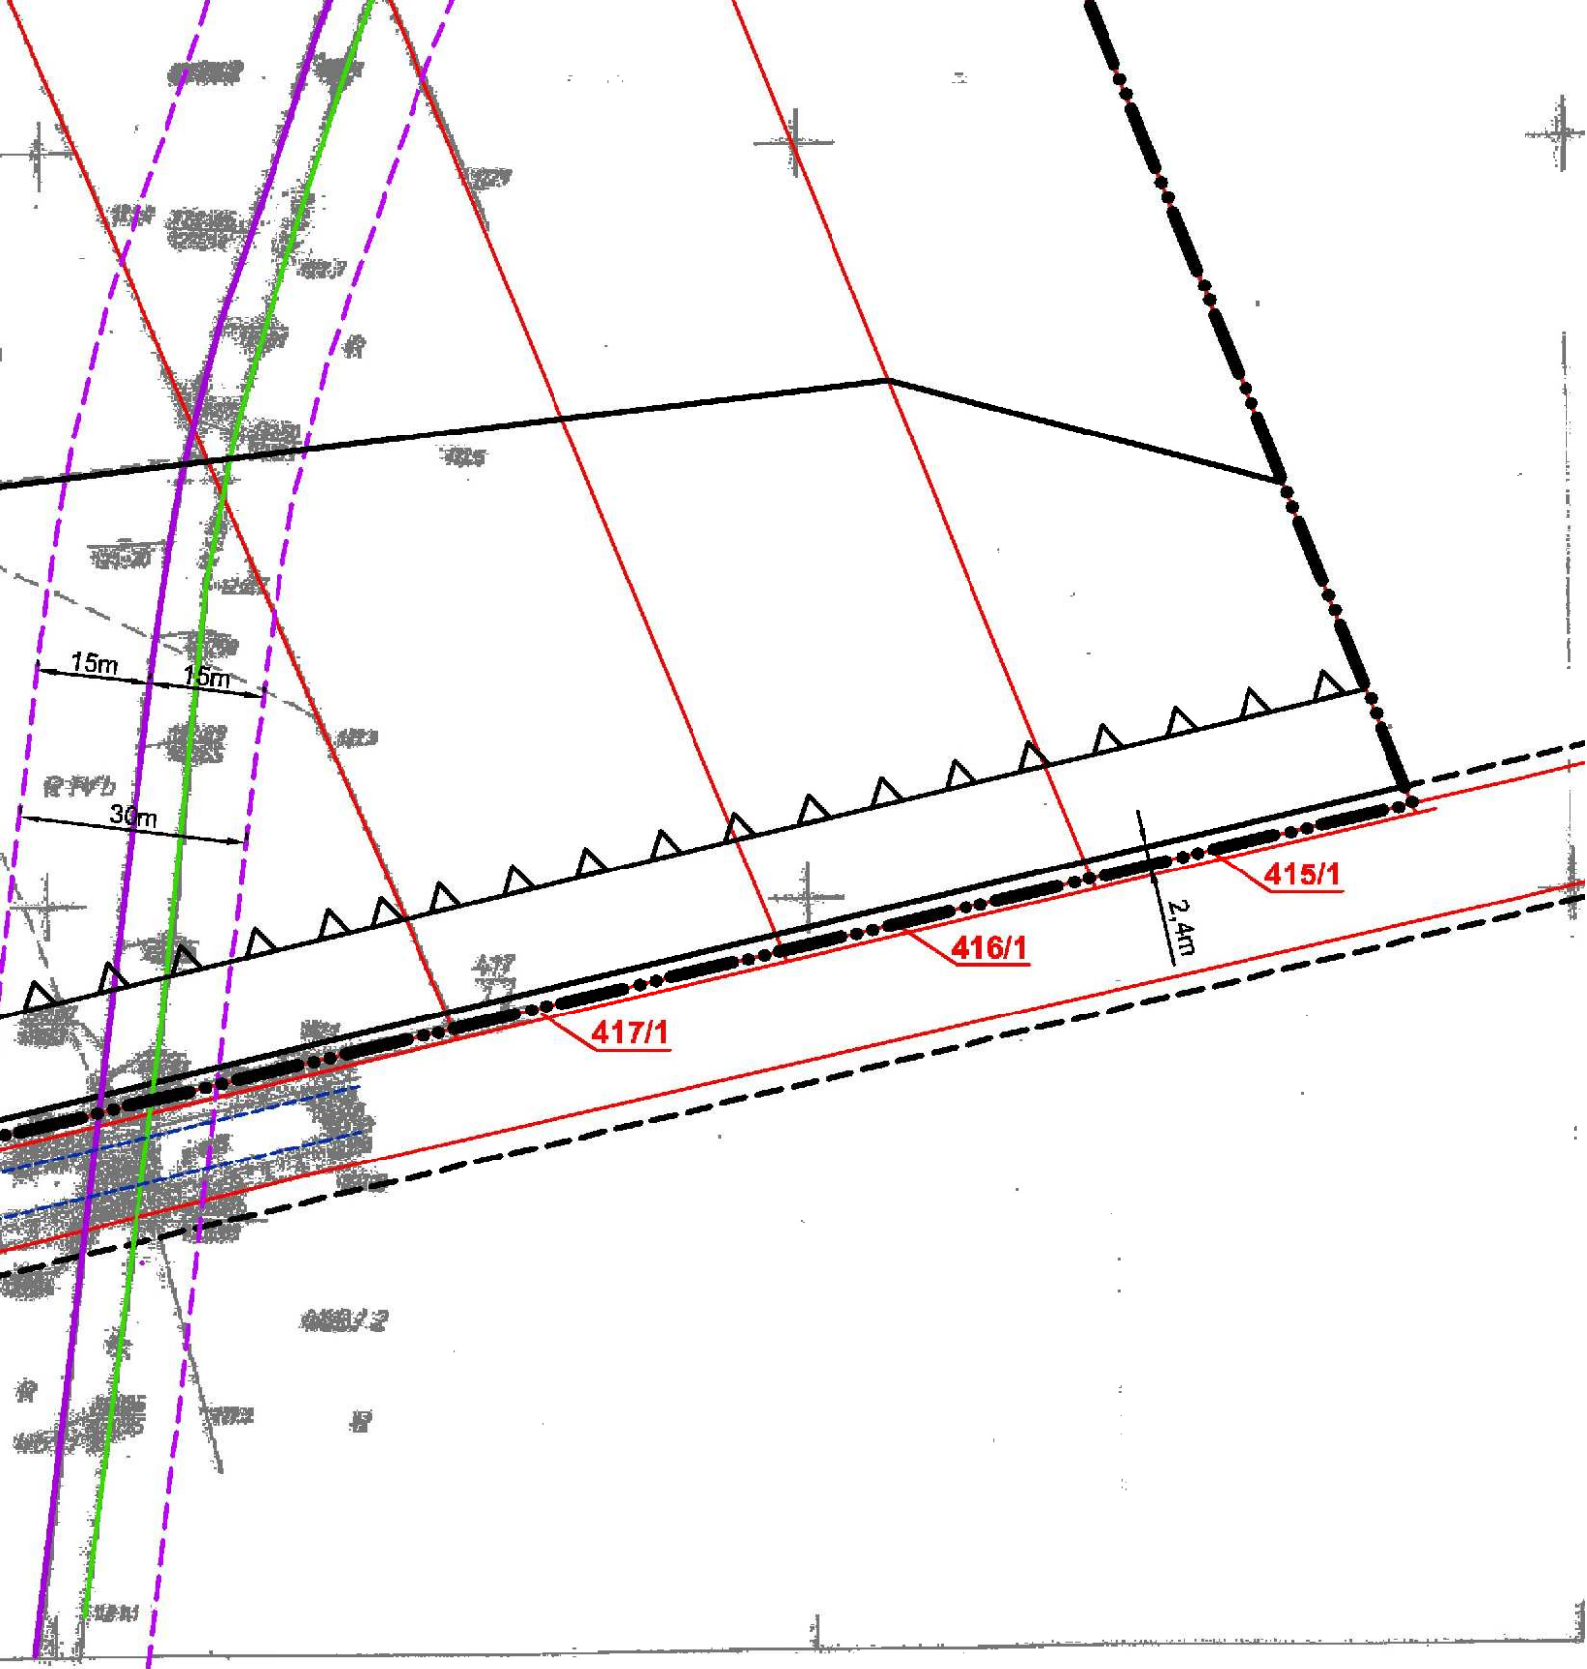

341, 234

STAROSTWO POWIATOWE W PLESZEWIE
Ośrodek Dokumentacji Geodezyjnej
i Kartograficznej
w Pleszewie

4304/10
Reprodukowanie, rozpowszechnianie
i rozpowszechnianie niniejszego dokumentu
wymaga zezwolenia, o którym mowa w
art. 18 ustawy z dnia 17 maja 1989r -
Prawo geodezyjne i kartograficzne (tj.
Dz.U. z 2005r. Nr 240, poz. 2027).

PLESZEW, dn. 19.10.10 ✓

(imię i nazwisko, podpis, stanowisko służbowe
osoby upoważnionej)

Kierownik Powiatowego Ośrodka Dokumentacji
Geodezyjnej i Kartograficznej

STAROSTWO POWIATOWE W PLESZEWIE
Ośrodek Dokumentacji Geodezyjnej
i Kartograficznej
w Pleszewie

Poświadczam się zgodność niniejszej mapy z
oryginałem przyjętym do państwowego
zestawu geodezyjnego i kartograficznego w
dniu i zewidencjonowania
pod nr

NINIEJSZA MAPA NIE MOŻE
SŁUżyć DO CELÓW
PROJEKTOWYCH

PLESZEW, dn. 19.10.10 ✓

(imię i nazwisko, podpis, stanowisko służbowe
osoby upoważnionej)

Marcin Gola