

MIEJSCOWY PLAN ZAGOSPODAROWANIA PRZESTRZENNEGO DLA CZĘŚCI MIEJSCA
RYSUNEK PLANU W SKALI 1:1000
ZAŁĄCZNIK NR 1
DO UCHWAŁY NR XXXIII/390/2014
RADY GMINY GOŁUCHÓW
Z DNIA 29 MAJA 2014 R.

SKALA LINIOWA




OWOŚCI KOŚCIELNA WIEŚ W REJONIE ULICY PANORAMA


USTALENIA - OZNACZENIA, OBJAŚNIENIA:

	GRANICE OBSZARU OBJĘTEGO PLANEM
	LINIE ROZGRANICZAJĄCE TERENY O RÓŻNYM PRZEZNACZENIU LUB RÓŻNYCH ZASADACH ZAGOSPODAROWANIA
	LINIE ZABUDOWY NIEPRZEKRACZALNE
MN.1- MN.21	TERENY ZABUDOWY MIESZKANIOWEJ JEDNORODZINNEJ
KDL	TEREN DROGI KATEGORII GMINNEJ, KLASY LOKALNEJ (UL. POLIGONOWA) ORAZ URZĄDZEŃ ZWIĄZANYCH Z OBSŁUGĄ I OCHRONĄ DROGI
KDW	TEREN DROGI KATEGORII WEWNĘTRZNEJ, KLASY LOKALNEJ ORAZ URZĄDZEŃ ZWIĄZANYCH Z OBSŁUGĄ I OCHRONĄ DROGI
KDW.1.1- KDW.1.8	TERENY DRÓG KATEGORII WEWNĘTRZNEJ, KLASY DOJAZDOWEJ ORAZ URZĄDZEŃ ZWIĄZANYCH Z OBSŁUGĄ I OCHRONĄ DRÓG
KDW.2.1- KDW.2.4	TERENY DRÓG KATEGORII WEWNĘTRZNEJ, KLASY DOJAZDOWEJ ORAZ URZĄDZEŃ ZWIĄZANYCH Z OBSŁUGĄ I OCHRONĄ DRÓG



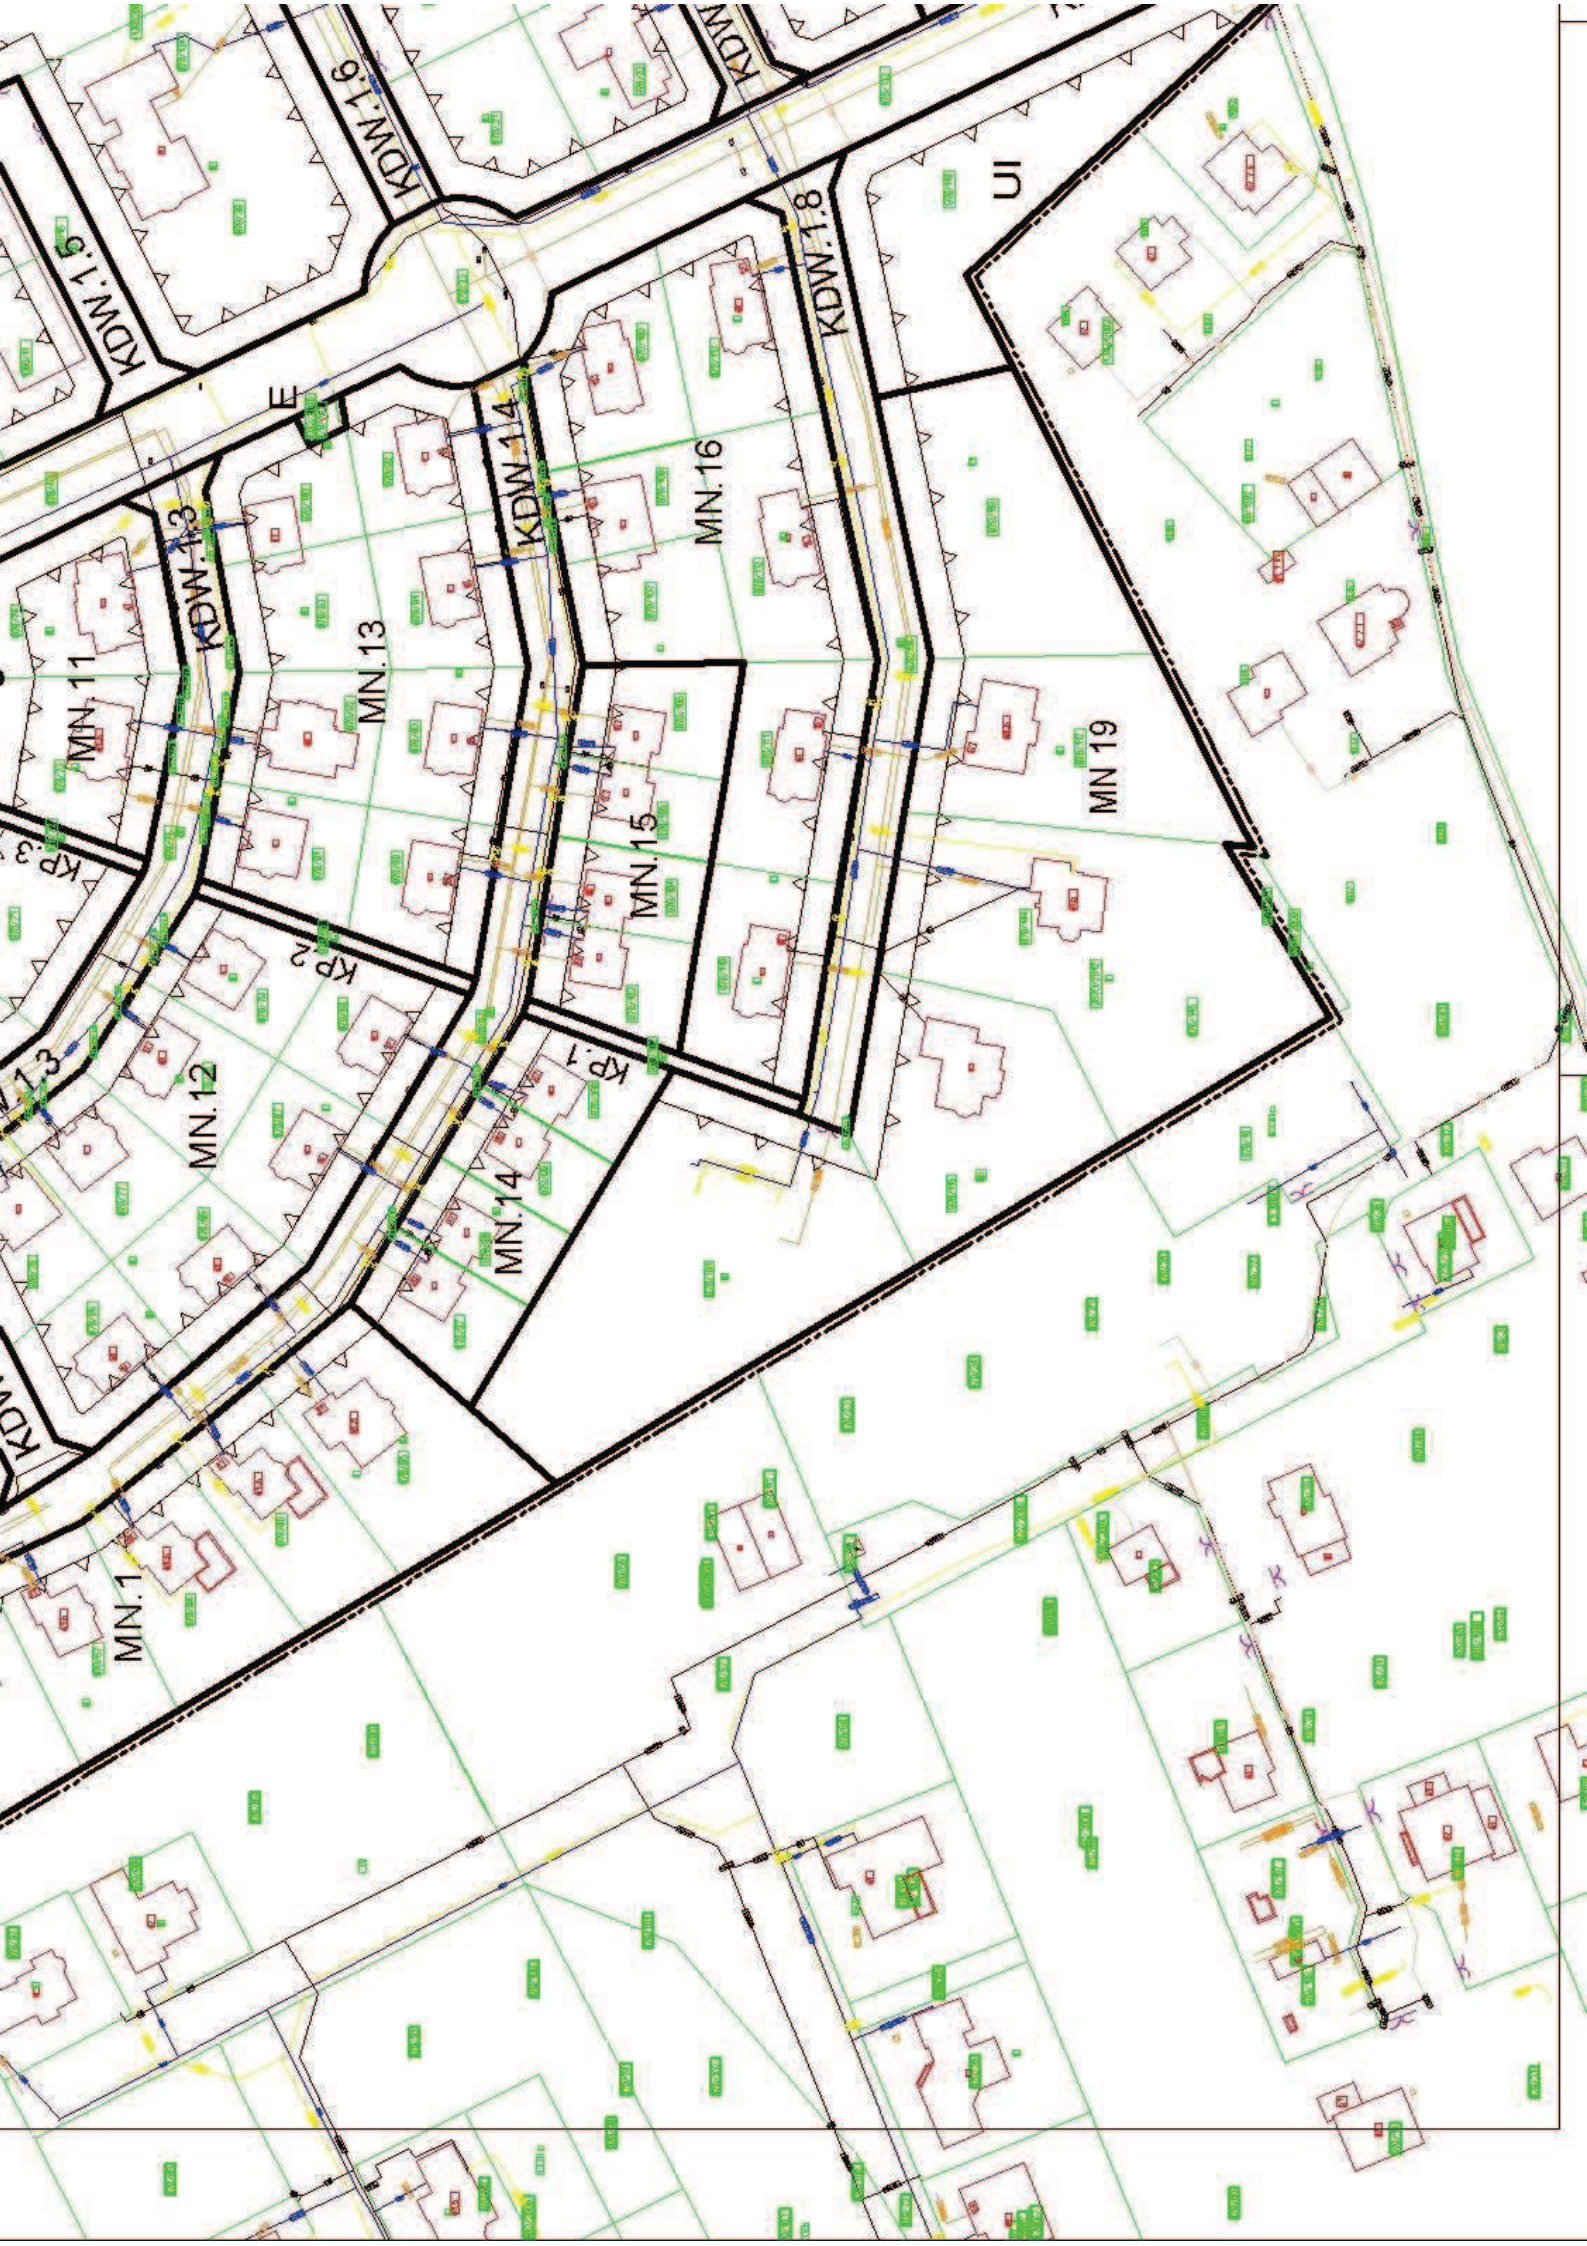

5	5
---	---

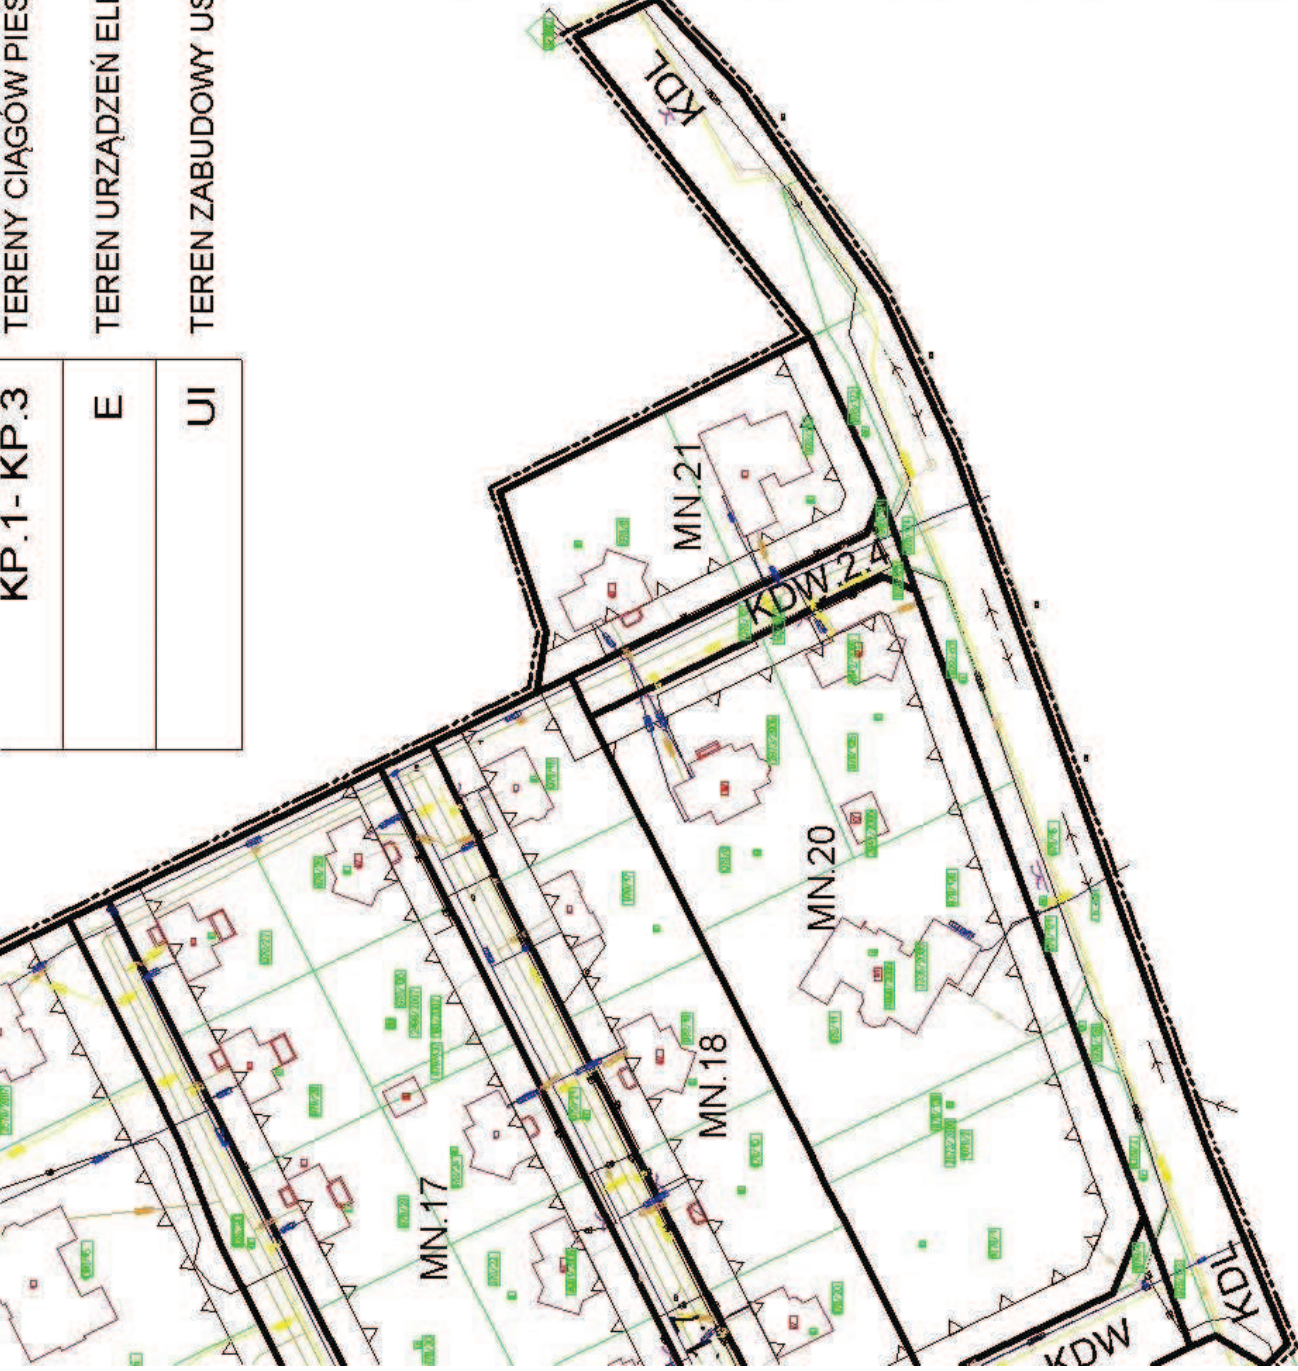

**WYRYS ZE STUDIUM UWARUNKOWAŃ I KIERUNKÓW ZAGOSPODAROWANIA
RZESZTRENNEGO GMINY GOŁUCHÓW**

