


**Schemat rozmieszczenia terenów objętych uchwałą
Nr XXII/242/2012 Rady Gminy Gołuchów z dnia 28.12.2012 r.**

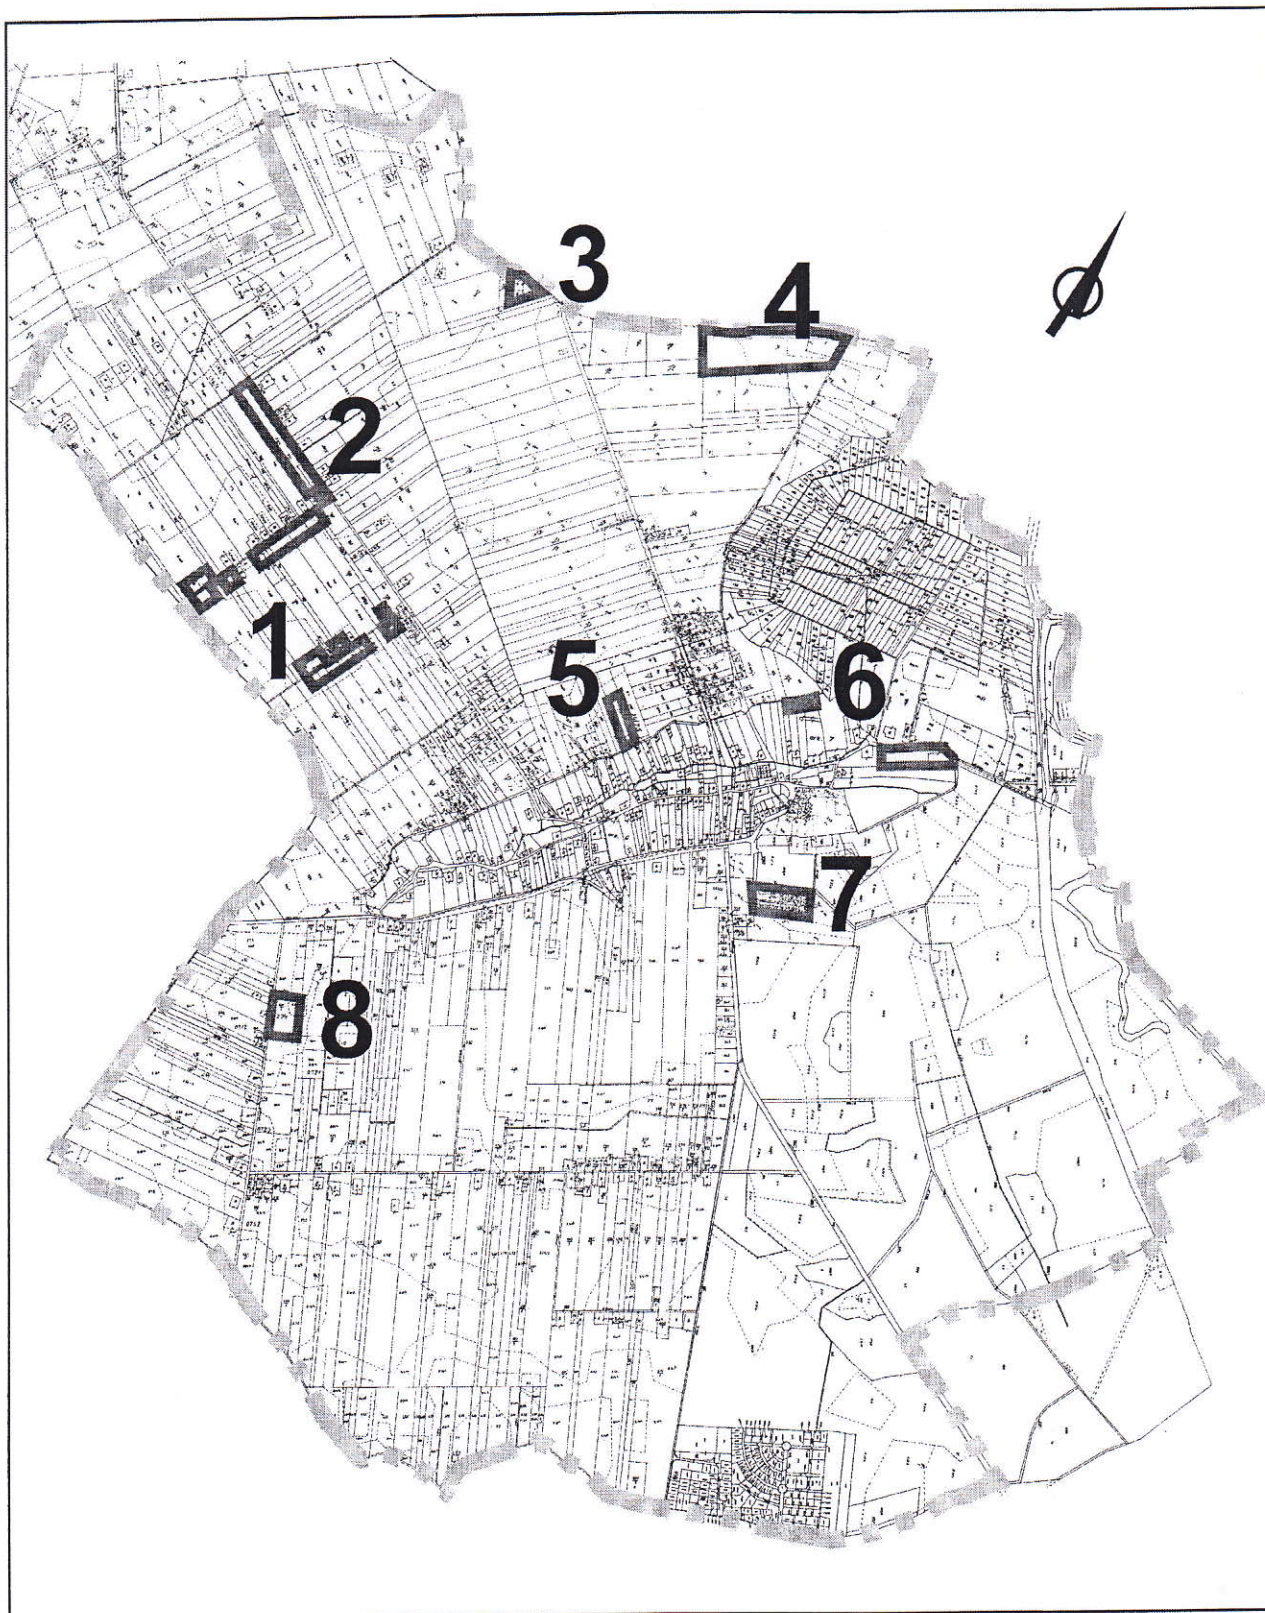

PRZEWODNICĄCY RADY

Gołuchów