


mapa poglądowa

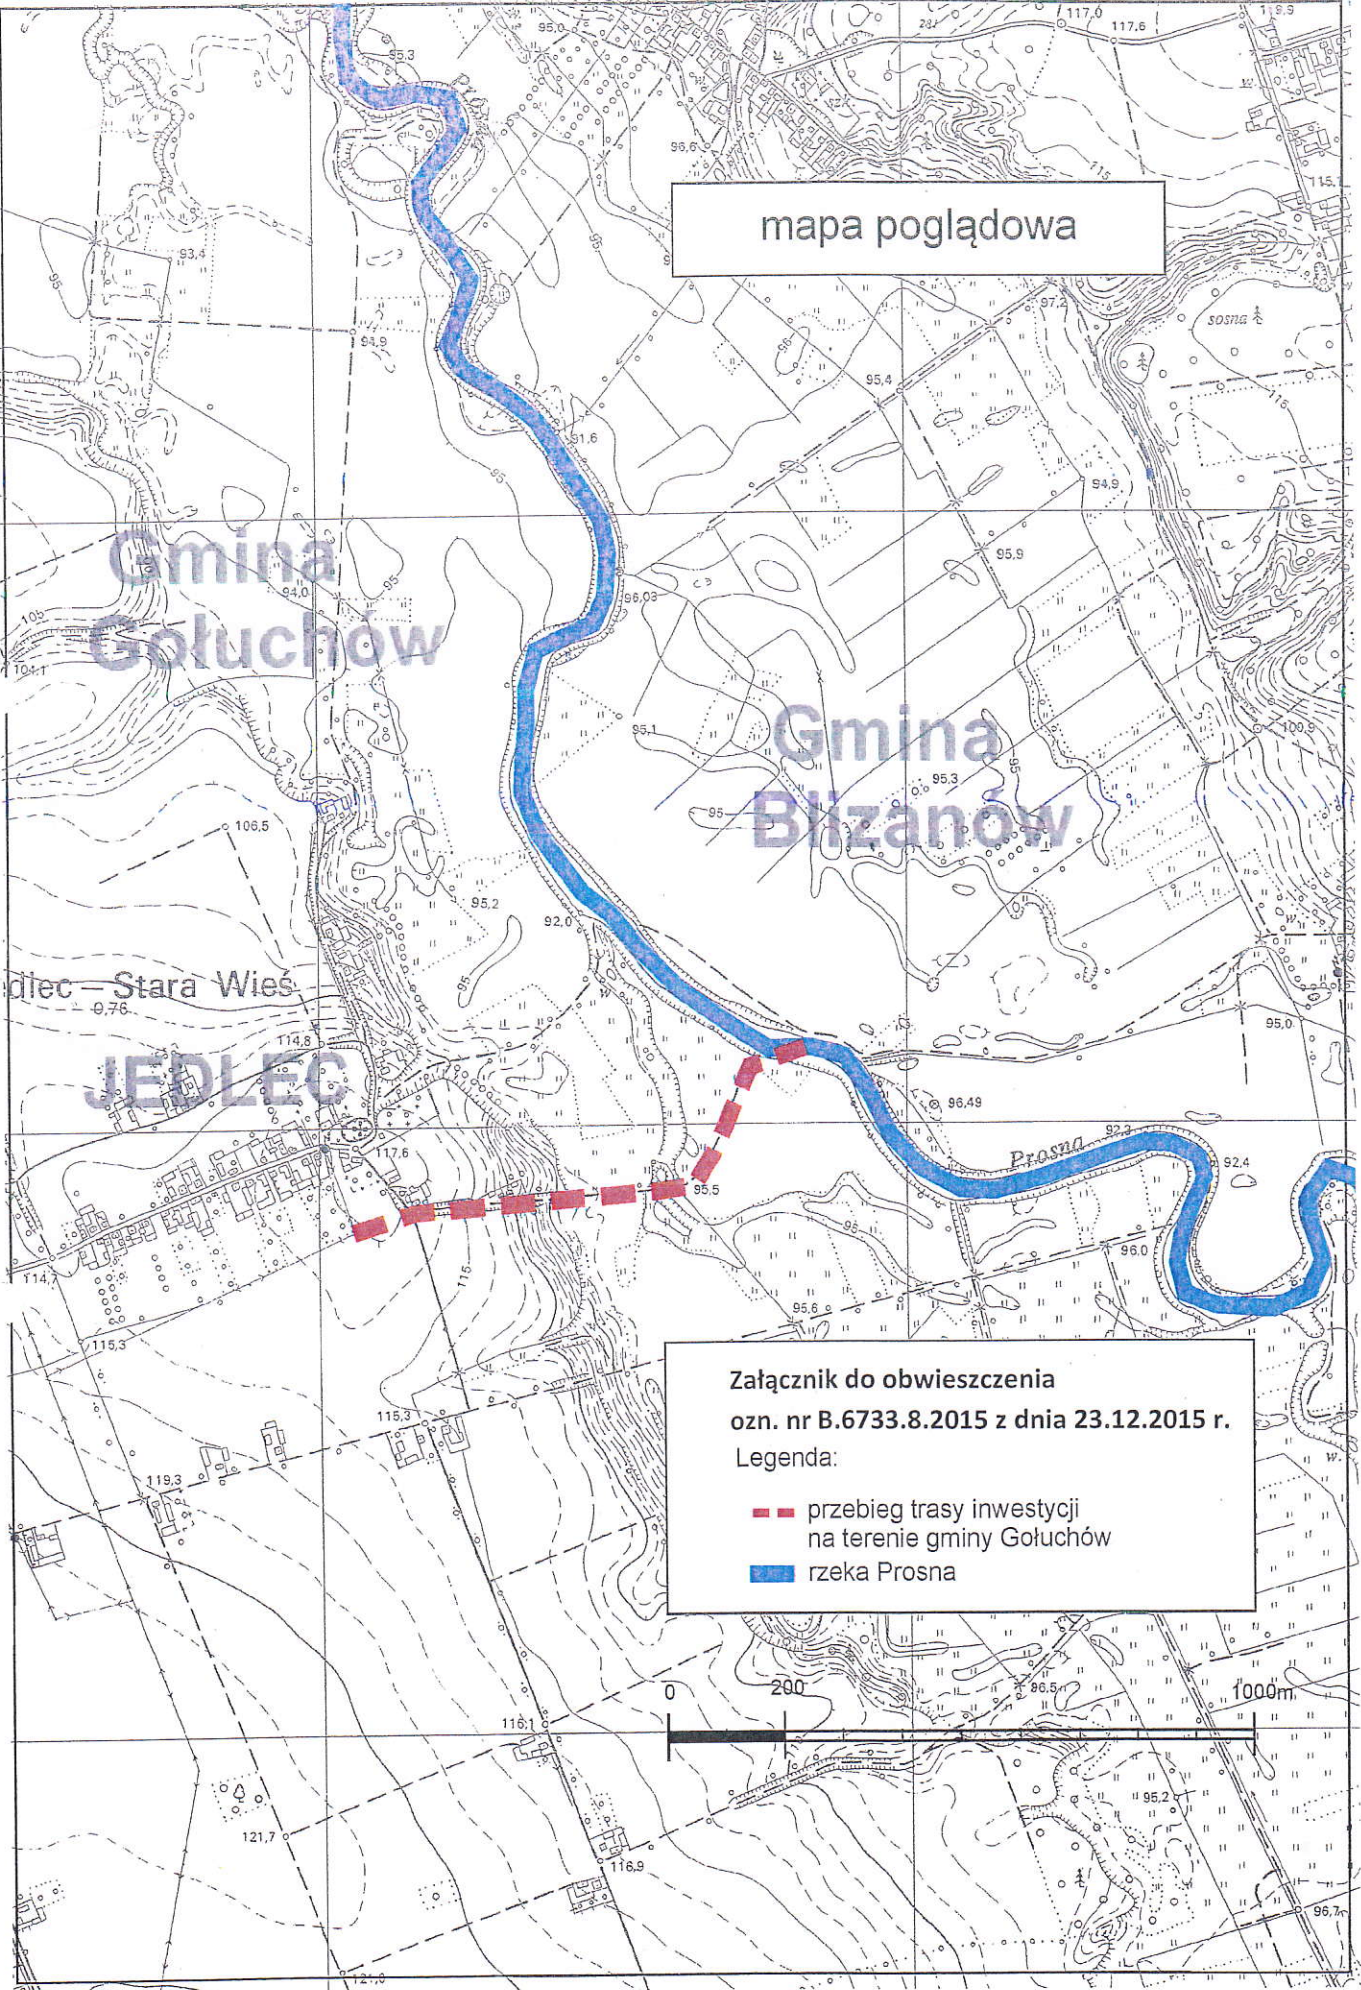

Załącznik do obwieszczenia
ozn. nr B.6733.8.2015 z dnia 23.12.2015 r.
Legenda:

- przebieg trasy inwestycji na terenie gminy Gołuchów
- rzeka Prosna

