


Załącznik graficzny (1a) do obwieszczenia
Ozn. nr RG-P.6733.1.10.2015

— linia rozgraniczająca teren inwestycji

0 100 500 m

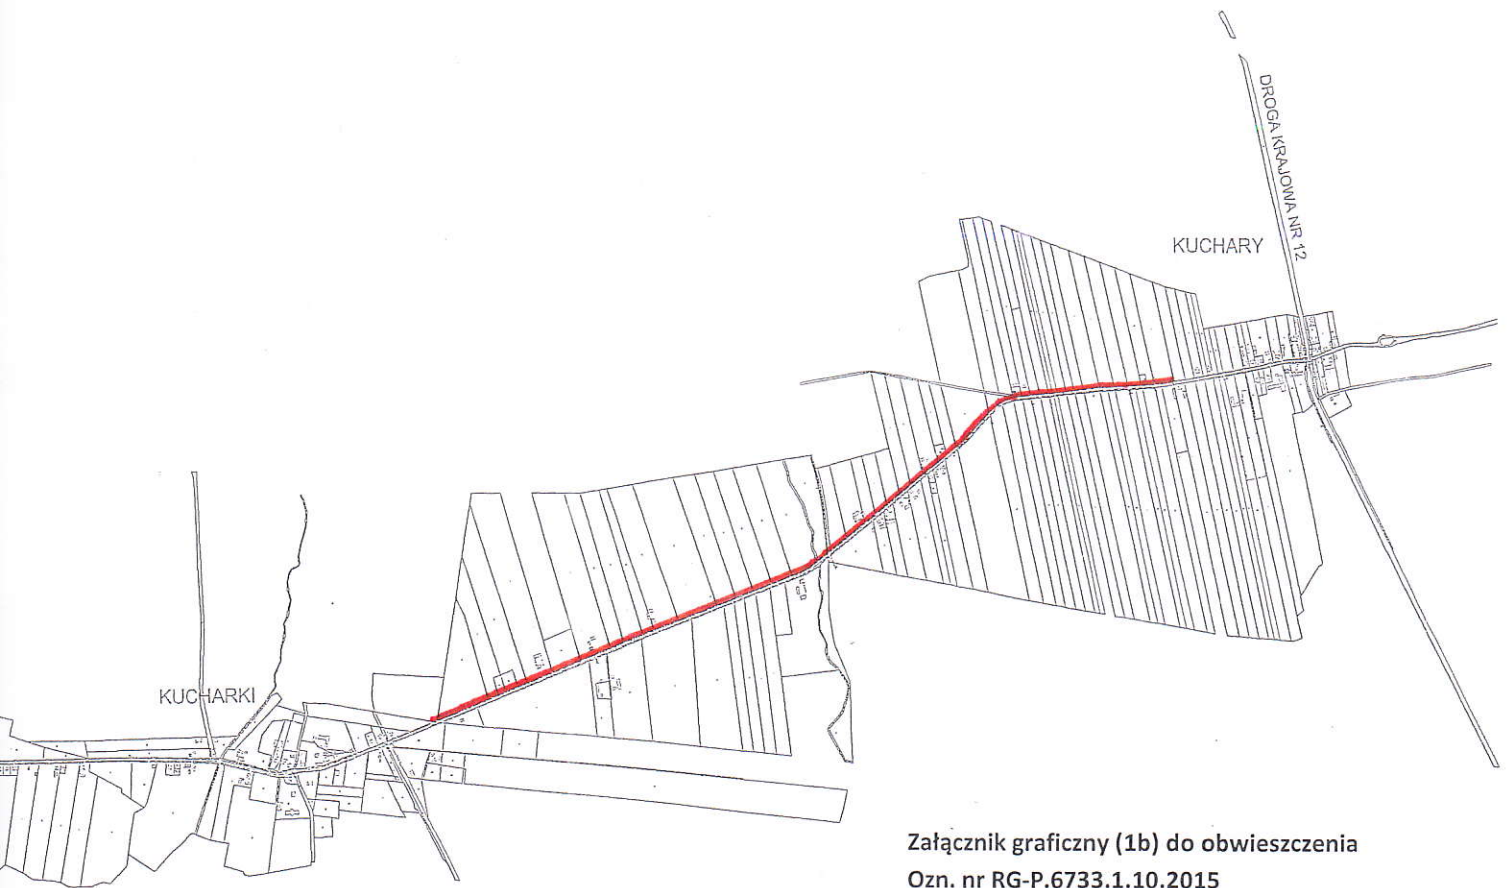

Załącznik graficzny (1b) do obwieszczenia
Ozn. nr RG-P.6733.1.10.2015

— linia rozgraniczająca teren inwestycji

0 100 500 m