

MIEJSCOWY PLAN ZAGOSPODAROWANIA PRZESTRZENNEGO DLA CZĘŚCI MIEJSCOWOŚCI GOŁUCHÓW,
W REJONIE ULICY GORGOLEWSKIEGO I ULICY CZARTORYSKICH

SKALA 1:1000



OBJAŚNIENIA:


GRANICA OBSZARU OBJĘTEGO
PLANEM MIEJSCOWYM

LINIE ROZGRANICZAJĄCE TERENY O
RÓŻNYM PRZEZNACZENIU LUB RÓŻNYCH
ZASADACH ZAGOSPODAROWANIA

NIERZEKACZALNE LINIE ZABUDOWY

MW
TEREN ZABUDOWY MIESZKANIOWEJ
WIEŁORODZINNEJ


KDL
TEREN DROGI PUBLICZNEJ KLASY LOKALNEJ

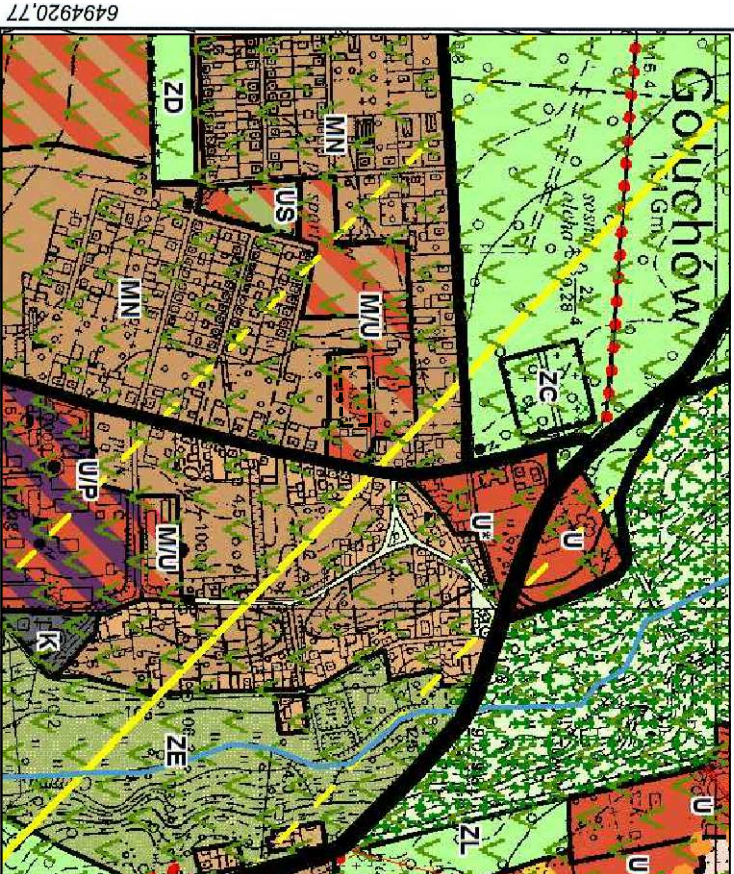

WYRYS ZE STUDIUM UWARUNKOWAŃ I KIERUNKÓW ZAGOSPODAROWANIA
PRZESTRZENNEGO GMINY GOŁUCHÓW

SKALA 1:10000

GRANICA OBSZARU OBJĘTEGO
PLANEM MIEJSCOWYM

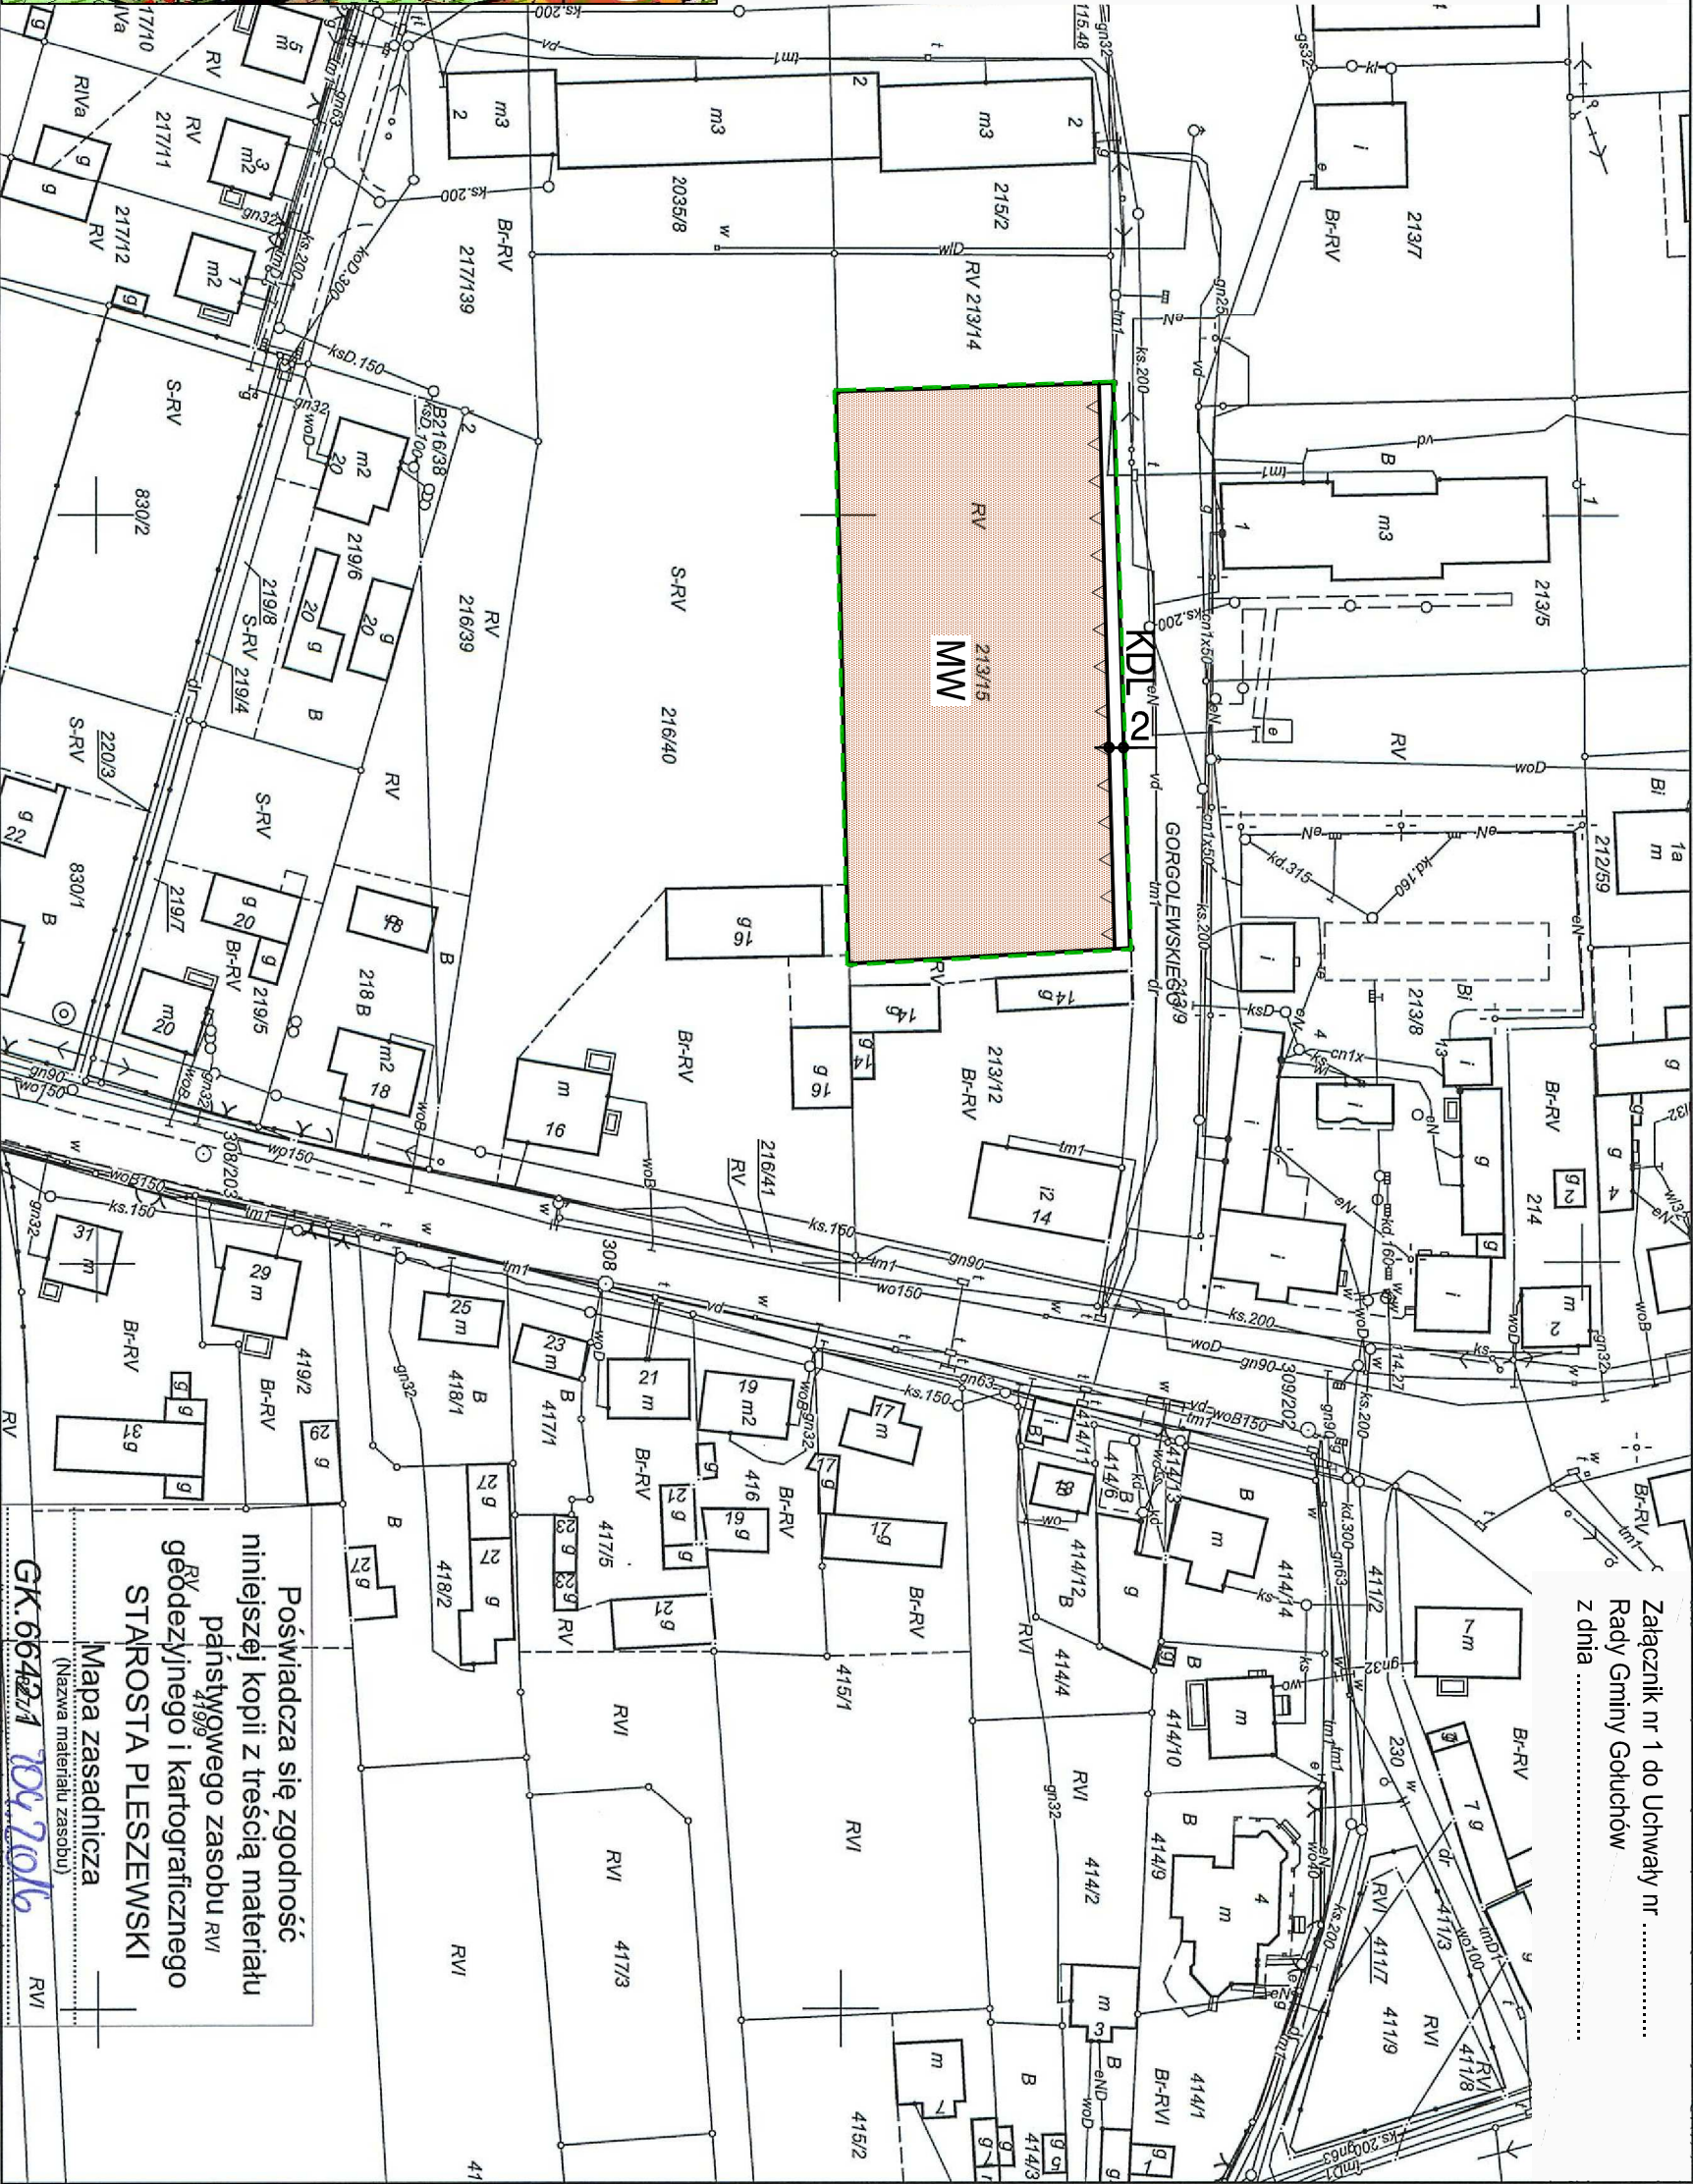

Załącznik nr 1 do Uchwały nr
Rady Gminy Gołuchów
z dnia

Poświadczam się zgodność
niniejszej kopii z treścią materiału
państwowego zasobu RVI
geodezyjnego i kartograficznego
STAROSTA PLESZEWSKI

Mapa zasadnicza

(Nazwa materiału zasobu)

GK.6642/1 107016 RVI

(Identyfikator ewidencyjny materiału zasobu)

19.02.16r

(Data wykonania kopii)

z up. STAROSTY

Maczena Matysiak

inspektor

(Imię, nazwisko i podpis osoby reprezentującej organ)

5745886,92