


MIEJSCOWY PLAN ZAGOSPODAROWANIA PRZESTRZENNEGO DLA CZĘŚCI MIEJSCOWOŚCI GOŁUCHÓW,
W REJONIE ULICY GORGOLEWSKIEGO I ULICY CZARTORYSKICH

SKALA 1:1000



OBSAŚNIENIA:

- GRANICA OBSZARU OBJĘTEGO PLANEM MIEJSCOWYM
- LINIE ROZGRANICZAJĄCE TERENY O RÓŻNYM PRZEZNACZENIU LUB RÓŻNYCH ZASADACH ZAGOSPODAROWANIA
- NIEPRZEKRACZALNE LINIE ZABUDOWY
- OBOWIĄZUJĄCA LINIA ZABUDOWY
- MN
TEREN ZABUDOWY MIESZKANIOWEJ JEDNORODZINNEJ
- KDX
TEREN PUBLICZNEGO CIĄGU PIEZSZEZO

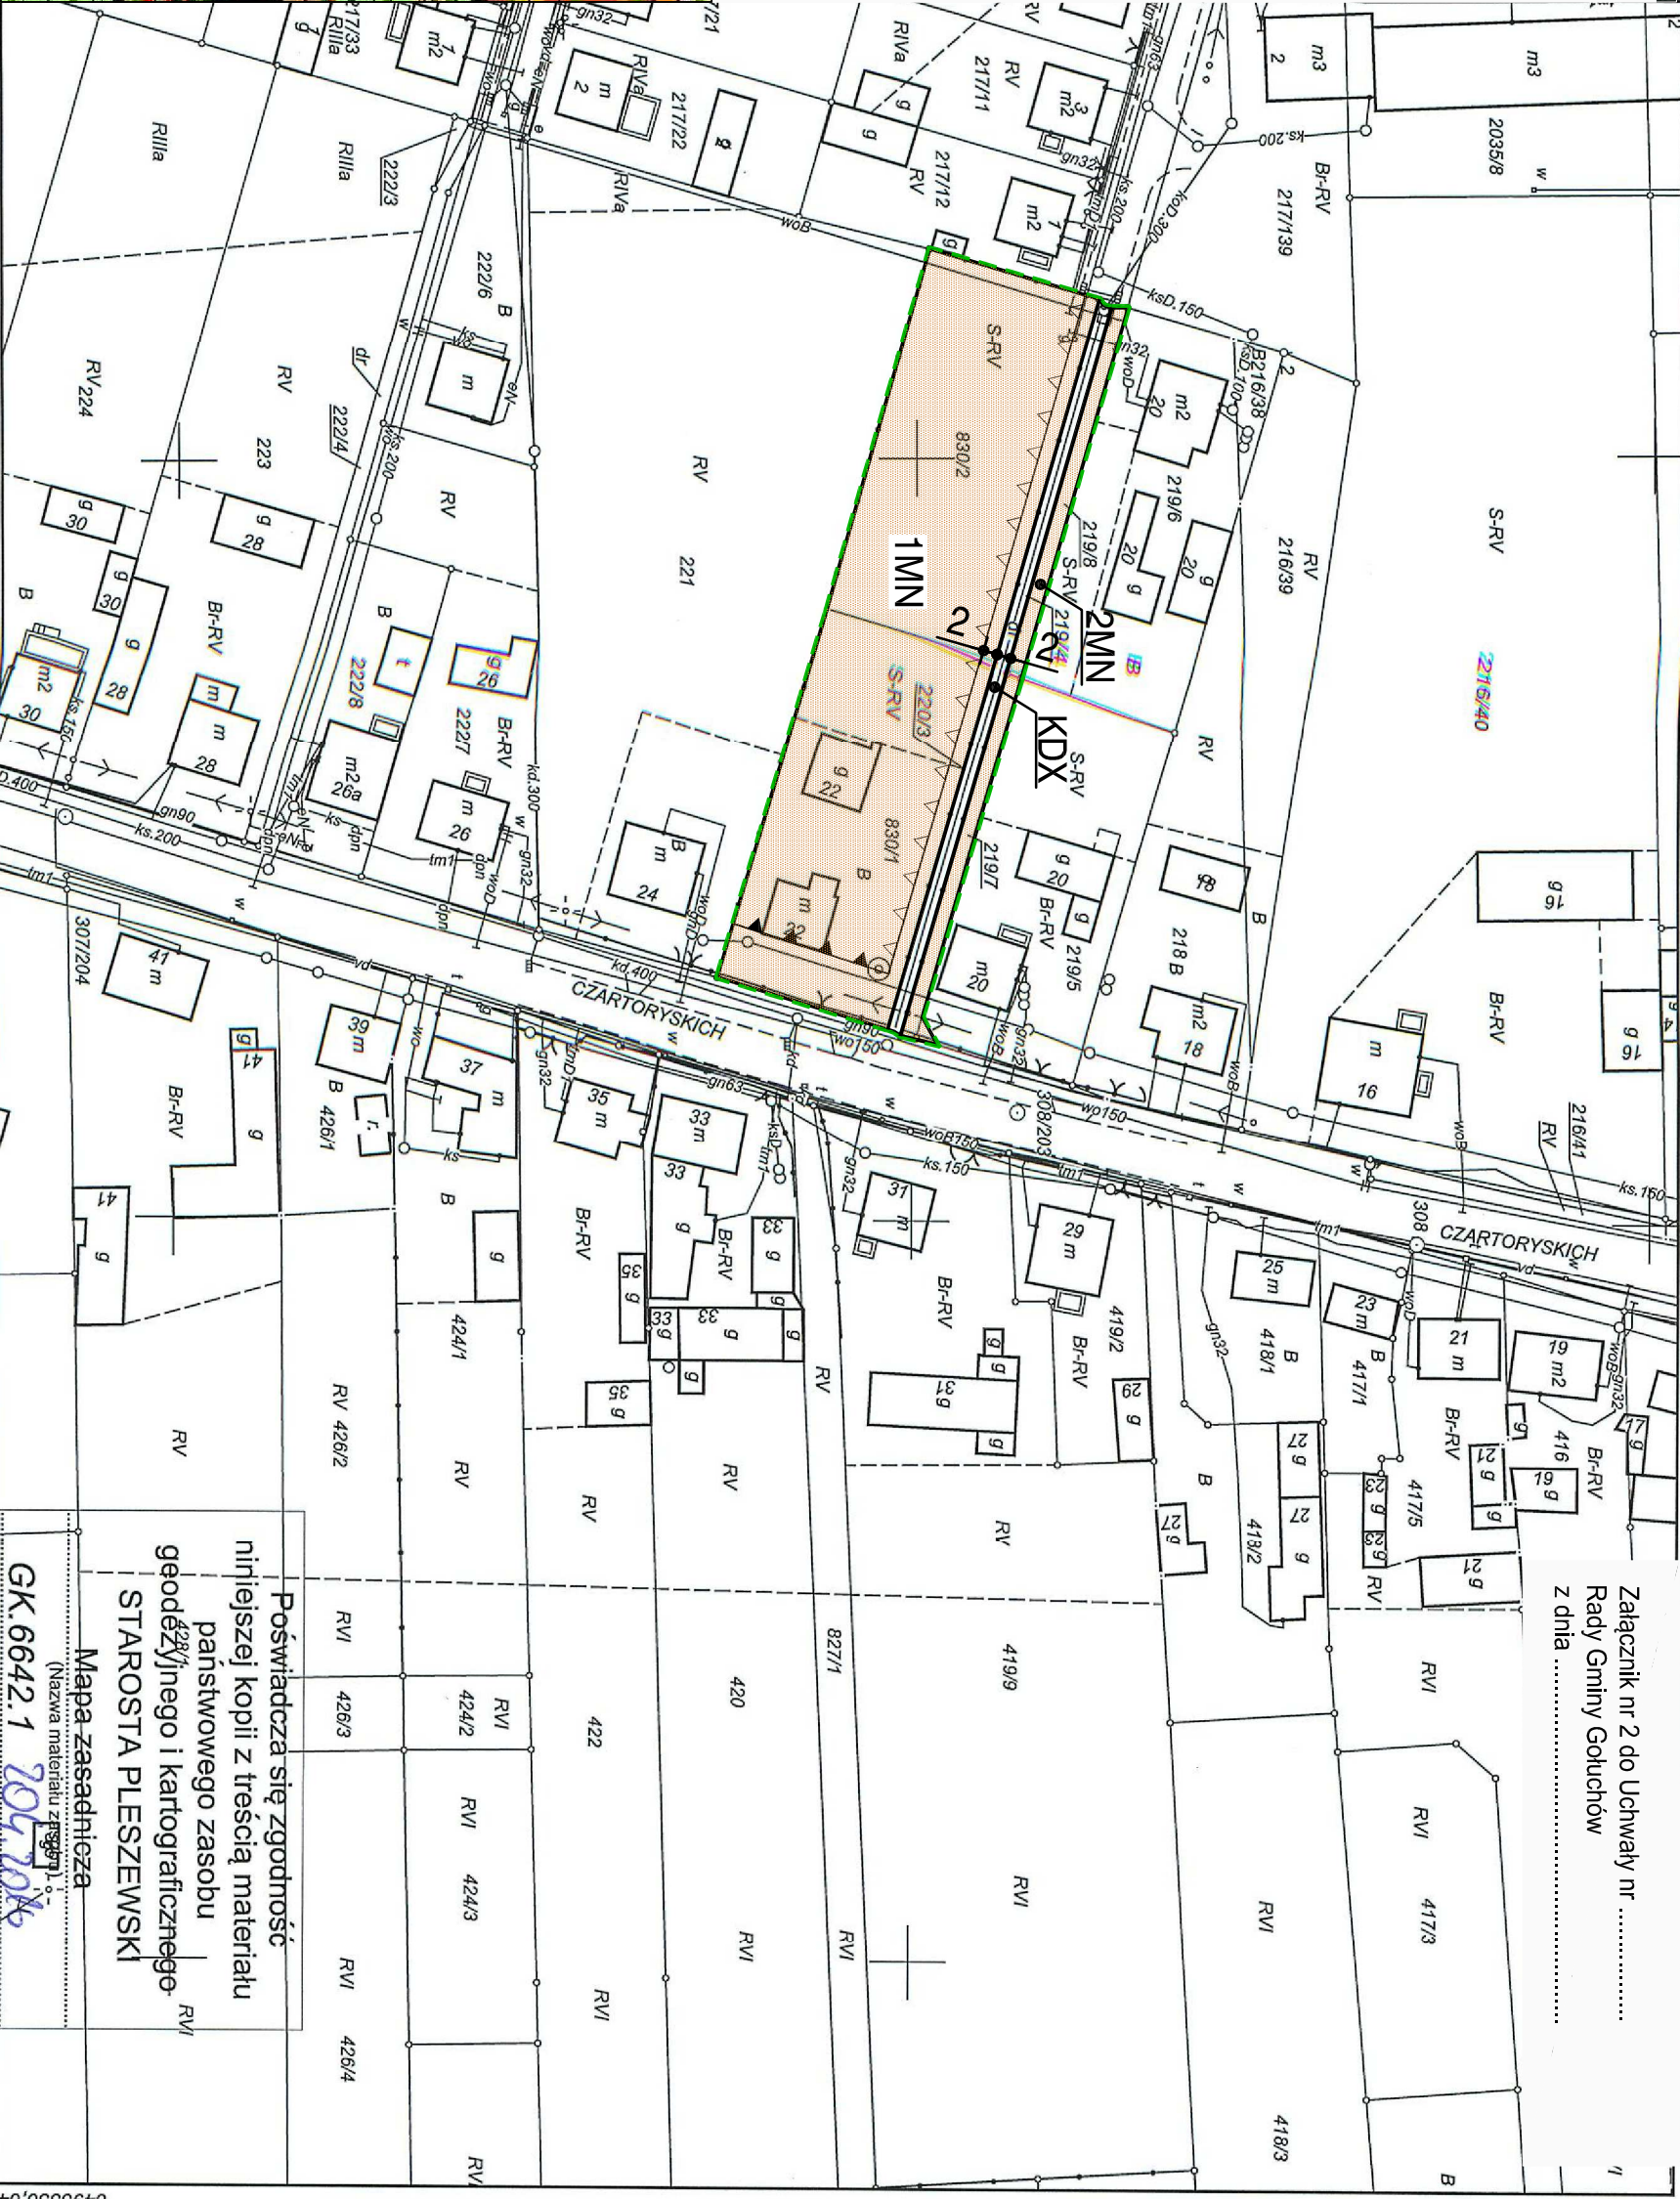

Załącznik nr 2 do Uchwały nr
Rady Gminy Góluuów
z dnia

Poświadczam się zgodność
niniejszej kopii z treścią materiału
państwowego zasobu
geodetycznego i kartograficznego
STAROSTA PLESZEWSKI

Mapa zasadnicza

GK.6642.1 204706

(identyfikator ewidencyjny materiału zasobu)

5745776,10

GRANICA OBSZARU OBJĘTEGO
PLANEM MIEJSCOWYM

WYRYS ZE STUDIUM UWARUNKOWAŃ I KIERUNKÓW ZAGOSPODAROWANIA
PRZESTRZENNEGO GMINY GÓLUUÓW

SKALA 1:10000

Murzena Węgrsick
inspektor

(imię, nazwisko i podpis osoby reprezentującej organ)