





MIEJSCOWY PLAN ZAGOSPODAROWANIA PRZESTRZENNEGO DLA CZĘŚCI MIEJSCOWOŚCI KOŚCIELNA WIEŚ W REJONIE ULICY KWIATOWEJ, DŁUGIEJ ORAZ ULICY POZNAŃSKIEJ

NINIEJSZY RYSUNEK STANOWI ZAŁĄCZNIK NR 1
DO UCHWAŁY NR
RADY GMINY GOŁUCHÓW Z DNIAr.
W SPRAWIE UCHWALENIA MIEJSCOWEGO PLANU ZAGOSPODAROWANIA
PRZESTRZENNEGO DLA CZĘŚCI MIEJSCOWOŚCI KOŚCIELNA WIEŚ W REJONIE ULICY
KWIATOWEJ, DŁUGIEJ ORAZ ULICY POZNAŃSKIEJ.


Obszar "A" w rejonie ul. DŁUGIEJ

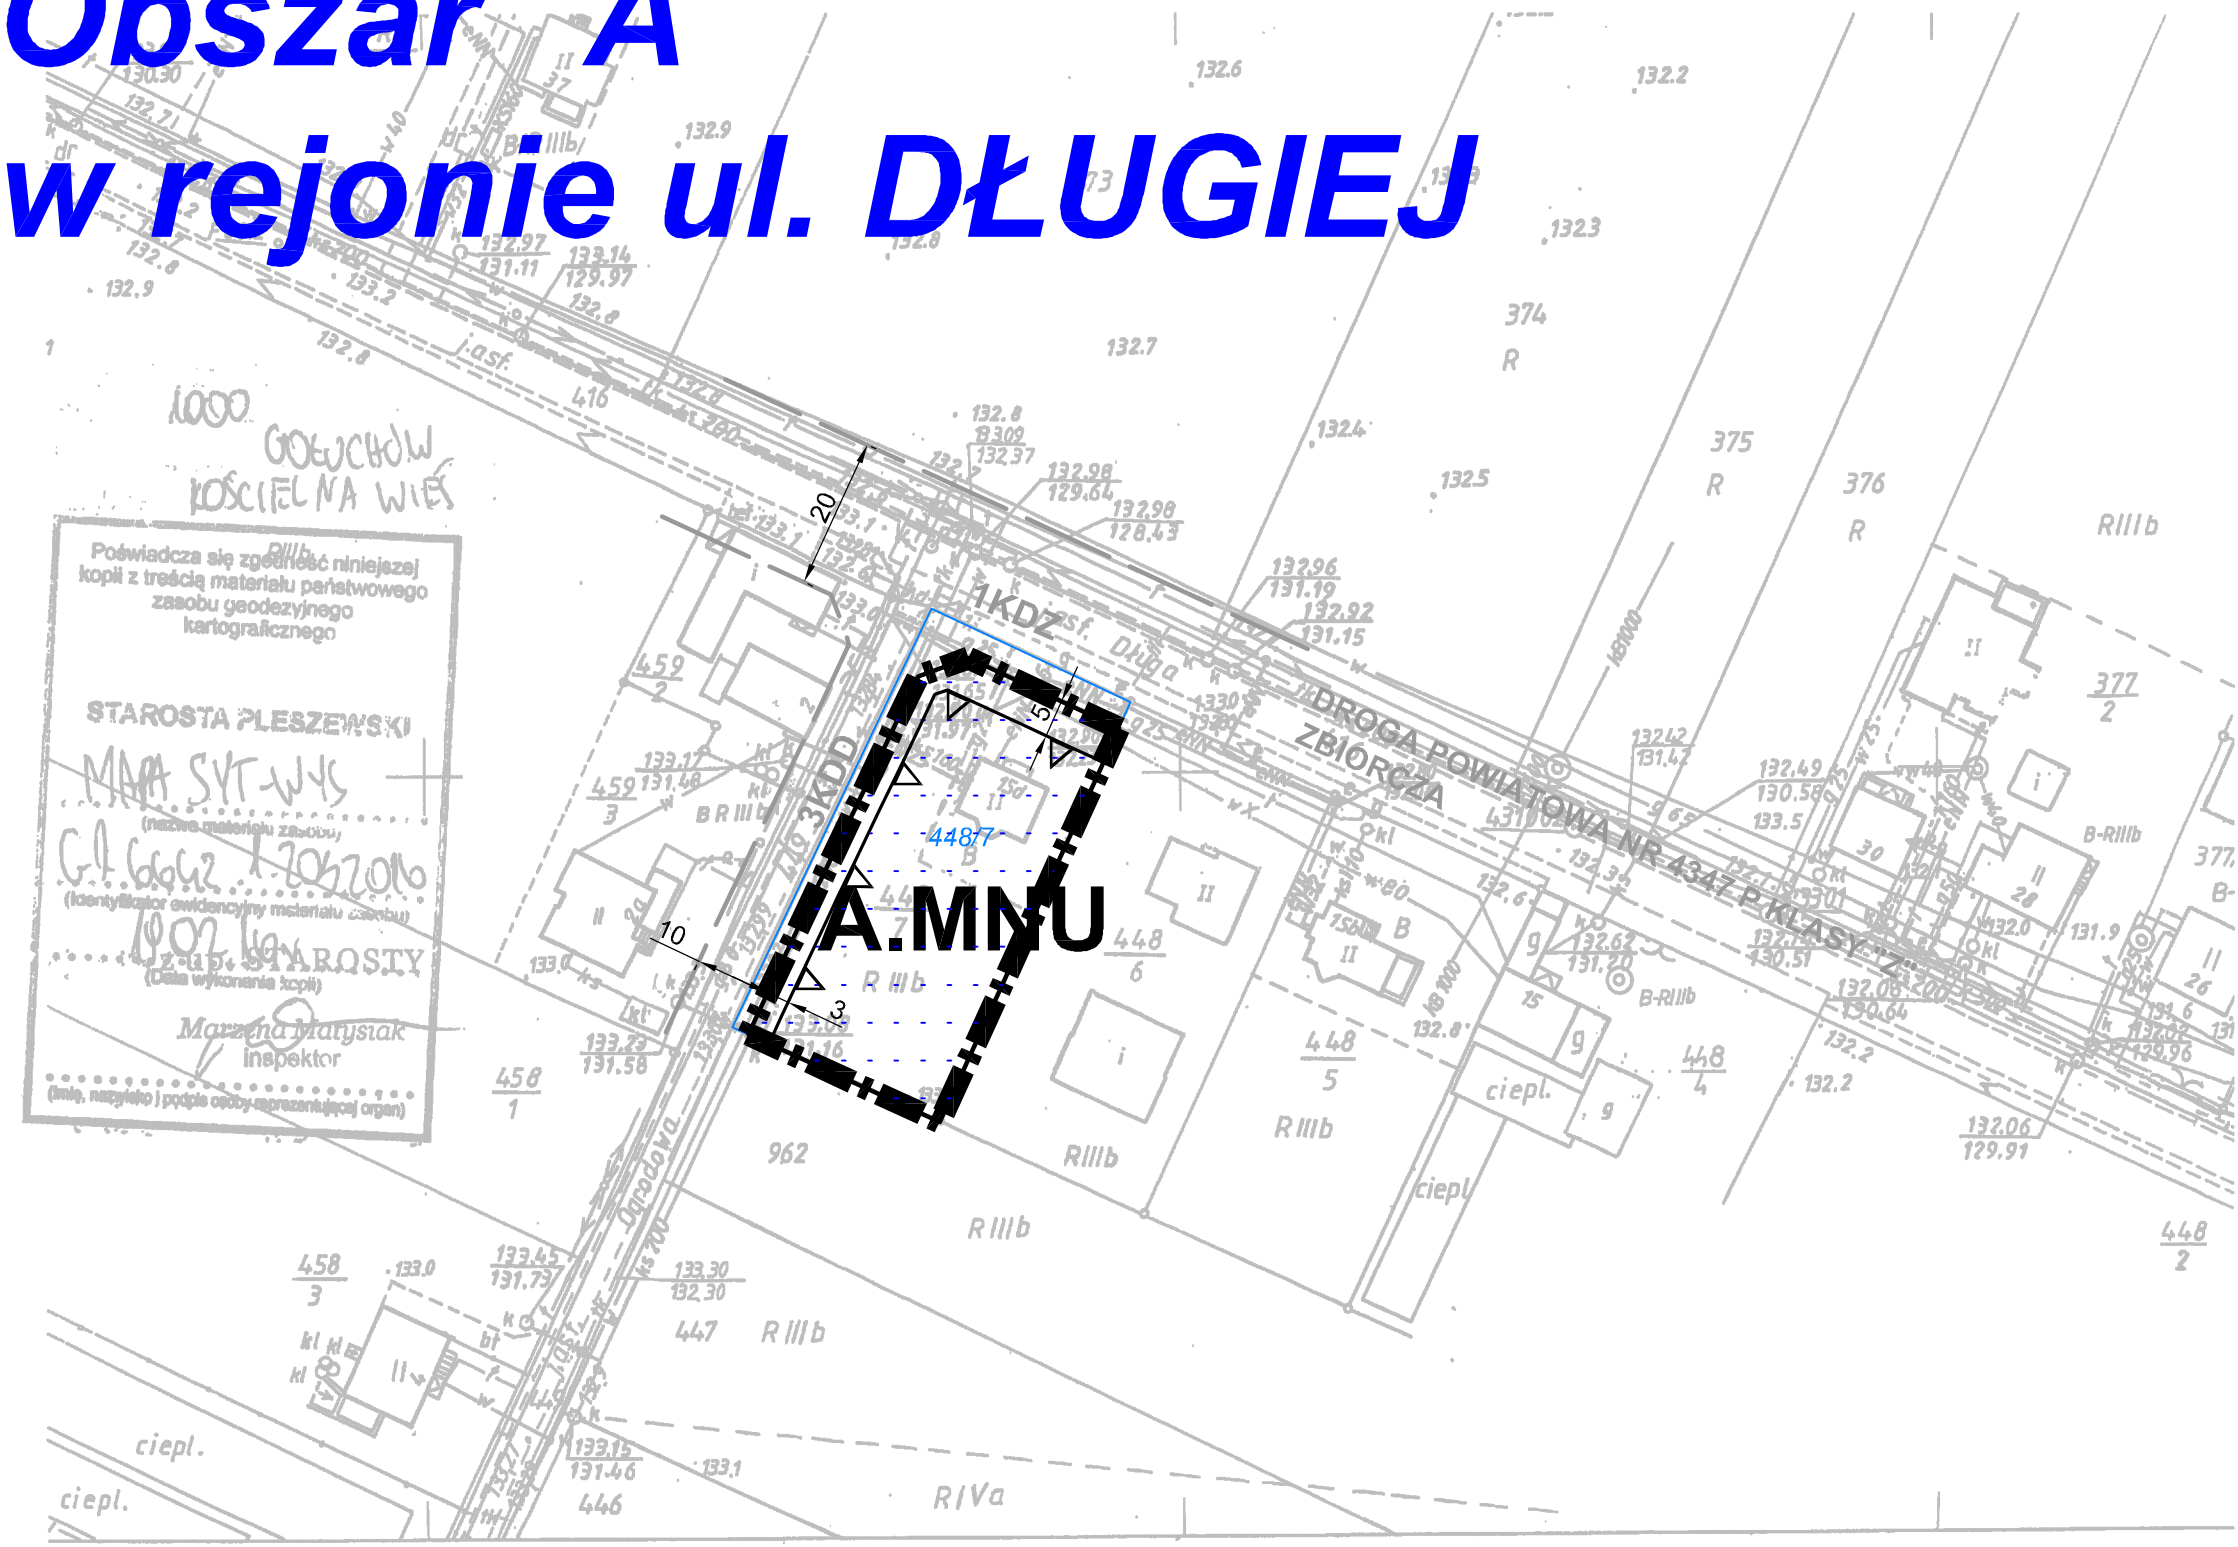

Obszar "B" w rejonie ul. KWIATOWEJ

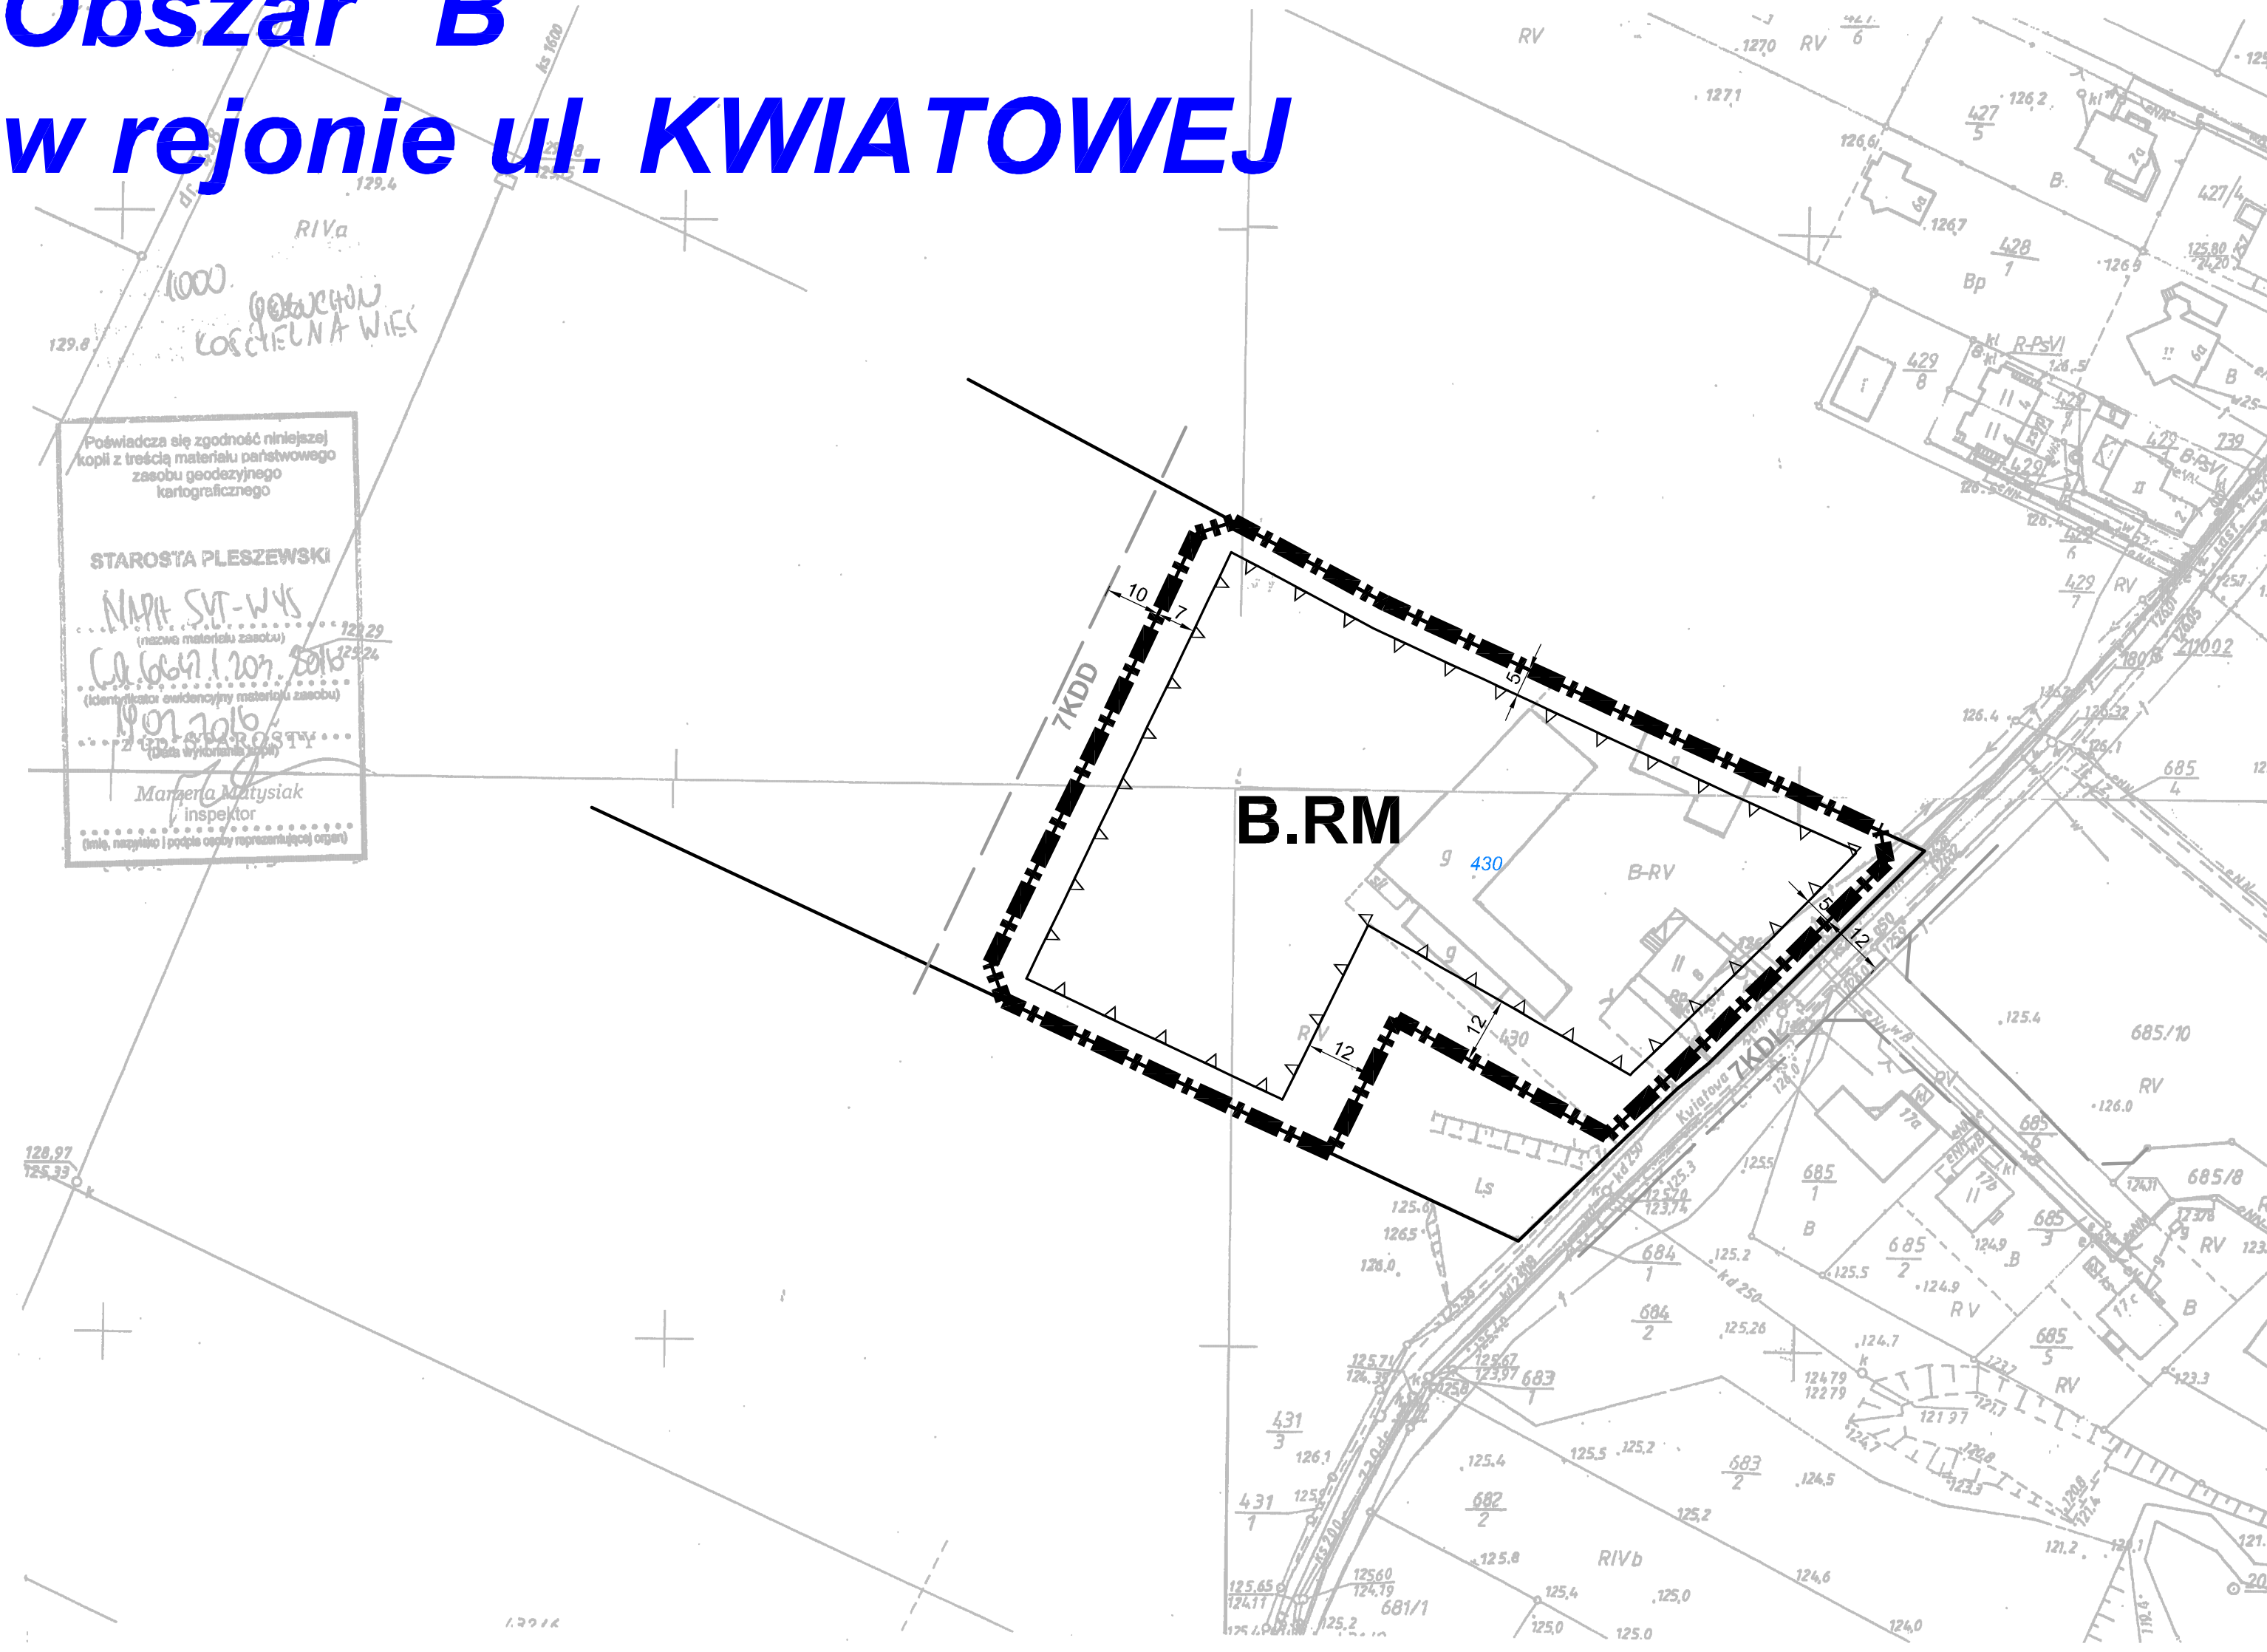


Obszar "C" w rejonie ul. POZNAŃSKIEJ

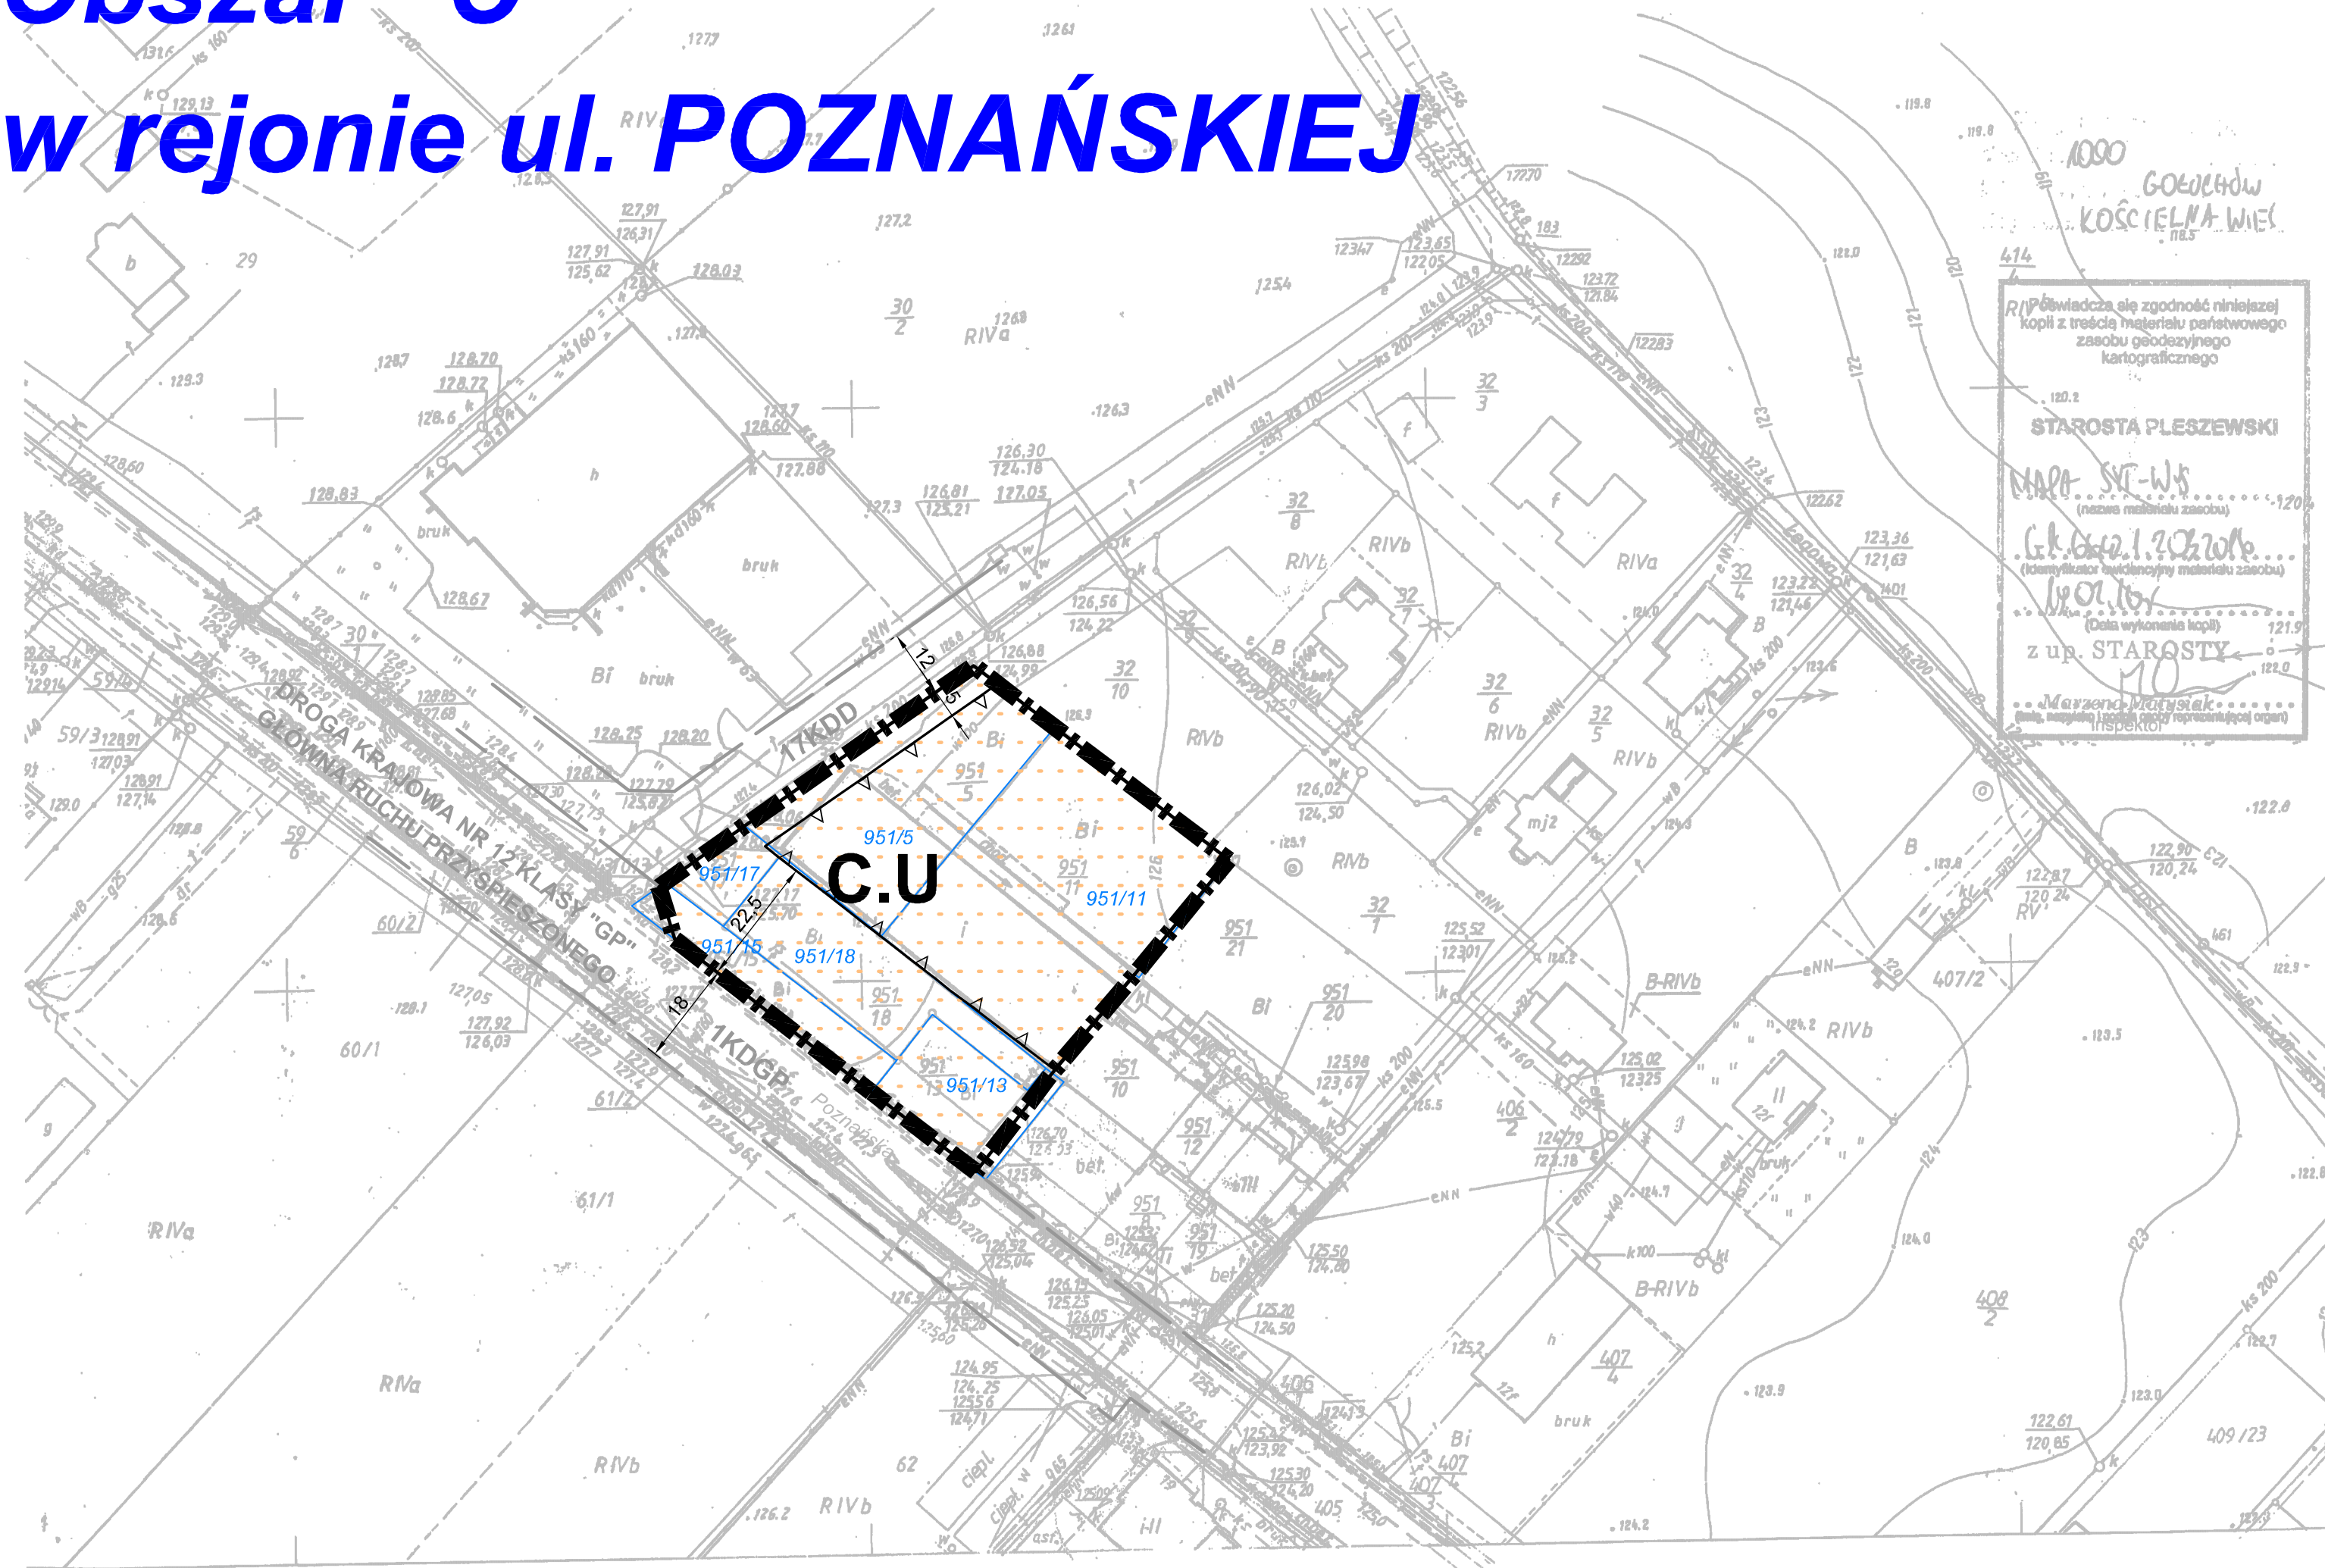

SKALA 1 : 1000

0 5 10 20 30 40 50m

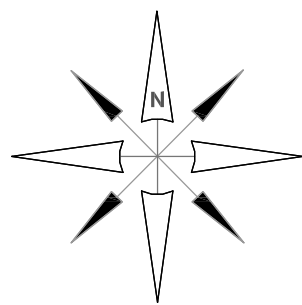

LEGENDA

OZNACZENIA OBOWIĄZUJĄCE

	GRANICA MIEJSCOWEGO PLANU ZAGOSPODAROWANIA PRZESTRZENNEGO
	LINIE ROZGRANICZAJĄCE TERENY O RÓŻNYM PRZEZNACZENIU LUB RÓŻNYCH ZASADACH ZAGOSPODAROWANIA
	NIEPRZEKRACZALNE LINIE ZABUDOWY
	TERENY POŁOŻONE W OBRĘBIE KONSERWATORSKIEJ STREFY WYSTĘPOWANIA STANOWISK ARCHEOLOGICZNYCH NR "L"

OBIEKTY I TERENY PODLEGAJĄCE OCHRONIE NA PODSTAWIE PRZEPISÓW ODREBNYCH

	GRUNTY ZMELIOROWANE
--	---------------------

PRZEZNACZENIE TERENÓW


A.MNU	TEREN ZABUDOWY MIESZKANIOWEJ JEDNORODZINNEJ I USŁUGOWEJ
B.RM	TEREN ZABUDOWY ZAGRODOWEJ ZWIĄZANEJ Z PROWADZENIEM GOSPODARSTW ROLNYCH HODOWLANICH I OGRODNICZYCH
C.U	TEREN ZABUDOWY USŁUGOWEJ

OZNACZENIA INFORMACYJNE

	GRANICE I NUMERY EWIDENCYJNE DZIAŁEK
	LINIE ROZGRANICZAJĄCE TERENÓW DRÓG LEŻĄCYCH POZA OBSZAREM ZMIANY PLANU, WRAZ Z OZNACZENIAMI

WYRYS ZE STUDIUM UWARUNKOWAŃ I KIERUNKÓW ZAGOSPODAROWANIA PRZESTRZENNEGO GMINY GOŁUCHÓW, skala 1:10 000

	GRANICA MIEJSCOWEGO PLANU ZAGOSPODAROWANIA PRZESTRZENNEGO
	OZNACZENIE OBSZARÓW PLANU

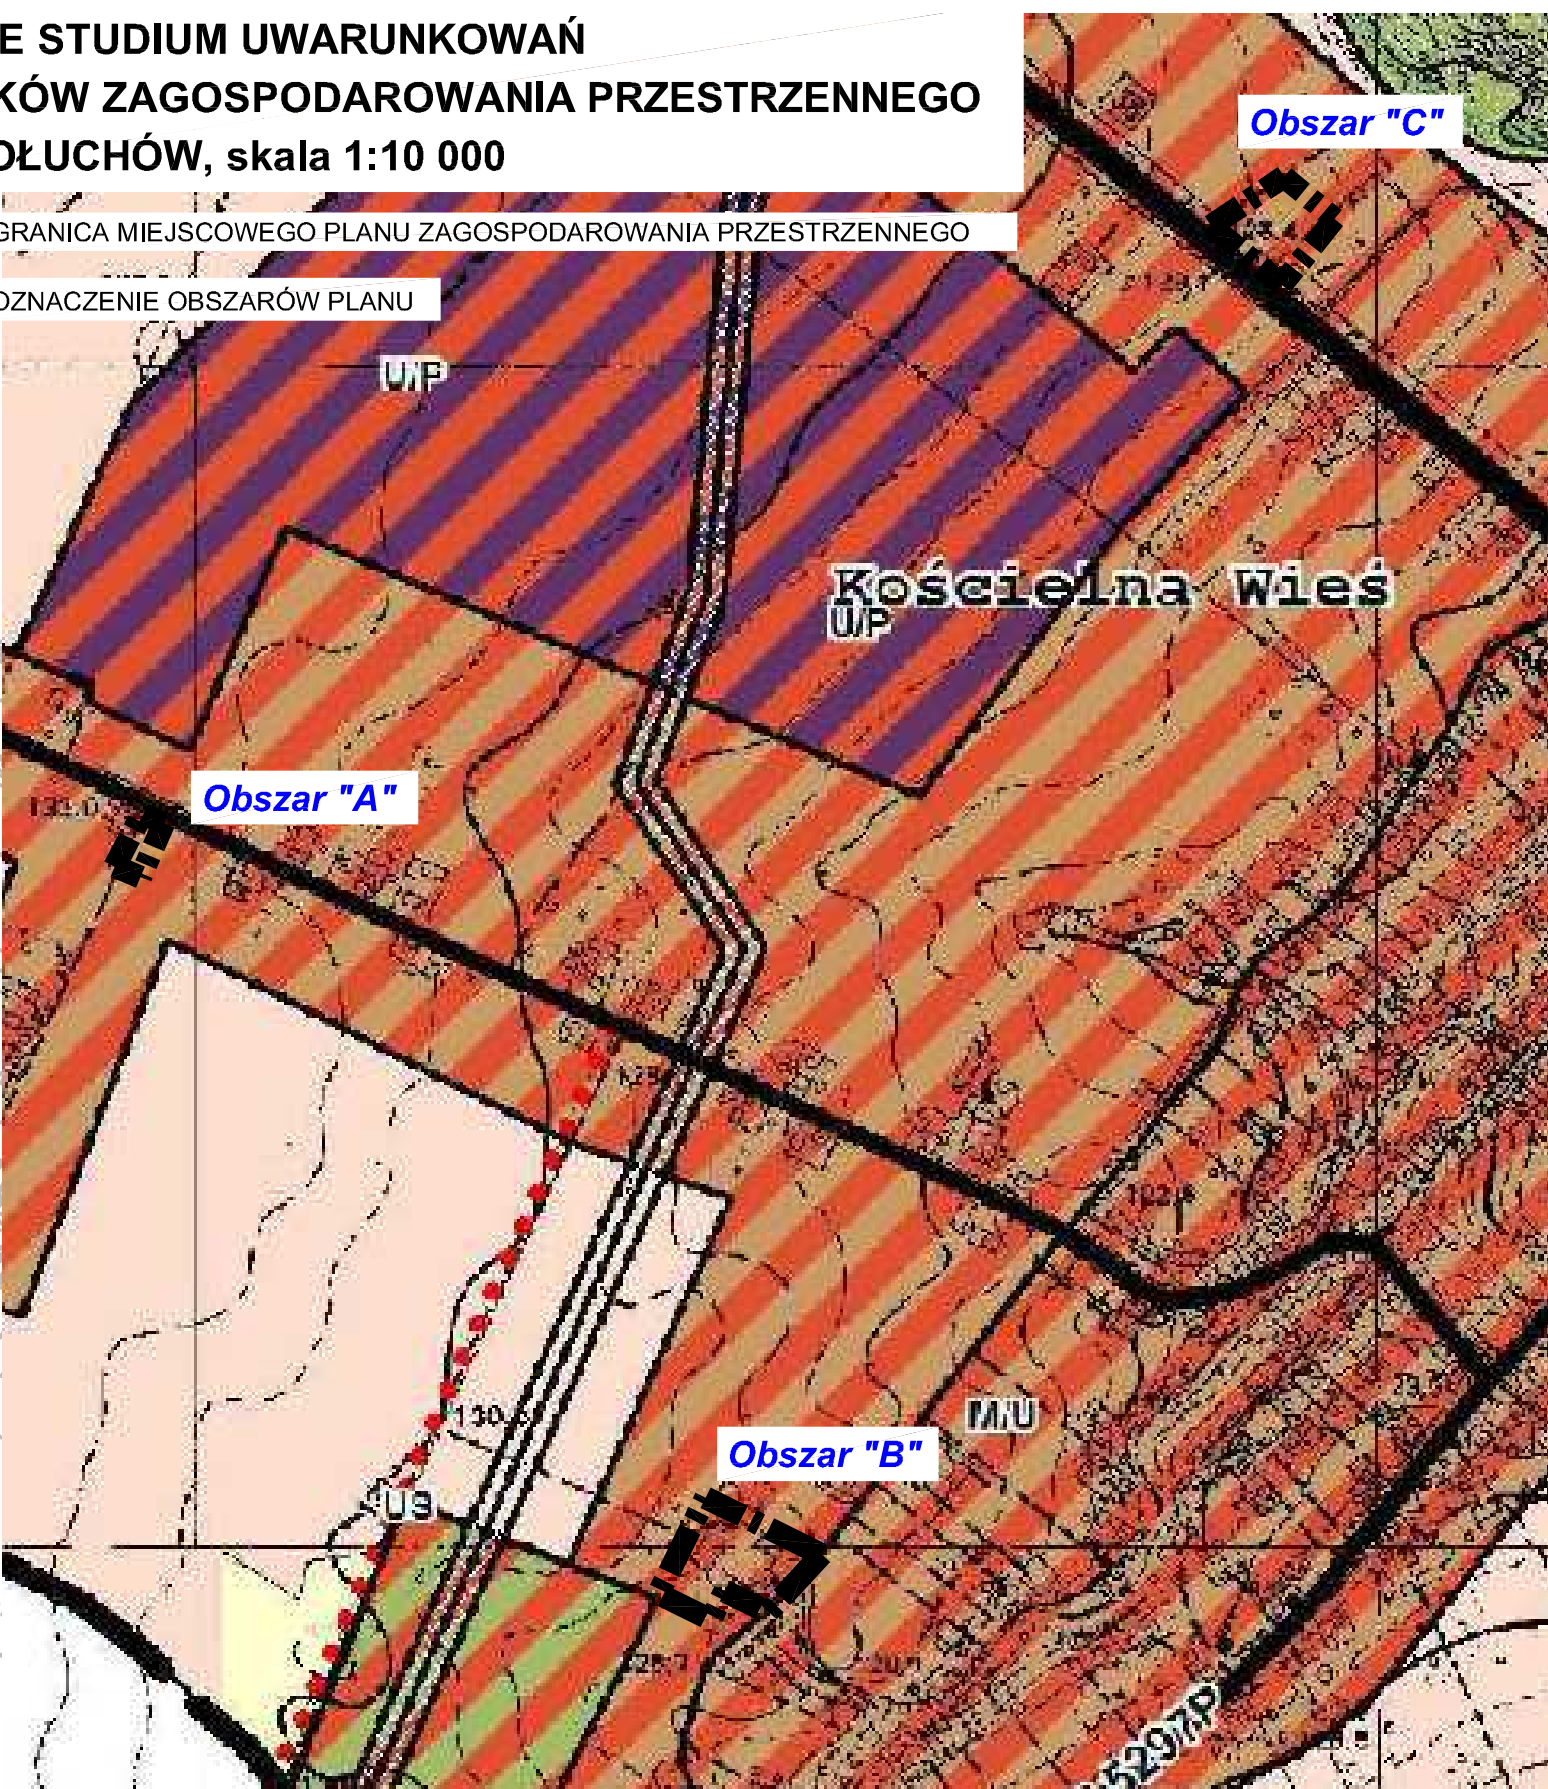

OZNACZENIA

KIERUNKI ZAGOSPODAROWANIA PRZESTRZENNEGO

GRANICE OBSZARU OBJĘTEGO ZMIANĄ STUDIUM

KIERUNKI ZMIAN W STRUKTURZE PRZESTRZENNEJ GMINY ORAZ W PRZEZNACZENIU TERENÓW

	TERENY ZABUDOWY MIESZKANIOWEJ JEDNORODZINNEJ
	TERENY ZABUDOWY MIESZKANIOWO-USŁUGOWEJ NISKIEJ
	TERENY ZABUDOWY ZAGRODOWEJ
	TERENY ZABUDOWY USŁUGOWEJ
	TERENY ZABUDOWY USŁUGOWEJ, W TYM INWESTYCJE CELU PUBLICZNEGO
	TERENY ZABUDOWY USŁUGOWEJ, PRODUKCYJNEJ, SKŁADÓW I MAGAZYNÓW
	TERENY ZABUDOWY USŁUGOWEJ, PRODUKCYJNEJ, SKŁADÓW I MAGAZYNÓW Z DOPUŚCZENIEM OBIEKTÓW HANDLOWYCH O POWIERZCHNI SPRZEDAŻY POW. 2000 m ²
	TERENY OBSŁUGI PRODUKCJI ROLNICZEJ I LEŚNICTWA

TERENY O SPECJALNYCH WARUNKACH ZABUDOWY I ZAGOSPODAROWANIA

	TERENY RODZINNYCH OGRODÓW DZIAŁKOWYCH
	TERENY OMIENIENIA
	TERENY SPORTU I REKREACJI
	TERENY SPORTU I REKREACJI - POLE GOLFOWE
	TERENY ZIELENI URZĄDOWEJ - PARKI PODWORSKIE
	TERENY LOKALIZACJI ZESPÓŁÓW ELEKTROWNI WIATROWYCH

TERENY WYŁĄCZONE Z ZABUDOWY

	WODY POWIERZCHNIOWE ŚRODLADOWE
	PROJEKTOWANE ZBIORNIKI WODNE
	TERENY ŁĄK, PASTWISK I ZIELENI NATURALNEJ, PONADLOKALNE I LOKALNE
	KORYTARZE EKOLOGICZNE - SYSTEMY DOLINNE WYŁĄCZONE Z INTENSYWNEGO UŻYTKOWANIA GOSPODARCZEGO I ZABUDOWY
	TERENY LASÓW
	TERENY ZALEŚNIE

KIERUNKI KSZTAŁTOWANIA ROLNICZEJ I LEŚNEJ PRZESTRZENI PRODUKCYJNEJ

	GRUNTY ROLNE KL. I-IV
	GRUNTY ROLNE KL. IV-VI I ROLNICZE NIŻKOŹYTKI, TERENY KTÓRE MOŻNA PRZEZNACZYĆ POD ZALEŚNIENIE

OBIEKTY I OBSZARY CHRONIONE NA PODSTAWIE PRZEPISÓW ODREBNYCH

	OBSZAR CHRONIONEGO KRAJOBRAZU "DOLINA RZECI CIEMNEJ"
	UŻYTEK EKOLOGICZNY
	OBSZARY NARAŻONE NA NIEBEZPIECZEŃSTWO POWODZI
	GLÓWNY ZBIORNIK WÓD PODZIEMNYCH GEM NR 311 - Q na ZBIORNIK RZECI PROSNY
	STREFA EKSPOZYCJI ATACYJNYCH POWTAŹNĄ PRZYRODZICZĄ - KULTUROWYCH W KRAJOBRAZIE

KIERUNKI ROZWOJU KOMUNIKACJI

DROGI PUBLICZNE

	PROJEKTOWANY PRZEBIEG DROGI KRAJOWEJ EKSPRESOWEJ KD-S 11
	POZNAŃ - PLESZEW - OSTROW - GLIWICE - BYTOM
	DROGA KRAJOWA EKSPRESOWA KD-S 11
	POZNAŃ - PLESZEW - OSTROW - GLIWICE - BYTOM
	PO REALIZACJI NOWEGO PRZEBIEGU DROGI KD-S 11 ZMIANA KATEGORII
	DROGA KRAJOWA NR 12 KD-G PLESZEW - KALISZ - SIERADZ - ŁÓDŹ
	DROGI POWIATOWE KLASY GŁÓWNEJ KD-G
	DROGI POWIATOWE I GMINNE KLASY ZBIORCZEJ KD-Z
	WAŻNIEJSZE DROGI GMINNE KLASY LOKALNEJ KD-L
	POSTULOWANE KIERUNKI PRZEBIEGU DRÓG POWEROWYCH

KIERUNKI ROZWOJU INFRASTRUKTURY TECHNICZNEJ

	LINIA ENERGETYCZNA WYSOKIEGO NAPIĘCIA 110 KV Z OBSZAREM ODIZALNIANIA
	LINIE ENERGETYCZNE ŚREDNIEGO NAPIĘCIA 15KV Z OBSZAREM ODIZALNIANIA

	ELEKTROWNIA WODNA
	RUROCIĄG NAFTOWY WRAZ ZE STREFĄ BEZPIECZEŃSTWA 30m
	ZASILANIE GAZOWE
	GASOCIĄG PRZESYŁOWY WYSOKIEGO CIŚNIENIA WRAZ ZE STREFĄ WOLNĄ OD ZABUDOWY (odl. podstawowa)
	STACJE REDUKCYJNE GAZU I STOPNIA

	ZAPOFARTOWANIE W WODĘ
	WODOCIĄGI PRZESYŁOWE
	TERENY URZĄDZEŃ WODOCIĄGOWYCH
	OCZYSZCZALNIE ŚCIEKÓW

	GŁÓWNE PRZESYŁOWE KOLEKTORY SANITARNE DO OCZYSZCZALNI ŚCIEKÓW W KUCHARACH
--	---

ZAGOSPODAROWANIE ODPADÓW

ZGODNIE Z PRZYJĘTymi UCHWAŁAMI RADY GMINY - UTYLIZACJA ODPADÓW -POZA TERENEM GMINY (ZAKŁAD UTYLIZACJI I UNIESZKODLIWIANIA ODPADÓW KOMUNALNYCH ORLI STW 2 gm CEKÓW KOLONIA, SKŁADOWISKO ODPADÓW W DOBREJ NADZIEI, gm PLESZEW)

ŁĄCZNOŚĆ TELERADIOWA

PAS OCHRONY LINII ŁĄCZNOŚCI TELERADIOWEJ

OZNACZENIA INNE

	OBSZARY ROZMIESZCZANIA INWESTYCJI CELU PUBLICZNEGO O ZNACZENIU PONADLOKALNYM I LOKALNYM:
	-DROGI PUBLICZNE, OBIEKTY I SIECI INFRASTRUKTURY TECHNICZNEJ, TERENY U*, ZC
	GRANICE GMINY
	GRANICE MIASTA
	GRANICE WSI