




MIEJSCOWY PLAN ZAGOSPODAROWA DLA CZĘŚCI MIEJSCOWOŚCI KUCHAR

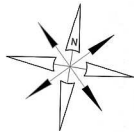


SKALA 1 : 1000


0 5 10 20 30 40 50m

Wzrost: 1,70m Ciężar ciała: 70kg Ciężar ciała: 70kg		Techniczny wykazany do ewidencji materiałów państwowego zasobu geodezyjnego i kartograficznego	
Identyfikator i nazwa jednostki ewidencyjnej: 0009 Kuchary		Organ prowadzący państwowy zasób geodezyjny i kartograficzny: STAROSTA PLESZEWSKI	
Identyfikator i nazwa części ewidencyjnej: 1		Identyfikator ewidencyjny materiału zasobu - cęstość techniczna: P.3020.2016. AS-1	
Adres mapy: 35,37,43,44,45,46,47,48,2,49,2,51,6,51,71,51,73,52,51,52,52		Data wypisania cęstości technicznej do ewidencji materiałów zasobu: 03 LUT. 2016	
Działka: 1:1000		Imię, nazwisko i podpis osoby reprezentującej organ: Z. W. STAROSTY	
Selekcja mapy zasadniczej: 434,343,013,014,061,062		Marek Ochmanowicz	
Nazwa układu współrzędnych prostokątnych płaskich: 1905 strona 4		Kierownik Powiatowego Urzędu Dokumentacji Geodezyjnej i Kartograficznej	
Nazwa układu wysokości: Koneszta			
Opisanie granic obszaru, który był przedmiotem aktualizacji: Informacja o służebnościach gruntowych mających wpływ na zagospodarowanie gruntów, zlokalizowanych w granicach projektowanej inwestycji			
Data opracowania mapy: 19.01.2016			
GEODETA: Marek Ochmanowicz, 63-720 KOZMIN Wsp., ul. Kropczyńska 24a, tel. (0-60) 771-05-51, tel. kom. 0-596 974 812, Uprawnienia nr 8451, NIP 601-189-11-00, R-n 250140411			
imię i nazwisko geodety uprawnionego		nr uprawnień i podpis geodety	

NINIEJSZY RYSUNEK STANOWI ZAŁĄCZNIK NR 1
DO UCHWAŁY NR XXVII/271/2017
RADY GMINY GOŁUCHÓW Z DNIA 30 MAJA 2017 r.

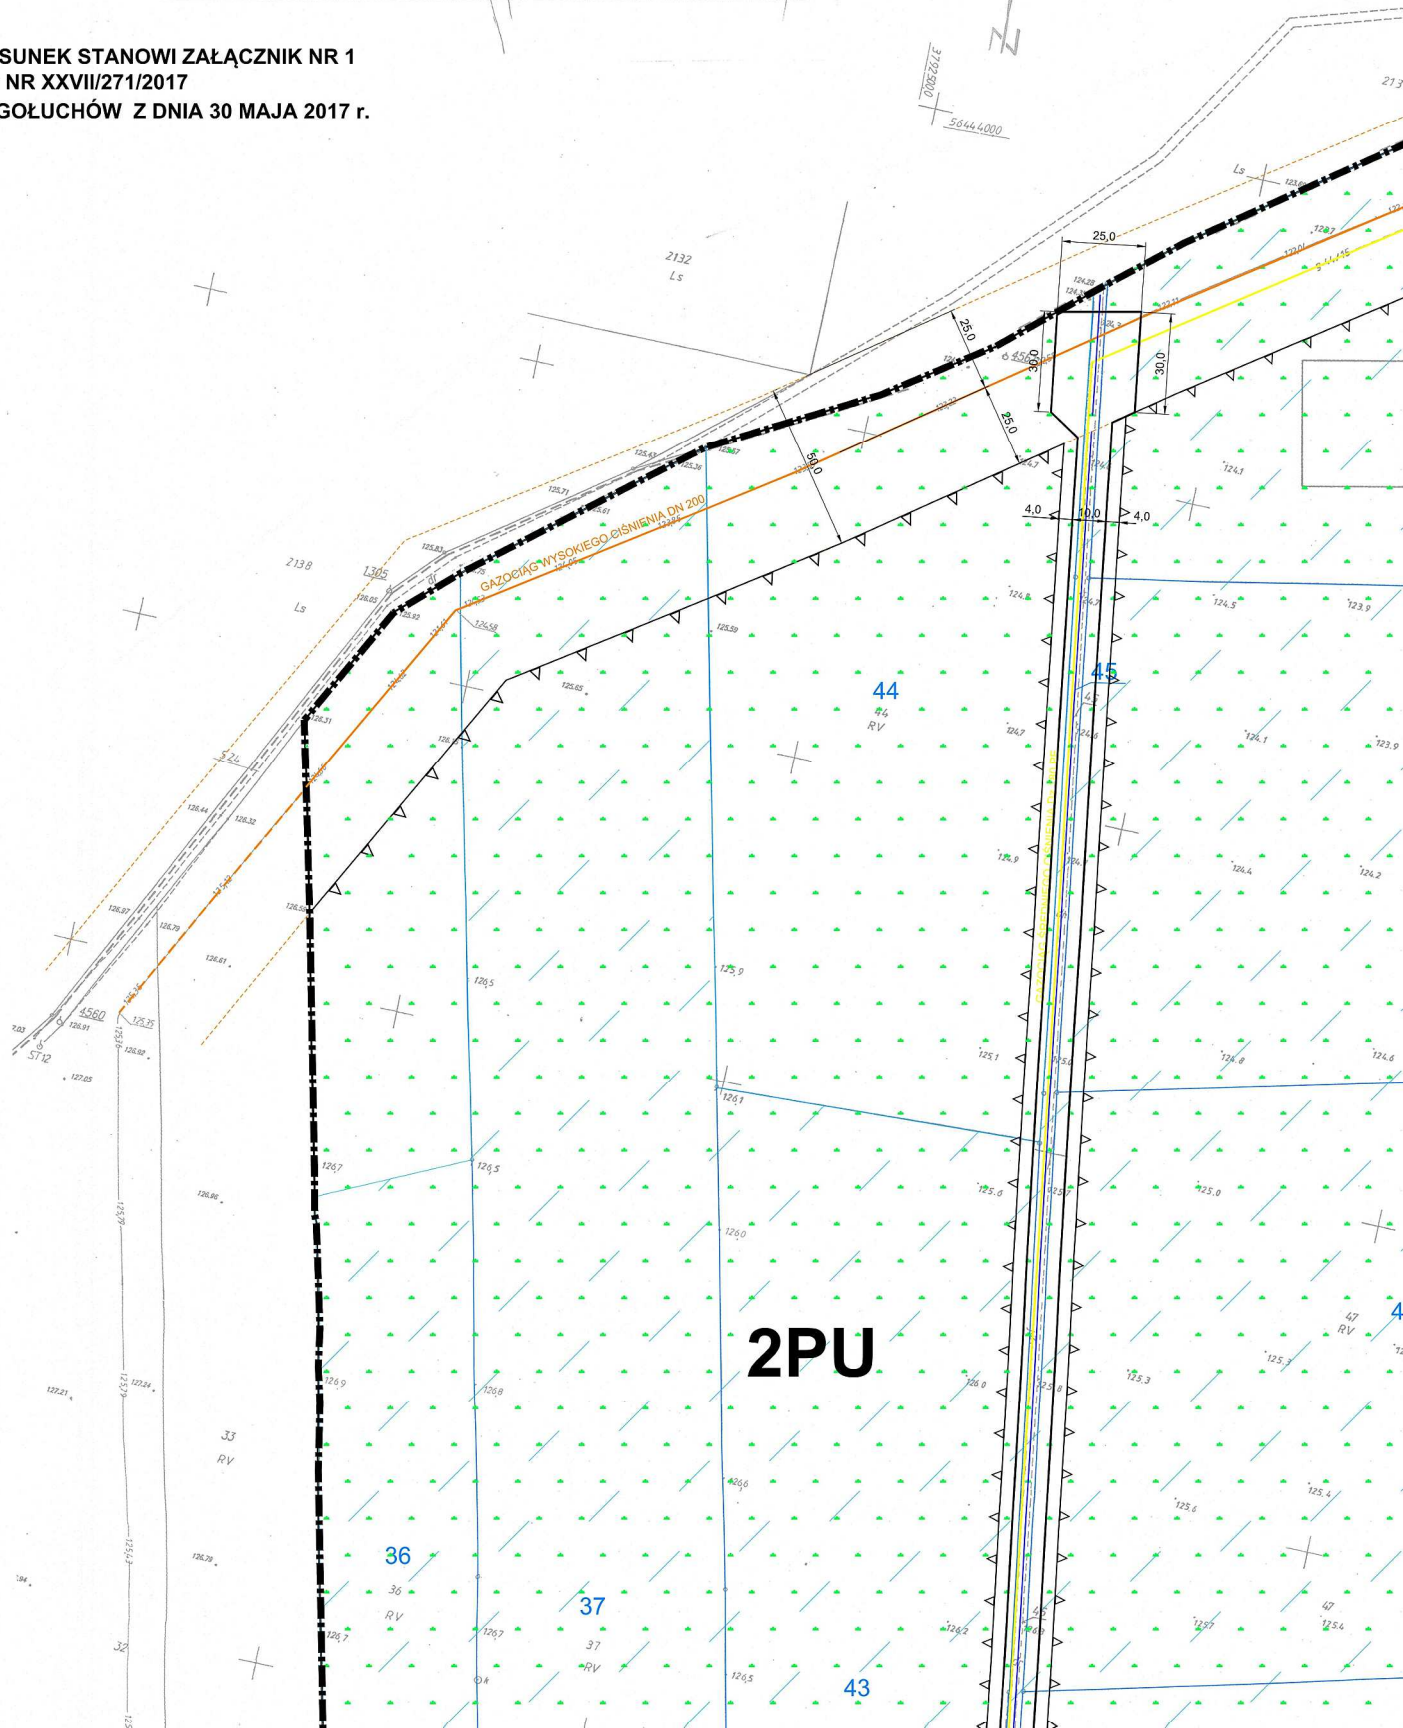

ANIA PRZESTRZENNEGO Y W REJONIE DROGI KRAJOWEJ NR 12

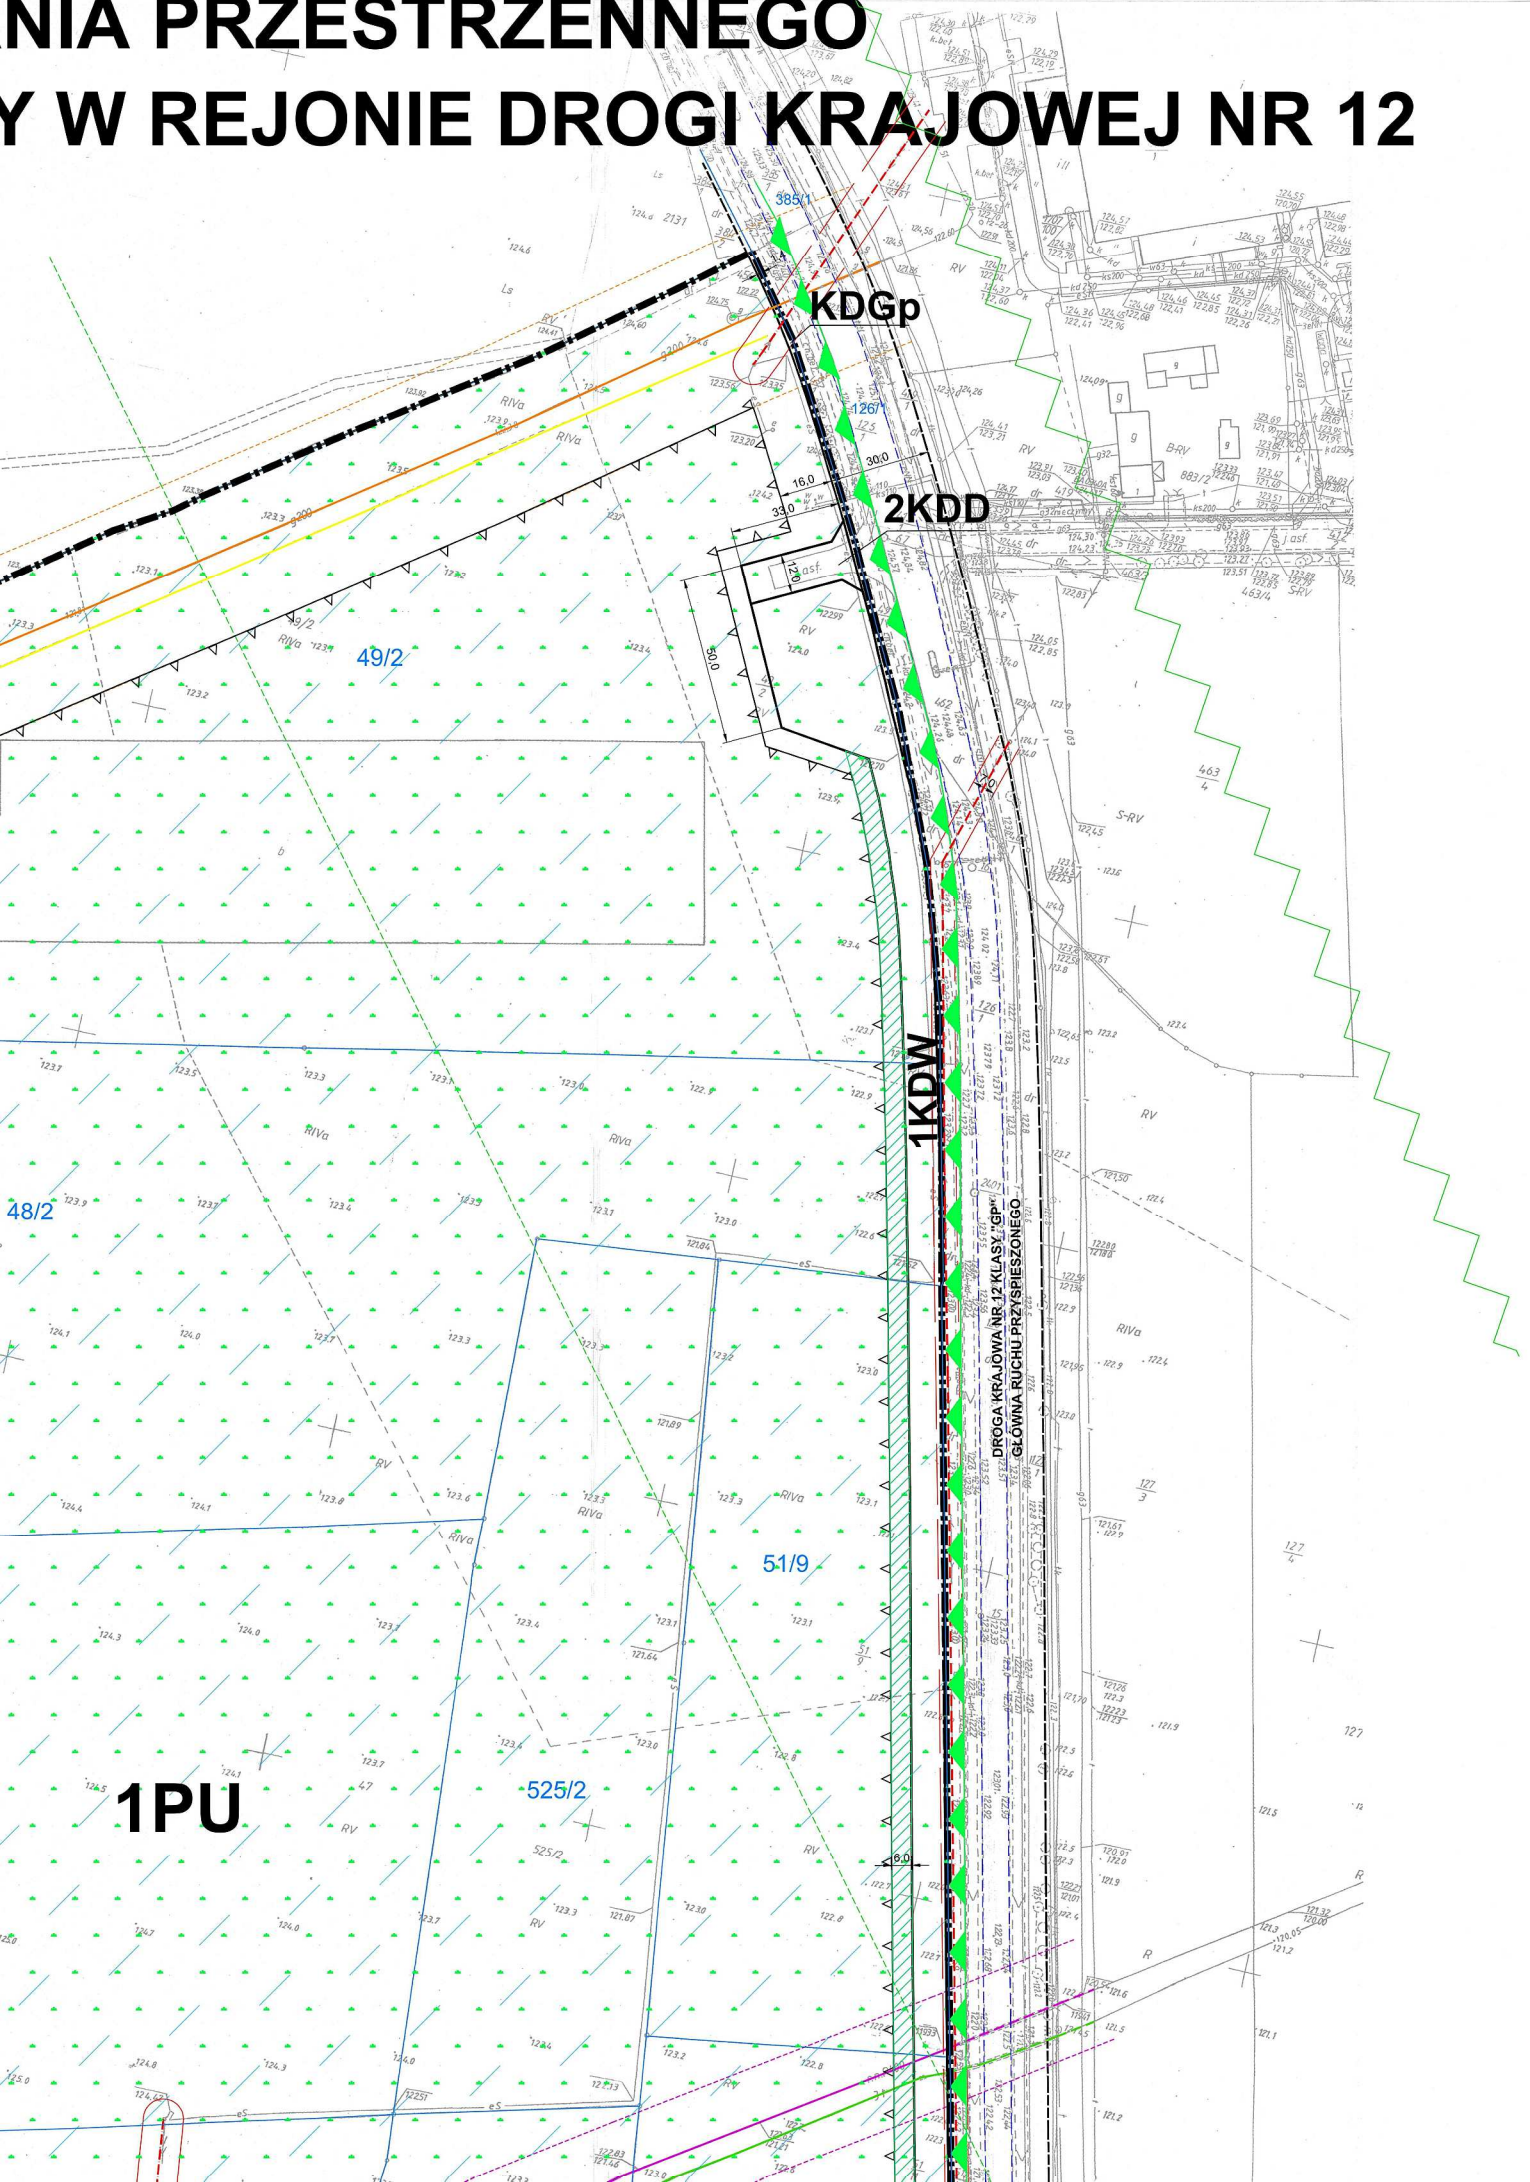

LEGENDA

OZNACZENIA OBOWIAZUJĄCE

- GRANICA MIEJSCOWEGO PLANU ZAGOSPODAROWANIA PRZESTRZENNEGO
- LINIE ROZGRANICZAJĄCE TERENY O RÓŻNYM PRZEZNACZENIU LUB RÓŻNYCH ZASADACH ZAGOSPODAROWANIA
- NIEPRZEKRACZALNE LINIE ZABUDOWY
- STREFA ZIELENI IZOLACYJNEJ

OBIEKTY I TERENY PODLEGAJĄCE OCHRONIE NA PODSTAWIE PRZEPISÓW ODRĘBNYCH

- OBSZARY POŁOŻONE W ZASIĘGU DZIAŁANIA URZĄDZEŃ DRENARSKICH
- TERENY POŁOŻONE W GRANICACH OBSZARU CHRONIONEGO KRAJOBRAZU "DOLINA RZECI CIEMNEJ"

PRZEZNACZENIE TERENÓW

- 1-2PU** TEREN ZABUDOWY PRODUKCYJNEJ, USŁUGOWEJ, SKŁADÓW I MAGAZYNÓW
- KDGp** TEREN DROGI GŁÓWNEJ RUCHU PRZYSPIESZONEGO - DROGA KRAJOWA NR 12
- 1-2KDD** TEREN DROGI DOJAZDOWEJ
- 1-2KDW** TEREN DROGI WEWNĘTRZNEJ

OZNACZENIA INFORMACYJNE

- 525/1** GRANICE I NUMERY EWIDENCYJNE DZIAŁEK
- LINIE ROZGRANICZAJĄCE DRÓG POZA OBSZAREM OBJEKTÓW IUSTELNIAMI MIEJSCOWEGO PLANU ZAGOSPODAROWANIA PRZESTRZENNEGO
- ZEWNĘTRZNA KRAWĘDZ JEZDNI
- NAPOWIETRZNA LINIA ELEKTROENERGETYCZNA SN 15KV ZE STREFĄ OCHRONNĄ
- NAPOWIETRZNA LINIA ELEKTROENERGETYCZNA NN 0,4 kV ZE STREFĄ OCHRONNĄ
- ROPOCIĄG PRZESYŁOWY DALEKOSIĘŻNY $\phi 400$
- ŁÓCZ - OSTRÓW WIELKOPOLSKI, ZE STREFĄ BEZPIECZEŃSTWA
- KABEL ŚWIATŁOWODOWY
- GAZOCIĄG WYSOKIEGO CIŚNIENIA DN 200 ZE STREFĄ KONTROLOWANĄ
- GAZOCIĄG ŚREDNIEGO CIŚNIENIA Dz 180 PE ZE STREFĄ KONTROLOWANĄ
- LINIA RADIOWA WRAZ ZE STREFĄ OCHRONNĄ
- GRANICA OBSZARU CHRONIONEGO KRAJOBRAZU "DOLINA RZECI CIEMNEJ"

