

SKALA 1:1000





GRANICA OBSZARU OBJĘTEGO
PLANEM MIEJSCOWYM

RÓŻNYM PRZEZNACZENIU LUB RÓŻNYCH
ZASADACH ZAGOSPODAROWANIA

 NIEPRZEKACZALNE LINIE ZABUDOWY

**TEREN ZABUDOWY MIESZKANIOWEJ
WIELORODZINNEJ**

KDL TEREN DROGI PUBLICZNEJ KLASY LOKALNEJ

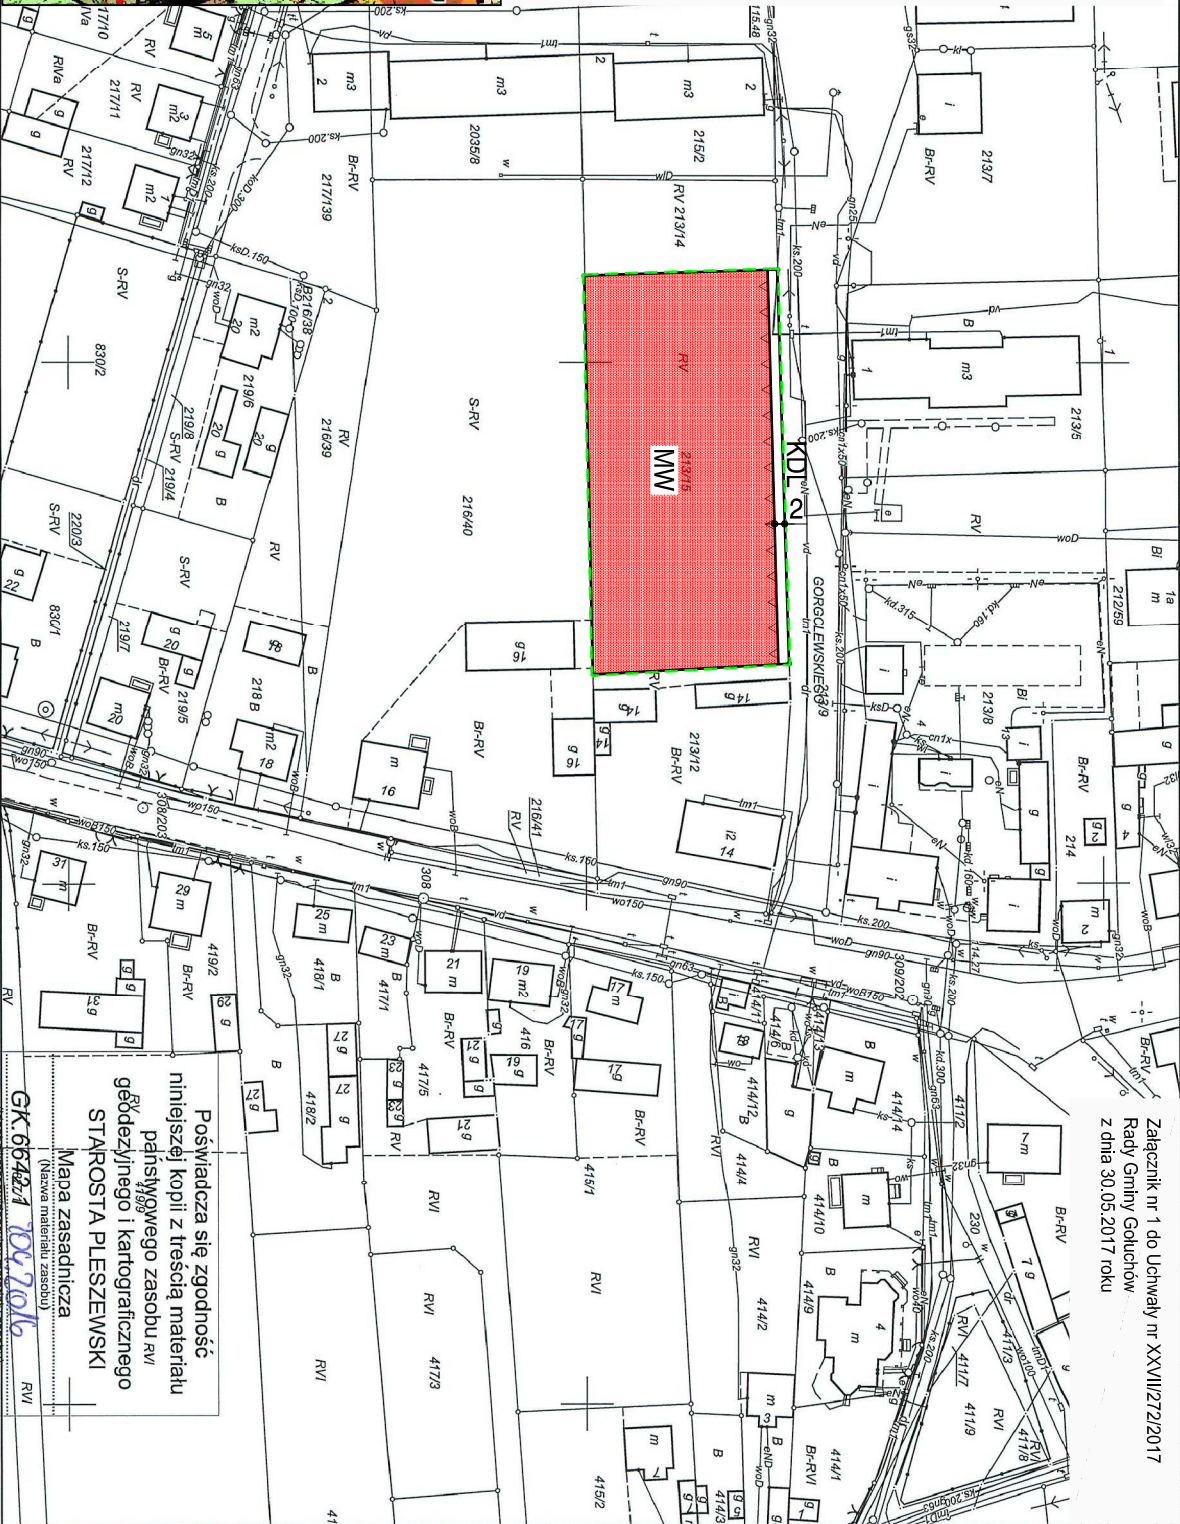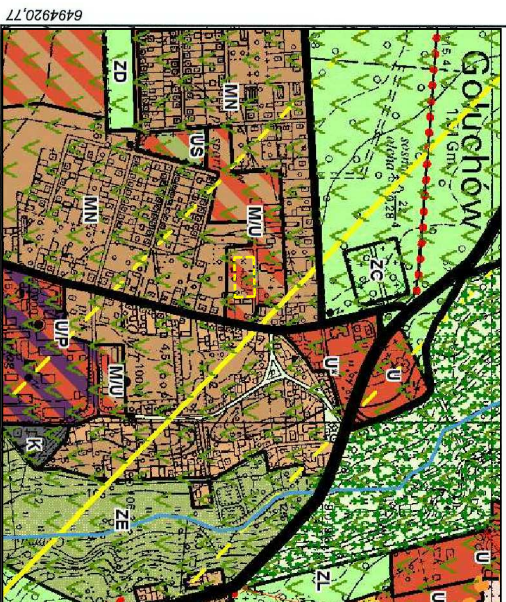

Załącznik nr 1 do Uchwały nr XXVIII/272/2017
Rady Gminy Goluchoń
z dnia 30.05.2017 roku

Poświadczam się zgodność
 niejszej kopii z treścią materiału
 państwaowego zasobu RVI
 11.99
 ódeżyjnego i kartograficznego
 STAROŚTA PLESZEWSKI

Mapa zasadnicza

GK.6643/1 1047016
(identyfikator ewidencyjny materiału zasobu)

5745886.92

WYRYS Z STUDIUM UWARUNKOWAŃ I KIERUNKÓW ZAGOSPODAROWANIA
PRZESTRZENNEGO GMINY GOŁUCHÓW

SKALA 1:10000

GRANICA OBSZARU OBJĘTEGO
PLANEM MIEJSCOWYM

6495323,24

6495323,24