

SKALA 1:1000

GRANICA OBSZARU OBJĘTEGO  
PLANEM MIEJSCOWYM



# LINIE ROZGRANICZAJĄCE TERENY O RÓŻNYM PRZEZNACZENIU LUB RÓŻNYCH ZASADACH ZAGOSPODAROWANIA

NIEPRZEKRAČZALNE LINIE ZABUDOWY

# OBOWIĄZUJĄCA LINIA ZABUDOWY

TEREN ZABUDOWY MIESZKANIOWEJ  
JEDNORODZINNEJ

**TEREN PUBLICZNEGO CIĄGU  
PIESZEGO**

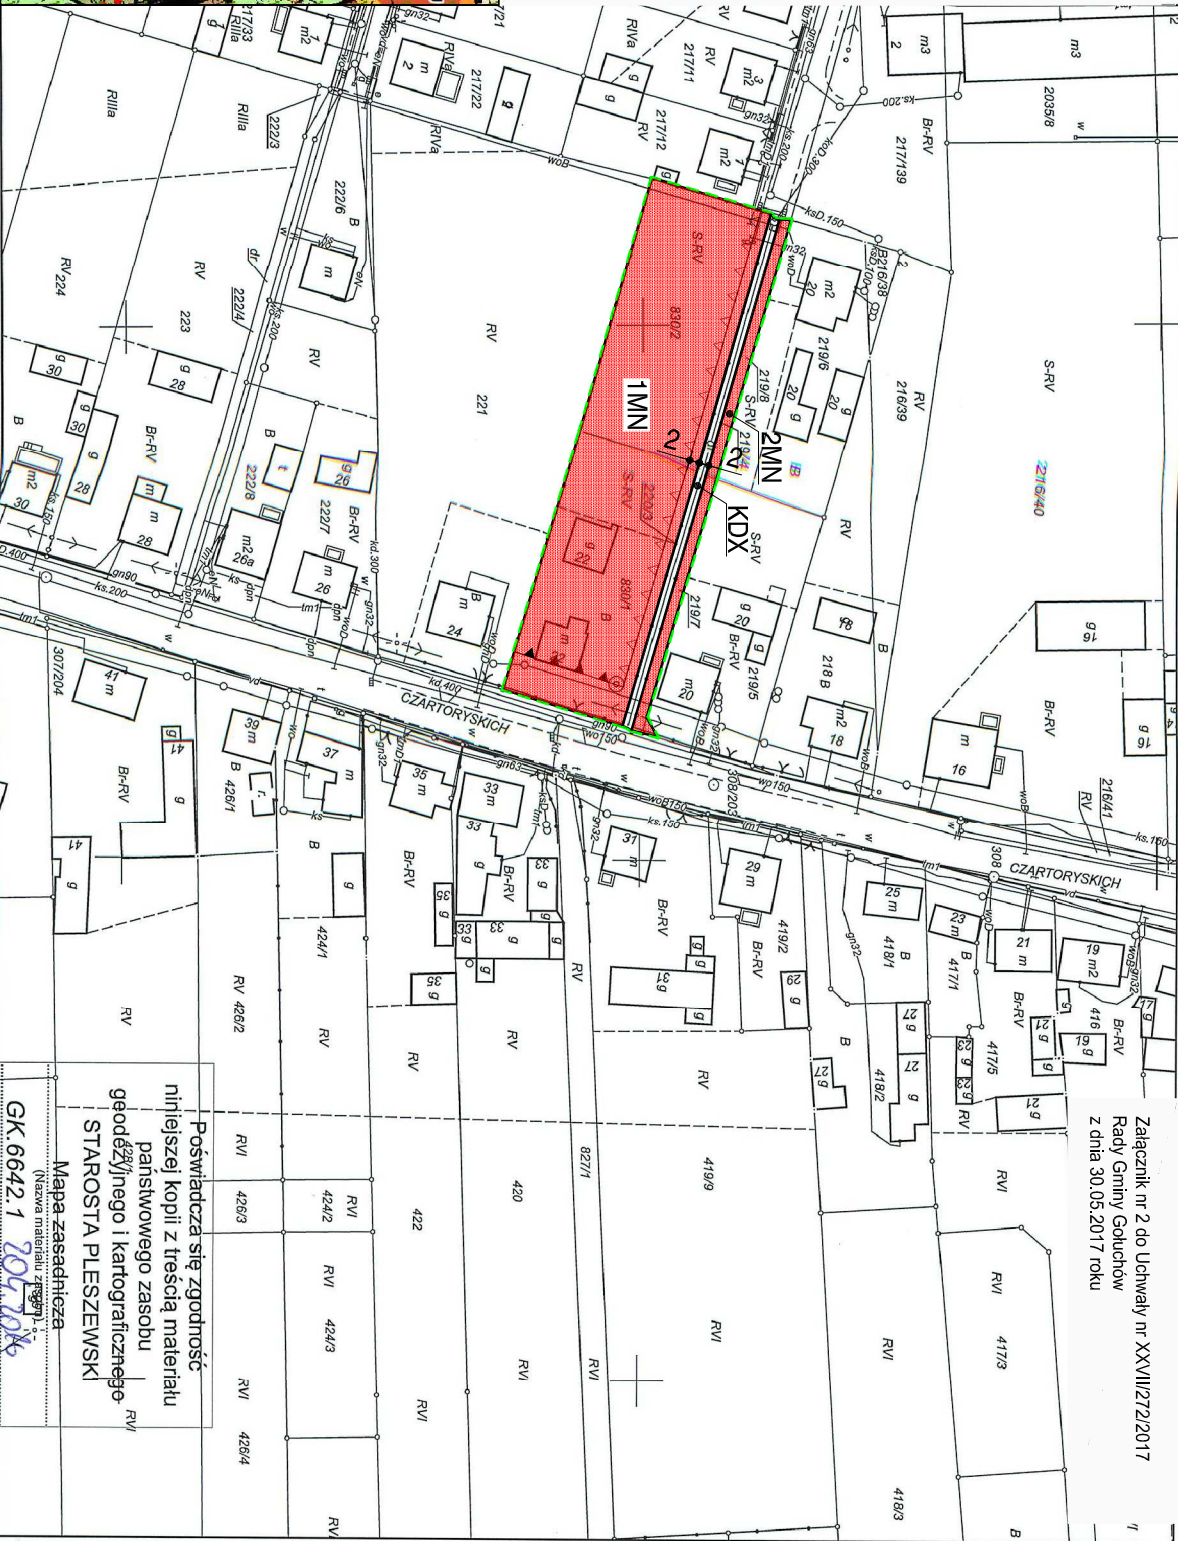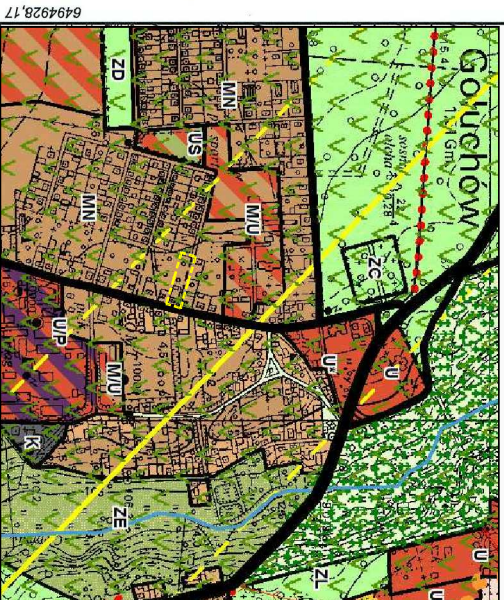

Załącznik nr 2 do Uchwały nr XXVIII/272/2017  
Rady Gminy Gołuchów  
z dnia 30.05.2017 roku

Poswiadcza się zgodność niniejszej kopii z treścią materiału państwowego zasobu geodezyjnego i kartograficznego STAROSTA PLESZEWSKI

## Mapa zasadnicza

GK.6642.1

(identifikator evidencyjny materialu zasobu)

cyjny materiał zasob

5745776,10

WYRYS ZE STUDIUM UWARUNKOWAŃ I KIERUNKÓW ZAGOSPODAROWANIA  
PRZESTRZENNEGO GMINY GOŁUCHÓW

SKALA 1:10000

GRANICA OBSZARU OBJĘTEGO  
PLANEM MIEJSCOWYM

*Marzena Wętysiak*  
inspektor