

Gołuchów, dnia 20.04.2018 r.

OGŁOSZENIE Wójta Gminy Gołuchów

w sprawie przystąpienia do sporządzenia miejscowego planu zagospodarowania przestrzennego dla części miejscowości Gołuchów, w rejonie ulicy Jana Pawła II i ulicy Leśnej

Na podstawie art. 17 pkt 1 ustawy z dnia 27 marca 2003 r. o planowaniu i zagospodarowaniu przestrzennym (tekst jednolity Dz. U. z 2017 r., poz. 1073 ze zm) oraz art. 39 ust. 1 ustawy z dnia 3 października 2008 r. o udostępnianiu informacji o środowisku i jego ochronie, udziale społeczeństwa w ochronie środowiska oraz o ocenach oddziaływania na środowisko (tekst jednolity Dz. U. z 2017 r., poz. 1405 ze zm) zawiadamiam o podjęciu przez Radę Gminy Gołuchów uchwały Nr XXXVII/347/2018 z dnia 27.03.2018 r., o przystąpieniu do sporządzenia miejscowego planu zagospodarowania przestrzennego dla części miejscowości Gołuchów, w rejonie ulicy Jana Pawła II i ulicy Leśnej.

Zainteresowani mogą składać wnioski do wyżej wymienionego planu miejscowego.

Wnioski należy składać na piśmie w siedzibie Urzędu Gminy w Gołuchowie, ul. Lipowa 1, 63 - 322 Gołuchów, w terminie do dnia 17 maja 2018 roku.

Wniosek powinien zawierać nazwisko, imię, nazwę i adres wnioskodawcy, przedmiot wniosku oraz oznaczenie nieruchomości której dotyczy.

Zgodnie z art. 39 i 40 ustawy z dnia 3 października 2008 r. o udostępnianiu informacji o środowisku i jego ochronie, udziale społeczeństwa w ochronie środowiska oraz o ocenach oddziaływania na środowisko (tekst jednolity Dz. U. z 2017 r., poz. 1405 ze zm) w ramach przystąpienia do przeprowadzenia strategicznej oceny oddziaływania na środowisko w związku z przystąpieniem do opracowania planu miejscowego uwagi i wnioski można składać w formie pisemnej lub ustnie do protokołu w siedzibie Urzędu Gminy w Gołuchowie oraz za pomocą środków komunikacji elektronicznej na adres gmina@goluchow.pl bez konieczności opatrywania ich bezpiecznym podpisem elektronicznym, z podaniem imienia i nazwiska lub nazwy jednostki organizacyjnej i adresu, oznaczenia nieruchomości, której uwaga dotyczy, w nieprzekraczalnym terminie do dnia 17 maja 2018 roku.


Jednocześnie informuję, że zgodnie z art. 21 ustawy z dnia 3 października 2008 r. o udostępnianiu informacji o środowisku i jego ochronie, udziale społeczeństwa w ochronie środowiska oraz o ocenach oddziaływania na środowisko (tekst jednolity Dz. U. z 2017 r., poz. 1405 ze zm) w publicznie dostępnym wykazie danych o dokumentach zawierających informacje o środowisku i jego ochronie zamieszczono informacje o projekcie miejscowego planu zagospodarowania przestrzennego dla części miejscowości Gołuchów, w rejonie ulicy Jana Pawła II i ulicy Leśnej.

Wójt Gminy

/-/ Marek Zdunek

Kopia Mapy Ewidencyjnej

Skala 1:5000

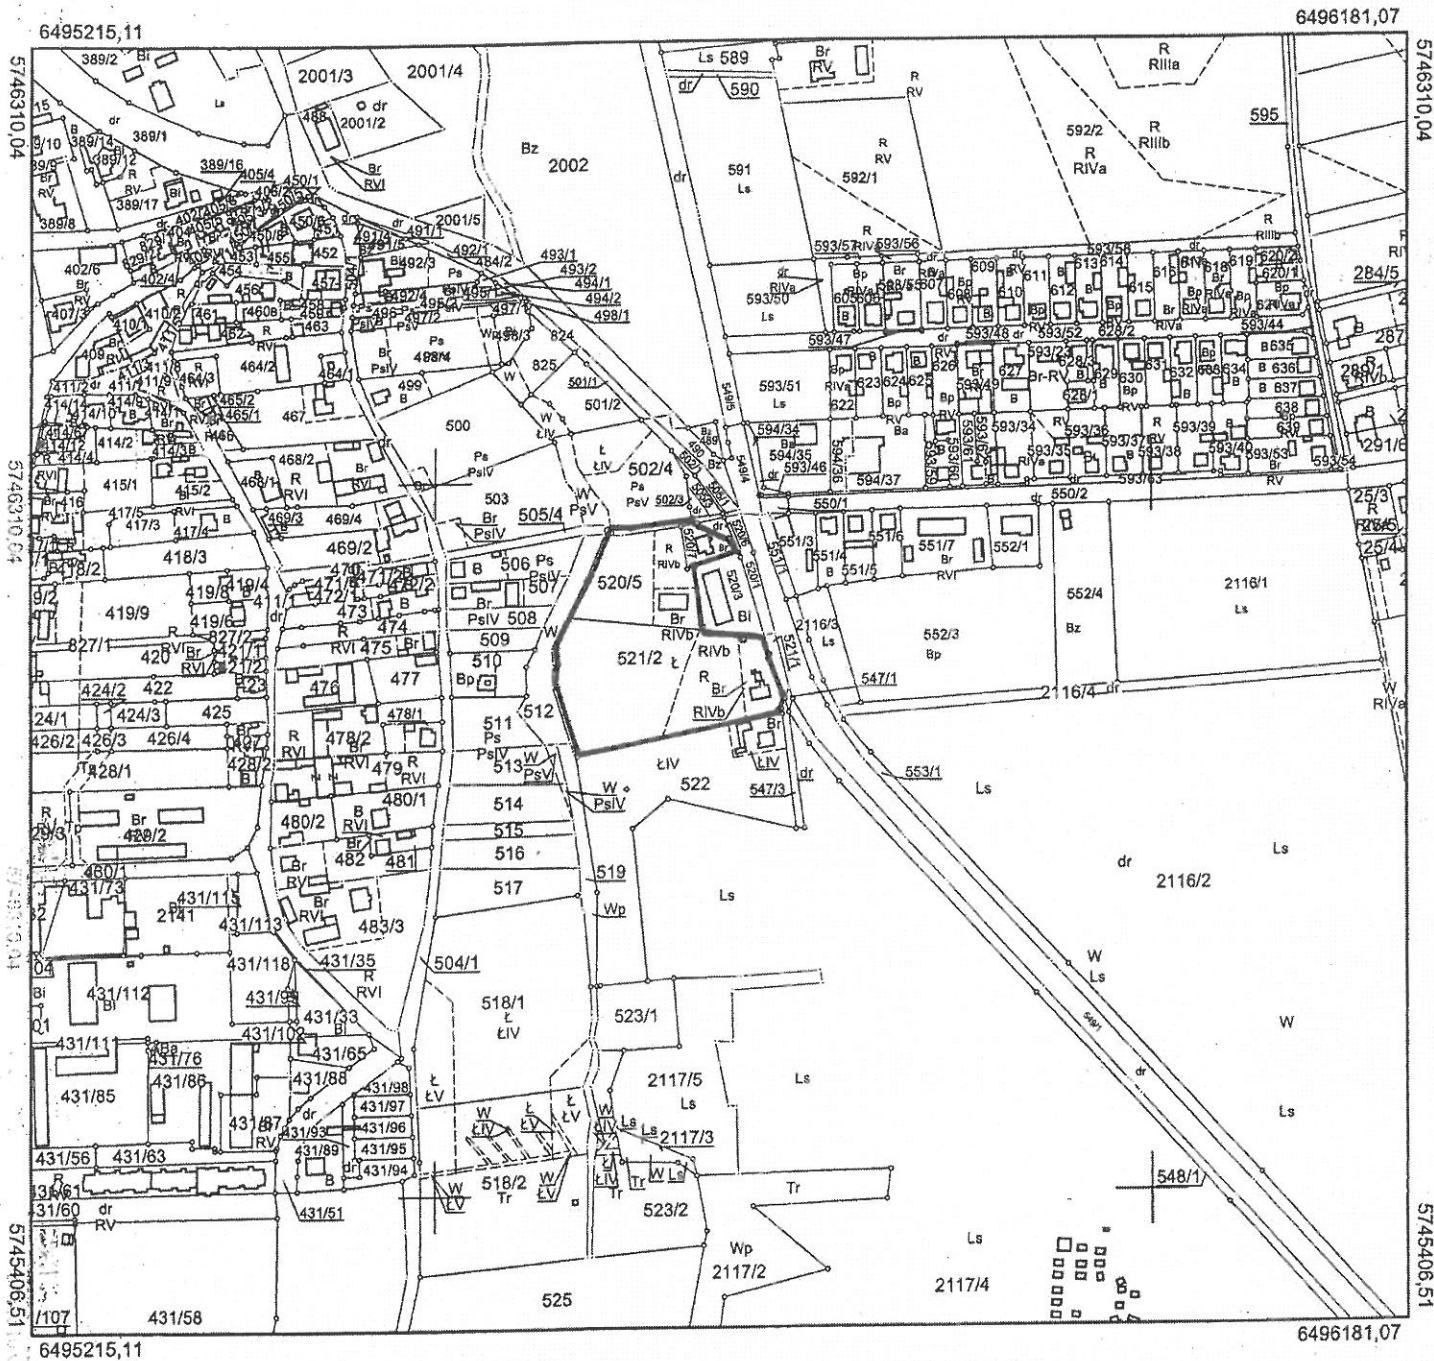

Województwo: Wielkopolskie
Powiat: Pleszewski
Jednostka ewidencyjna: Gołuchów
Obręb ewidencyjny: GOŁUCHÓW, JEDLEC

Gmina Gołuchów
Obręb Gołuchów

— granica obszaru opracowania

Skala 1:5000

Załącznik graficzny
do uchwały nr XXXVII/347/2018 z dnia 27.03.2018 r.

Id: RVRYA-AJONC-OOKKH-ZCHZV-HASAP. Uchwalony

Poświadczam zgodność
niniejszej kopii z treścią materiału
państwowego zasobu
geodezyjnego i kartograficznego
STAROSTA PLESZEWSKI

Mapa ewidencyjna

(Nazwa materiału zasobu)

GK.6621.1. 274. 2018

(Identyfikator ewidencyjny materiału zasobu)

08 LUT. 2018

(Data wykonania kopii)

z up. STAROSTY

(Imię, nazwisko i podpis osoby reprezentującej organa)