

Mapa 1



MIEJSCOWE PLANY ZAGOSPODAROWANIA PRZESTRZENNEGO

Schemat rozmieszczenia obowiązujących miejscowych planów zagospodarowania przestrzennego
stan na 30.06.2018 r.

LEGENDA:

Miejscowe plany zagospodarowania przestrzennego:

Granica obszarów dla których obowiązują miejscowe plany

Oznaczenia informacyjne:

- Granica administracyjna gminy
- Granica obrębu geodezyjnego
- Droga krajowa
- Gazociąg wysokiego ciśnienia Gdn 200
- Rurociąg paliwowy XR
- Linia energetyczna wysokiego napięcia 110 KV


1 Uchwały obowiązujące:

- 1 Uchwała Nr XX/164/2000 Rady Gminy Gołuchów z dnia 7.11.2000 r.
- 2 Uchwała Nr XXV/209/2001 Rady Gminy Gołuchów z dnia 28.06.2001 r.
- 3 Uchwała Nr XXVI/219/2001 Rady Gminy Gołuchów z dnia 29.08.2001 r.
- 4 Uchwała Nr V/33/2003 Rady Gminy Gołuchów z dnia 27.03.2003 r.
- 5 Uchwała Nr XI/72/2003 Rady Gminy Gołuchów z dnia 29.8.2003 r.
- 6 Uchwała Nr XXIX/192/2005 Rady Gminy Gołuchów z dnia 8.3.2005 r.
- 7 Uchwała Nr V/42/2007 Rady Gminy Gołuchów z dnia 26.03.2007 r.
- 8 Uchwała Nr X/75/2007 Rady Gminy Gołuchów z dnia 31.08.2007 r.
- 9 Uchwała Nr XIII/97/2007 Rady Gminy Gołuchów z dnia 27.11.2007 r.
- 10 Uchwała Nr XXVI/222/2009 Rady Gminy Gołuchów z dnia 29.06.2009 r.
- 11 Uchwała Nr V/51/2011 Rady Gminy Gołuchów z dnia 30.03.2011 r.
- 12 Uchwała Nr VIII/99/2011 Rady Gminy Gołuchów z dnia 22.08.2011 r.
- 13 Uchwała Nr XIII/138/2012 Rady Gminy Gołuchów z dnia 28.02.2012 r.
- 14 Uchwała Nr XVII/185/2012 Rady Gminy Gołuchów z dnia 28.06.2012 r.
- 15 Uchwała Nr XXXIII/390/2014 Rady Gminy Gołuchów z dnia 29.05.2014 r.
- 16 Uchwała Nr XI/92/2015 Rady Gminy Gołuchów z dnia 5.10.2015 r.
- 17 Uchwała Nr XV/151/2016 Rady Gminy Gołuchów z dnia 19.02.2016 r.
- 18 Uchwała Nr XVI/168/2016 Rady Gminy Gołuchów z dnia 30.03.2016 r.
- 19 Uchwała Nr XXVII/271/2017 Rady Gminy Gołuchów z dnia 30.05.2017 r.
- 20 Uchwała Nr XXVIII/272/2017 Rady Gminy Gołuchów z dnia 30.05.2017 r.
- 21 Uchwała Nr XXVIII/277/2017 Rady Gminy Gołuchów z dnia 21.06.2017 r.

Przeważająca funkcja przeznaczenia określona planem miejscowym:

- Zabudowa mieszkaniowa/zagrodowa
- Zabudowa usługowa
- Zabudowa usług turystycznych/sportu/oświaty/rekreacji
- Lokalizacja inwestycji wykorzystujących odnawialne źródła energii
- Zabudowa produkcyjna/magazynowa/usługowa
- Obiekty i urządzenia infrastruktury technicznej
- Tereny wolne od zabudowy (np.: rolne, leśne, wody)

Gmina Gołuchów

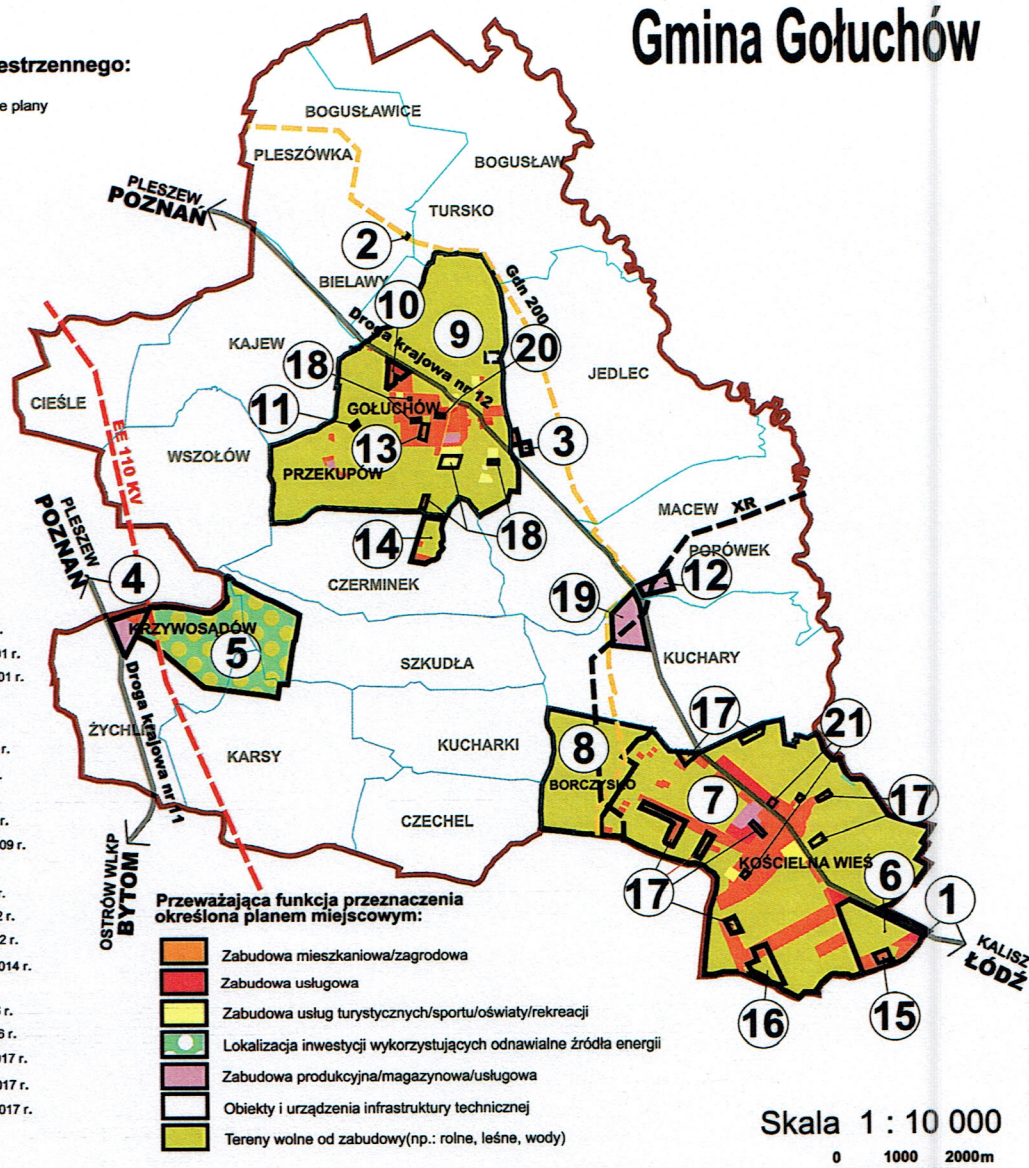

Skala 1 : 10 000

0 1000 2000m

PRZEWODNICZĄCY RADY

Jan Sobczak

Mapa 2



MIEJSCOWE PLANY ZAGOSPODAROWANIA PRZESTRZENNEGO

Schemat rozmieszczenia projektów miejscowych planów zagospodarowania przestrzennego
stan na 30.06.2018 r.

Gmina Gołuchów

LEGENDA:

miejscowe plany zagospodarowania przestrzennego:

- Granica obszarów dla których obowiązują miejscowe plany
- Granica obszarów dla których sporządza się zmiany miejscowych planów

1 Uchwały w trakcie opracowania


- 1 Uchwała Nr XVI/169/2012 Rady Gminy Gołuchów z dnia 31.05.2012 r.
- 2 Uchwała Nr XX/210/2016 Rady Gminy Gołuchów z dnia 28.10.2016 r.
- 3 Uchwała Nr XXXII/309/2017 Rady Gminy Gołuchów z dnia 14.11.2017 r.
- 4 Uchwała Nr XXXII/309/2017 Rady Gminy Gołuchów z dnia 14.11.2017 r.

Oznaczenia informacyjne:

- Granica administracyjna gminy
- Granica obrębu geodezyjnego
- Droga krajowa
- Gazociąg wysokiego ciśnienia Gdn 200
- Rurociąg paliwowy XR
- Linia energetyczna wysokiego napięcia 110 KV

Przeważająca funkcja przeznaczenia określona planem miejscowym:

- Zabudowa mieszkaniowa/zagrodowa
- Zabudowa usługowa
- Zabudowa usług turystycznych/sportu/oświaty/rekreacji
- Lokalizacja inwestycji wykorzystujących odnawialne źródła energii
- Zabudowa produkcyjna/magazynowa/usługowa
- Obiekty i urządzenia infrastruktury technicznej
- Tereny wolne od zabudowy (np.: rolne, leśne, wody)

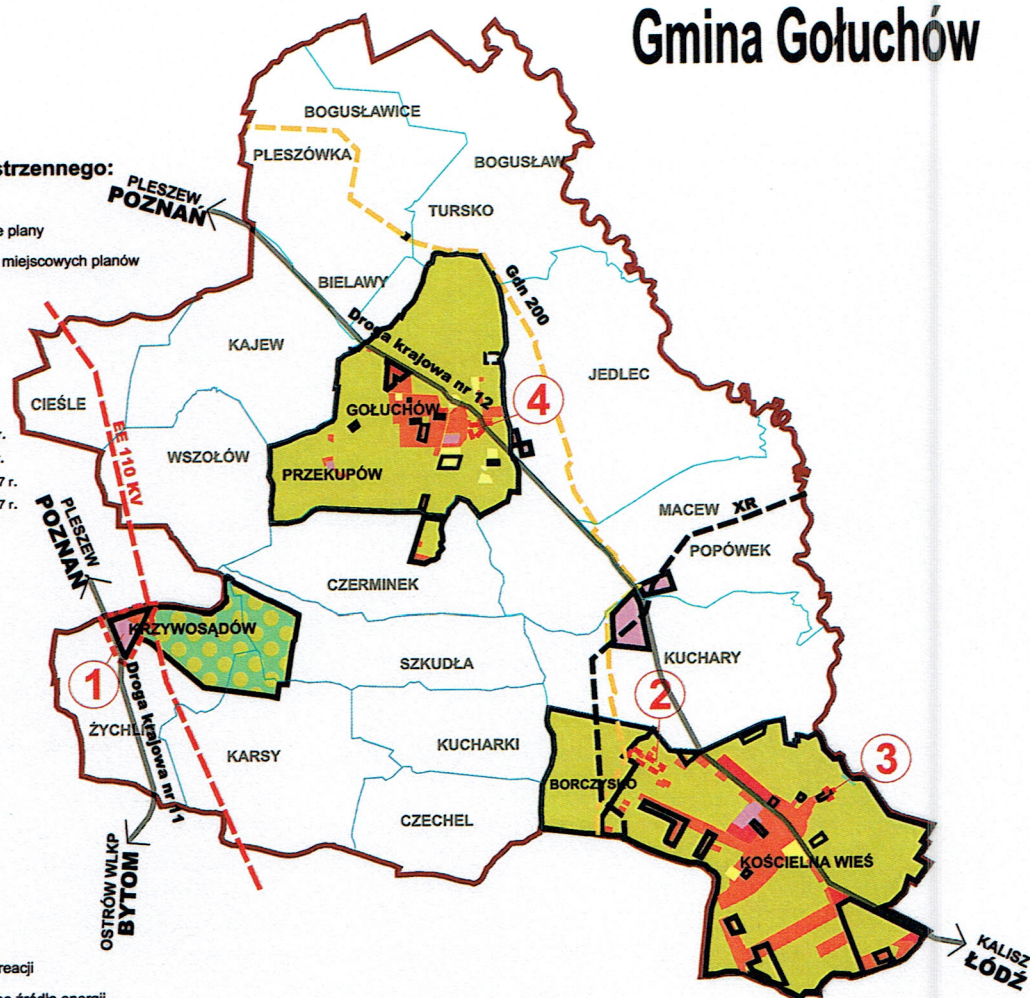

Skala 1 : 10 000

0 1000 2000m

PRZEWODNICZĄCY RADY

Jan Sobczak

Mapa 3



MIEJSCOWE PLANY ZAGOSPODAROWANIA PRZESTRZENNEGO

Zestawienie wniosków o sporządzenie lub zmianę planów miejscowych w gminie Gołuchów
w okresie 31.10.2014 - 30.06.2018 r.

Gmina Gołuchów

LEGENDA:

Wnioski o zmianę lub sporządzenie planów miejscowych miejscowych :

- Wnioski dotyczące zmiany lub sporządzenia planów miejscowych
- Wnioski rozpatrzone pozytywnie - zrealizowane
- Wnioski rozpatrzone pozytywnie - w trakcie realizacji
- Granica obszarów dla których obowiązują miejscowe plany

Oznaczenia informacyjne:

- Granica administracyjna gminy
- Granica obrębu geodezyjnego
- Droga krajowa
- Gazociąg wysokiego ciśnienia Gdn 200
- Rurociąg paliwowy XR
- Linia energetyczna wysokiego napięcia 110 KV



Skala 1 : 10 000

0 1000 2000m

PRZEWODNICZĄCY RADY

[Signature]
Jan Sobczak

Mapa 4



DECYZJE O WARUNKACH ZABUDOWY

Rozmieszczenie przestrzenne decyzji o warunkach zabudowy wydanych w gminie Gołuchów w okresie 31.10.2014 - 30.06.2018 r.

Gmina Gołuchów


LEGENDA:

Schemat rozmieszczenia decyzji administracyjnych:

- Decyzje o warunkach zabudowy/ lokalizacji inwestycji celu publicznego
- Odmowne decyzje o warunkach zabudowy

Oznaczenia informacyjne:

- Granica administracyjna gminy
- Granica obrębu geodezyjnego
- Droga krajowa
- Gazociąg wysokiego ciśnienia Gdn 200
- Rurociąg paliwowy XR
- Linia energetyczna wysokiego napięcia 110 KV

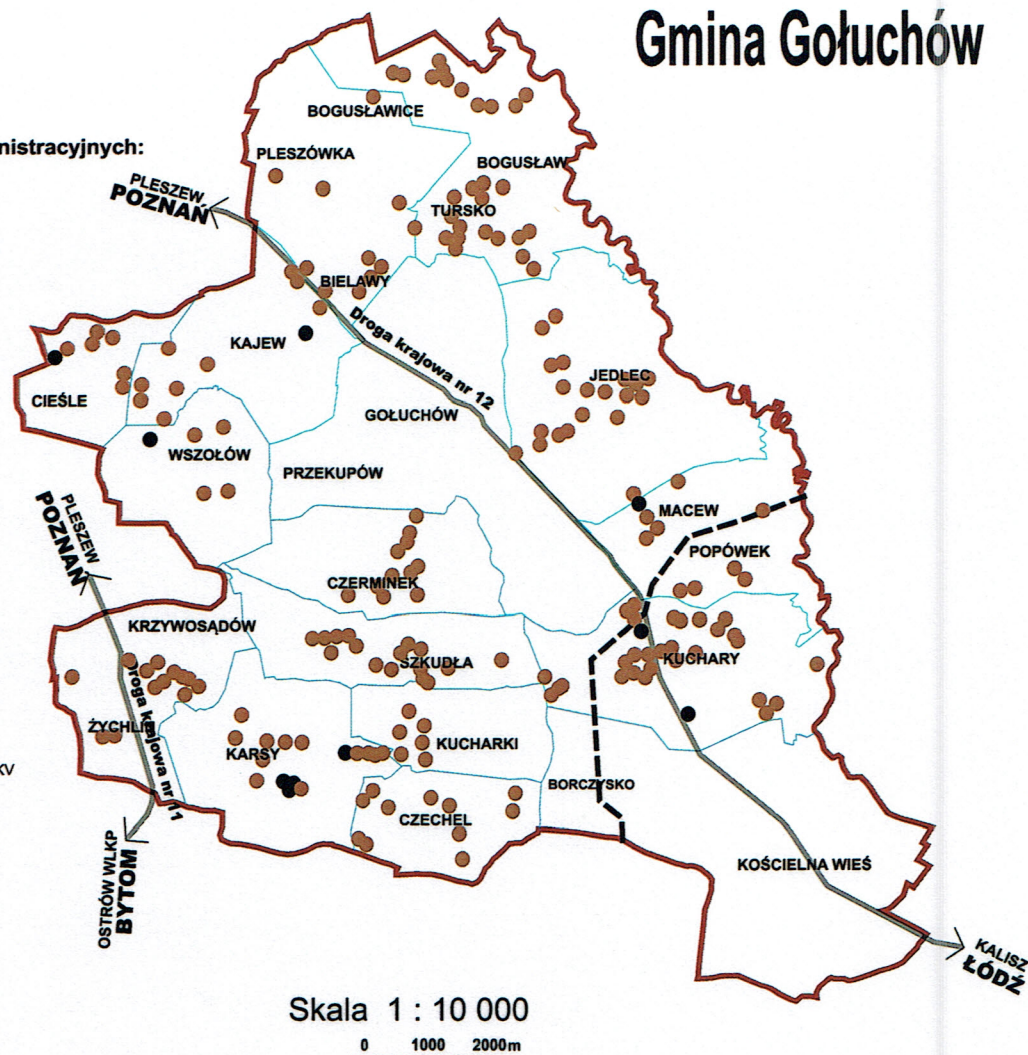

PRZEWODNICZĄCY RADY

[Signature]
J. J. J. J.

Mapa 5



POZWOLENIA NA BUDOWĘ

Rozmieszczenie przestrzenne decyzji pozwoleń na budowę wydanych na terenie gminy Gołuchów w okresie 31.10.2014 r. - 30.06.2018 r.

Gmina Gołuchów


LEGENDA:

Schemat rozmieszczenia decyzji administracyjnych:

- Zabudowa mieszkaniowa jednorodzinna
- Zabudowa mieszkaniowa wielorodzinna
- Zabudowa zagrodowa
- Zabudowa usługowa
- Zabudowa produkcyjna/przemysłowa
- decyzje dotyczące obiektów istniejących/infrastruktury
- Inwestycje celu publicznego
- Decyzje odmowne

Oznaczenia informacyjne:

- ▬ Granica administracyjna gminy
- ▬ Granica obrębu geodezyjnego
- ▬ Droga krajowa
- ▬ Gazociąg wysokiego ciśnienia Gdn 200
- ▬ Rurociąg paliwowy XR
- ▬ Linia energetyczna wysokiego napięcia 110 KV

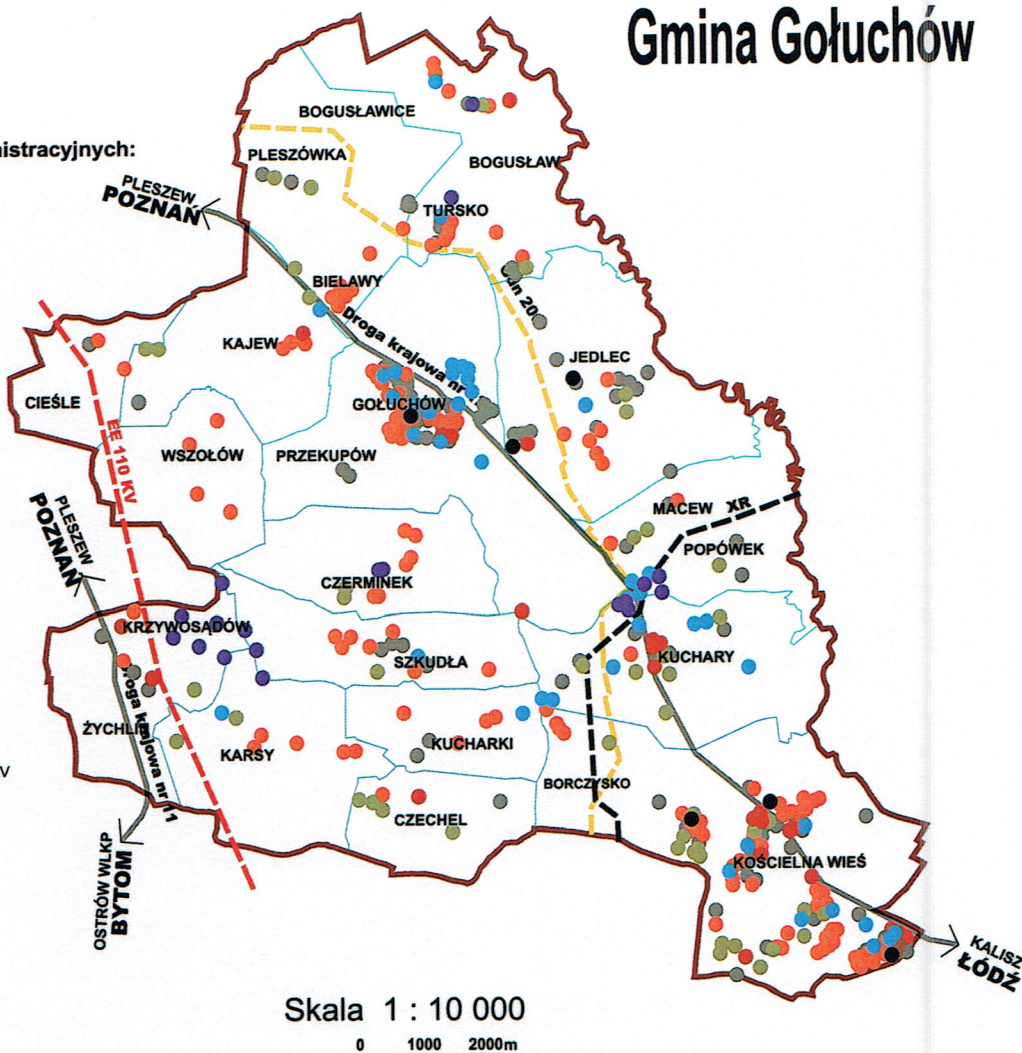

PRZEWODNICZĄCY RADY

Jan Sobczak