

**UCHWAŁA NR XLII/400/2018
RADY GMINY GOŁUCHÓW**

z dnia 17 października 2018 r.

w sprawie przystąpienia do sporządzenia miejscowego planu zagospodarowania przestrzennego dla części miejscowości Macew, w rejonie drogi krajowej nr 12

Na podstawie art. 18 ust. 2 pkt 5 ustawy z dnia 8 marca 1990 r. o samorządzie gminnym (tekst jednolity Dz. U. z 2017 r. poz. 1875 ze zm.) oraz art. 14 ustawy z dnia 27 marca 2003 r. o planowaniu i zagospodarowaniu przestrzennym (tekst jednolity Dz. U. z 2018 r. poz. 1945), Rada Gminy Gołuchów uchwala, co następuje

§ 1. Przystępuje się do opracowania miejscowego planu zagospodarowania przestrzennego dla części miejscowości Macew w rejonie drogi krajowej nr 12, w granicach obszaru określonego na mapie, stanowiącej załącznik graficzny nr 1 do niniejszej uchwały.

§ 2. Wykonanie uchwały powierza się Wójtowi Gminy.

§ 3. Uchwała wchodzi w życie z dniem jej podjęcia.

PRZEWODNICZĄCY RADY


Jan Sobczak
Jan Sobczak

Lukasz Jaroszewski

radca prawny
Pz-51-2738/10

Kopia Mapy Ewidencyjnej**Skala 1:5000**

Załącznik graficzny nr 1 do uchwały nr XLII/400/2018
Rady Gminy Gołuchów z dnia 17.10.2018 r.

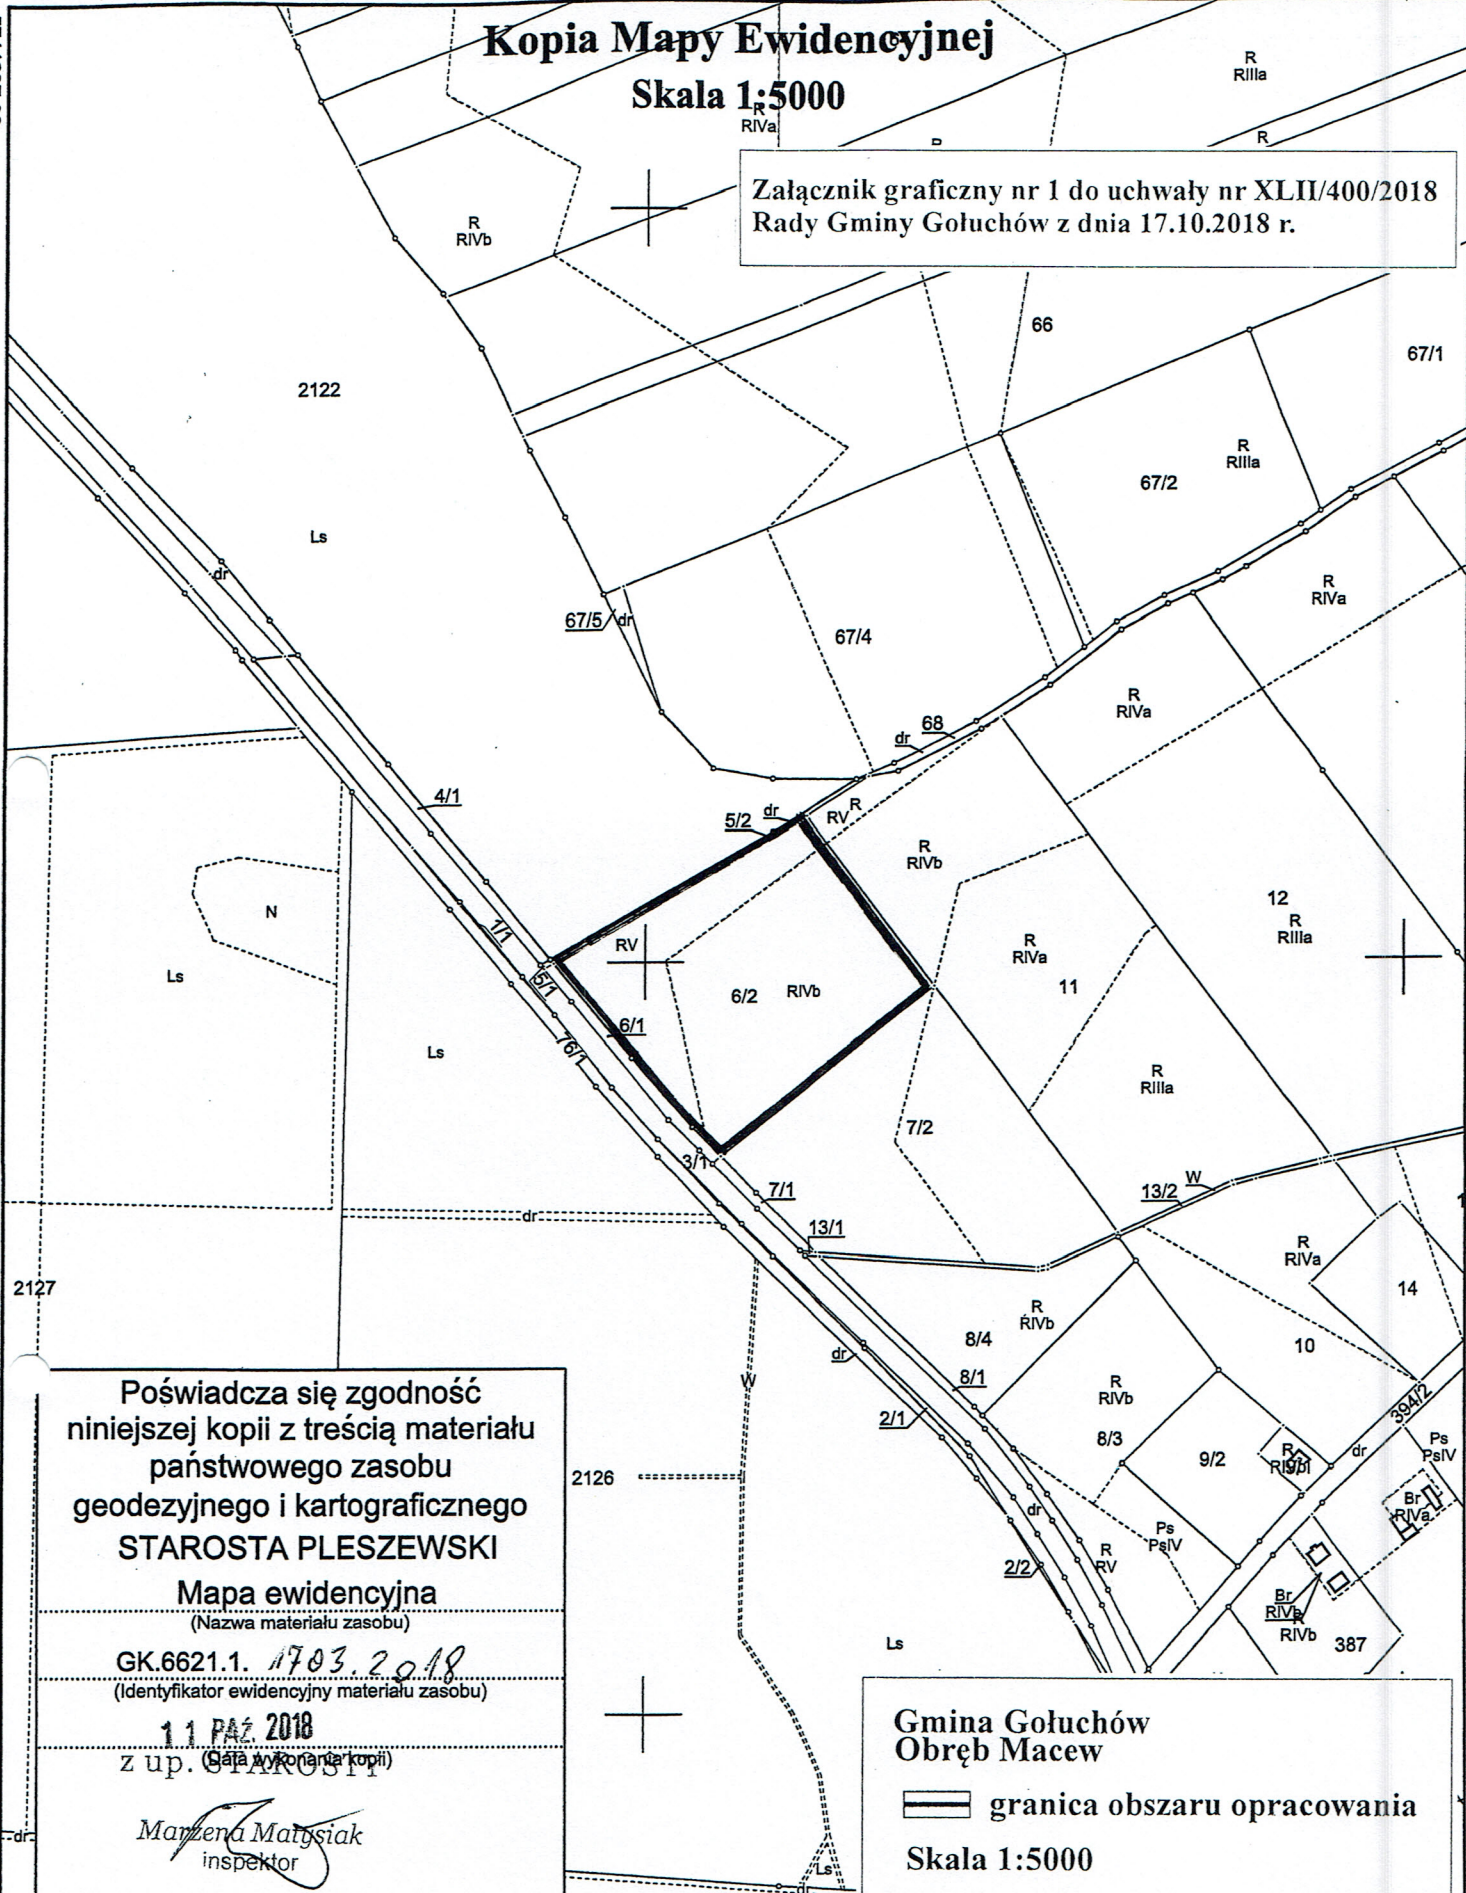

Poświadczam zgodność
niniejszej kopii z treścią materiału
państwowego zasobu
geodezyjnego i kartograficznego
STAROSTA PLESZEWSKI

Mapa ewidencyjna

(Nazwa materiału zasobu)

GK.6621.1. 1703.2018

(Identyfikator ewidencyjny materiału zasobu)

11 PAZ 2018

z up. (Data wykonania kopii)

Małgorzata Matysiak
inspektor

(Imię, nazwisko i podpis osoby reprezentującej organ)

Gmina Gołuchów
Obręb Macew

== granica obszaru opracowania

Skala 1:5000**Województwo: Wielkopolskie****Powiat: Pleszewski****Jednostka ewidencyjna: Gołuchów****Obręb ewidencyjny: GOŁUCHÓW, JEDLEC, MACEW**

PRZEWODNICZĄCY RADY

Jan Sobczak
Jan Sobczak