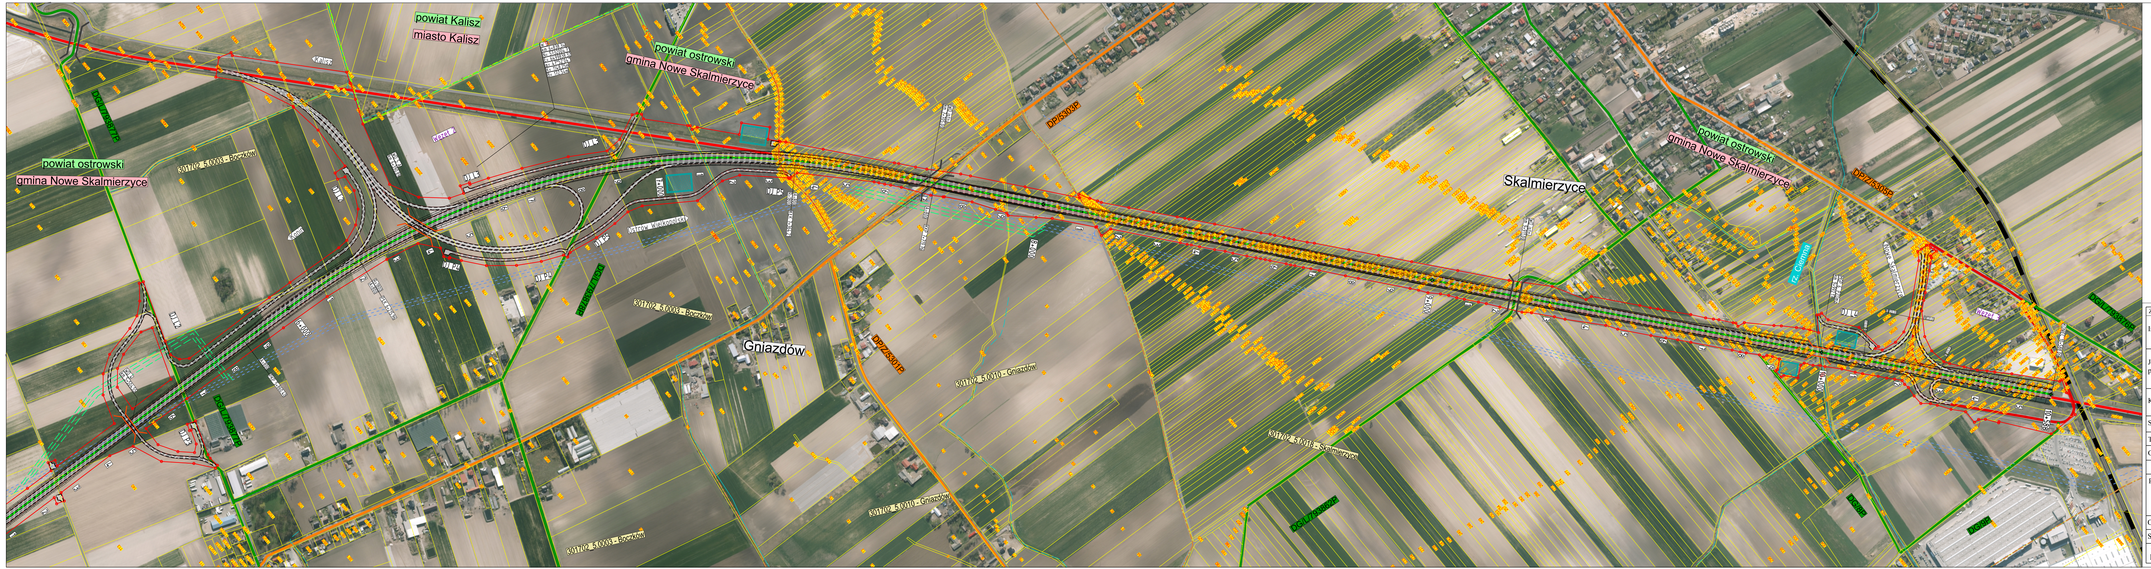

powiat Kalisz
miasto Kalisz
powiat ostrowski
gmina Nowe Skalmierzyce
Kalisz
Konin
Węzeł 2
DJ L2
DJ L3
DJ P3
DJ P4
DJ P5
DGL/793877P
DG/L/793878P
301702_5.0003 - Boczków
Ostrów Wielkopolski
WD 4 km 5+504.56
WD 5 A km 6+390.86
6+000
7+000
8+000
9+000
10+000
10+588
KONIEC 10+588.05
DP/5303P
Skalmierzyce
Gniazdów
DP/Z/5301P
301702_5.0010 - Gniazdów
301702_5.0018 - Skalmierzyce
DG/L/793862P
DP/Z/5305P
rz. Ciemna
Nowe Skalmierzyce
Węzeł 3
DJ L4
DG/L/793876P
DG/8P
DG/9P

OZNACZENIA GRAFICZNE:

- projektowane osie dróg
- projektowane krawędzie jezdni
- projektowane krawędzie poboczy
- projektowane dno rowu i krawędzie skarp
- projektowane linie rozgraniczające inwestycji
- projektowane obiekty inżynierskie
- projektowane przejścia dla zwierząt
- projektowane zbiorniki
- granice powiatów
- granice gmin
- granice obrębów
- granice działek ewidencyjnych
- 473/2 numery działek ewidencyjnych
- rzeki
- cieki niewyróżnione
- wody powierzchniowe
- budynki mieszkalne do rozbiórki
- przebudowa gazociągu
- istniejące obiekty inżynierskie
- istniejące dr. krajowe
- istniejące dr. wojewódzkie
- istniejące dr. powiatowe
- istniejące dr. gminne
- istniejące dr. wewnętrzne
- istniejące gazociągi w/c

Ark. 1. Ark. 2.

Zabrania się powielania rysunku oraz usuwania tabeli znamionowej rysunku (prawo autorskie) bez zgody Transprojektu Gdańskiego.

Inwestor:	GDDKiA GENERALNA DYREKCJA DRÓG KRAJOWYCH I AUTOSTRAD ODDZIAŁ W POZNANIU ul. Siemiradzkiego 5a, 60-763 Poznań			
Jednostka projektowa:	TRANSPROJEKT TRANSPROJEKT GDAŃSKI sp. z o.o. PRACOWNIA PROJEKTOWA W WARSZAWIE ul. Marcina Flisa 6, 02-247 Warszawa			
Kontrakt:	WYKONANIE OPRACOWAŃ PROJEKTOWYCH DLA ROZBUDOWY DROGI KRAJOWEJ NR 25 NA ODCINKU OSTRÓW WIELKOPOLSKI - KALISZ - KONIN			
Stadium:	STUDIUM TECHNICZNO - EKONOMICZNO - ŚRODOWISKOWE			
Tytuł rysunku:	PLAN SYTUACYJNY			
Odcinek:	od km 5+200 do km 10+600			
	Imię i nazwisko	Nr uprawnień	Specjalność	Podpis
Projektanci:	mgr inż. Krzysztof Łubianka	MAZ/0098/POOD/09	drogowa	K Łubianka
	mgr inż. Tymoteusz Płócienniczak	MAZ/0041/POOD/13	drogowa	T. Płócienniczak
	mgr inż. Dariusz Prostko	MAZ/0169/PWBD/17	drogowa	Prostko
Opracowujący:	mgr inż. Rafał Schilling		drogowa	Schilling
Sprawdzający:	mgr inż. Janusz Różkowski	1682/Gd/84	konstrukcyjno - inżynieryjna	

Branża:	Nr tomu:	Skala:	Wariant:	Nr rys.	Data:	Nr proj.
DROGOWA	I	1:5 000	S A	2	październik 2020	06.186.2016