



MIEJSCOWY PLAN ZAGOSPODAROWANIA PRZESTRZENNEGO NA POTRZEBY REALIZACJI INWESTYCJI CELU PUBLICZNEGO POLEGAJĄCEJ NA BUDOWIE STACJI ELEKTROENERGETYCZNEJ 110/15 kV GPZ WRAZ Z ZASILAJĄCĄ LINIĄ ELEKTROENERGETYCZNĄ 110 kV

Załącznik nr 2
do Uchwały Nr
Rady Gminy Gołuchów
z dnia

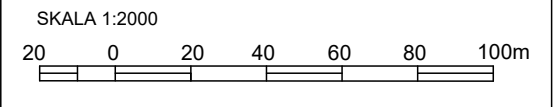

WYRYS ZE ZMIANY STUDIUM UWARUNKOWAŃ I KIERUNKÓW ZAGOSPODAROWANIA PRZESTRZENNEGO GMINY GOŁUCHÓW

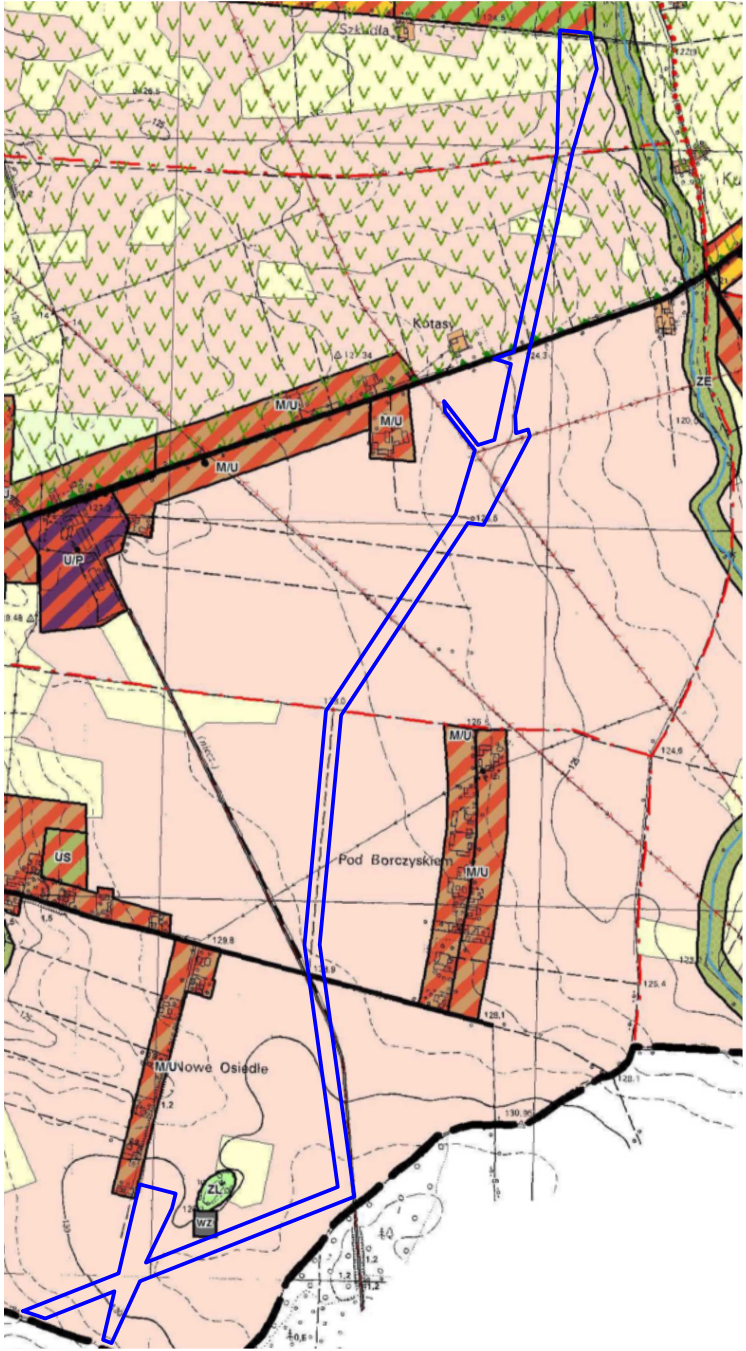

- skala 1:20 000
- OZNACZENIA:**
- GRANICA OBSZARU OBJĘTEGO MIEJSCOWYM PLANEM ZAGOSPODAROWANIA PRZESTRZENNEGO
 - GRUNTY ROLNE KL. I-IV
 - GRUNTY ROLNE KL. IV-VI I ROLNICZE NIEUŻYTKI, TERENY KTÓRE MOŻNA PRZEZNACZYĆ POD ZALESIENIE
 - TERENY LASÓW
 - TERENY URZĄDZEŃ WODOCIĄGOWYCH
 - OBSZAR CHRONIONEGO KRAJOBRAZU "DOLINA RZEKI CIEMNEJ"
 - GRANICE WSI
 - WAŻNIEJSZE DROGI GMINNE KLASY LOKALNEJ KD-L
 - DROGI POWIATOWE I GMINNE KLASY ZBIORCZEJ KD-Z
 - LINIE ENERGETYCZNE ŚREDNIEGO NAPIĘCIA 15kV Z OBSZAREM ODDZIAŁYWANIA

OZNACZENIA:

USTALENIA PLANU:

- GRANICA OBSZARU OBJĘTEGO PLANEM
- LINIE ROZGRANICZAJĄCE TERENY O RÓŻNYM PRZEZNACZENIU LUB RÓŻNYCH ZASADACH ZAGOSPODAROWANIA
- E** TERENY INFRASTRUKTURY TECHNICZNEJ - ELEKTROENERGETYKA
- R** TERENY ROLNICZE
- W** TEREN INFRASTRUKTURY TECHNICZNEJ - WODOCIĄGI
- KDD** TERENY DRÓG PUBLICZNYCH KLASY DOJAZDOWEJ
- KDW** TERENY DRÓG WEWNĘTRZNYCH
- LINIE WYMIAROWE, OKREŚLAJĄCE ODLEGŁOŚĆ NIEPRZEKRACZALNEJ LINII ZABUDOWY ORAZ SZEROKOŚCI W LINIACH ROZGRANICZAJĄCYCH TERENÓW DRÓG

INFORMACJE:

- GRANICA ADMINISTRACYJNA GMINY GOŁUCHÓW
- ORIENTACYJNA LOKALIZACJA OSI NAPOWIETRZNEJ LINII ELEKTROENERGETYCZNEJ WYSOKIEGO NAPIĘCIA 110 kV
- GRANICE PASA OCHRONY FUNKCYJNEJ NAPOWIETRZNEJ LINII ELEKTROENERGETYCZNEJ WYSOKIEGO NAPIĘCIA 110 kV
- LOKALIZACJA ISTNIEJĄCEJ NAPOWIETRZNEJ LINII ELEKTROENERGETYCZNEJ ŚREDNIEGO NAPIĘCIA 15 kV Z PASEM OCHRONY FUNKCYJNEJ, DO CZASU JEJ SKABLOWANIA
- ORIENTACYJNA LOKALIZACJA PROJEKTOWANEJ KABLOWEJ LINII ELEKTROENERGETYCZNEJ ŚREDNIEGO NAPIĘCIA 15 kV
- LINIE WYMIAROWE, Z WYŁĄCZENIEM LINII USTALONYCH PLANEM

