


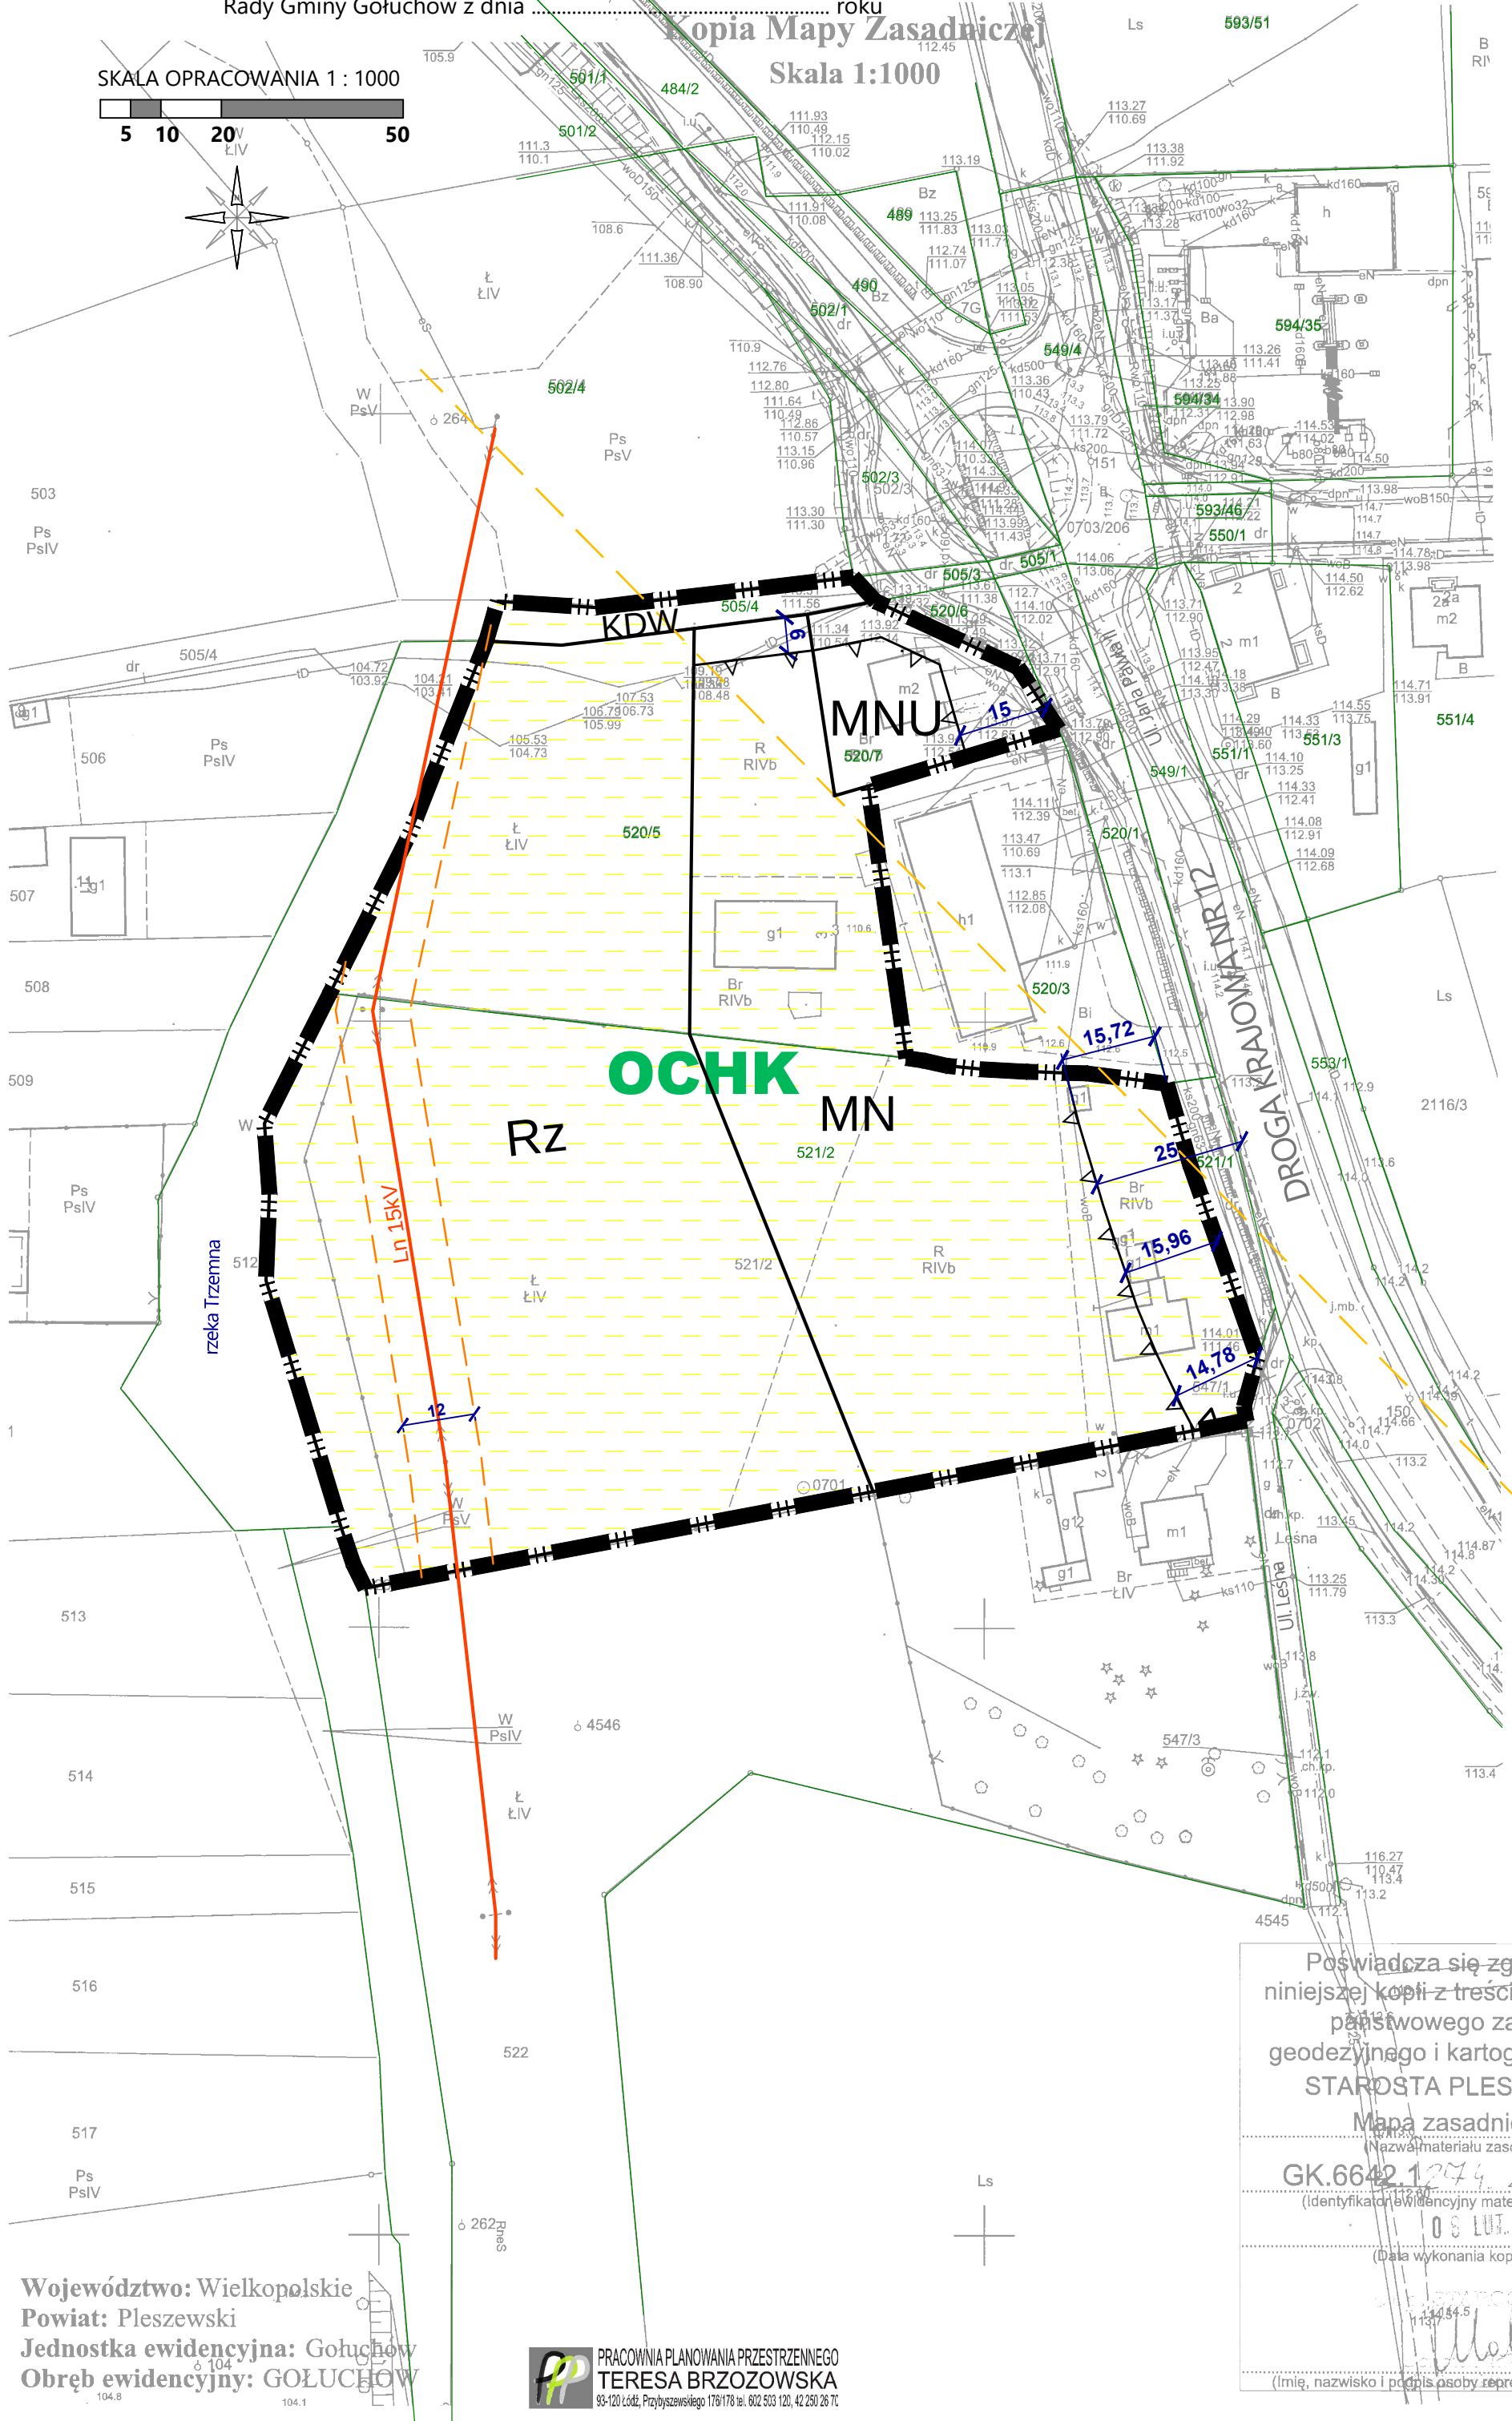

Kopia Mapy Zasadniczej



OZNACZENIA OBOWIĄZUJĄCE:

☐ LINIE ROZGRANICZAJĄCE TERENY O RÓŻNYM PRZEZNACZENIU  
☐ LUB RÓŻNYCH ZASADACH ZAGOSPODAROWANIA

 STREFA OCHRONNA OD NAPIĘTRZNEJ LINII ELEKTROENERGETYCZNEJ  
ŚREDNIEGO NAPIĘCIA 15kV (o szer. 12 m, po 6 m na stronę od osi linii)

**MN** TEREN ZABUDOWY MIESZKANIOWEJ JEDNORODZINNEJ

**MNU** TEREN ZABUDOWY MIESZKANIOWEJ JEDNORODZINNEJ I USŁUGOWEJ

|    |                                                     |
|----|-----------------------------------------------------|
| Rz | TEREN ROLNICZY - ŁĄKI I PASTWISKA, ZIELEŃ NATURALNA |
|----|-----------------------------------------------------|

KDW TEREN DROGI WEWNĘTRZNEJ

**OCHK** TERENY POŁOŻONE W GRANICACH OBSZARU CHRONIONEGO KRAJOBRAZU  
"DOLINA RZĘKI CIEMNEJ" - cały obszar planu

## 12. ZWYMIAROWANIE WZAJEMNYCH ODLEGŁOŚCI ELEMENTÓW ZAGOSPODAROWANIA WYRAŻONE W METRACH

Ln 15kV NAPOWIETRZNA LINIA ELEKTROENERGETYCZNA ŚREDNIEGO NAPIĘCIA 15 kV



STREFA OCHRONNA OD RADIOLINII

GRANICE EWIDENCYJNE DZIAŁEK

521/2 NUMERY EWIDENCYJNE DZIAŁEK

GRANICA OBSZARU OBJETEGO USTALENIAMI PLANU



## OZNACZENIA

**KIERUNKI ZAGOSPODAROWANIA PRZESTRZENI**

GRANICZNE OBSZARY OGRANICZAJĄCE ZMIANĄ STUDIUM

**KIERUNKI DZIAŁAN W STRUKTURZE PRZESTRZENNEJ GMINY ORAZ W PRZECIĄGNIĘCIU TERENÓW**

- TERENY ZABUDOWY MIESZKANIOWEJ (JEDNOSTKOWEJ)
- TERENY ZABUDOWY MIESZKANIOWO-USŁUGOWEJ NISKIEJ
- TERENY ZABUDOWY ZAGRODOWEJ
- TERENY ZABUDOWY USŁUGOWEJ
- TERENY ZABUDOWY USŁUGOWEJ, W TYM INWESTYCJE CEŁU PUBLICZNEGO
- TERENY ZABUDOWY USŁUGOWEJ, PRZEDSIĘWZIEM, SKŁADÓW I MAGAZYNÓW
- TERENY ZABUDOWY USŁUGOWEJ, PRZEDSIĘWZIEM, SKŁADÓW I MAGAZYNÓW Z DOPOWIEDZIENIEM OBIEKTÓW HANDELWYCH O POWIERZCHNI SPRAŻEJENIA POW. 2000 m<sup>2</sup>
- TERENY OBSŁUGI PRZECIĄGNI KULTURALNEJ I REKREACYJNEJ

**TERENY O SPECYJALNYCH WARUNKACH ZABUDOWY I ZAGOSPODAROWANIA**

- TERENY WIELKIMISZCZ GOSPODARSTW UŻELAGOWYCH
- TERENY OCHRONNEJ
- TERENY SPORTU I REKREACJI
- TERENY SPORTU I REKREACJI - POLA GOLFOWE
- TERENY ZIELENI UŻYTKOWEJ PARKI POLEWOWE
- TERENY LOKALIZACJI ZESPÓŁÓW ELEKTROWNI WIATKOWYCH

**TERENY WYŁĄCZONE Z ZABUDOWY**

- WODY POWIERZCHNIOWE ŚNÓGIOPŁONE
- PROJEKTOWANE ZBIORNIKI WODNE
- TERENY ŁĄK, PASTWISK I ZIELENI NATURALNEJ, PONADLOKALNE I LOKALNE
- KORYSTANE EKOLOGICZNE SYSTEMY DOLINNE WYŁĄCZONE Z INTENSYWNEGO UŻYTKOWANIA GOSPODARSTWA I ZABUDOWY
- TERENY ŁĄCÓW
- TERENY ZALEŚNIEJ

**KIERUNKI KRASTOWANOWANIA ROLNICZEJ I LEŚNEJ PRZESTRZENI PRZEDSIĘWZIEM**

- GRUNTY ROLNE KL. I-IV
- GRUNTY ROLNE KL. IV-VI I ROLNICZE NIEUŻYTE, TERENY KTÓRE MOŻNA PRZEZNAČYĆ POD ZALEŚNIE

**OBIEKTY I OBSZARY CHRONIONE NA PODSTAWIE PRZEPISÓW ODRĘŻNYCH**

Obszar chronionego krajobrazu "Dolina rzeki Ciwniej"

Użytek ekologiczny

Obszary narażone na niebezpieczeństwo powodzi

Główny zbiornik wód podziemnych GMP nr 311 - 0 - rz. Zbiornik rzeki Prochy

Strefa ekspozycji atrakcyjnych pomników przyrodniczo - kulturowych w krajobrazie

**KIERUNKI ROZWOJU KOMUNIKACJI**

**DROGI PUBLICZNE**

- PROJEKTOWANY PRZEBIEG DROGI KRAJOWEJ EKSPRESOWEJ KO-5 11
- POZAŁĄ - PŁESZEW - OSTROW - GŁIWICIE - BYTOM
- DROGA KRAJOWA EKSPRESOWA KO-5 11
- POZAŁĄ - PŁESZEW - OSTROW - GŁIWICIE - BYTOM
- PO REALIZACJI NOWEGO PRZEBIEGU DROGI KO-5 11 ZMIANA KATOWIC

DROGA KRAJOWA NR 12 KO-6 PŁESZEW - KALISZ - SIERADZ - ŁÓDŹ

DROGI POWIATOWE I GMINNE KLASZ ZBIORCZEJ KO-2

WAŻNIEJSZE DROGI GMINNE KLASZ LOKALNEJ KO-L

POSTULOWANIE KIERUNKI PRZEBIEGU DROG ROWEROWYCH

**KIERUNKI ROZWOJU INFRASTRUKTURY TECHNICZNEJ**

Linia energetyczna wysokiego napięcia 110 kV z obszarem oddziaływania

Linie energetyczne średniego napięcia 15kV z obszarem oddziaływania

Elektrownia Wodna

Rurociągi wiatrowe wraz ze strefą bezpieczeństwa 50m

Zasilanie gazowe

Stacje przesyłowe wysokiego ciśnienia wraz ze strefą wolną od zabudowy (odl. podstawowe)

Stacje redukcji gazu i stopnia

**ZAPATKOWANIE W WODĘ**

WODOCIĄGI PRZESŁOWE

TERENY PRZĄCZKI WODOCIĄGOWYCH

UŻYTKOWANIE ŚCIEKÓW

Główny przelotowy kolektor sanitarny do oczyszczalni ścieków w Kucharkach

ZAGOSPODAROWANIE ODPADÓW

ZOGODNIENIE PRZYJĘTYMI UCHWAŁAMI RADY GMINY - UŻYTKOWANIE ODPADÓW

WZÓR TERENOWY GMINY (ZAKŁAD UŻYTKOWANIA I UNIESKRODOWIENIA ODPADÓW)

KOMUNIKACYJNY DŁUGI STAN 2 gA CENÓW SOLIDNY, SKŁADOWY ODPADÓW

W DORĘBIE NAZWIĘZ, GA PŁESZEW

**ŁĄCZNOŚĆ TELEKOMUNIKACJI**

IAS OCHRONY LINII ŁĄCZNOŚCI TELEKOMUNIKACJI

**OZNACZENIA LINIE**

Obszary rozmieszczenia inwestycji celu publicznego o znaczeniu ponadlokalnym i lokalnym:

- drogi publiczne, obiekty i sieci infrastruktury technicznej, tereny, ul., zc

GRANICZNE GMINY

GRANICZNE MIASTA

GRANICZNE WSI

Posiada się zgodność  
niniejszej kopii z treścią materiału  
państwowego zasobu  
geodezyjnego i kartograficznego  
STAROSTA PLESZEWSKI

Mapa zasadnicza  
(Nazwa materiału zasobu)

GK.6642.1274.2018  
(Identyfikator ewidencyjny materiału zasobu)

.....  
(Data wykonania kopii)

(Imię, nazwisko i podpis osoby reprezentującej organ)