


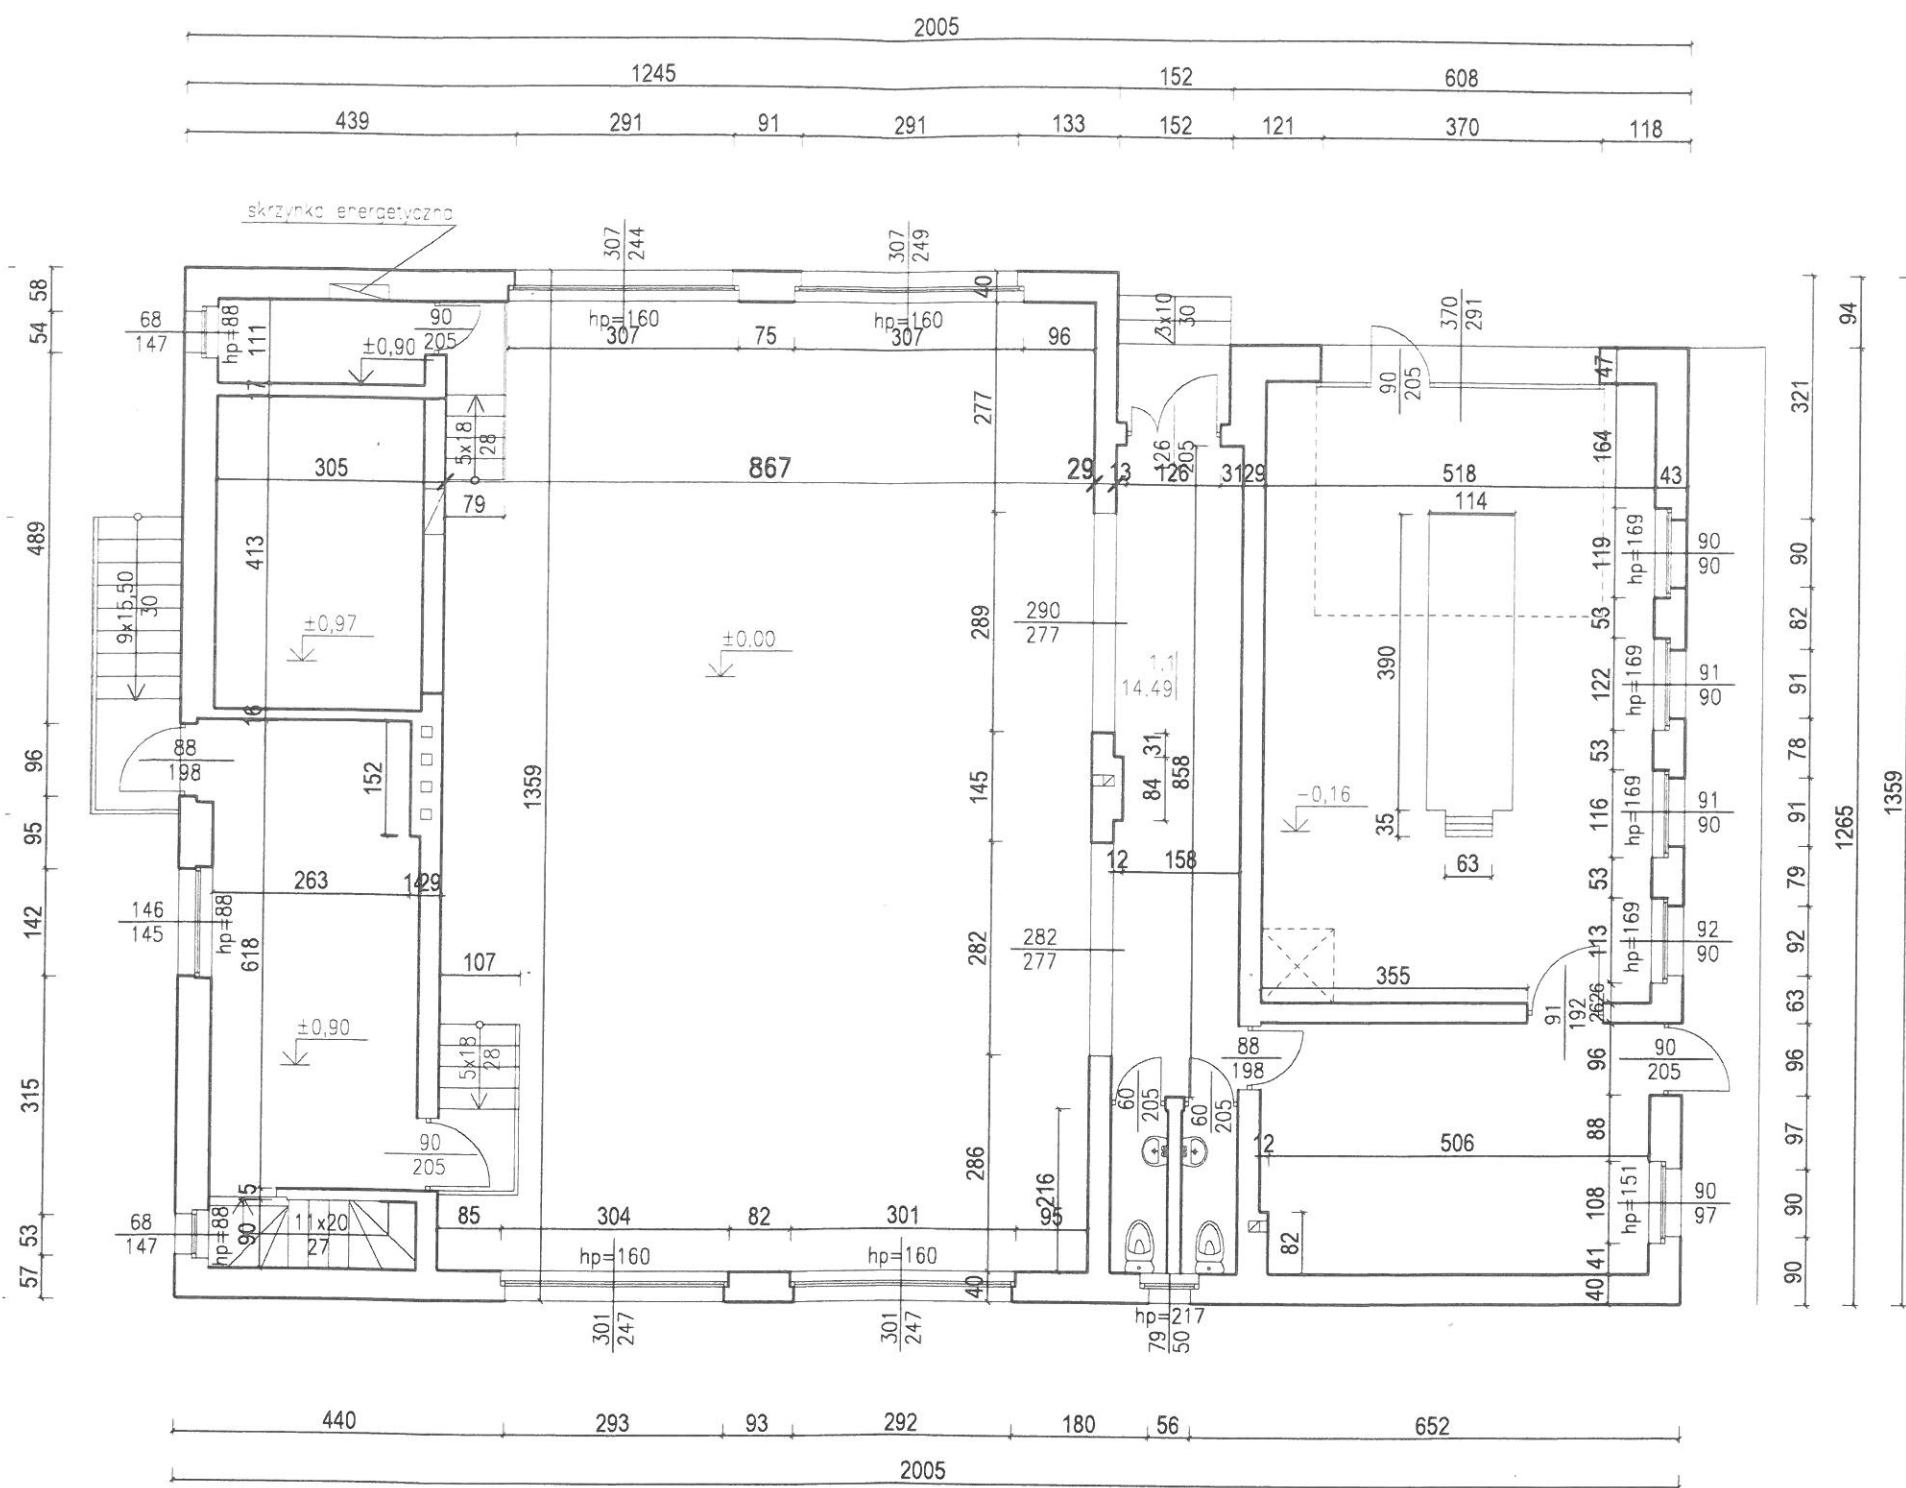

ZESTAWIENIE POWIERZCHNI			
NR POM.	NAZWA POMIESZCZENIA	RODZAJ POSADZKI	POW. UŻYTKOWA [m2]
1.1	Komunikacja	parkiet drewniany	14.49
1.2	Garaz OSP	pos. betonowa	42.42
1.3	Pom. gospodarcze	gres	17.15
1.4	WC damskie	gres	1.64
1.5	WC męskie	gres	1.64
1.6	Sala	parkiet drewniany	106.62
1.7	Kuchnia	gres	16.91
1.8	Scena	parkiet drewniany	12.60
1.9	Pom. gosp.	gres	3.06
SUMA POW. UŻYTKOWEJ			216.53 [m2]

* przyjęte grubości tynku wewn. równe (0) [cm]

PRACOWNIA PROJEKTOWA KOWALSKI, mgr inż. Krzysztof Kowalski 63-200 JAROCIN, UL. KONWALIOWA 2					
INWESTOR	GMINA GOŁUCHÓW, UL. LIPOWA 1, 63-322 GOŁUCHÓW				
OBIEKT	ROZBUDOWA Z PRZEBUDOWĄ SALI WIEJSKIEJ BUDOWA ZBIORNIKA BEZODPŁYWOWEGO				
ADRES BUDOWY	BOGUSŁAWICE, DZ. NR 46/3, 46/6, OBRĘB 0013 TURSO, JEDN. EWID. 302005_5 GOŁUCHÓW				
TYTUŁ RYSUNKU	RZUT PRZYZIEMIA – INWENTRYZACJA				
BRANŻA PROJEKTU	PROJEKT BUDOWLANY	SKALA RYSUNKU	1:100	PODPISY	NR RYSUNKU 2
PROJEKTANT GŁÓWNY I PROJEKTANT BRANŻY KONSTRUKCYJNEJ	mgr inż. KRZYSZTOF KOWALSKI Jarocin, ul. Konwaliowa 2, tel. 382 747 25 98 uprawniony projektant i kierownik budowy w specjalności konstrukcyjno-budowlanej bez ograniczeń Upr. nr WKP/0050/PWOK/06			PODPIS	DATA WYKONANIA 13.02.2017
PROJEKTANT BRANŻY ARCHITEKTONICZNEJ	mgr inż. arch. MAGDALENA GRALIŃSKA-DOLATA uprawniona budowniczą do projektowania bez ograniczeń w specjalności architektonicznej Nr ewid. 54/MPOKK/UpB/2011			PODPIS	DATA WYKONANIA 13.02.2017
SPRAWDZAJĄC BRANŻY ARCHITEKTONICZNEJ	Dr inż. arch. JADWIGA KĄŻMIERA PIĘŃCZEWSKA Uprawniona do projektowania i kierowania budową w specjalności architektonicznej Nr ewid. MBPP.N 108/ 88 / 20-25.04.88 r.			PODPIS	DATA WYKONANIA 13.02.2017
SPRAWDZAJĄC BRANŻY KONSTRUKCYJNEJ	inż. bud. RYSZARD KOWALSKI Uprawniony projektant w specjalności konstrukcyjno-budowlanej Upr. UAN-8388/ 85/ 86, UAN-8388/ 110 / 88 Jarocin, ul. Deszczowa 12, tel. 747 14 29			PODPIS	DATA WYKONANIA 13.02.2017