



MIEJSCOWY PLAN ZAGOSPODAROWANIA PRZESTRZENNEGO DLA CZĘŚCI MIEJSCOWOŚCI CZERMINEK, W REJONIE DROGI POWIATOWEJ GOŁUCHÓW-KUCHARKI NR 4345P

Załącznik nr 1 do uchwały
Nr ...
Rady Gminy Gołuchów
z dnia ... r.


SKALA 1:1000

0 25 50 75 100 m



WYRYS ZE STUDIUM UWARUNKWAŃ
I KIERUNKÓW ZAGOSPODAROWANIA
PRZESTRZENNEGO GMINY GOŁUCHÓW

SKALA 1:10 000

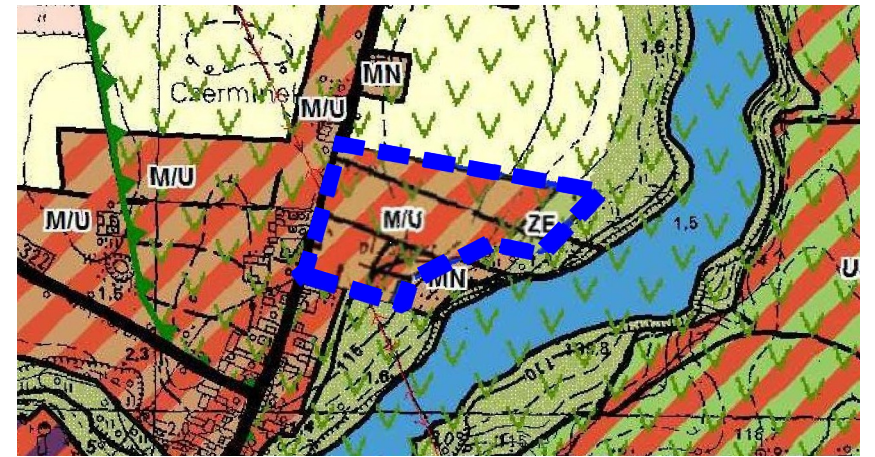

- GRANICA OBSZARU OBJĘTEGO MIEJSCOWYM PLANEM ZAGOSPODAROWANIA PRZESTRZENNEGO
- M/U TERENY ZABUDOWY MIESZKANIOWO-USŁUGOWEJ NISKIEJ
- ZE TERENY ŁĄK, PASTWISK I ZIELENI NATURALNEJ, PONADLOKALNE I LOKALNE KORYTARZE EKOLOGICZNE – SYSTEMY DOLINNE WYŁĄCZONE Z INTENSYWNEGO UŻYTKOWANIA GOSPODARCZEGO I ZABUDOWY

OZNACZENIA:

- GRANICA OBSZARU OBJĘTEGO MIEJSCOWYM PLANEM ZAGOSPODAROWANIA PRZESTRZENNEGO
- LINIA ROZGRANICZAJĄCA TERENY O RÓŻNYM PRZEZNACZENIU LUB RÓŻNYCH ZASADACH ZAGOSPODAROWANIA
- NIEPRZEKRACZALNE LINIE ZABUDOWY
- STREFA OCHRONY STANOWISK ARCHEOLOGICZNYCH
- MN TEREN ZABUDOWY MIESZKANIOWEJ JEDNORODZINNEJ
- U TERENY ZABUDOWY USŁUGOWEJ
- KDD TEREN DROGI PUBLICZNEJ KLASY DOJAZDOWEJ
- KX TEREN KOMUNIKACJI PIESZO-ROWEROWEJ
- Z TEREN ZIELENI

Układ współrzędnych: układ 2000 strefa 6
Mapa zasadnicza w postaci wektorowej
(licencja wydana przez Starostę Pleszewskiego)

CAŁY OBSZAR OBJĘTY MIEJSCOWYM PLANEM POŁOŻONY
JEST W GRANICY OBSZARU CHRONIONEGO KRAJOBRAZU
DOLINA RZECI CIEMNEJ