



Miejscowy plan zagospodarowania przestrzennego dla części miejscowości Gołuchów,
w rejonie ulicy Kajewskiej - ETAP 1

Załącznik nr 1
do Uchwały Nr
Rady Gminy Gołuchów
z dnia ...

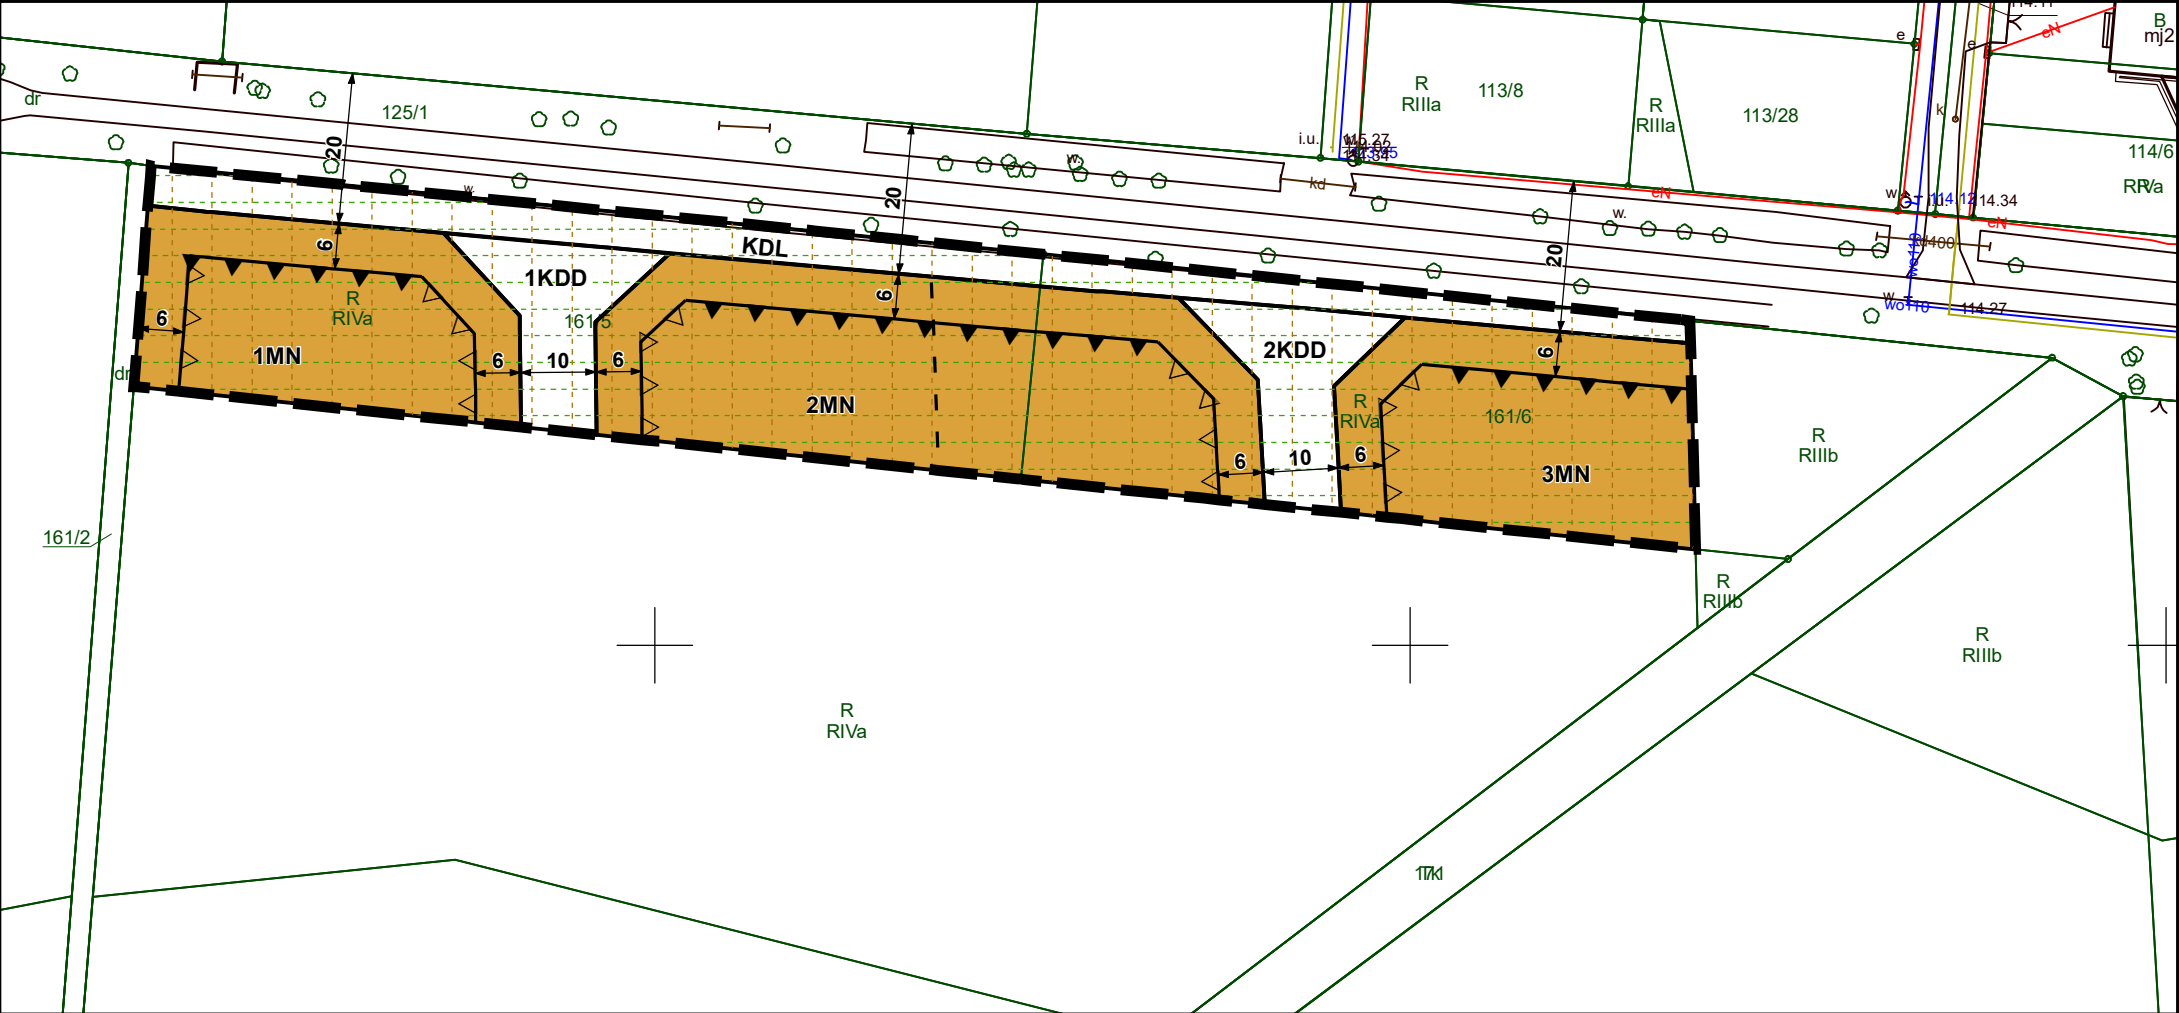

- Oznaczenia obowiązujące:**
- Granica obszaru objętego planem miejscowym
 - Linie rozgraniczające tereny o różnym przeznaczeniu lub różnych zasadach zagospodarowania
 - Obowiązująca linia zabudowy
 - Nieprzekraczalna linia zabudowy
 - Wymiar podany w metrach
- Przeznaczenie terenu:**
- MN** Teren zabudowy mieszkaniowej jednorodzinnej
 - KDL** Teren drogi publicznej klasy lokalnej
 - KDD** Teren drogi publicznej klasy dojazdowej
- Oznaczenia obowiązujące na podstawie przepisów odrębnych:**
- Obszar Chronionego Krajobrazu Dolina rzeki Ciemnej
 - Zespół stanowisk archeologicznych nr F
- Oznaczenia informacyjne:**
- Proponowane podziały

Wyrys ze Studium Uwarunkowań i Kierunków Zagospodarowania Przestrzennego Gminy Gołuchów
przyjętego uchwałą Nr V/50/2011 Rady Gminy Gołuchów z dnia 30 marca 2011 r.,
zmienionego uchwałą Nr XXX/277/2021 Rady Gminy Gołuchów z dnia 4 listopada 2021 r.

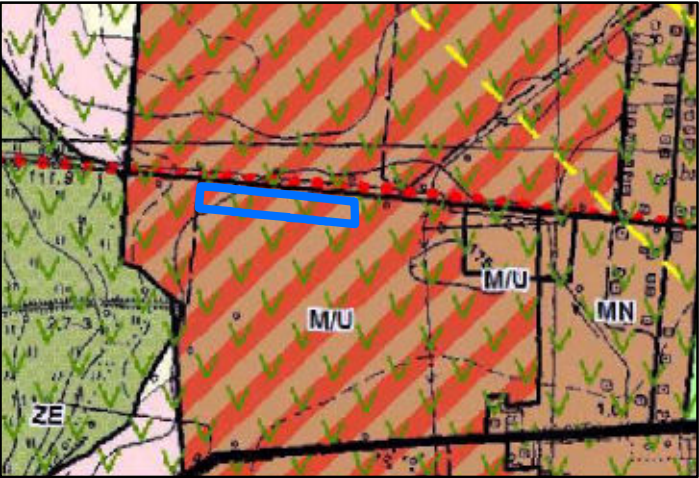

- KIERUNKI ZMIAN W STRUKTURZE PRZESTRZENNEJ GMINY ORAZ W PRZEZNACZENIU TERENÓW
- M/U** TERENY ZABUDOWY MIESZKANIOWO-USŁUGOWEJ NISKIEJ
 - OBIEKTY I OBSZARY CHRONIONE NA PODSTAWIE PRZEPISÓW ODREBNYCH
 - OBSZAR CHRONIONEGO KRAJOBRAZU "DOLINA RZEKI CIEMNEJ"
- KIERUNKI ROZWOJU KOMUNIKACJI
- DROGI PUBLICZNE
- WAŻNIEJSZE DROGI GMINNE KLASY LOKALNEJ KD-L
 - POSTULOWANE KIERUNKI PRZEBIEGU DRÓG ROWEROWYCH
- Obszar objęty planem miejscowym**

