

**MIEJSCOWY PLAN ZAGOSPODAROWANIA PRZESTRZENNEGO DLA CZĘŚCI MIEJSCOWOŚCI
GOŁUCHÓW, W GRANICACH DZIAŁKI OZN. NR 2034/3 (OBRĘB GOŁUCHÓW)**

Załącznik nr 1 do Uchwały Nr/2023
Rady Gminy Gołuchów z dnia r.
(Dz. Urz. Woj. Wielkopolskiego z dnia.....)


OBJAŚNIENIA UŻYTYCH OZNACZEŃ



granica obszaru objętego planem



linie rozgraniczające tereny o różnym przeznaczeniu
lub różnych zasadach zagospodarowania

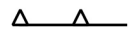

nieprzekraczalna linia zabudowy



teren usług kultury



teren drogi publicznej klasy dojazdowej




strefa, w której dopuszcza się lokalizację
budynku obsługi turystów



strefa zieleni izolacyjnej

Obszar objęty planem położony jest w granicach Obszaru Chronionego Krajobrazu „Dolina rzeki Ciemnej”


Wyrys ze Studium uwarunkowań i kierunków
zagospodarowania przestrzennego
Gminy Gołuchów
Skala 1:10 000

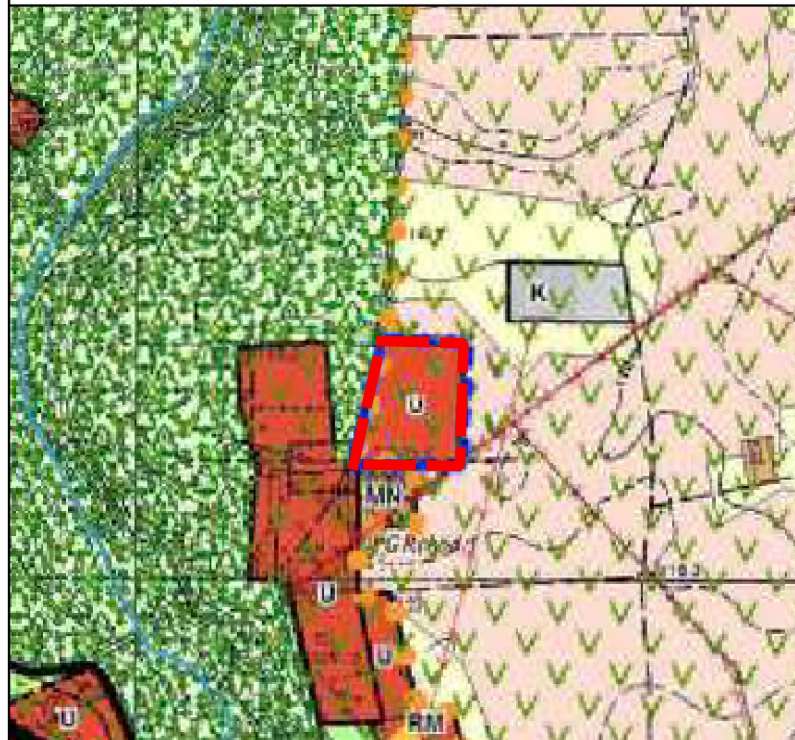

granica obszaru objętego planem



tereny zabudowy usługowej

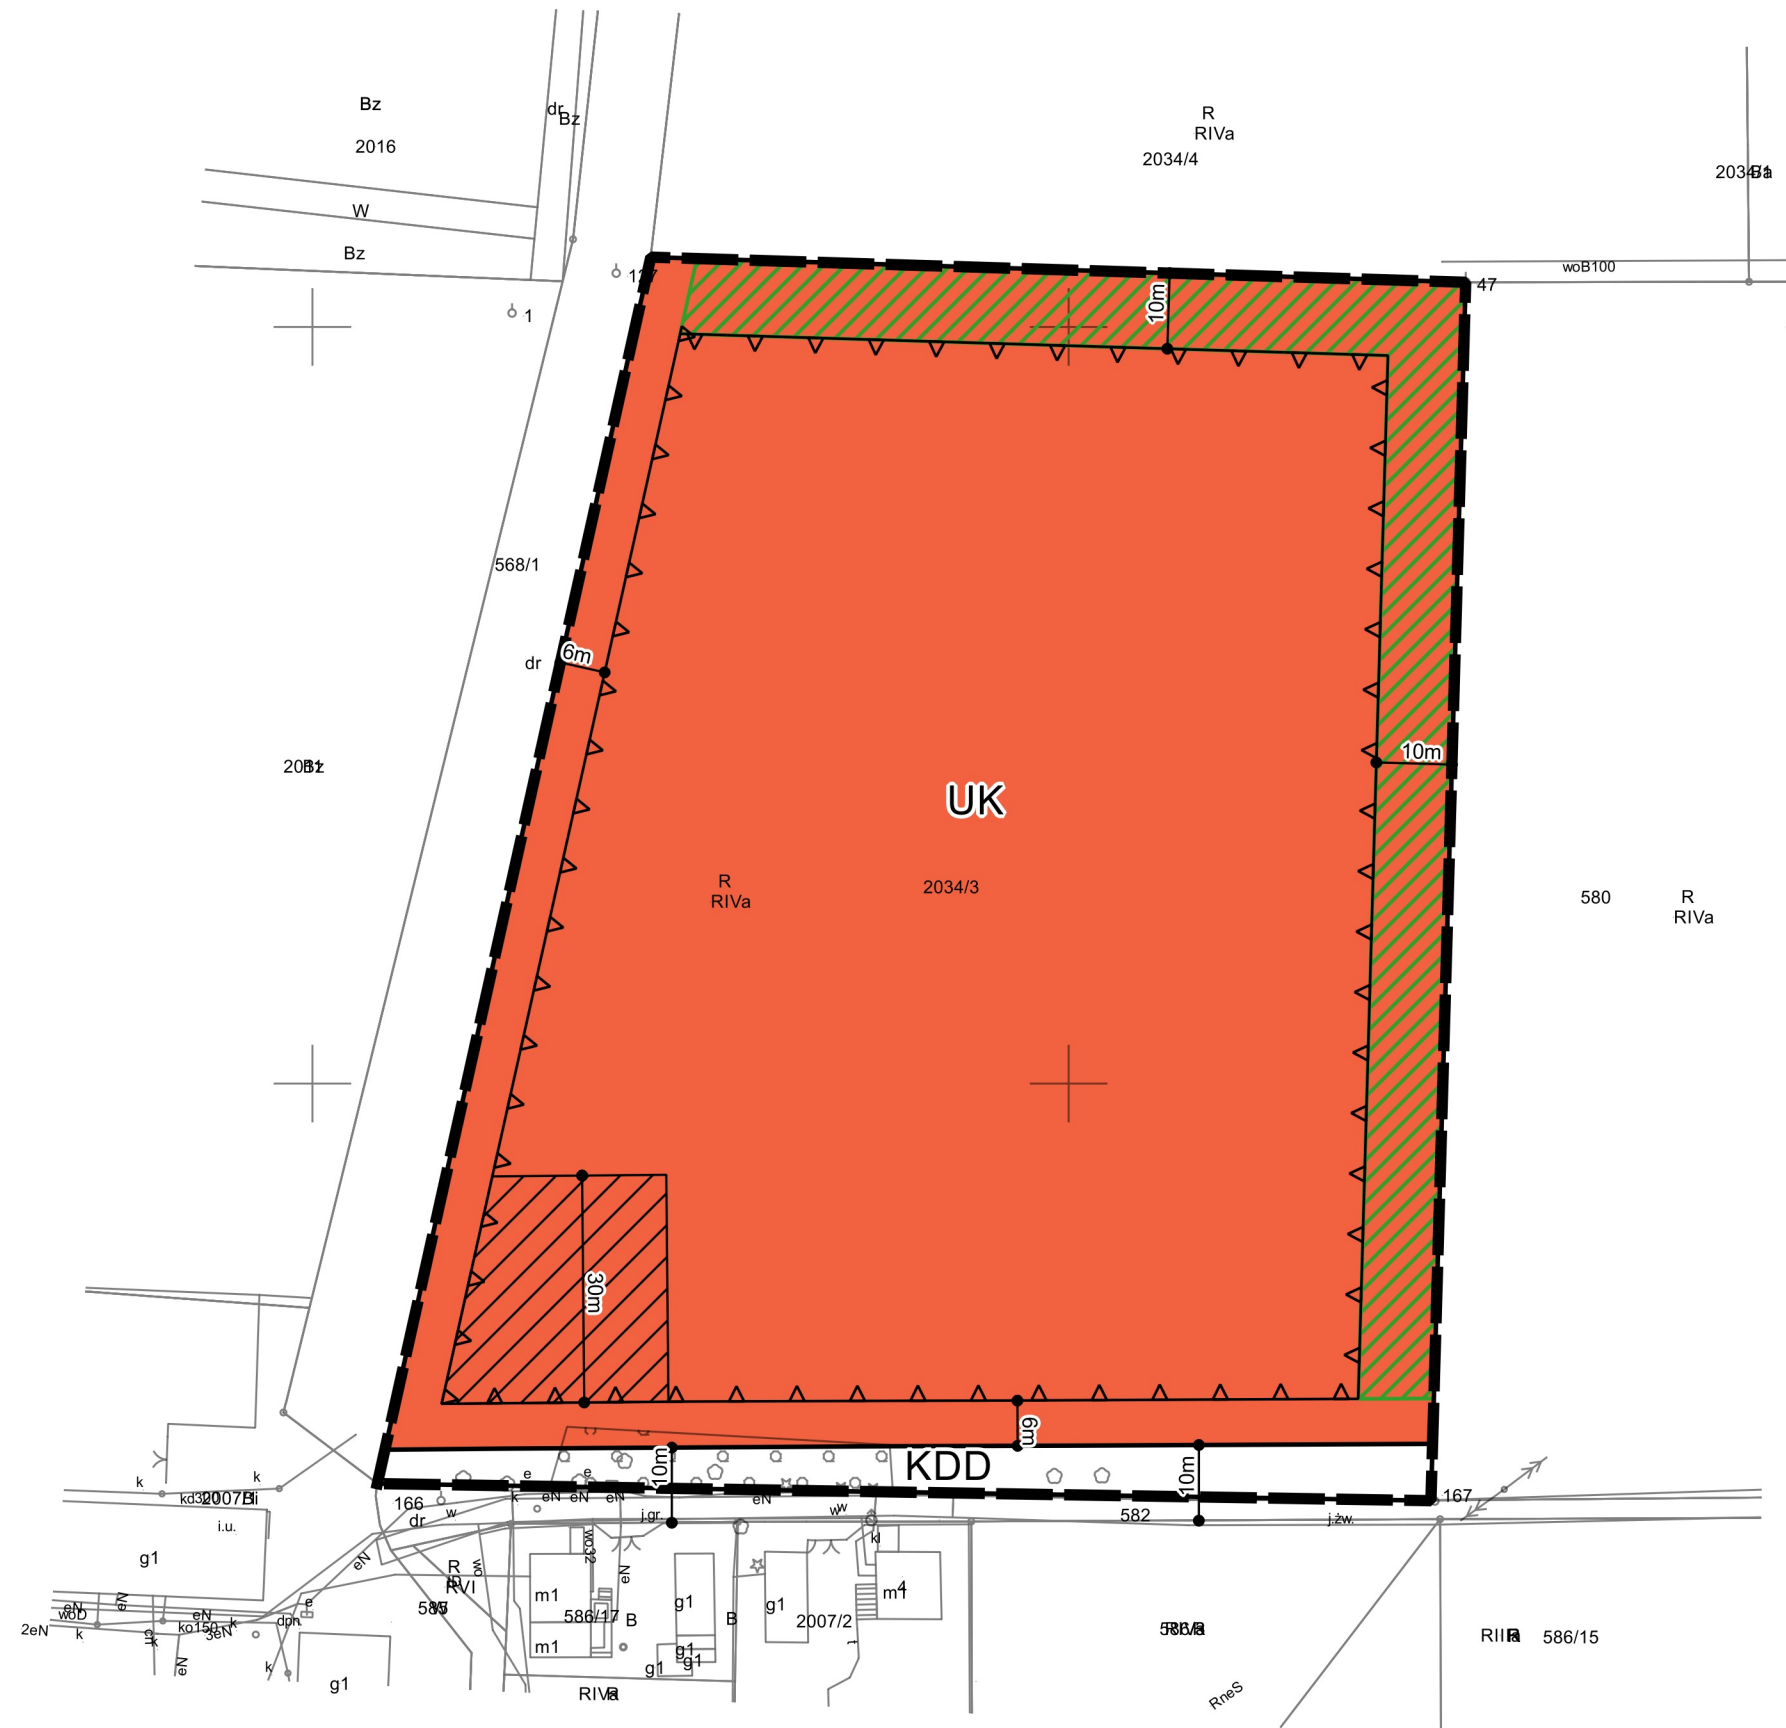

SKALA 1:1000

